Dati urbanistici NTA piano ASI – Zona produttiva A				
Sf minima lotto	Iff	Rc	H max	Parcheggi privati
1.800 mq	6.0 mc/mq	60% sf	10.00 mt	10% sf+1,5 mq per mq di area vendita (115,20 mq)
Dati di Progetto: sup. fondiaria Sf = 18.550 mq				
Capannone magazzino ricambi				
	Volume	Sup coperta	Altezza	Destinazioni d'uso
	13.860 mc	2.100 mq	6,60 m sotto trave	magazzino ricambi
	Uffici			
	475 mc	Sc. PT. 144 mq	3,30 mt	Destinazioni d'uso
	432 mc	Sc. 1°P 144 mq	3,00 mt	Uffici amministrativi e servizi
	150 mc	Sc 2°P 50 mq	3,00 mt	
Capannone bonifica, smontaggio ed aree deposito rifiuti				
	Volume	Sup coperta	H max	Destinazioni d'uso
	16.000 mc	1.600 mq	10.00 mt	Bonifica e smontaggio
TOTALI				
	30.917 mc < 111.300 da PRT	4.038 mq < 11.130 da PRT	10,00 m come da PRT	2.219,64>1.855+172,8=2.027mq

Regione PUGLIA - Provincia di BRINDISI

Comune di FASANO

ZONA ECONOMICA SPECIALE - Z.E.S. UNICA

OGGETTO: PROGETTO DI UN IMPIANTO DI AUTODEMOLIZIONE
da realizzare in c.da S. Angelo - Zona Industriale Sud di Fasano

COMMITTENTE: ECO FASO srl
via Francesco Nisi snc - Fasano (BR) - pIVA 02274390745

PROFESSIONISTI:
Progettazione Architettonica Strutturale e Direzione Lavori
Ing. FRANCESCO CARPARELLI
via L. da Vinci n10 - Fasano (BR)
Albo Ingegneri di Brindisi n.326

Progettazione Antincendio
Ing. ORONZO MASSIMO PEZZOLLA
via Goffredi n.4 - Fasano (BR)
Albo Ingegneri di Brindisi n.454 1 0125

TAVOLA: Planimetria urbanistica
Quote altimetriche

numero: N°8prog

scale: varie

Revisione
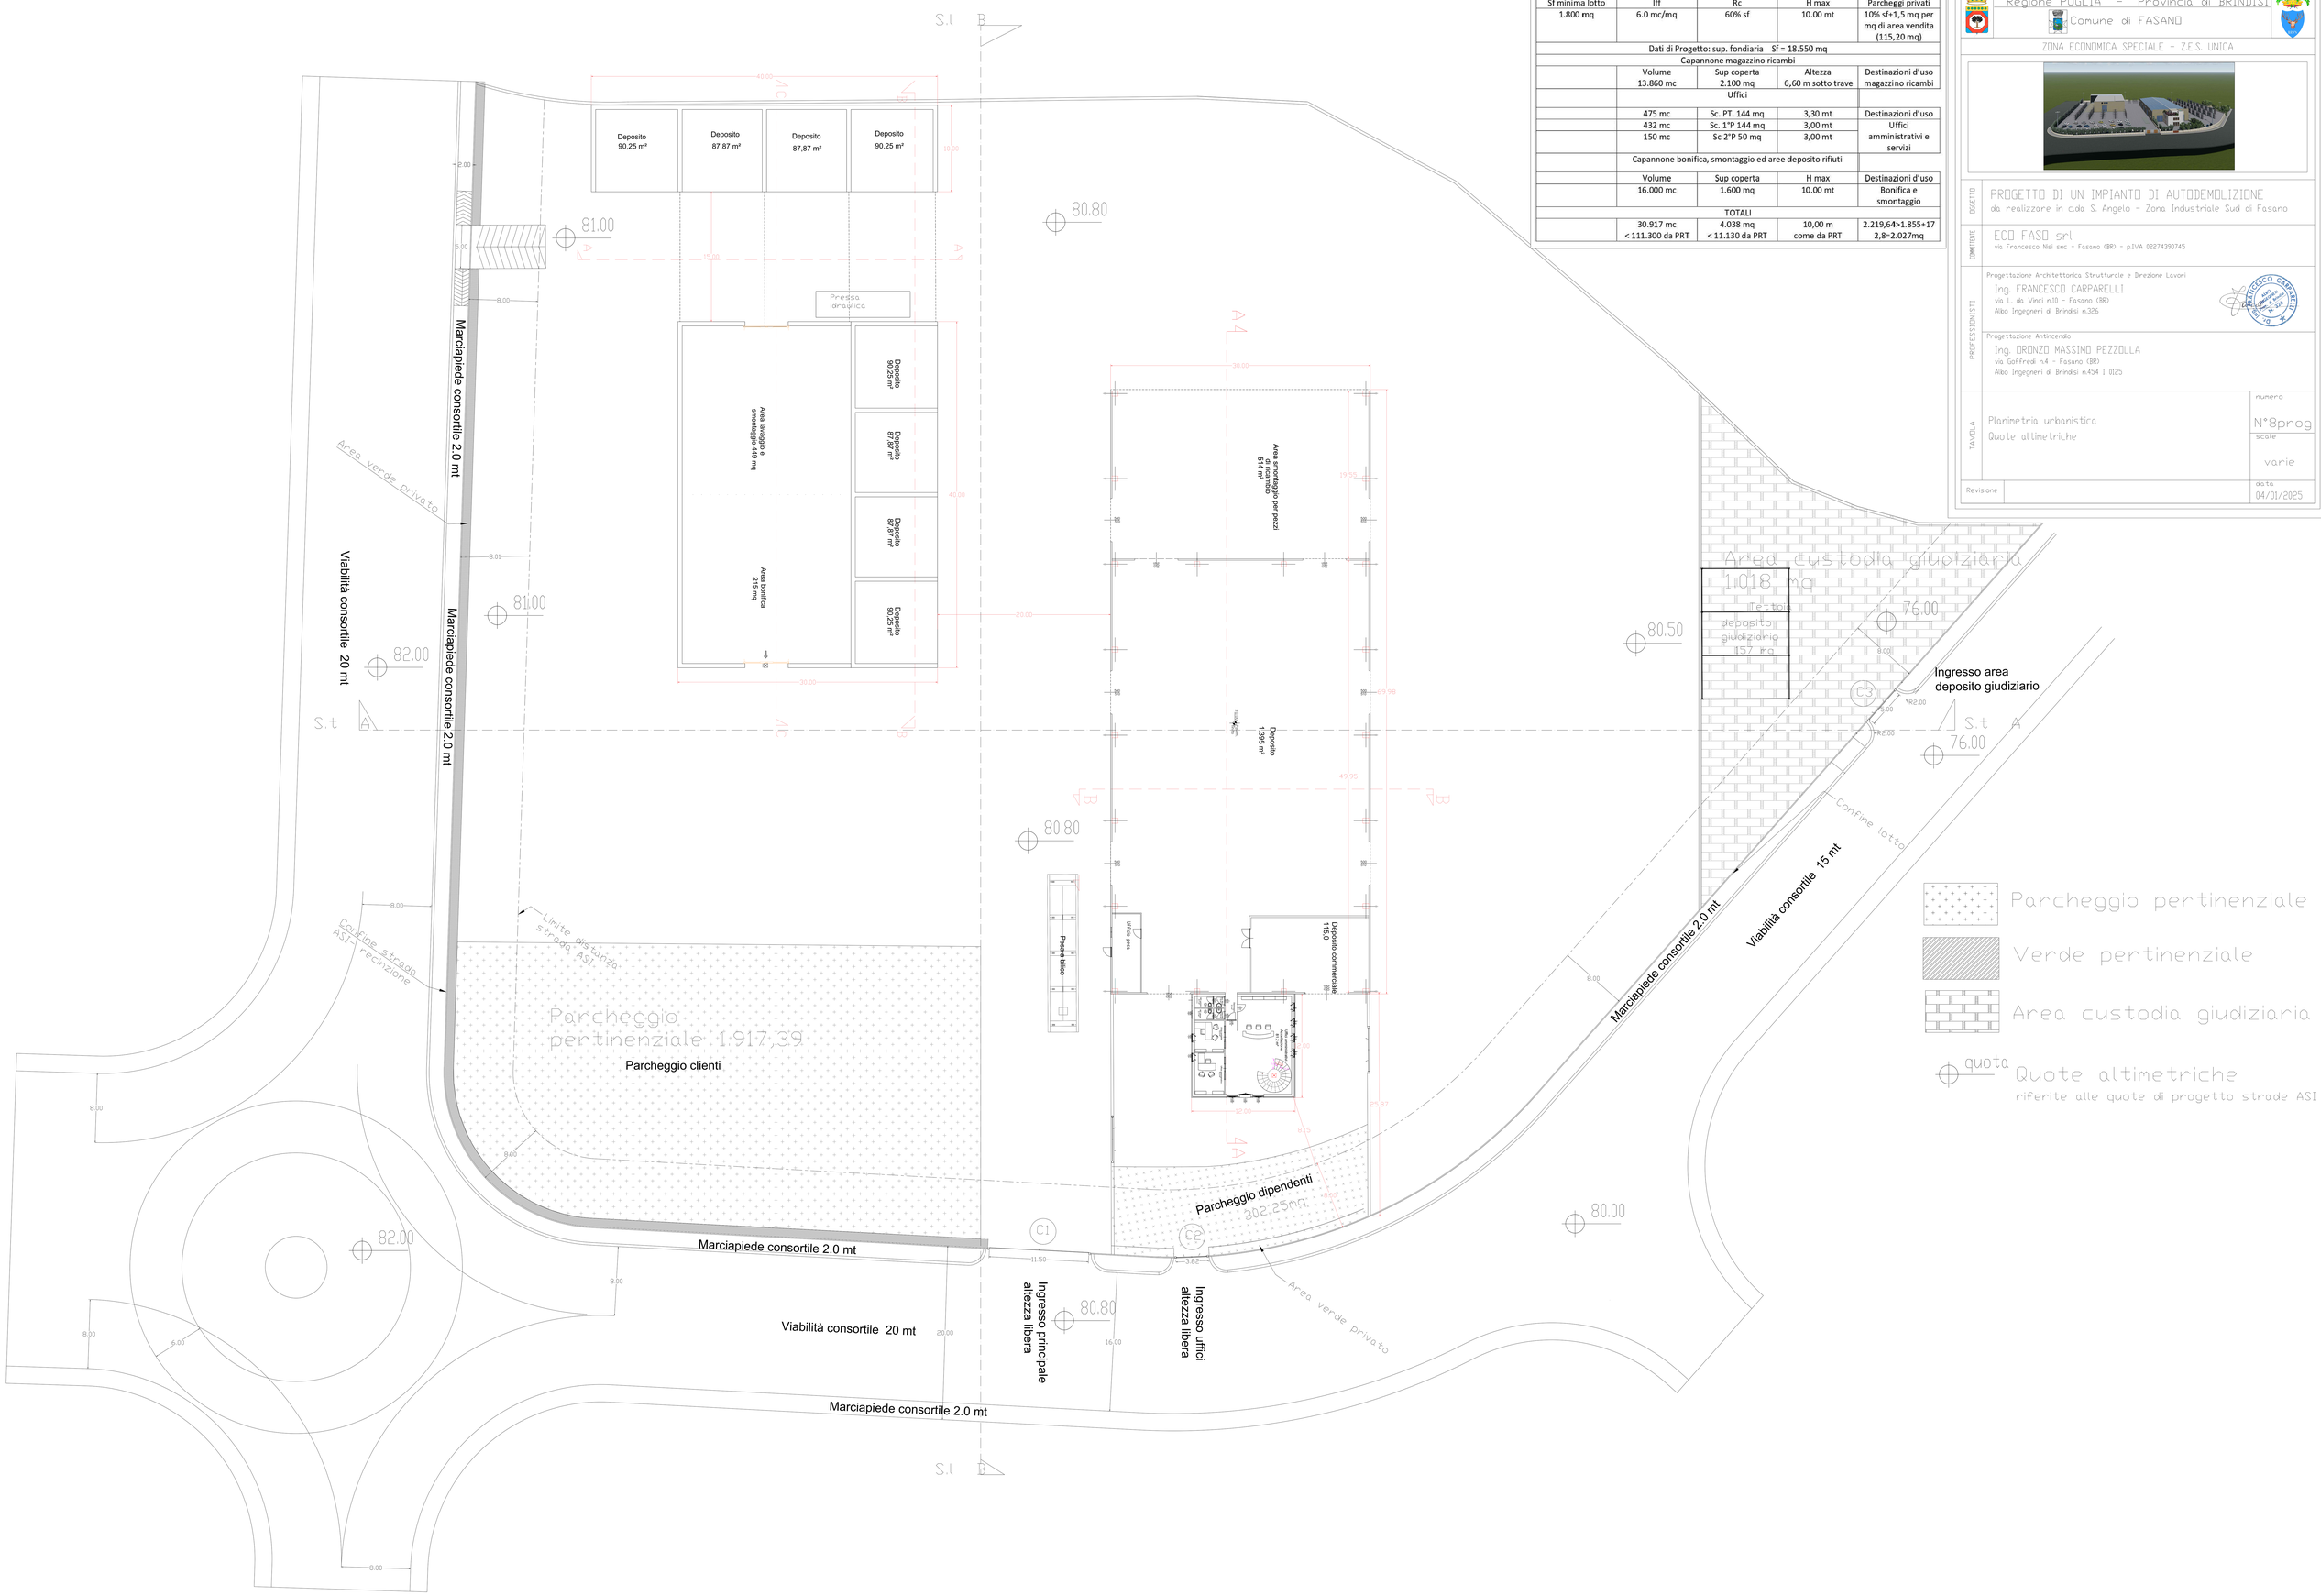
data: 04/01/2025