



ATTRAVERSAMENTO 1 CON TECNICA TOC - TUBAZIONE

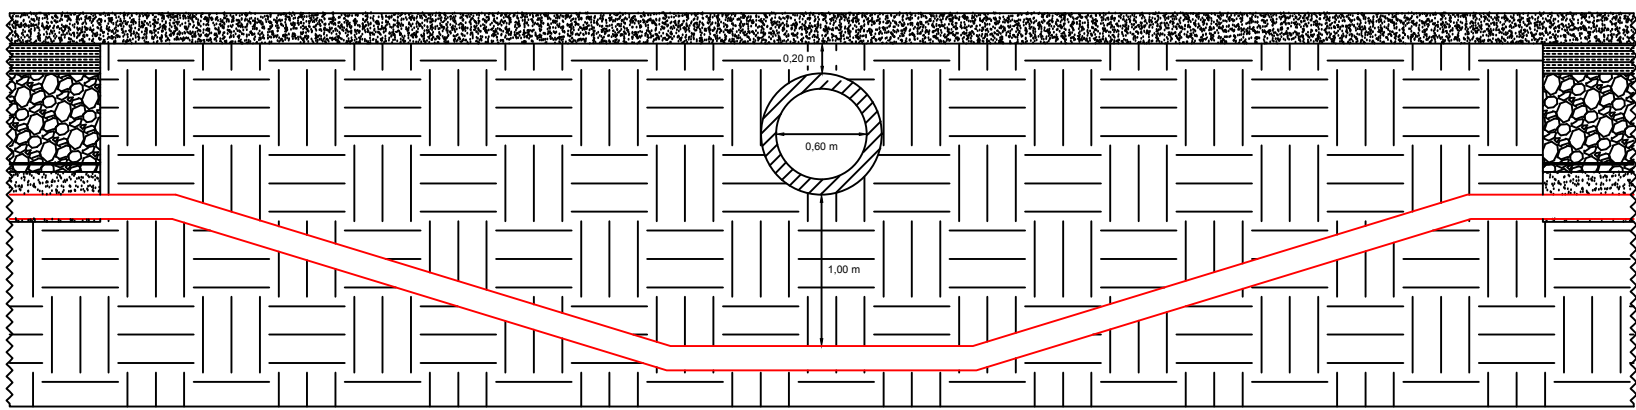


SCALA 1:50

ATTRAVERSAMENTO 3 CON TECNICA TOC - CANALE CONSORZIO BONIFICA ARNEO

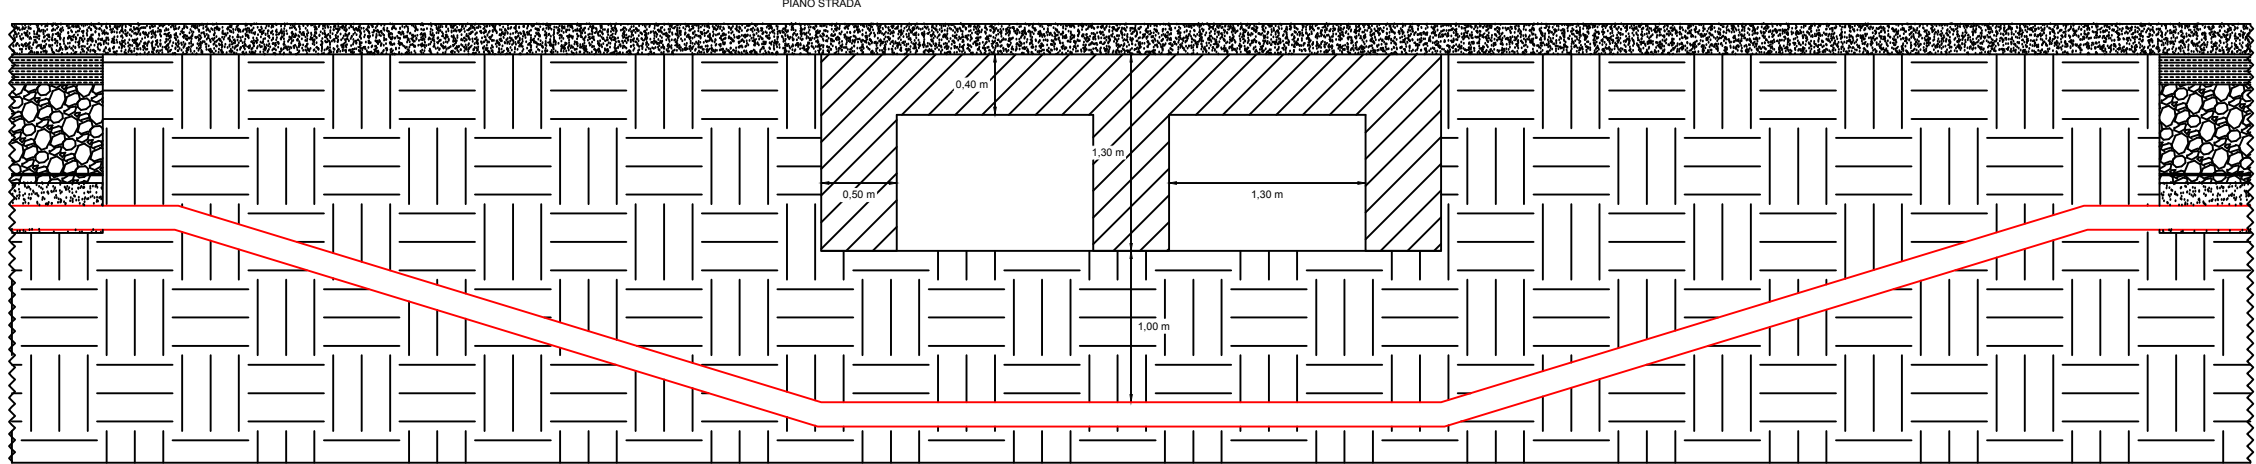


SCALA 1:50


TIPOLOGICO ATTRAVERSAMENTI 4-5-6 TUBAZIONI CONSORZIO BONIFICA ARNEO CON TECNICA TOC

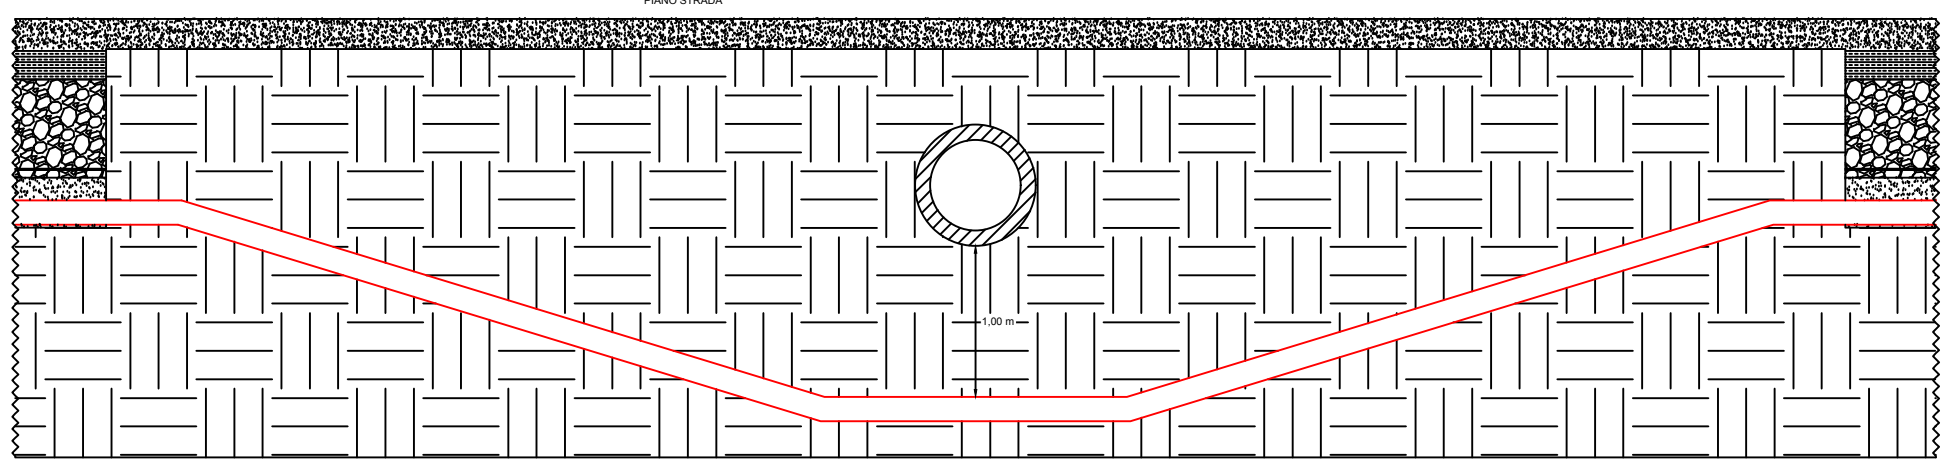


SCALA 1:50

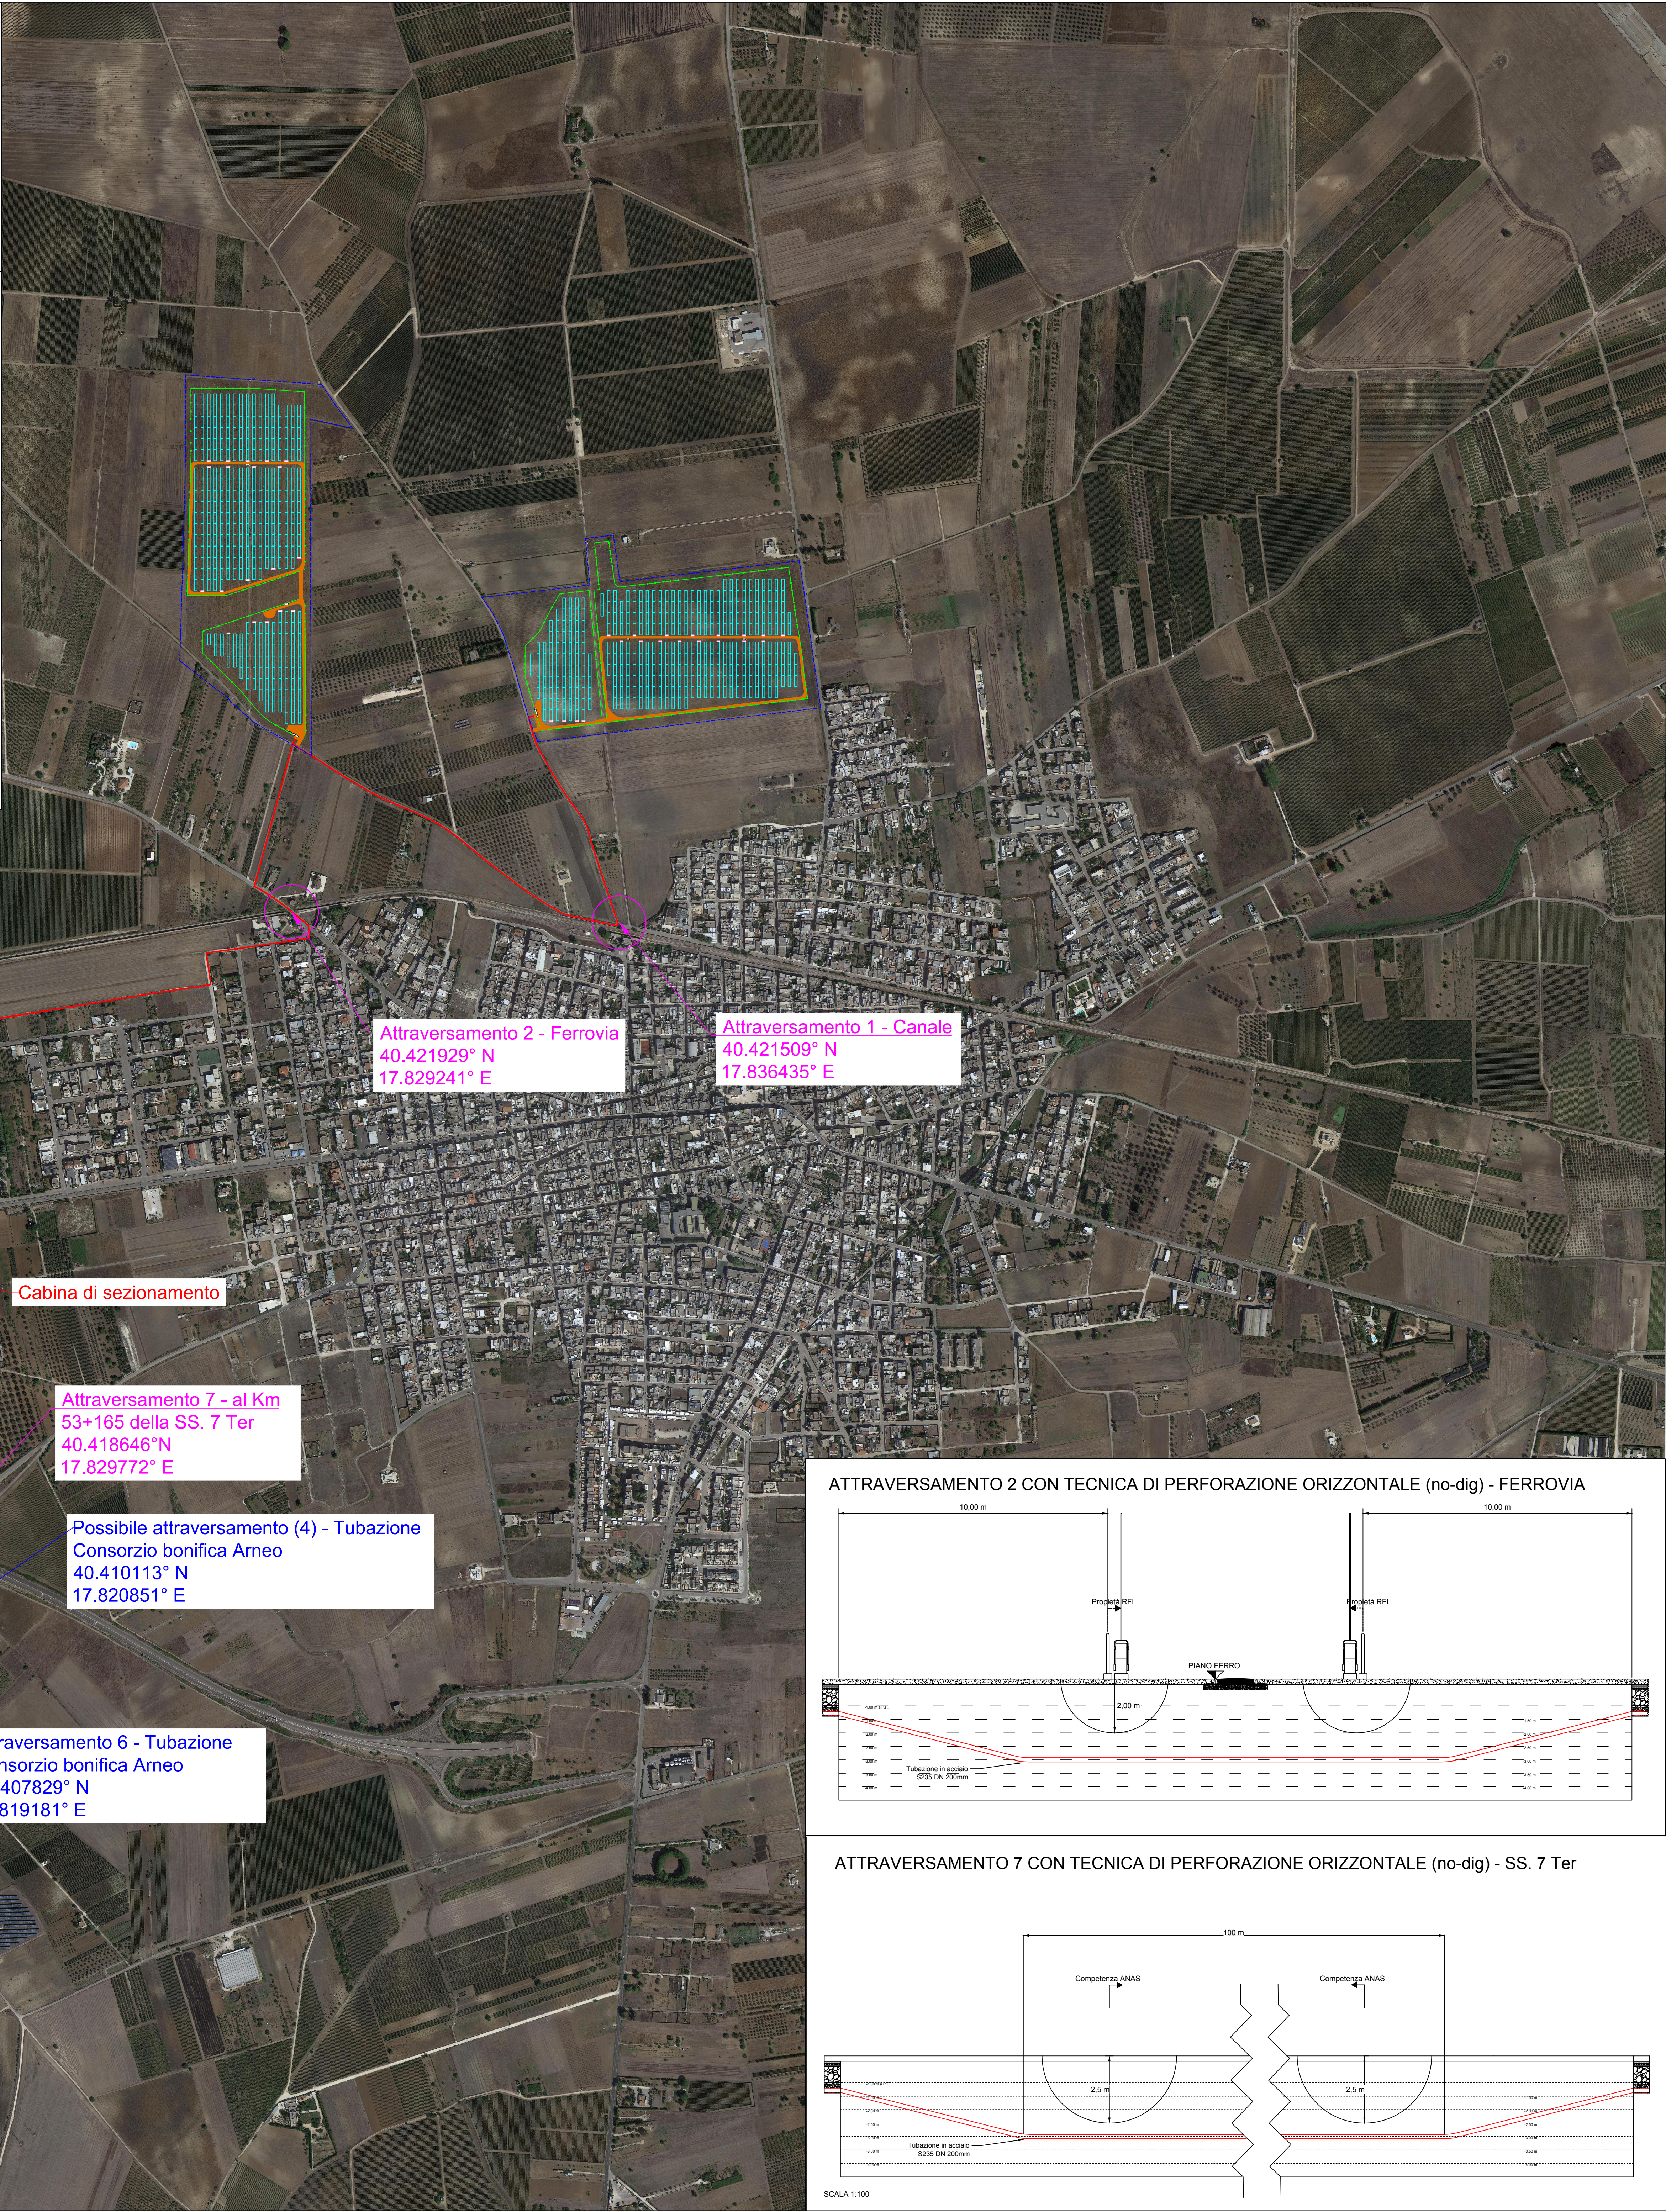

ATTRAVERSAMENTO 2 CON TECNICA DI PERFORAZIONE ORIZZONTALE (no-dig) - FERROVIA

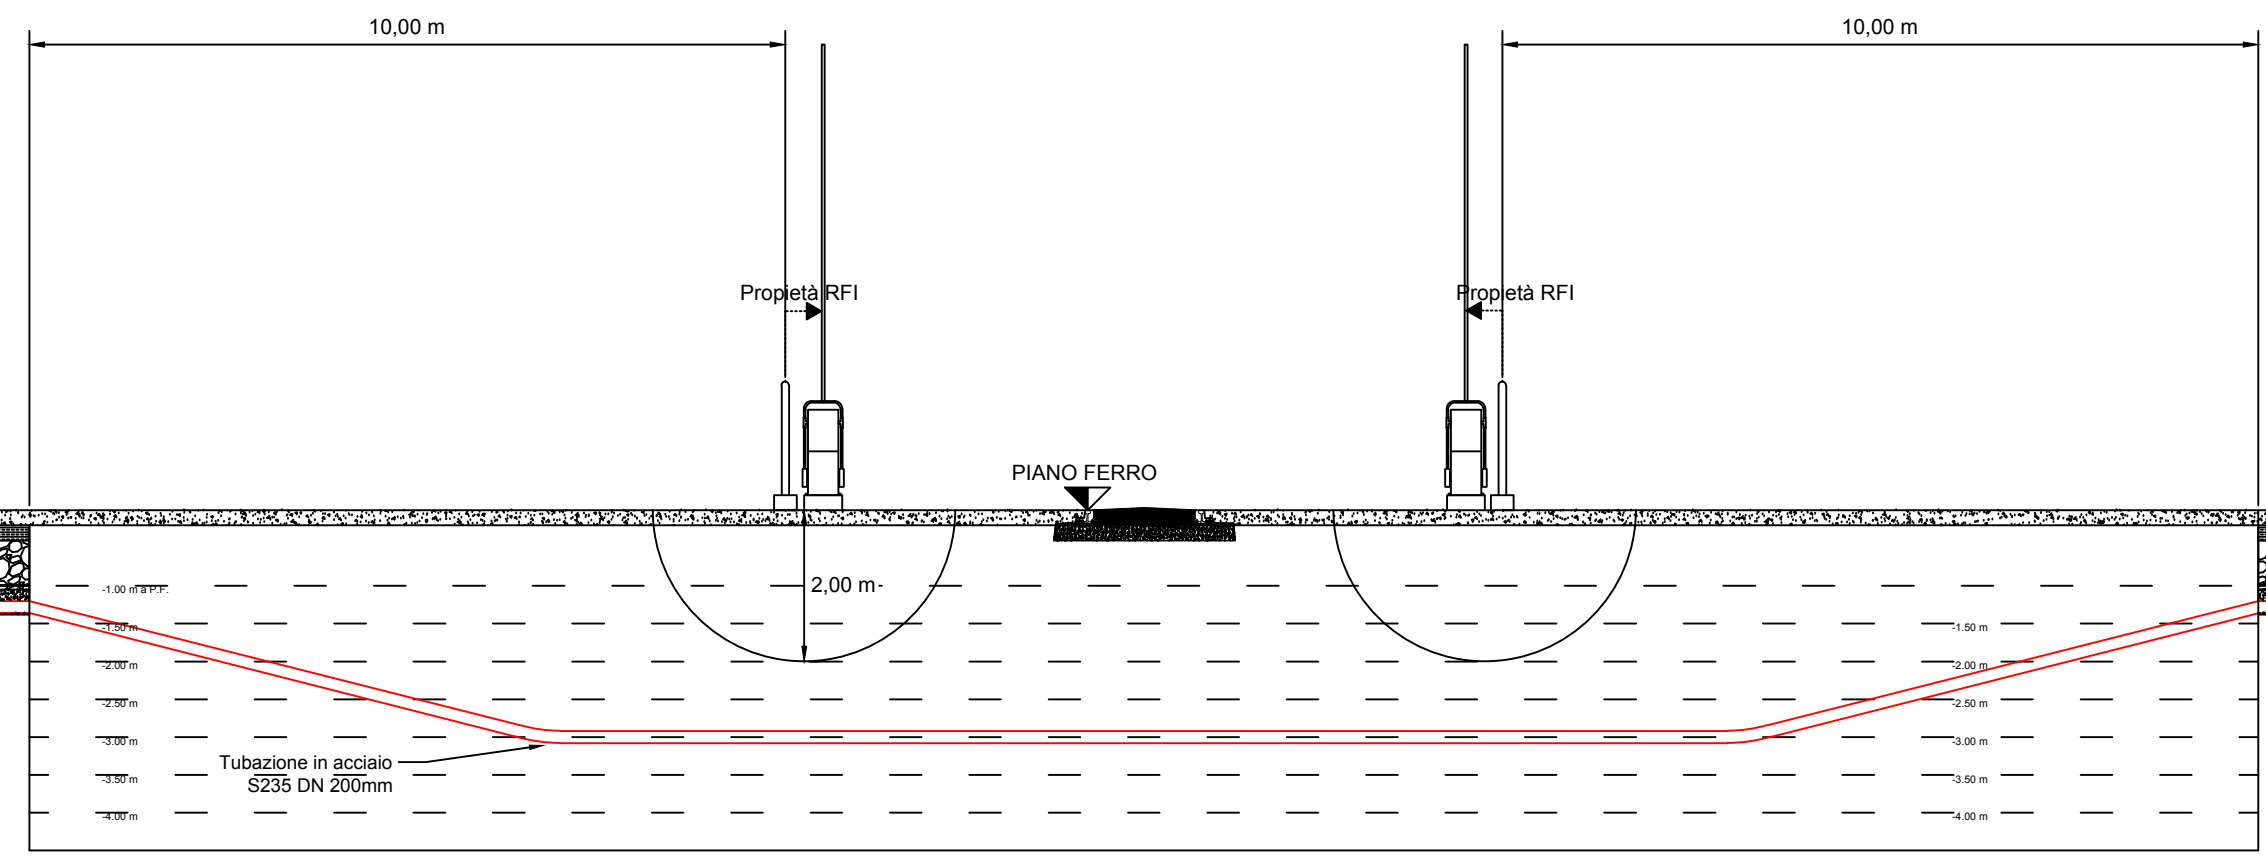

ATTRAVERSAMENTO 7 CON TECNICA DI PERFORAZIONE ORIZZONTALE (no-dig) - SS. 7 Ter

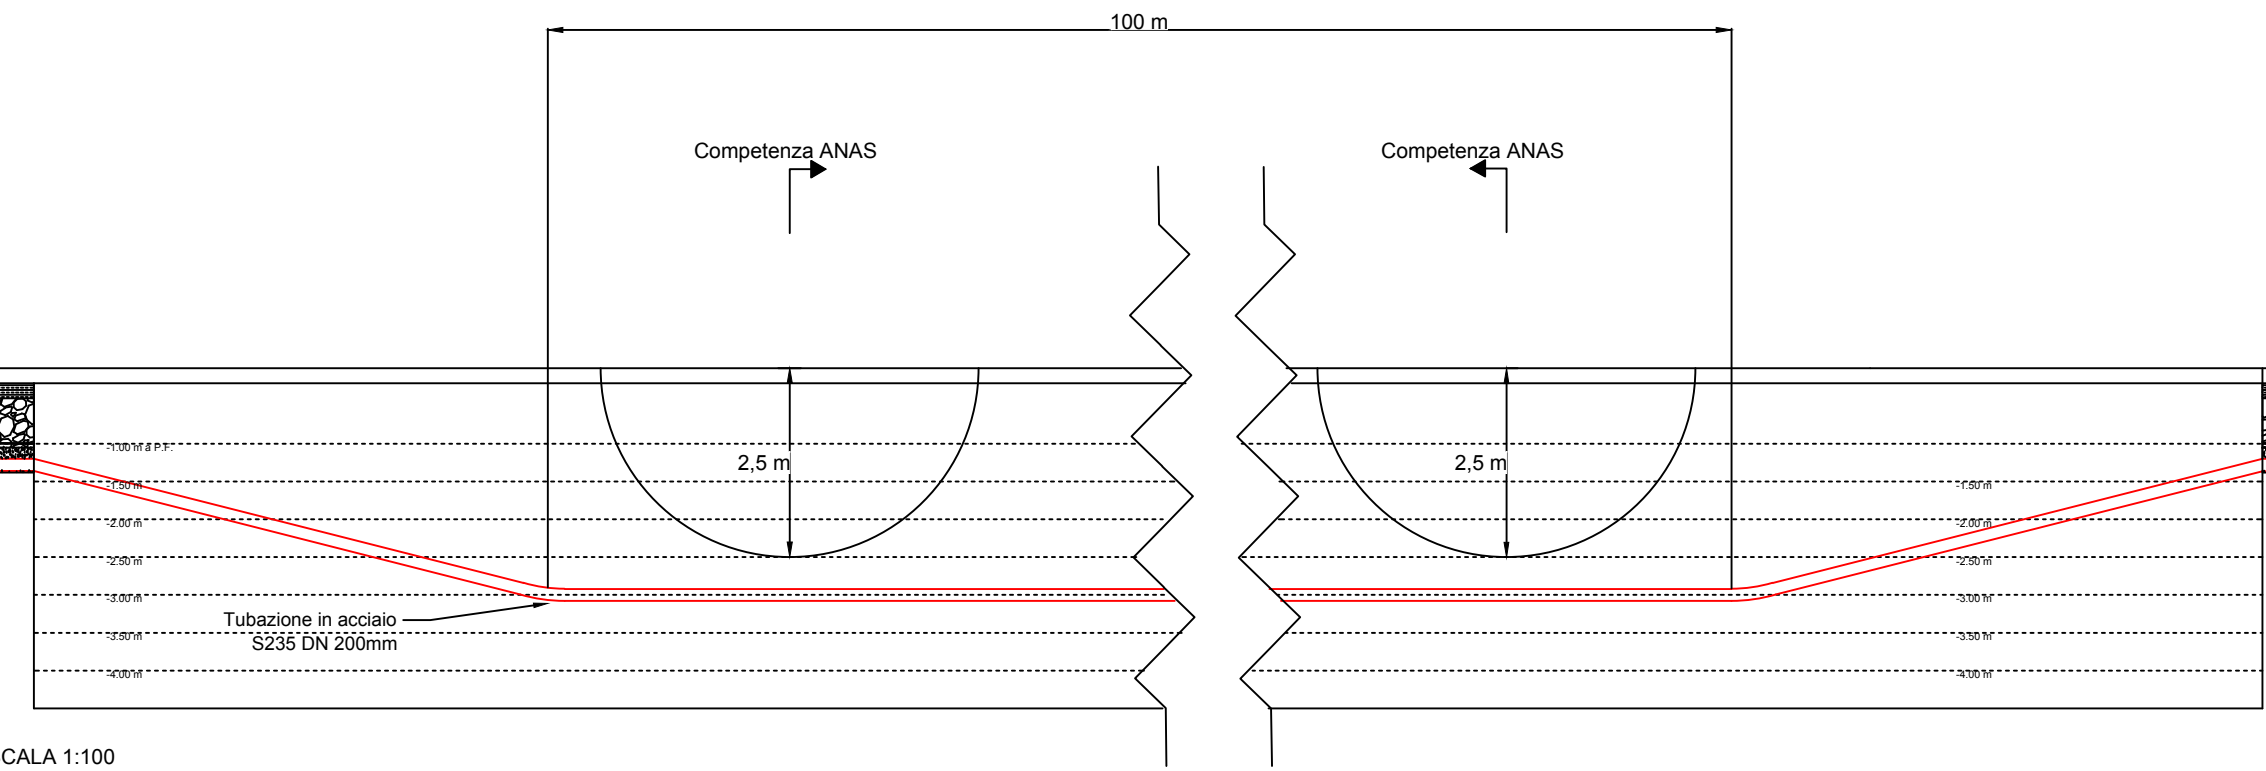

SCALA 1:100

LEGENDA

	Confine catastale
	Recinzione perimetrale di impianto
	Cavidotto connessione 20 kV interrato MT 2x(3x1x185) mm² AL
	Terreno
	Sabbia
	Terreno di riporto
	Asfalto
	Sottotondo

Potenza nominale	14647,2 kWp
Potenza immissione	12870 kVA
Pitch	12 m
Moduli PV	680 Wp
	#21.540
	30 mod/str
	718 strings
Strutture	Tracker 2V
Power stations	#4 x 3300 kVA
Inverter	#39 x 330 kWac

REGIONE PUGLIA

Provincia di Brindisi

Comune di San Pancrazio Salentino

Coordinate:

SUNCO SUN GREEN SRL
Via Marechire Gialla, 8 - 72024 Milano - Italy
pec: suncoenergy@pec.it

SUNCO CAPITAL

Progetto definitivo:

PROVVEDIMENTO AUTORIZZATIVO UNICO REGIONALE
ai sensi dell' art. 27 bis del D.Lgs. 152/06 e del D.M. 52/2015

Responsabile progetto:

REALIZZAZIONE IMPIANTO AGRIVOLTAICO
"SAN PANCRAZIO"
Potenza nominale complessiva = 14.647,2 kWp

Stato:

COMUNE DI SAN PANCRAZIO SALENTINO (BR)

Stato elaborato:

Interferenze cavidotto

Elaborato n. TAV 15

Scala: 1:5000

Responsabile Coordinamento progetto: dott.ssa agr. Eliana Santoro

PROGETTISTI E FIRME:

Progettisti:

FLYREN
Flyren Development S.r.l.
Largo P.ta Arsenale, 21 - 10125 Torino (TO)
tel. 011/510200 - fax 011/510200
email: progettazione@flyren.it - info@flyren.it
C.F. P.IVA n. 1056450015

Collaboratori:

REV.	SEDAZIONE	CONTROLLATO	APPROVAZIONE	DATA	PRODOTTORE
00	Matteo Prato	Ing. Massimiliano Marchia	Ing. Massimiliano Marchia	28/11/2023	COMITENTE
01	Matteo Prato	Ing. Massimiliano Marchia	Ing. Massimiliano Marchia	19/07/2024	
02	Paolo Russo	Ing. Roberto Gatti	Ing. Roberto Gatti	05/02/2025	
03					
04					
05					

SUNCO CAPITAL

FLYREN
Flyren Development S.r.l.
Largo P.ta Arsenale, 21 - 10125 Torino (TO)
tel. 011/510200 - fax 011/510200
email: info@flyren.it
web: www.flyren.it
C.F. P.IVA n. 1056450015