



Inquadramento su ortofoto del cavidotto di connessione e della rete di telecomunicazione TIM - Scala 1:5.000

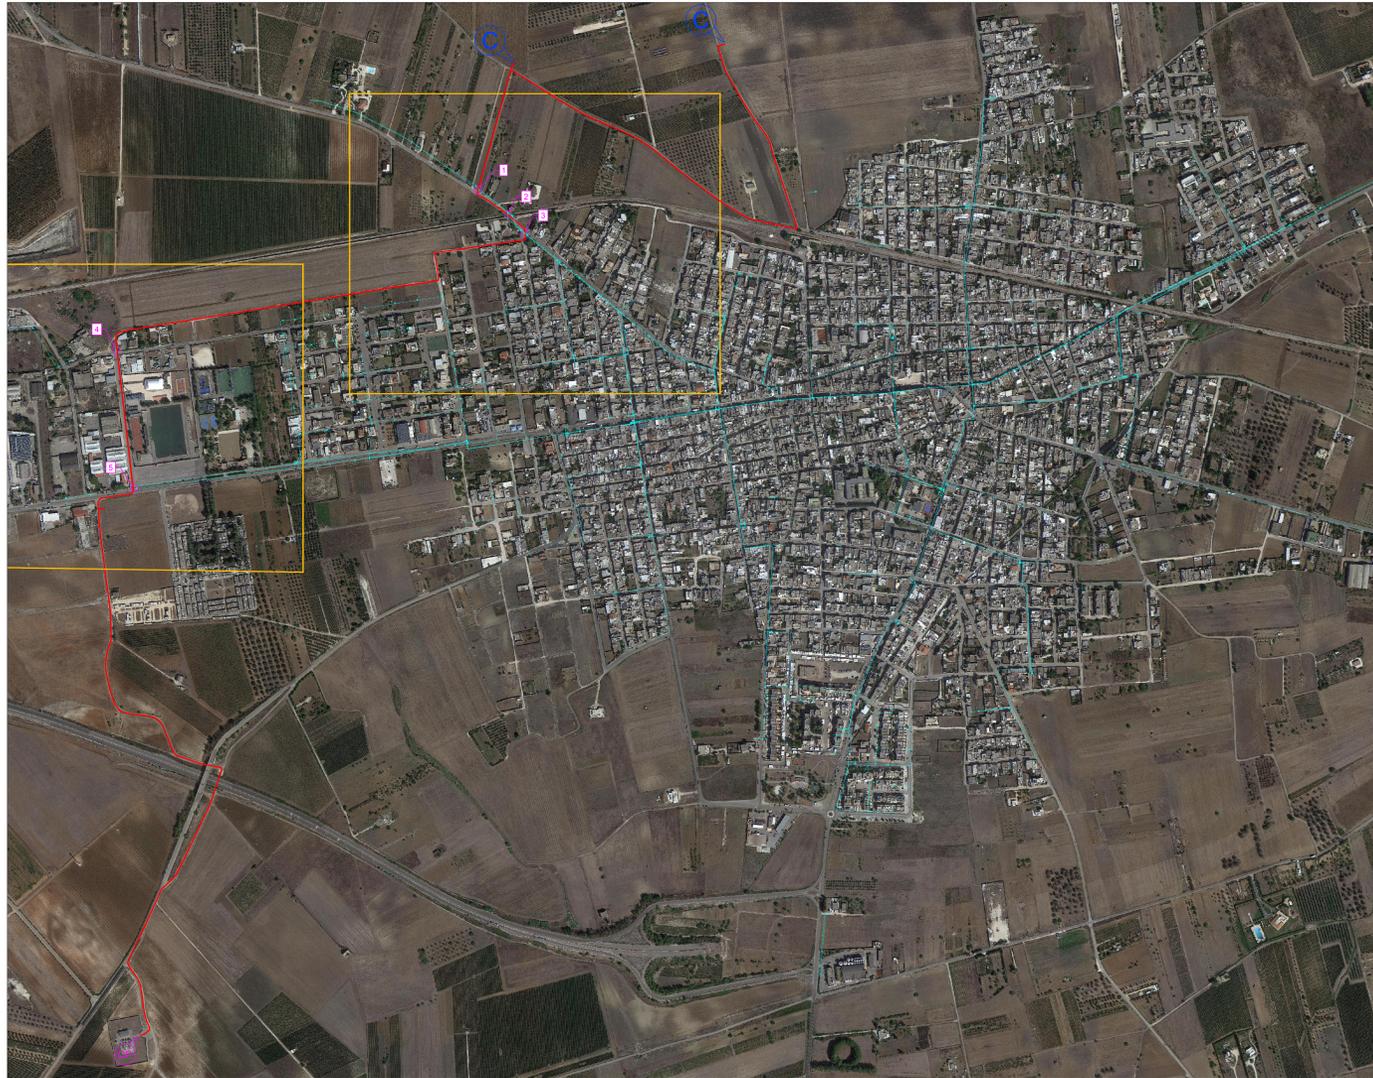

Tipologico risoluzione interferenze - Scala 1:50

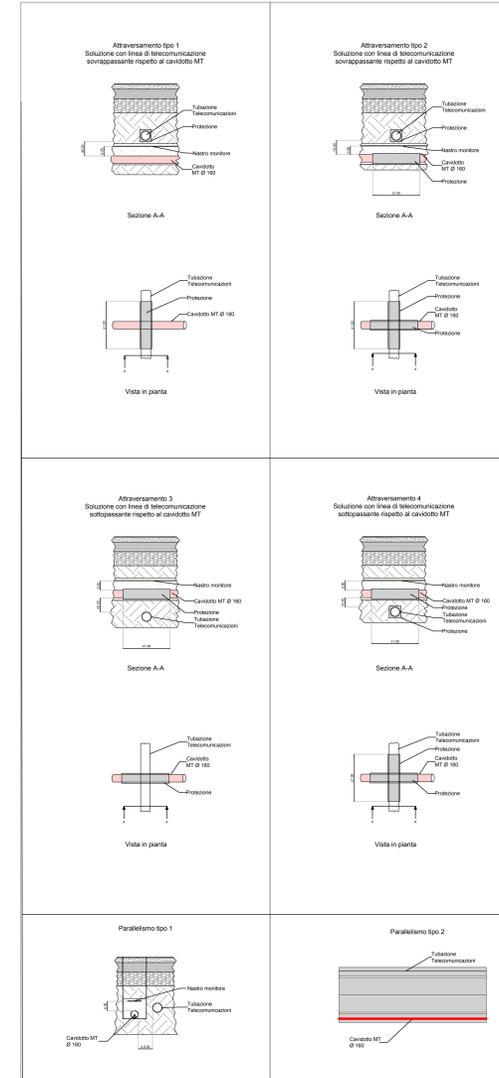

LEGENDA	
	Cabina di consegna
	Cabina Primaria San Pancrazio
	Cavidotto connessione 20 kV interrato MT 3x1x185 mm ² AL
	Cavi telecomunicazione in trincea - da cartografie TIM
	Tubazioni telecomunicazione - da cartografie TIM
	Gallerie telecomunicazione - da cartografie TIM
	Tubi interrati telecomunicazione - da cartografie TIM
	Pozzetti telecomunicazione - da cartografie TIM
	Camerette telecomunicazione - da cartografie TIM

Potenza nominale	14647,2 kWp
Potenza immissione	12870 kVA
Pitch	12 m
Moduli PV	680 Wp
	#21.540
	30 mod/str
	718 strings
Strutture	Tracker 2V
Power stations	#4 x 3300 kVA
Inverter	#39 x 330 kWac

Dettaglio delle interferenze tra il cavidotto di connessione e la rete di telecomunicazione TIM - Scala 1:2.000



REGIONE PUGLIA
 Comune di San Pancrazio Salentino
SUNCO SUN GREEN SRL
 Via Madonna Costa, 8 - 72018 Mottola (BR)
 pec: suncoeng@pec.it

Progetto definitivo:
PROVVEDIMENTO AUTORIZZATIVO UNICO REGIONALE
 ai sensi dell' art. 27 bis del D.Lgs. 152/06 e del D.M. 52/2015

Realizzazione progetto:
REALIZZAZIONE IMPIANTO AGRIVOLTICO
"SAN PANCRAZIO"
 Potenza nominale complessiva = 14.647,2 kWp

Sito:
COMUNE DI SAN PANCRAZIO SALENTINO (BR)

Titolo autorizzativo:
Interferenze tra il cavidotto di
connessione e la rete di
telecomunicazione

Elaborato n. TAV 18 Scala: varie

Responsabile Coordinamento progetto: **FLYREN** Firma: **FLYREN** TAVRE E FIRME

Progetto: **FLYREN** Firma: **FLYREN** TAVRE E FIRME

REV.	REDAZIONE	CONTROLLO	APPROVAZIONE	DATA	INTEGRAZIONI/COMUNITA'
00	Mattia Pucillo	Ing. Mariarosaria Mercurio	Ing. Mariarosaria Mercurio	28/11/2023	
01	Papia Russo	Ing. Roberto Grifi	Ing. Roberto Grifi	05/02/2025	
02					
03					
04					
05					

SUNCO CAPITAL

FLYREN
 Flyren Sviluppo S.p.A.
 Via S. Maria, 11 - 00187 Roma (RM)
 tel. 06/49812000 - fax 06/49812008
 www.flyren.it
 C.F. / P. IVA: 12062650760