INTERFERENZE TRA CAVIDOTTO DI CONNESSIONE E I SOTTOSERVIZI DELLA SOCIETA' "ACQUEDOTTO PUGLIESE"

INQUADRAMENTO GENERALE

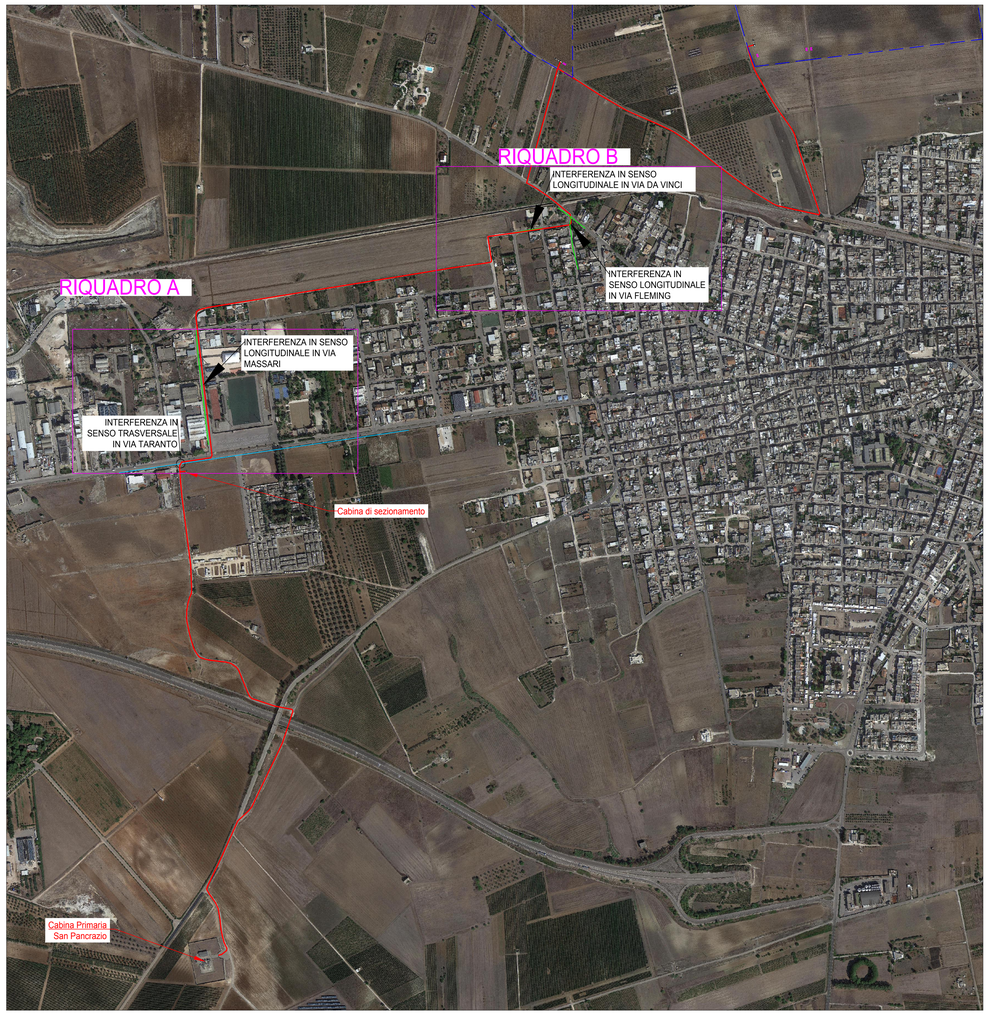

SCALA 1:5000

INQUADRAMENTI DETTAGLI

RIQUADRO A:

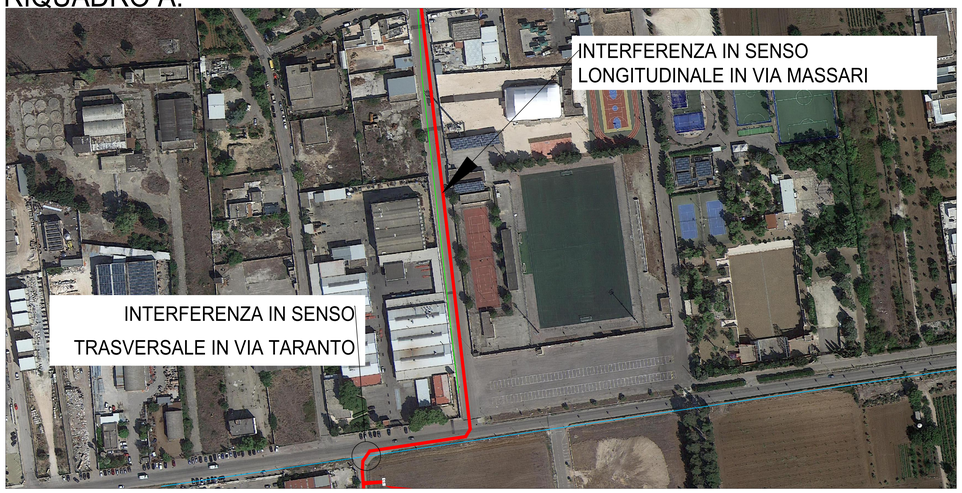

SCALA 1:15000

RIQUADRO B:

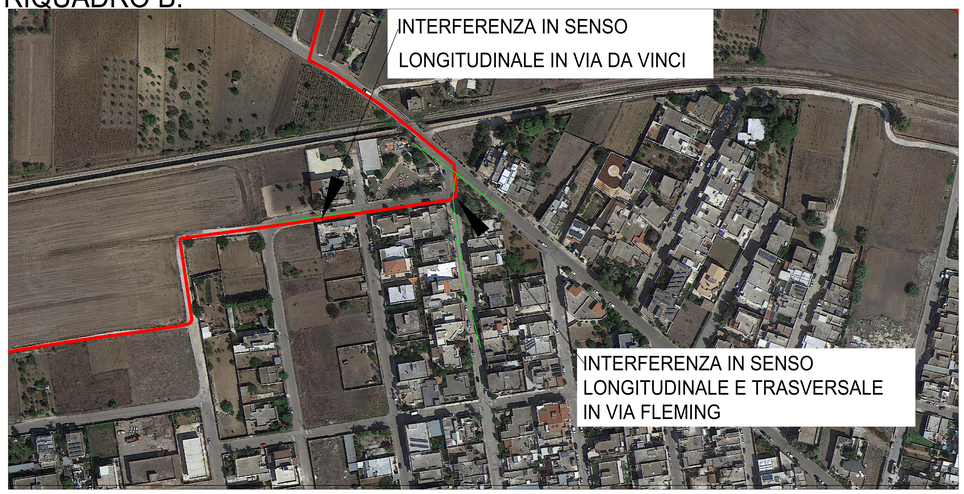

SCALA 1:1500

TIPOLOGICI: Soluzione interferenze con acquedotto

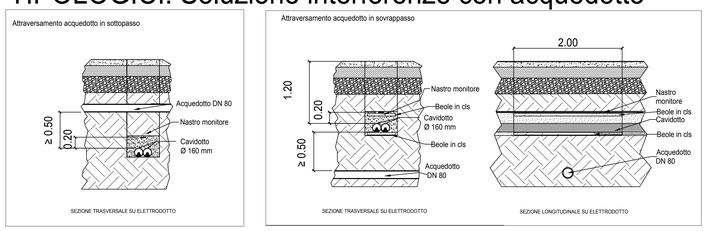

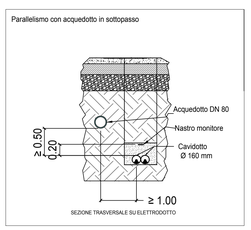

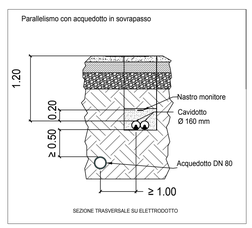

SCALA 1:40

TIPOLOGICI: Soluzione interferenze con condatta fognaria

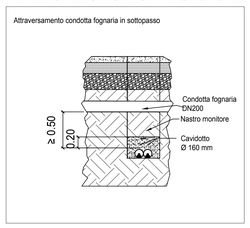

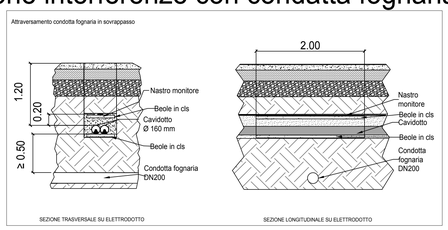

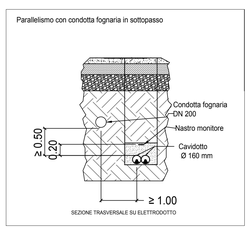

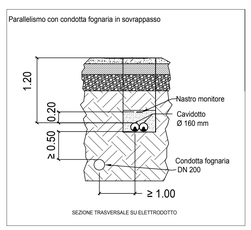

SCALA 1:40

LEGENDA

	Condotta acquedotto
	Condotta fognaria
	Cavidotto in formazione 2 x (3 x 1 x 185 mm2)
CS	Cabina di sezionamento

Potenza nominale	**14647,2 kWp**
Potenza immissione	**12870 kVA**
Pitch	**12 m**
Moduli PV	**680 Wp**
	#21.540
	30 mod/str
	718 strings
Strutture	**Tracker 2V**
Power stations	**#4 x 3300 kVA**
Inverter	**#39 x 330 kWac**

REGIONE PUGLIA — Provincia di Brindisi — Comune di San Pancrazio Salentino

Committente:
SUNCO SUN GREEN SRL
Via Melchiorre Gioia, 8 - 20124 Milano - Italy
pec: sunogreen@pec.it

Progetto definitivo

PROVVEDIMENTO AUTORIZZATIVO UNICO REGIONALE ai sensi dell' art. 27 bis del D.Lgs. 152/06 e del D.M. 52/2015

Denominazione progetto:
REALIZZAZIONE IMPIANTO AGRIVOLTAICO "SAN PANCRAZIO"
Potenza nominale complessiva = 14.647,2 kWp

Sito in:
COMUNE DI SAN PANCRAZIO SALENTINO (BR)

Titolo elaborato:
Risoluzione interferenze acquedotto pugliese

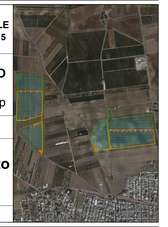

Elaborato n. TAV 22 | Scala varie

Responsabile Coordinamento progetto: dott.ssa agr. Eliana Santoro

TIMBRI E FIRME:

Proponente:
FLYREN
Flyren Development S.r.l.
Lungo Po Antonelli, 21 - 10153 Torino (TO)
tel. 011 8123575 - fax 011 8127528
email: progettazione.flyren@gmail.com
C.F. /P.IVA n. 12062400010

Collaboratori:

Roberto Graffi
Ordine degli Ingegneri della Provincia di Torino
Ingegnere
04.06.2025 16:12:24 GMT+02:00

REV.:	REDAZIONE:	CONTROLLO:	APPROVAZIONE:	DATA:	DATA/TIMBRO COMMITTENTE:
00	Maria Giusy Marras	Ing. Roberto Graffi	Ing. Roberto Graffi	26/05/2025	
01					
02					
03					
04					
05					

SUNCO. CAPITAL

FLYREN
Flyren Development S.r.l.
Lungo Po Antonelli, 21 - 10153 Torino (TO)
tel. 011 8123575 - fax 011 8127528
email: www.flyren.eu
C.F. / P. IVA n. 12062400010