

**LEGENDA PAI**

**Peric. Geomorf.**  
 media e moderata (PG1)  
 elevata (PG2)  
 elevata (PG3)

**Peric. Idraulica**  
 bassa (BP)  
 media (MP)  
 alta (AP)


**Rischio**  
 R1  
 R2  
 R3  
 R4

**Cartografia di base**

---


**LEGENDA ELEMENTI DI IMPIANTO**

Stazione SE 380 kV - Cerano  
 Ubicazione area di Progetto Agrivoltaico  
 Area sperimentale come da progetto agricolo  
 Cavidotto MT  
 Cavidotto di collettamento Sub-cap  
 Limite foglio catastale  
 Area nelle disponibilità del Proponente

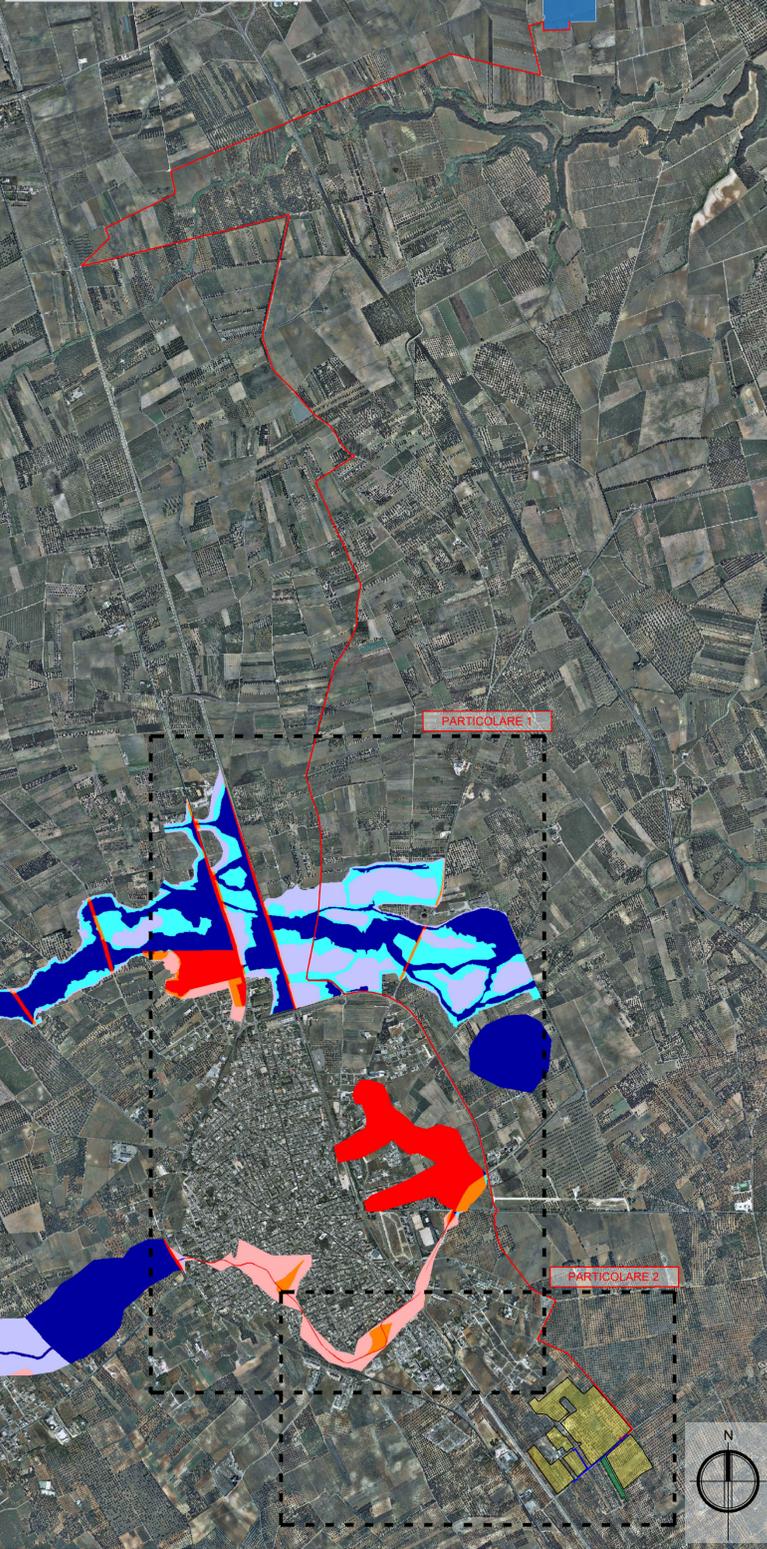

Ubicazione intervento su cartografia ADB-PAI  
 Scala 1:20'000

Ubicazione intervento su cartografia ADB-PAI  
 Pericolosità Geomorfologica - Pericolosità Idraulica

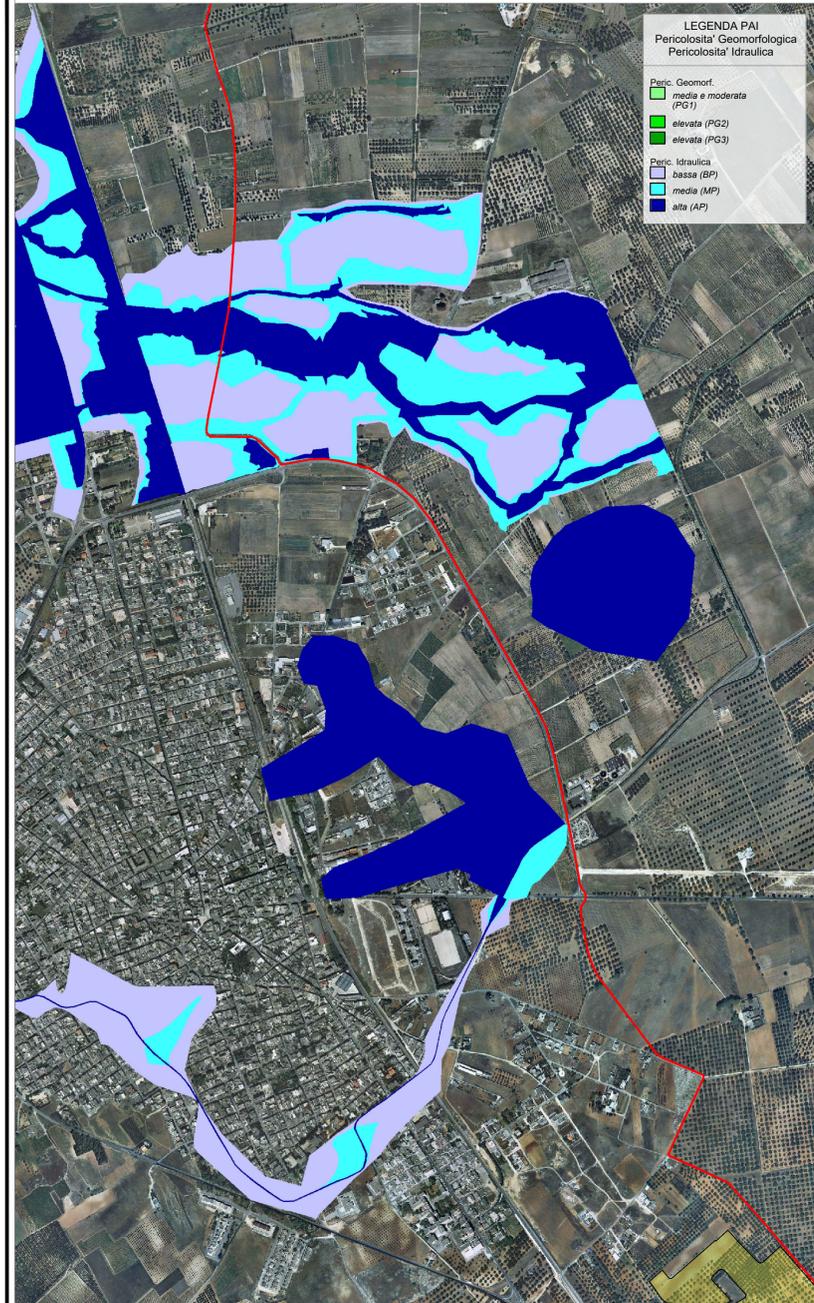


Particolare 1 - Percorso Cavidotto  
 Scala 1:10'000



Particolare 2 - Area di impianto fotovoltaico  
 Scala 1:10'000

Ubicazione intervento su cartografia ADB-PAI  
 Rischio

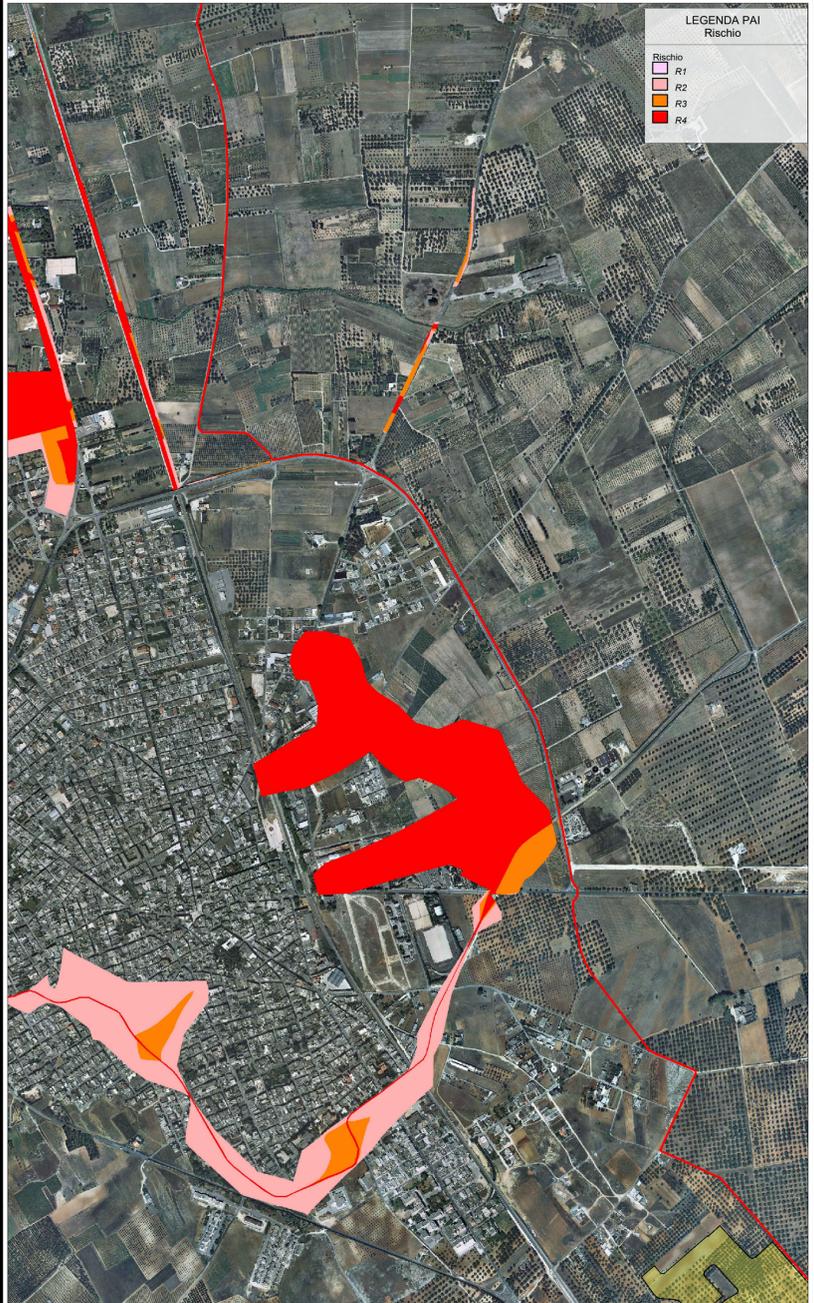


Particolare 1 - Percorso Cavidotto  
 Scala 1:10'000



Particolare 2 - Area di impianto fotovoltaico  
 Scala 1:10'000



Ubicazione area di impianto su ortofoto  
 Scala 1:1'000'000

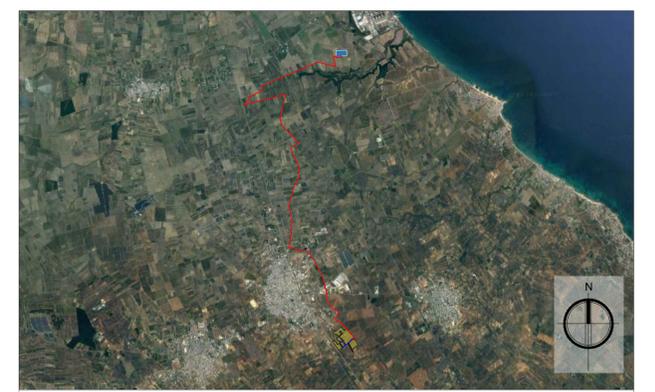

Dettaglio Vista  
 Scala 1:100'000

REGIONE PUGLIA  
 PROVINCIA DI BRINDISI  
 COMUNE DI SAN PIETRO VERNOTICO

Progetto relativo alla costruzione di un impianto Agrivoltaico denominato FV32-22, ubicato in agro del Comune di San Pietro Vernotico (BR), sui terreni censiti nel N.C.T di San Pietro Vernotico al foglio di mappa n. 46 e al foglio di mappa n. 50 e relative opere di connessione su strada pubblica.  
 Potenza ai fini della connessione 18,714 MW. Cod. Rint. 202201438

Livello Progettazione	PAS ai sensi del d.lgs. n.28 del 2011 art. 6	Agosto 2024
-----------------------	----------------------------------------------	-------------

Indentificatore: Elaborato_26	Scala: Scale Varie
----------------------------------	-----------------------

Titolo elaborato: Interferenza con il PAI della Autorità di bacino della Puglia	Formato foglio: A1+ (970x594 mm)
------------------------------------------------------------------------------------	-------------------------------------

DATA	MOTIVO REVISIONE	REDATTO	APPROVATO
06.08.2024	Prima emissione	ING. FRANCESCO CIRACI	N/A

**PROGETTISTA:** ING. FRANCESCO CIRACI  
 Ordine degli Ingegneri della prov. di Brindisi n. 1040

**COMMITTENTE:** SAN PIETRO VERNOTICO SOLAR PARK Srl  
 Sede Legale: Via Antonio Francavilla n°6  
 San Vito dei Normanni (BR) - 72019  
 C.F./P.IVA 02729380747

SAN PIETRO VERNOTICO SOLAR PARK SRL  
 Amministratore Unico  
 P.Iva 02729380747