



LEGENDA ELEMENTI DI IMPIANTO	
	Stazione SE 380 KV - Cerano
	Ubicazione area di Progetto Agrivoltaico
	Area sperimentale come da progetto agricolo
	Cavidotto MT
	Cavidotto di collettamento Sub-cap
	Limite foglio catastrale
	Area nelle disponibilità del Proponente


A	CS	CENTRO STORICO
B	CE	CENTRO ESISTENTE
	EU	ESPANSIONE URBANA
	EP	EDILIZIA POPOLARE
	T	TURISMO
	V	VILLEGGIATURA
	TV	TURISMO E VILLEGGIAT.
	I	ATTIVITA' INDUSTRIALE
	A	ATTIVITA' ARTIGIANALE
	AE	ARTIGIANALE E RESIDEN.
	DC	DIREZIONALE E COMMERC.
	S	SERVIZI DA REPERIRE
	S	SERVIZI DA CALC.DOPPI
	S	SERVIZI ESISTENTI
	GG	SERVIZI GENER.DA REPER.
	SJ	SERVIZI GENER.ESISTENTI
	VA	VICOLO ARCHEOLOGICO
	R	ZONE DI RISPETTO
	VP	VINCOLO PANORAMICO

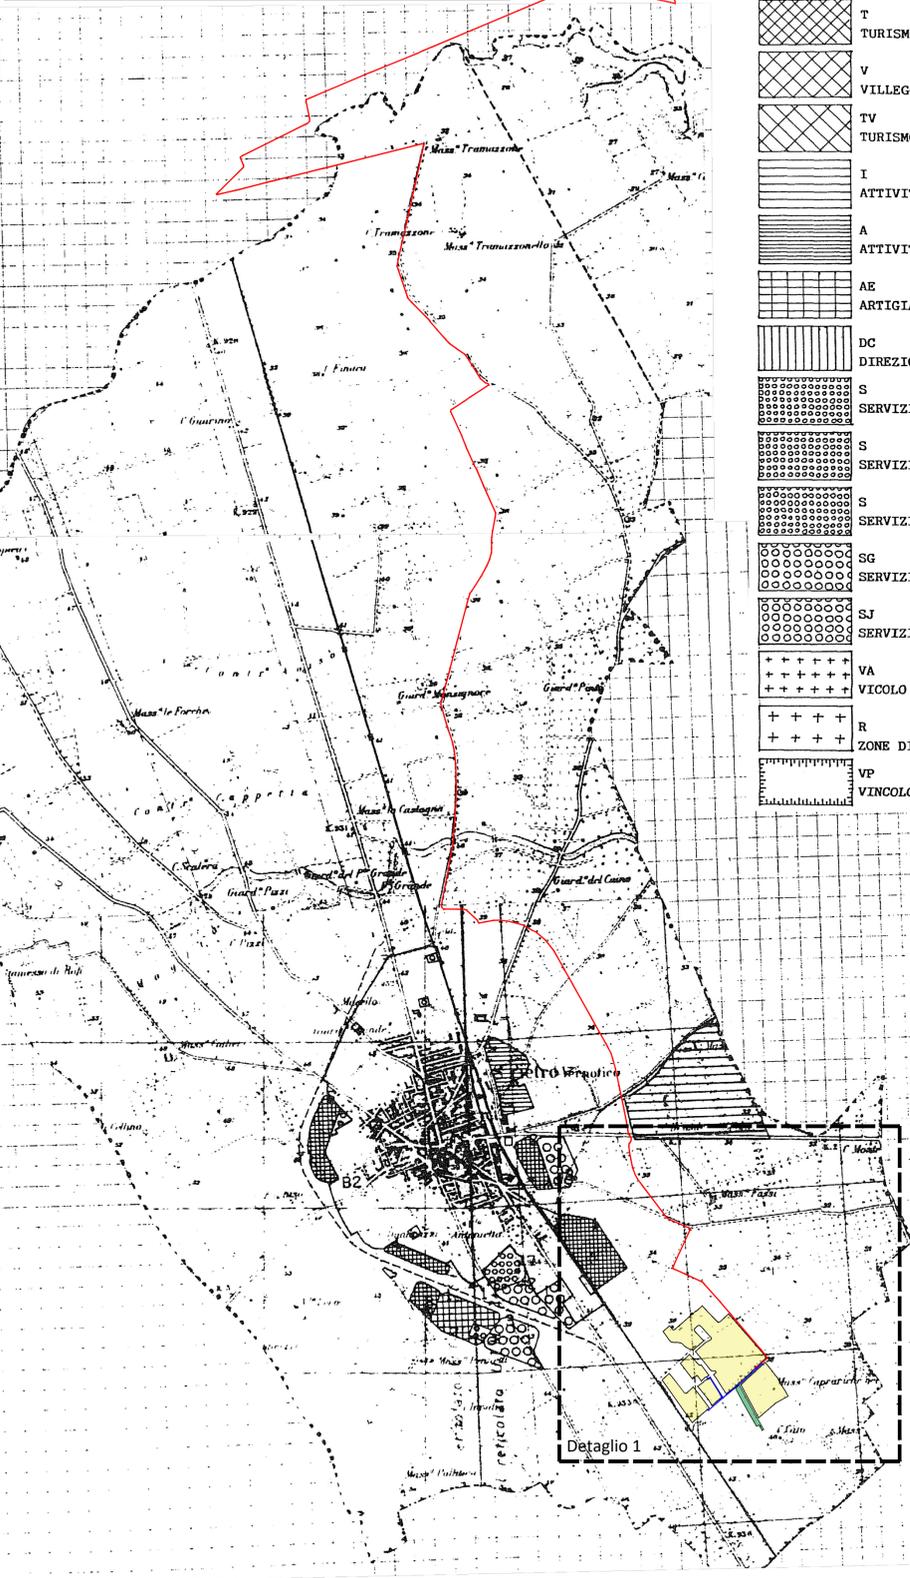

Individuazione area di progetto su cartografia PUTT/p
Scala 1:20'000

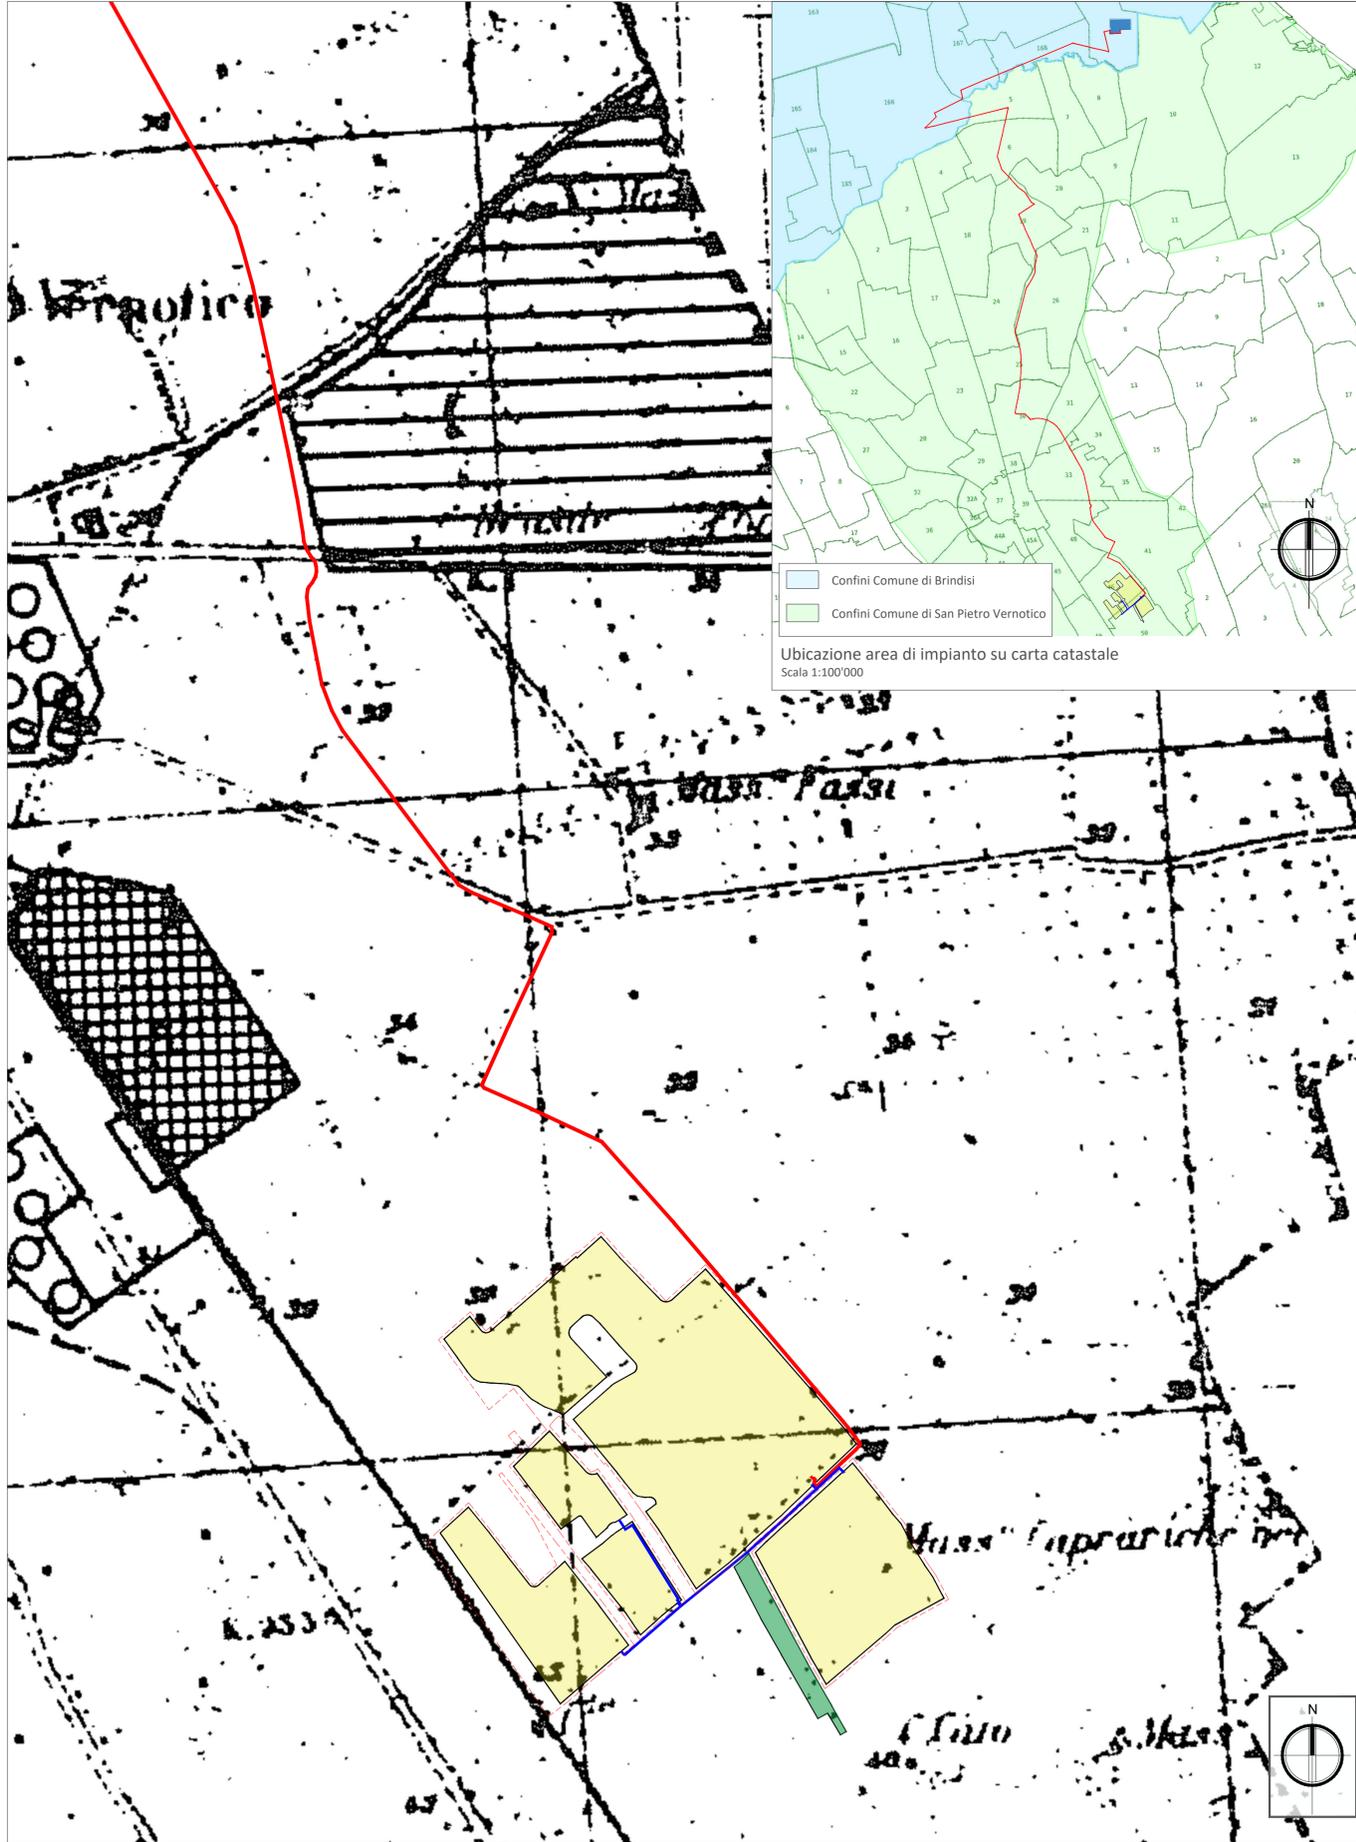


Layout dettaglio 1 - Individuazione area di progetto su cartografia PUTT/p
Scala 1:5'000

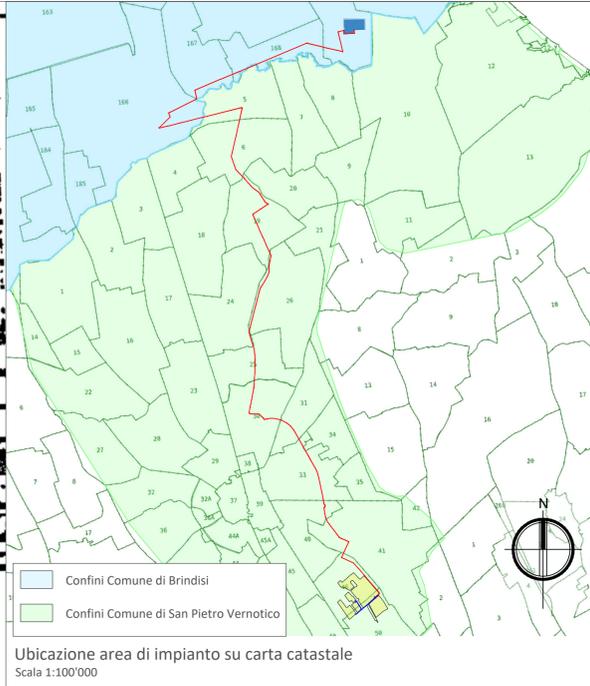

Ubicazione area di impianto su carta catastale
Scala 1:100'000



Ubicazione area di impianto su ortofoto
Scala 1:1'000'000

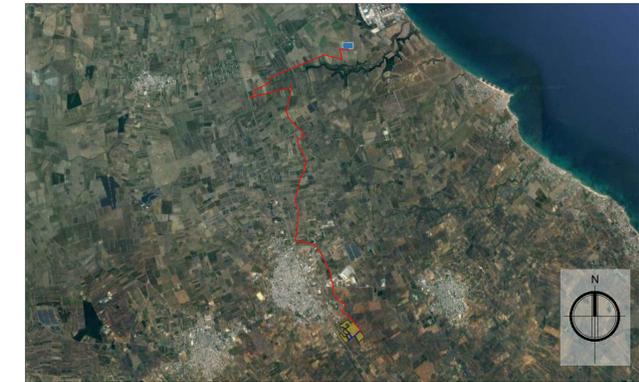

Dettaglio Vista
Scala 1:100'000



REGIONE PUGLIA
PROVINCIA DI BRINDISI
COMUNE DI SAN PIETRO VERNOTICO



Progetto relativo alla costruzione di un impianto Agrivoltaico denominato FV32-22, ubicato in agro del Comune di San Pietro Vernotico (BR), sui terreni censiti nel N.C.T di San Pietro Vernotico al foglio di mappa n. 46 e al foglio di mappa n. 50 e relative opere di connessione su strada pubblica.
Potenza ai fini della connessione 18,714 MW. Cod. Rint. 202201438

Livello Progettazione	PAS ai sensi del d.lgs. n.28 del 2011 art. 6	Agosto 2024
-----------------------	--	-------------

Identificatore: Elaborato_30	Scala: Scale Varie
Titolo elaborato: Interferenza con il PUTT/p	Formato foglio: A1+ (970x594 mm)

DATA	MOTIVO REVISIONE	REDATTO	APPROVATO
06.08.2024	Prima emissione	ING. FRANCESCO CIRACI	N/A

PROGETTISTA:	ING. FRANCESCO CIRACI Ordine degli Ingegneri della prov. di Brindisi n. 1040	
--------------	---	--

COMMITTENTE:	SAN PIETRO VERNOTICO SOLAR PARK Srl Sede Legale: Via Antonio Francavilla n°6 San Vito dei Normanni (BR) - 72019 C.F./P.IVA 02725380747	SAN PIETRO VERNOTICO SOLAR PARK SRL Amministratore Unico P.Iva 02725380747
--------------	---	--