



**LEGENDA ELEMENTI DI IMPIANTO**

	Stazione SE 380 KV - Cerano
	Ubicazione area di Progetto Agrivoltaico
	Area sperimentale come da progetto agricolo
	Cavidotto MT
	Cavidotto di collettamento Sub-cap
	Limite foglio catastrale
	Area nelle disponibilità del Proponente

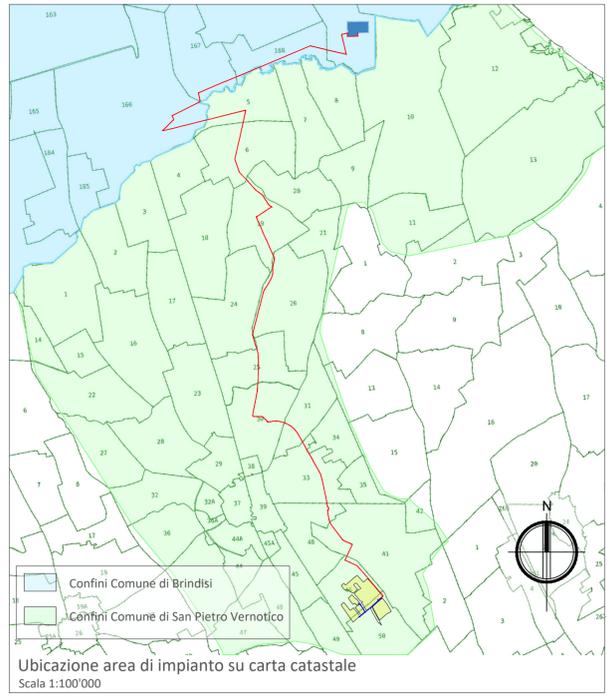


Individuazione area di progetto su cartografia Catastrale  
Scala 1:20'000

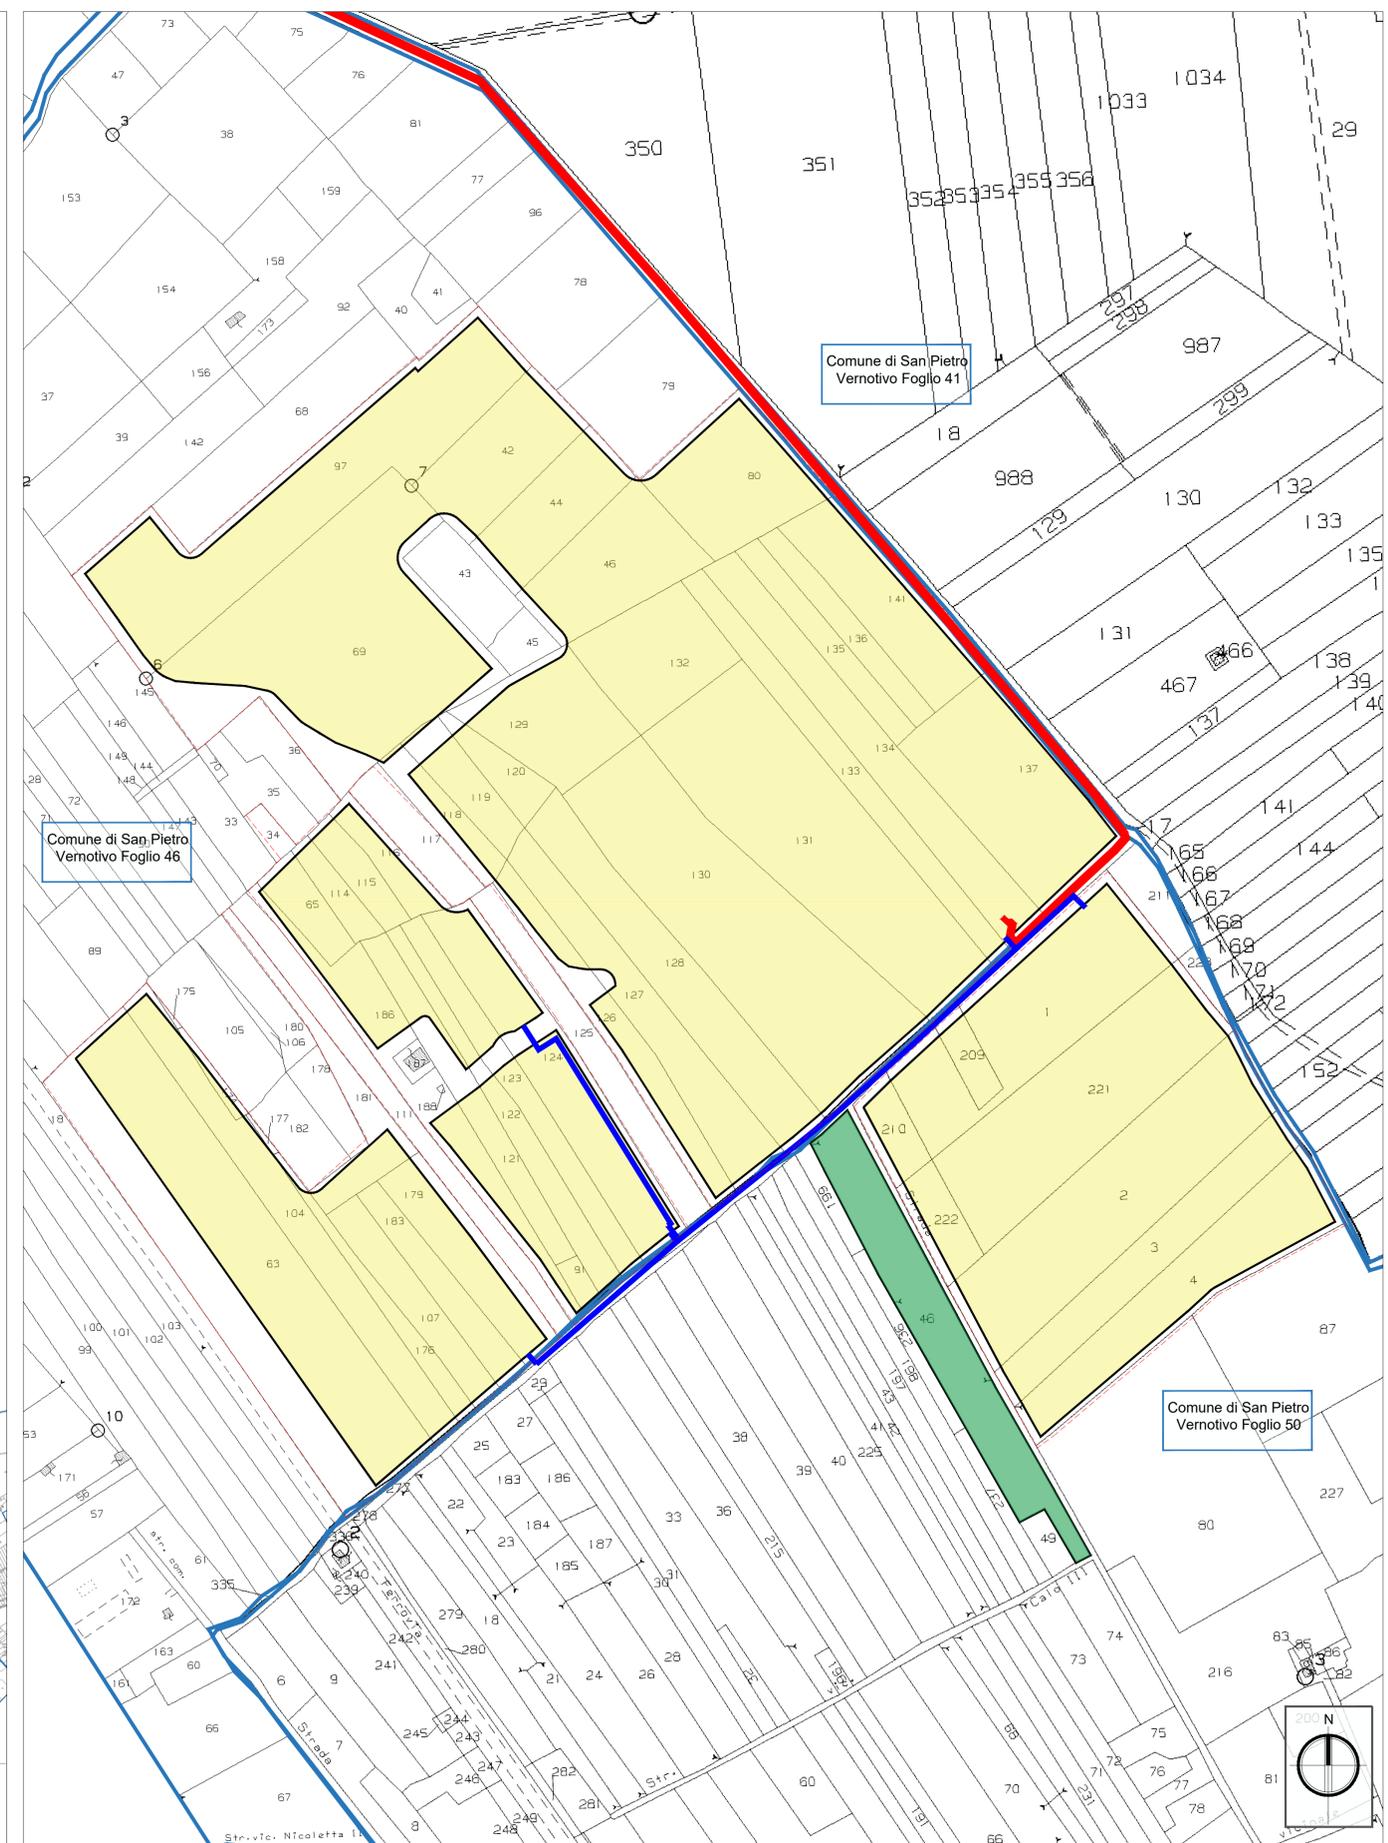

Layout dettaglio 1 - Individuazione area di progetto su cartografia Catastrale  
Scala 1:20'000



Ubicazione area di impianto su ortofoto  
Scala 1:1'000'000

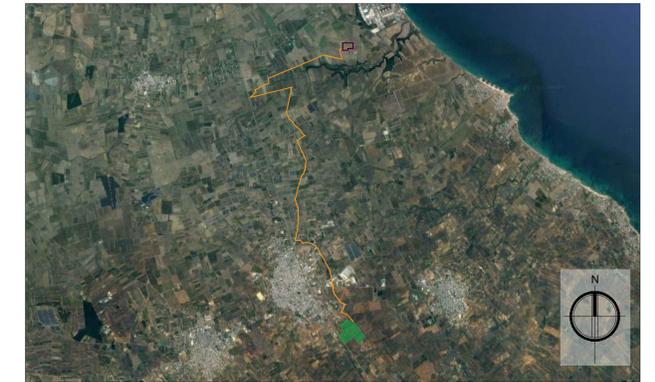

Dettaglio Vista  
Scala 1:100'000

**REGIONE PUGLIA**  
**PROVINCIA DI BRINDISI**  
**COMUNE DI SAN PIETRO VERNOTICO**

Progetto relativo alla costruzione di un impianto Agrivoltaico denominato FV32-22, ubicato in agro del Comune di San Pietro Vernotico (BR), sui terreni censiti nel N.C.T di San Pietro Vernotico al foglio di mappa n. 46 e al foglio di mappa n. 50 e relative opere di connessione su strada pubblica.  
Potenza ai fini della connessione 18,714 MW. Cod. Rint. 202201438

Livello Progettazione	PAS ai sensi del d.lgs. n.28 del 2011 art. 6	Agosto 2024
Identificatore: <b>Elaborato_33</b>	Scale: Scale Varie	Formato foglio: A1+ (970x594 mm)
Titolo elaborato: <b>Planimetria Catastrale</b>	DATA	MOTIVO REVISIONE
	06.08.2024	Prima emissione
		REDDATO
		ING.FRANCESCO CIRACI
		APPROVATO
		N/A

**PROGETTISTA:** **ING. FRANCESCO CIRACI**  
Ordine degli Ingegneri della prov. di Brindisi n. 1040

**COMMITTENTE:** **SAN PIETRO VERNOTICO SOLAR PARK Srl**  
Sede Legale: Via Antonio Francavilla n°6  
San Vito dei Normanni (BR) - 72019  
C.F./P.IVA 02729380747

**SAN PIETRO VERNOTICO SOLAR PARK SRL**  
Amministratore Unico  
P.Iva 02729380747

Questo documento contiene informazioni di proprietà della San Pietro Vernotico Solar Park s.r.l. e deve essere utilizzato esclusivamente dal destinatario in relazione alla finalità per la quale è stato ricevuto. È vietata qualsiasi forma di riproduzione o di divulgazione.