




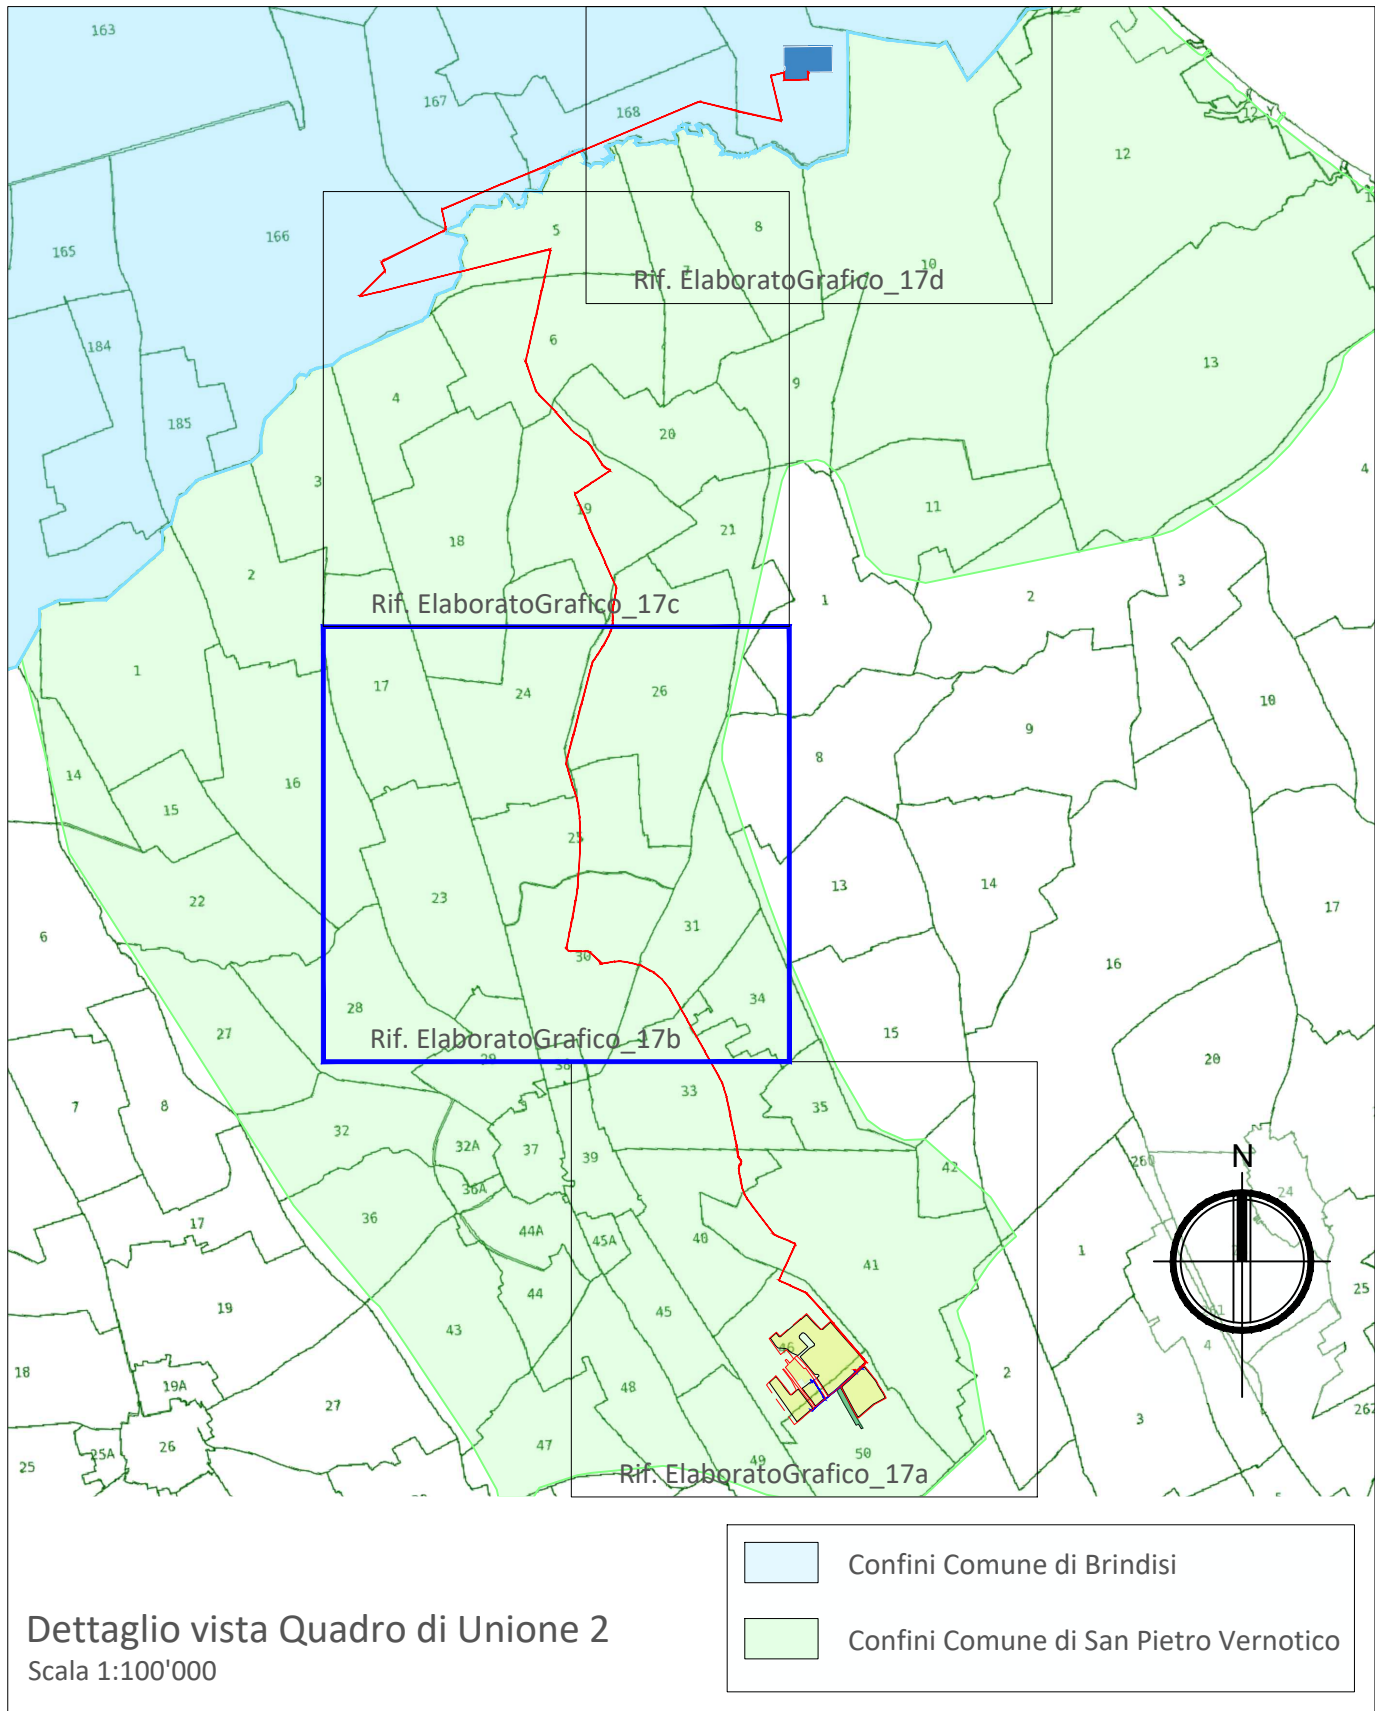

Ubicazione area di impianto su ortofoto
Scala 1:1'000'000

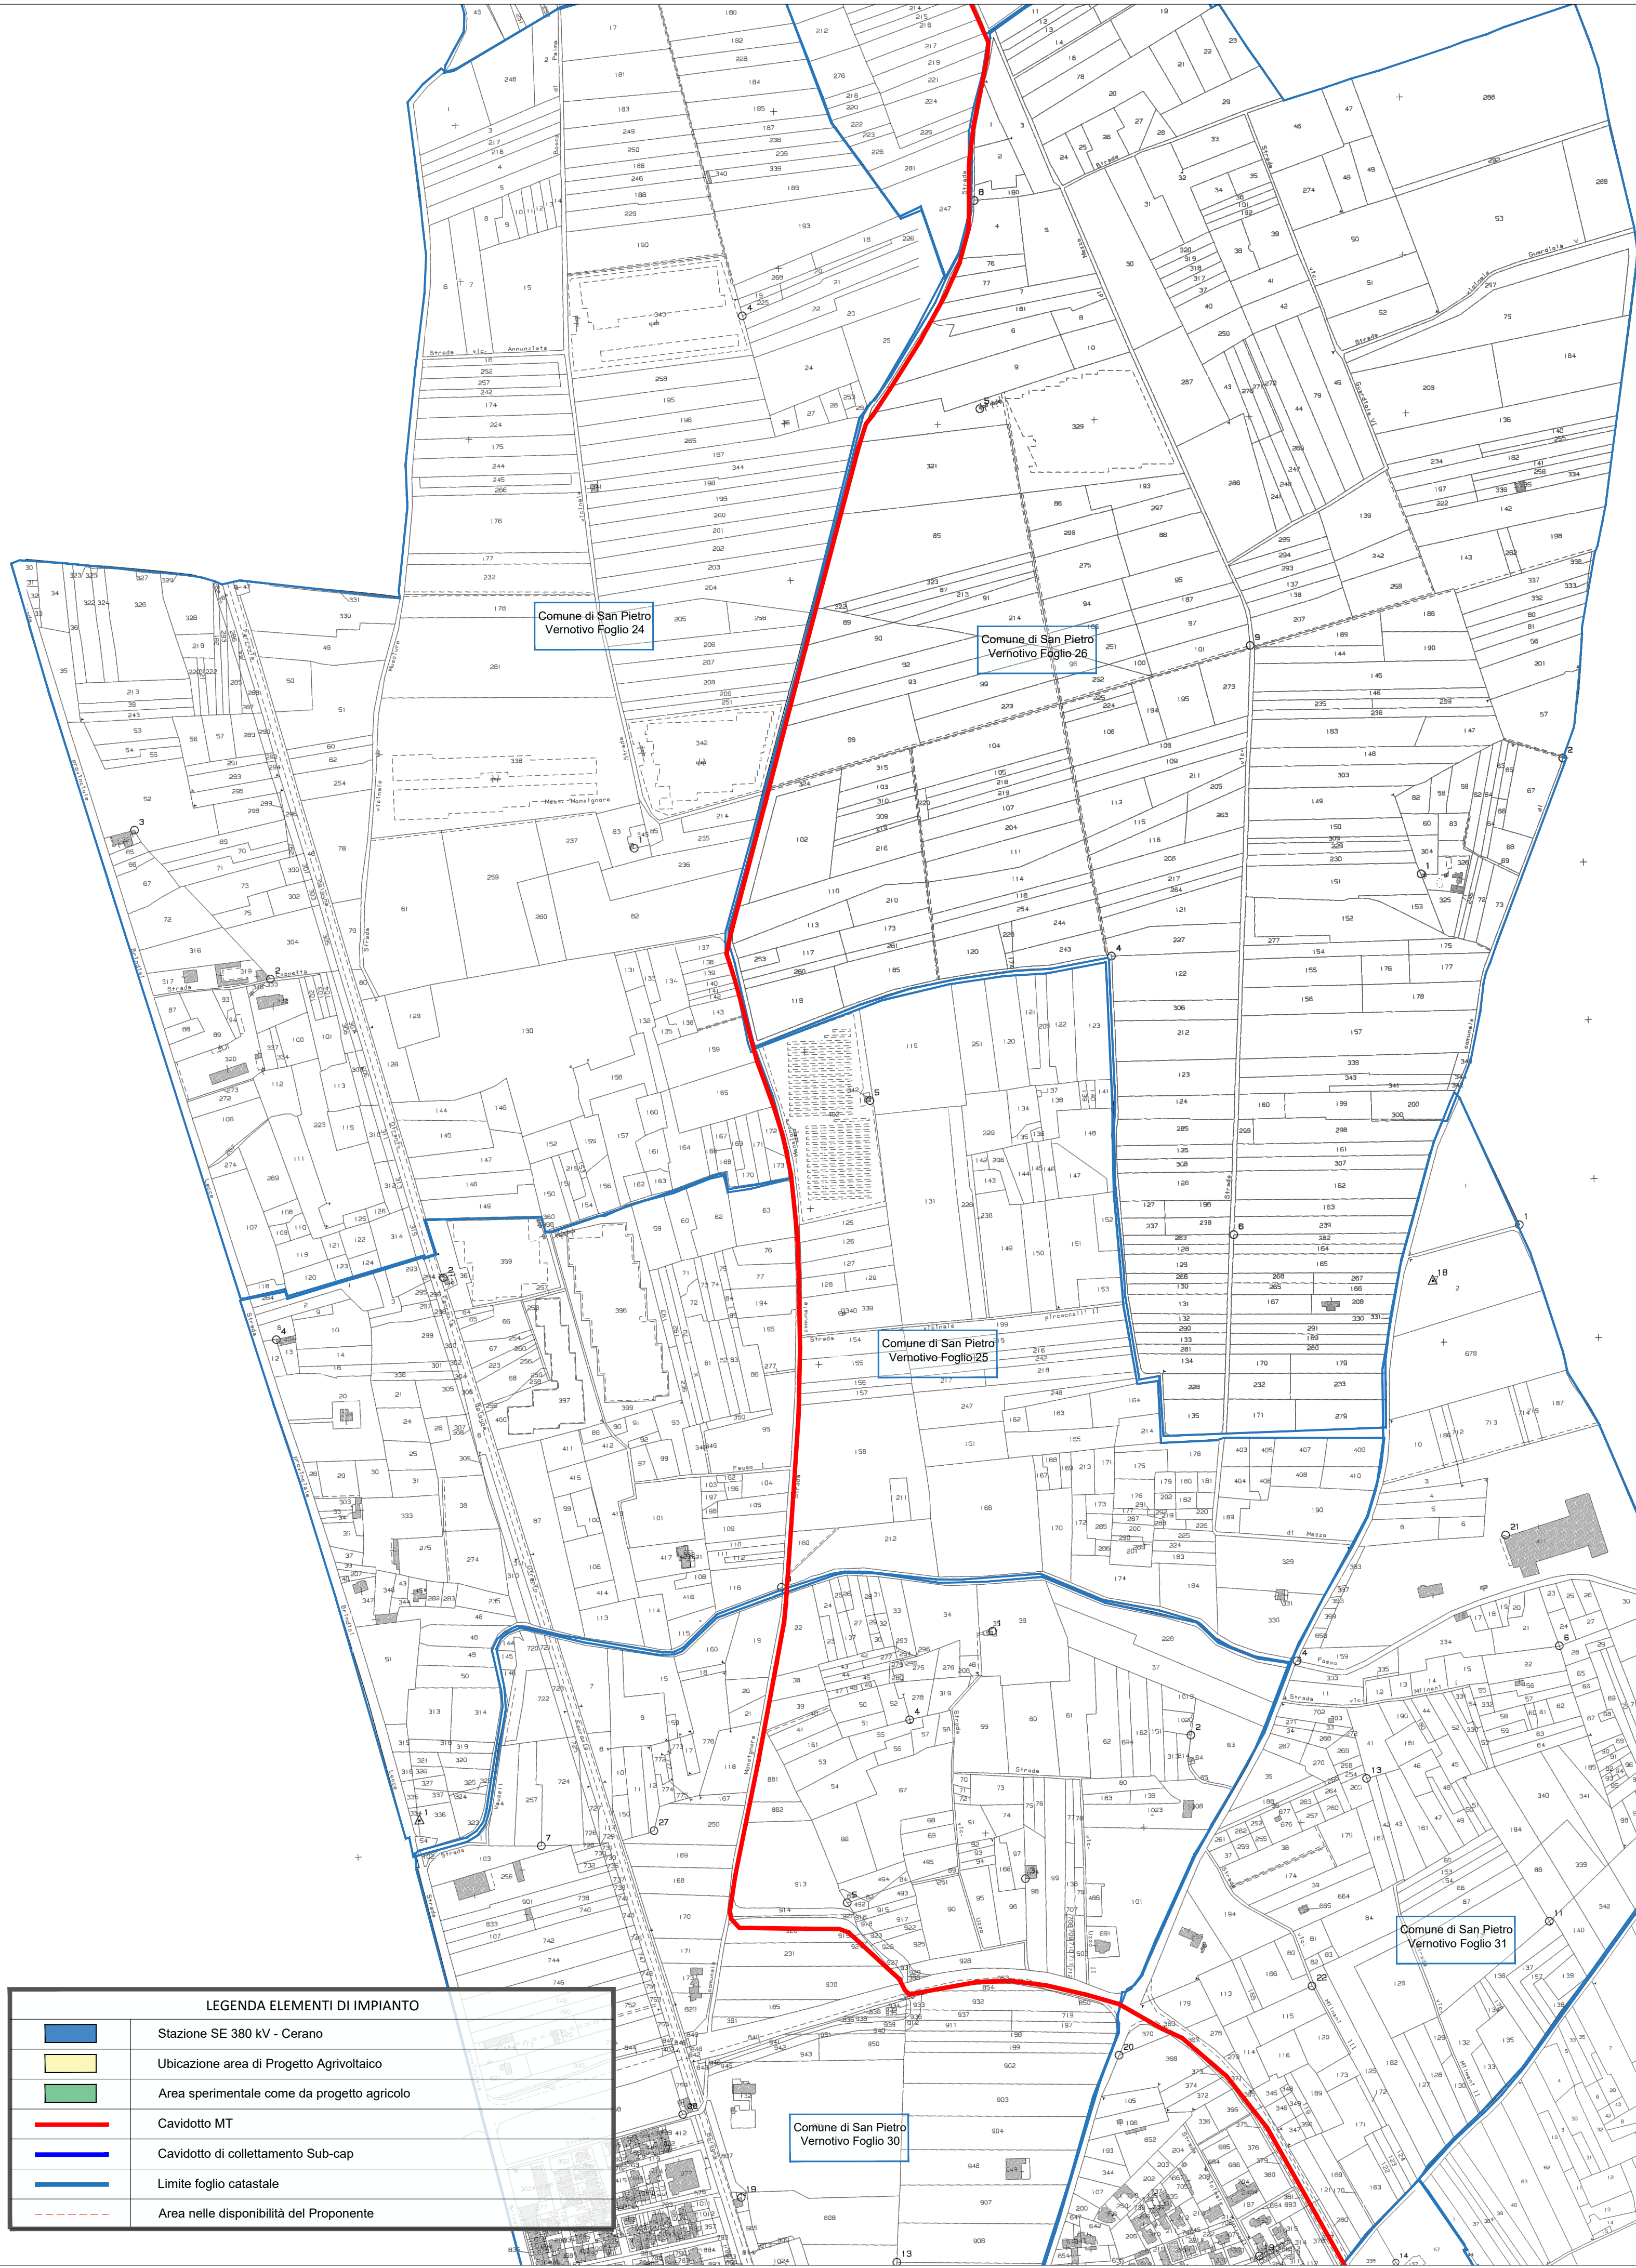

Dettaglio Vista
Scala 1:100'000

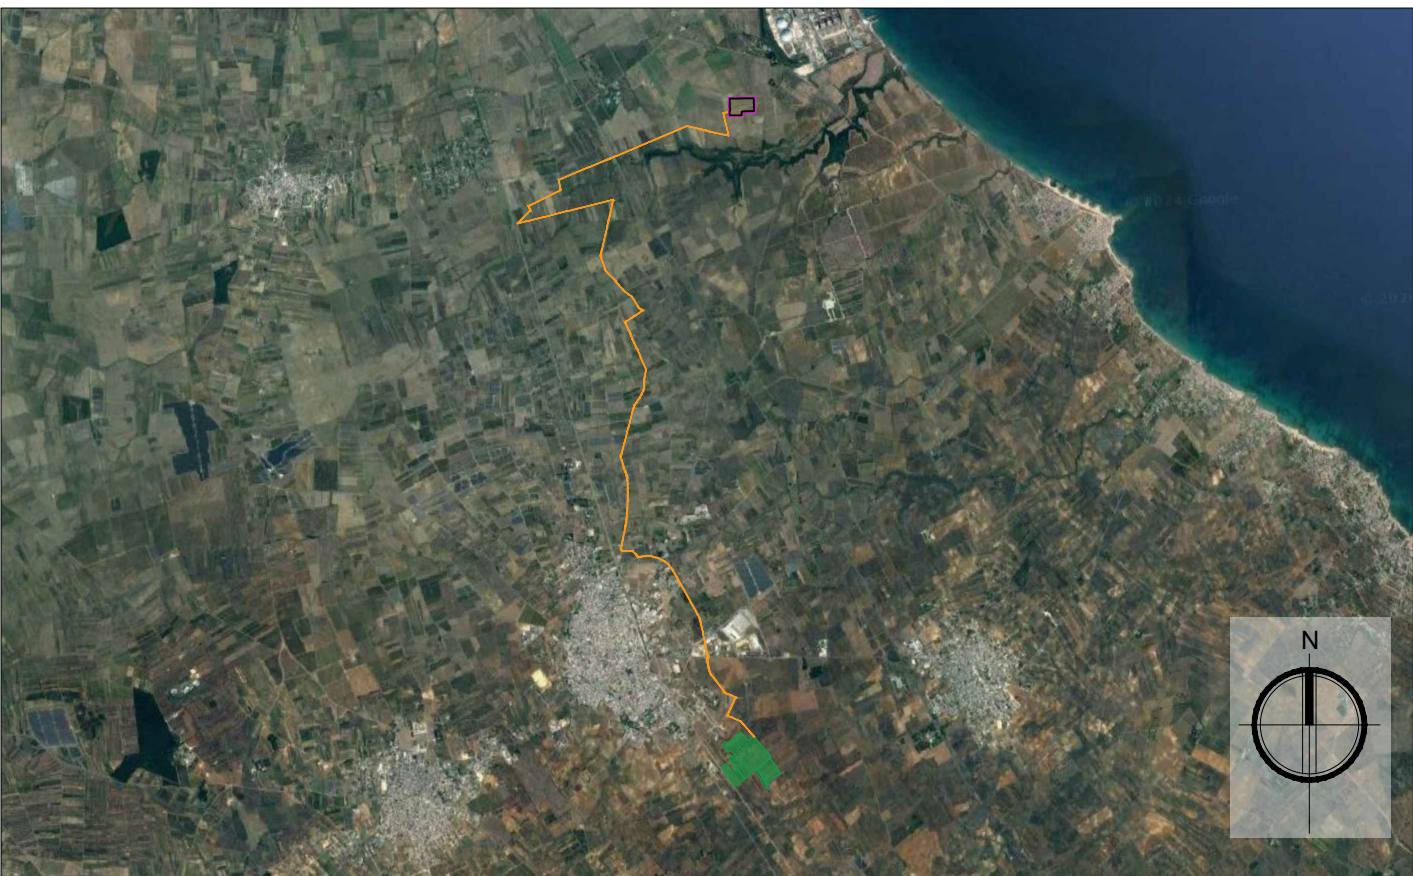

REGIONE PUGLIA
PROVINCIA DI BRINDISI
COMUNE DI SAN PIETRO VERNOTICO



Progetto relativo alla costruzione di un impianto Agrivoltaico denominato FV32-22, ubicato in agro del Comune di San Pietro Vernotico (BR), sui terreni censiti nel N.C.T di San Pietro Vernotico al foglio di mappa n. 46 e al foglio di mappa n. 50 e relative opere di connessione su strada pubblica.
Potenza ai fini della connessione 18,714 MW. Cod. Rint. 202201438

Livello Progettazione		PAS ai sensi del d.lgs. n.°28 del 2011 art. 6		Agosto 2024	
Indenticatore: Elaborato_33b				Scala: 1:5000	
Titolo elaborato: Inquadramenti e planimetria generale opere di connessione. Quadro di Unione Catastale - Quadro 2				Formato foglio A1(841x594 mm)	
DATA		MOTIVO REVISIONE		REDATTO	
06.08.2024		Prima emissione		ING. FRANCESCO CIRACI	
				</	

PROGETTISTA:

ING. FRANCESCO
CIRACI
Ordine degli Ingegneri della
prov. di Brindisi n. 1040



COMMITTENTE:

SAN PIETRO VERNOTICO SOLAR PARK Srl
Sede Legale: Via Antonio Francavilla n°6
San Vito dei Normanni (BR) - 72019
C.F./P.IVA 02729380747



SAN PIETRO VERNOTICO SOLAR PARK SRL
Amministratore Unico
P.IVA 02729380747

[Signature]