

- ZONE DI USO PUBBLICO DI INTERESSE GENERALE - (D.M.2.4.88. ART. 4. PUNTO 5)

FIS	ISTRUZIONE MEDIA SUPERIORE	Fc	AREA CIMITERIALE
FEM	FIERE ESPOS. MERCATI	Fce	AREE PER L'ESPANSIONE CIMITERIALE
FPU	PARCO ATTREZZATO URBANO	FPI	SERVIZIO DI PUBBLICO INTERESSE
FSU	ATTR. SPORTIVE A LIVELLO URBANO	FF	ZONA FERROVIARIA
FSD	ATTR. SANITARIE E OSPEDALIERE	FD	ATTREZZATURE DI SERVIZIO A LIVELLO URBANO - DIVERSE -
	AREA LITORANEA		AREA ANNESSA ALL'AREA LITORANEA

- ZONE DI USO PUBBLICO - (D.M.2.4.88. ART. 3)

IO	Sic ISTRUZIONE DELL'OBBLIGO	VA	SVA VERDE ATTREZZATO
IC	Sic INTERESSE COMUNE	P	SV PARCHEGGI
AR	SAR ATTIVITA' RELIGIOSA		

- PRESCRIZIONI PARTICOLARI -

A B C	ZONE B1	EDIFICI SU CUI SONO CONSENTITI ESCLUSIVAMENTE INTERVENTI DI CUI ALLA L. 457/90 LETT. A-B-C. - VEDI PLANIMETRIA CATASTALE -
	ZONE B2	ISOLATI PER I QUALI PRIMA DEL RILASCIO DELLA CONCESSIONE DEVE ESSERE REDATTO UNO STUDIO PREVENTIVO PER QUESTIONI INERENTI LE SISTEMAZIONI STRADALI
	ZONE C1	ZONE REGOLAMENTATE DA STRUMENTO URBANISTICO ATTUATIVO ADOTTATO
	ZONE D4	AREE ARTIGIANALI IN DISMISSIONE QUANDO DISPONIBILI DIVENTERANNO B2 PREVIA REBAZIONE STRUMENTO ATTUATIVO
	ZONE D4	AREE ARTIGIANALI IN DISMISSIONE QUANDO DISPONIBILI DIVENTERANNO AREE DI SERVIZIO FERROVIARIO. (VEDI PROGETTO IONICO SALENTINO)

- PRESCRIZIONI PARTICOLARI -

	CIRCONVALLAZIONE DI PROGETTO
	SVINCOLI
	EDIFICI RURALI DI INTERESSE AMBIENTALE

LEGENDA

- ZONE RESIDENZIALI -


ZONA A	NUCLEO DI PIU' ANTICA ORIGINE	ZONA C1	ESPANSIONE SEMIESTENSIVA
ZONA B1	COMPLEMENTO E RISTRUTTURAZIONE EDILIZIA	ZONA C2	RESIDENZIALI URBANE PERIFERICHE
ZONA B2	COMPLEMENTO SEMIINTENSIVO	ZONA C3	AREE DI ESPANSIONE PER E.R.P.
ZONA B3	AREE DI E.R.P. ESISTENTI DI COMPLEMENTO	ZONA C4	ESPANSIONE ESTENSIVA FASCIA COSTIERA
ZONA B4	AREE DI COMPLEMENTO FASCIA COSTIERA DI PIU' VECCHIA EDIFICAZIONE	ZONA C5	AREE PER LA RECEZIONE TURISTICA ALBERGHIERA COSTIERA
ZONA B5	AREE DI COMPLEMENTO FASCIA COSTIERA DI PIU' RECENTE EDIFICAZIONE	ZONA C6	ATTIVITA' TERZIARIE E DIREZIONALI

- ZONE PRODUTTIVE -

ZONA D1	INDUSTRIALE ESISTENTE	ZONA E1	AGRICOLA PRODUTTIVA NORMALE
ZONA D2	ARTIGIANALE ESISTENTE	ZONA E2	PARCO AGRICOLO ATTREZZATO URBANO
ZONA D3	ARTIGIANALE IN ESPANSIONE	ZONA E3	AGRICOLE DI SALVAGUARDIA E TUTELA AMBIENTALE
ZONA D4	ARTIGIANALE IN DISMISSIONE	ZONA E4	AGRICOLA PRODUTTIVA SPECIALE

- ZONE DI RISPETTO -

FASCIA DI RISPETTO STRADALE		FASCIA DI RISPETTO CIMITERIALE	
FASCIA DI RISPETTO FERROVIA		AREA A	BOSCHI E MACCHIE
ZONA DI RISPETTO PAESAGGISTICO E IDROGEOLOGICO			

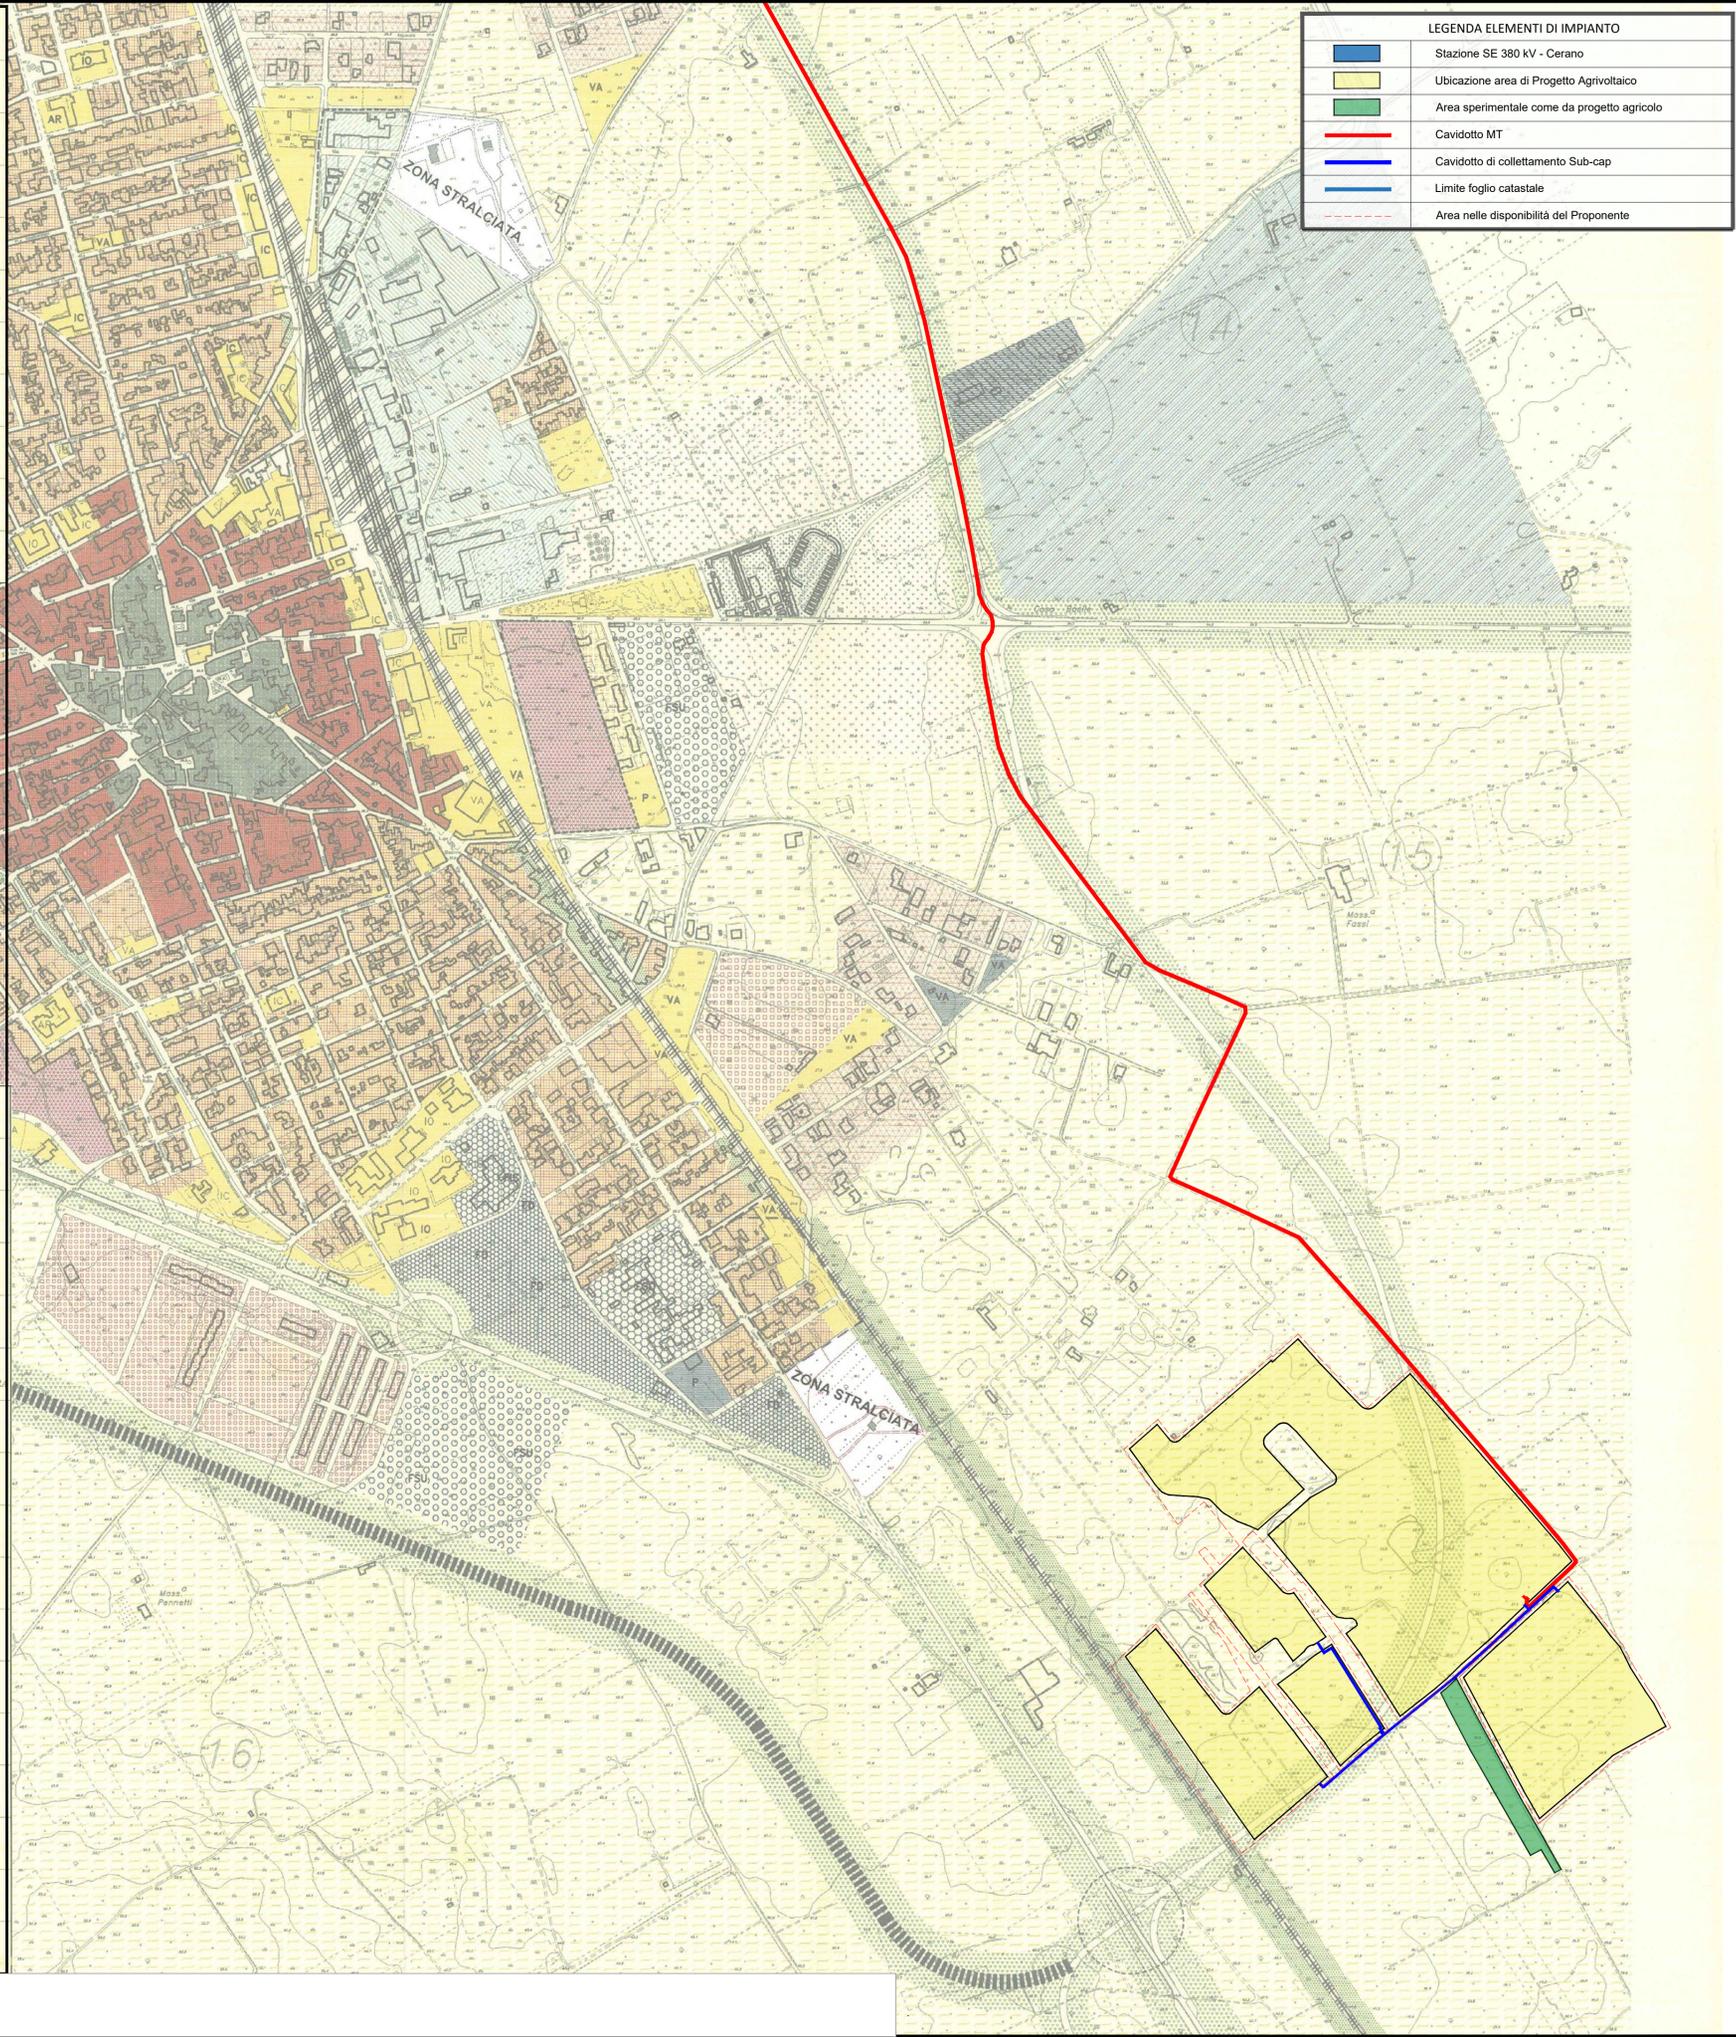


LEGENDA ELEMENTI DI IMPIANTO

	Stazione SE 380 kV - Cerano
	Ubicazione area di Progetto Agrivoltaico
	Area sperimentale come da progetto agricolo
	Cavidotto MT
	Cavidotto di collegamento Sub-cap
	Limite foglio catastale
	Area nelle disponibilità del Proponente

Inquadramento area di progetto su cartografia PRG
Scala 1:5'000



Ubicazione area di impianto su ortofoto
Scala 1:1'000'000

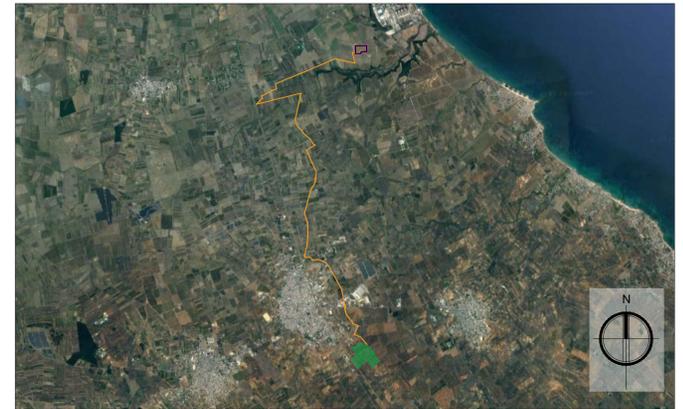

Dettaglio Vista
Scala 1:100'000

REGIONE PUGLIA
PROVINCIA DI BRINDISI
COMUNE DI SAN PIETRO VERNOTICO

Progetto relativo alla costruzione di un impianto Agrivoltaico denominato FV32-22, ubicato in agro del Comune di San Pietro Vernotico (BR), sui terreni censiti nel N.C.T di San Pietro Vernotico al foglio di mappa n. 46 e al foglio di mappa n. 50 e relative opere di connessione su strada pubblica.
Potenza ai fini della connessione 18,714 MW. Cod. Rint. 202201438

Livello Progettazione	PAS ai sensi del d.lgs. n.°28 del 2011 art. 6	Agosto 2024	
Indicatore:	Elaborato_40	Scala: Scale Varie	
Titolo elaborato:	Inquadramento area di progetto su cartografia PRG	Formato foglio: A1 (841x594 mm)	
DATA	MOTIVO REVISIONE	REDATTO	APPROVATO
06.08.2024	Prima emissione	ING. FRANCESCO CIRACI	N/A

PROGETTISTA: **ING. FRANCESCO CIRACI**
Ordine degli Ingegneri della prov. di Brindisi n. 1040

COMMITTENTE: **SAN PIETRO VERNOTICO SOLAR PARK Srl**
Sede Legale: Via Antonio Franchavilla n°6
San Vito dei Normanni (BR) - 72019
C.F./P.IVA 02729380747

SAN PIETRO VERNOTICO SOLAR PARK SRL
Amministratore Unico
P.na 02729380747

Questo documento contiene informazioni di proprietà della San Pietro Vernotico Solar Park s.r.l. e deve essere utilizzato esclusivamente dal destinatario in relazione alle finalità per le quali è stato ricevuto. E' vietata qualsiasi forma di riproduzione o di divulgazione.