




Rendering 1



Rendering 2



Rendering 3

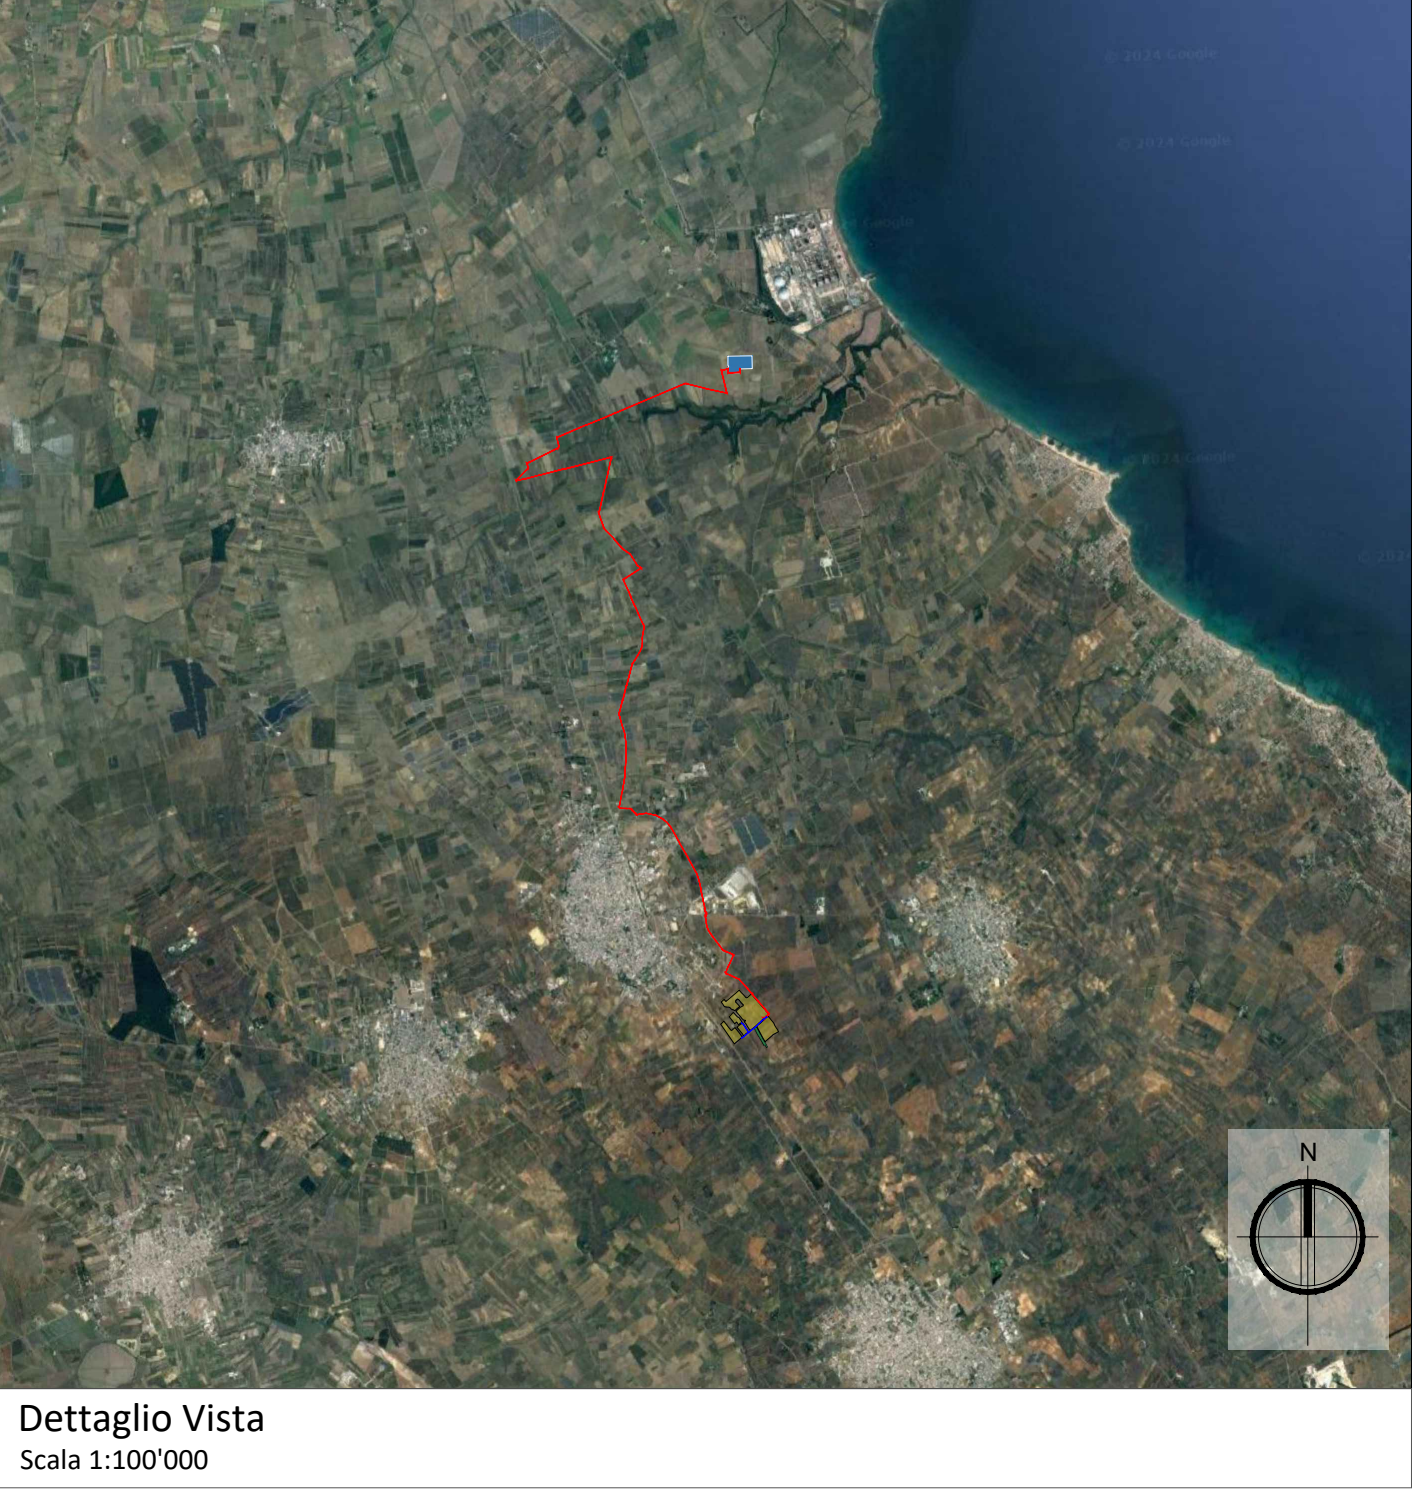

REGIONE PUGLIA PROVINCIA DI BRINDISI COMUNE DI SAN PIETRO VERNOTICO					
Progetto relativo alla costruzione di un impianto Agrivoltaico denominato FV32-22, ubicato in agro del Comune di San Pietro Vernotico (BR), sui terreni censiti nel N.C.T di San Pietro Vernotico al foglio di mappa n. 46 e al foglio di mappa n. 50 e relative opere di connessione su strada pubblica. Potenza ai fini della connessione 18,714 MW. Cod. Rint. 202201438					
Livello Progettazione		PAS ai sensi del d.lgs. n.728 del 2011 art. 6		Agosto 2024	
Indenificatore: Elaborato 41				Scale: Scale Varie	
Titolo elaborato: Fotoinserimento/rendering				Formato foglio: A0+ (841x1400 mm)	
DATA		MOTIVO REVISIONE		REDATTO	
06.08.2024		Prima emissione		ING. FRANCESCO CIRACI	
				N/A	
PROGETTISTA:		ING. FRANCESCO CIRACI Ordine degli Ingegneri della prov. di Brindisi n. 1940			
COMMITTENTE:		SAN PIETRO VERNOTICO SOLAR PARK Srl Sede Legale: Via Antonio Francavilla n.9, San Vito dei Normanni (BR) - 72019 C.F./P.IVA 0272930747 SAN PIETRO VERNOTICO SOLAR PARK Sede Operativa: Via Antonio Francavilla n.9, San Vito dei Normanni (BR) - 72019 C.F. 0174402720000747 			
Questo documento contiene informazioni a proprietà della San Pietro Vernotico Solar Park s.r.l. e deve essere utilizzato esclusivamente dai destinatari in relazione alla finalità per la quale è stato redatto. E' vietata qualsiasi forma di riproduzione o di divulgazione.					