



LEGENDA AdB PAI

ADB - PAI

- AP
- MP
- BP

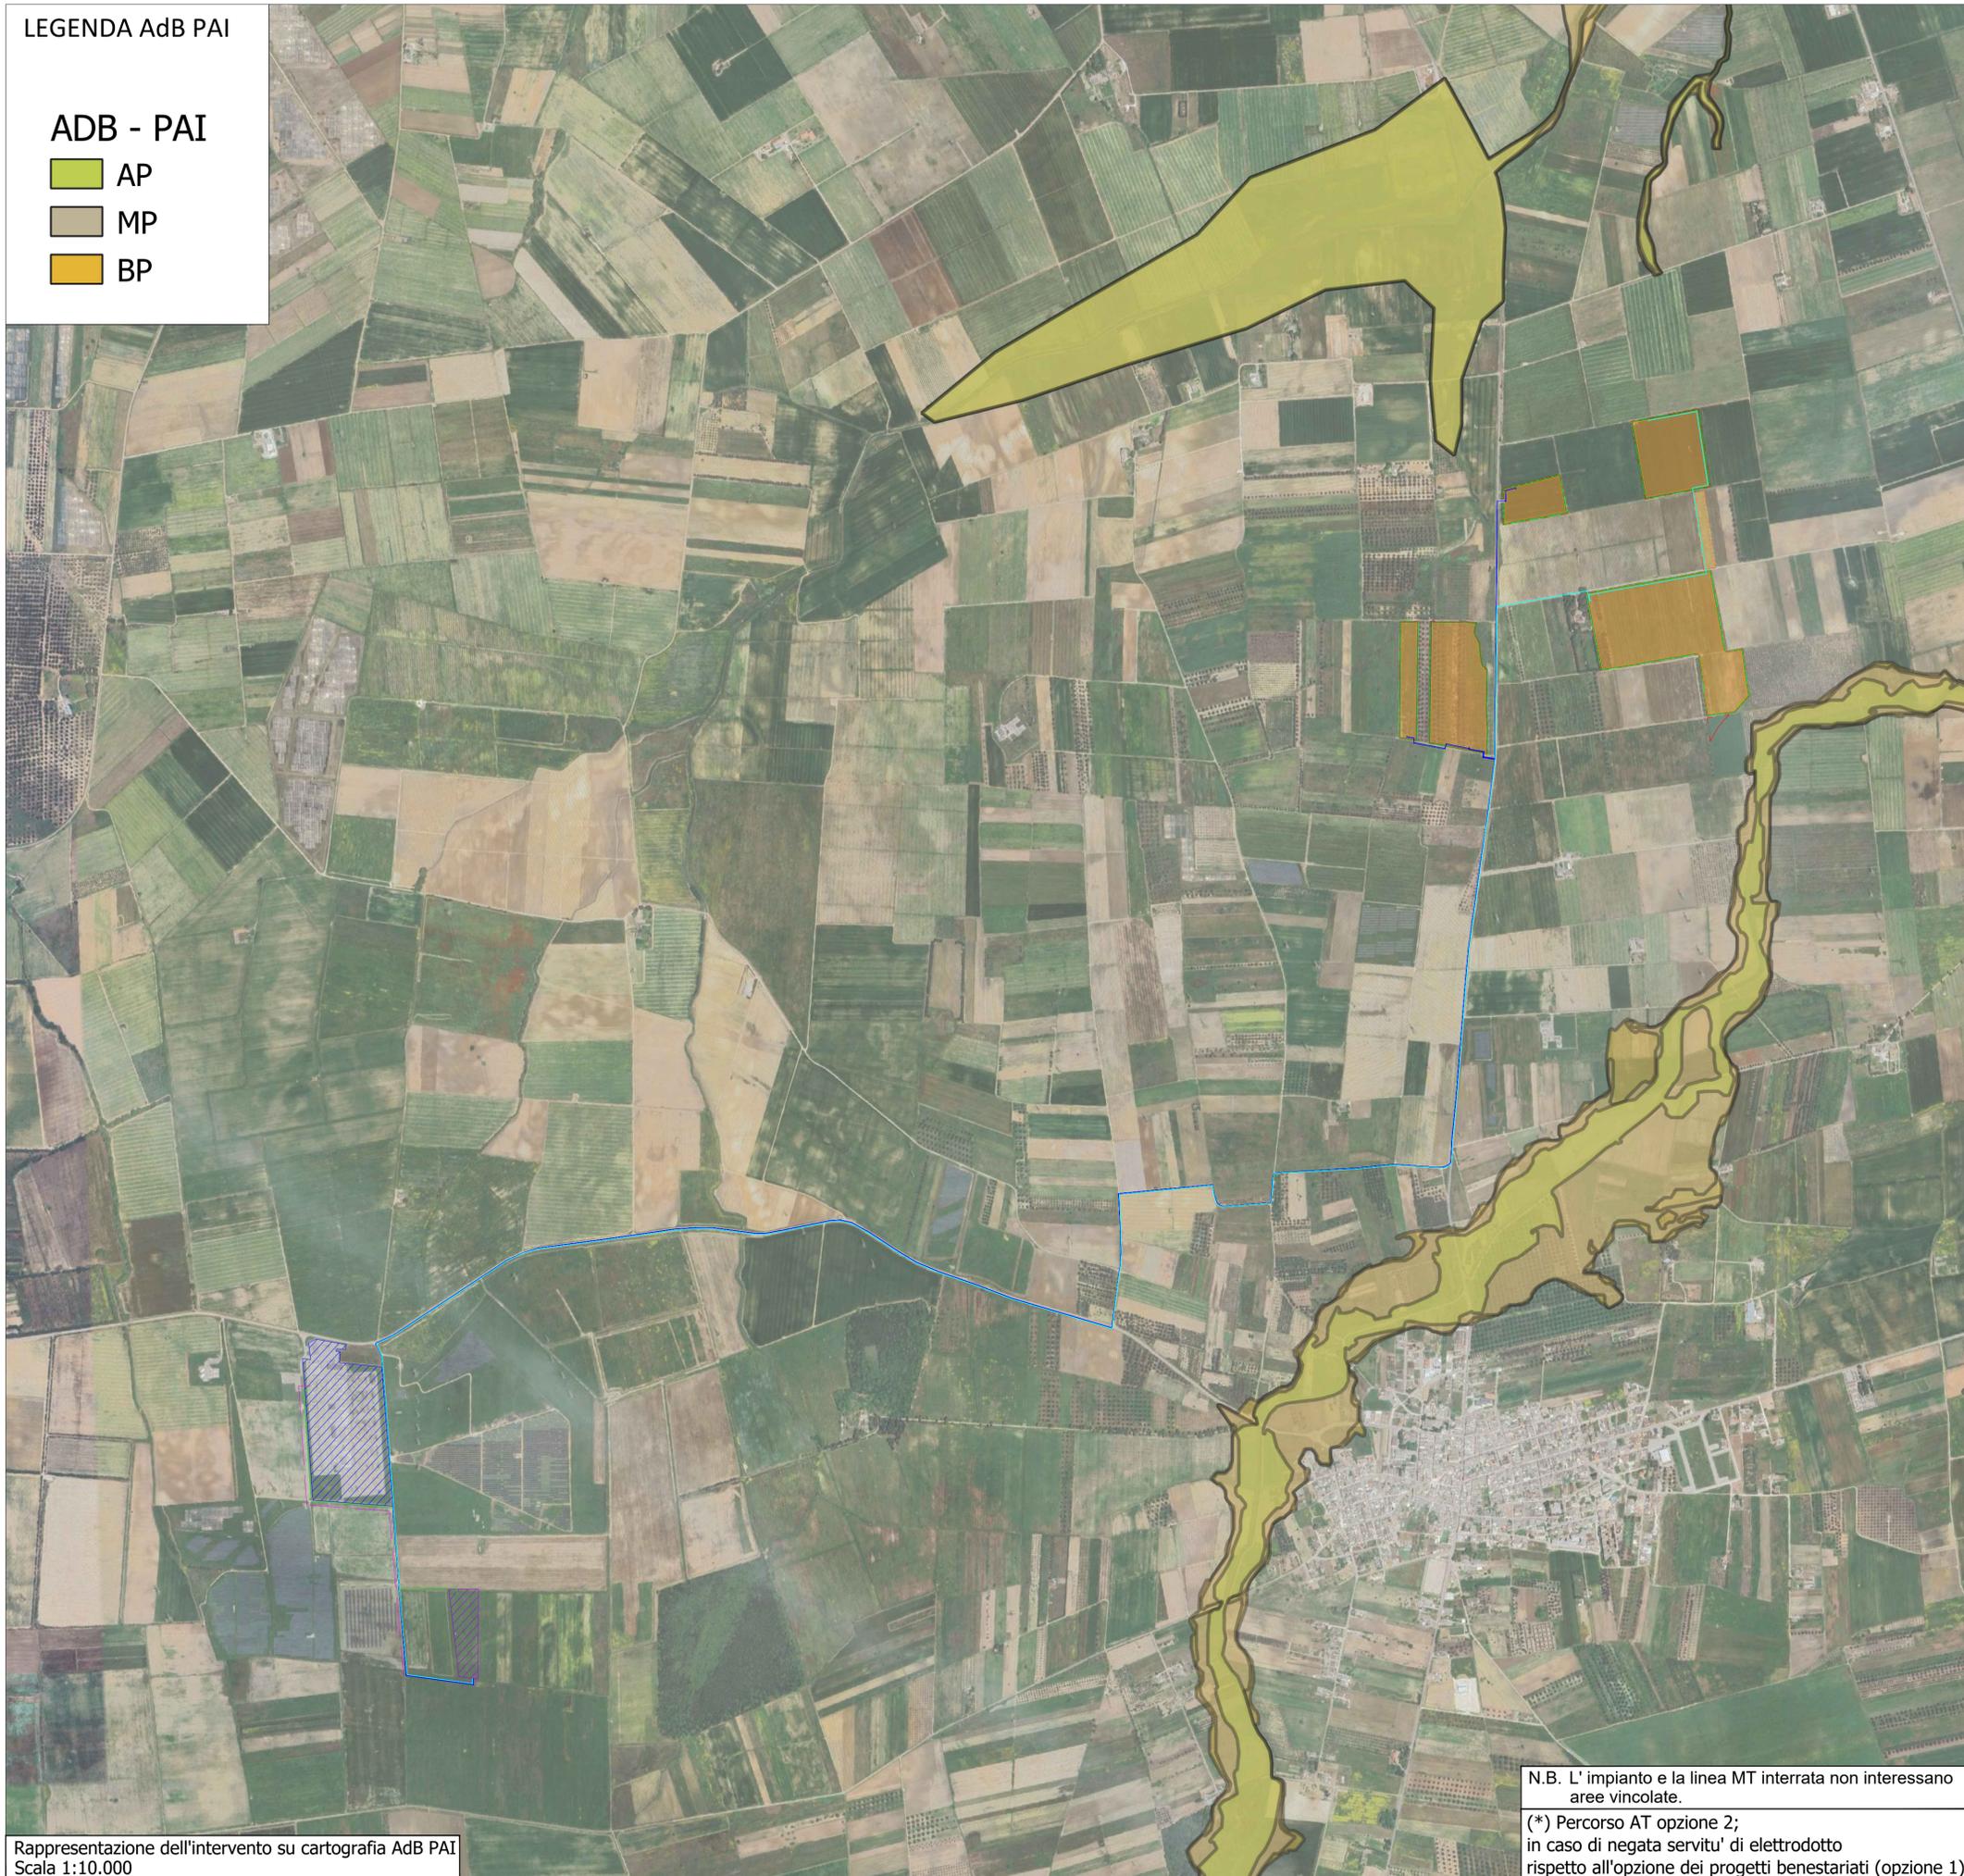

LEGENDA ELEMENTI DI IMPIANTO	
	Limite di proprietà catastale
	Siepe di mitigazione esterna
	Recinzione impianto Agrivoltaico
	Uliveto di mitigazione interna
	Area impianto Agrivoltaico
	Area impianto Agrivoltaico senza moduli
	Cavidotto MT di utenza alla sottostazione di utenza sub campi 2-3
	Cavidotto MT di utenza alla sottostazione di utenza sub campi 1-4-5
	Cavidotto AT da Stazione di elevazione utente fino a Stazione Elettrica opzione 1
	Cavidotto AT da Stazione di elevazione utente fino a Stazione Elettrica opzione 2(*)
	Stazione di elevazione Utente 30/150 kV
	Stazione Elettrica 150/380 kV

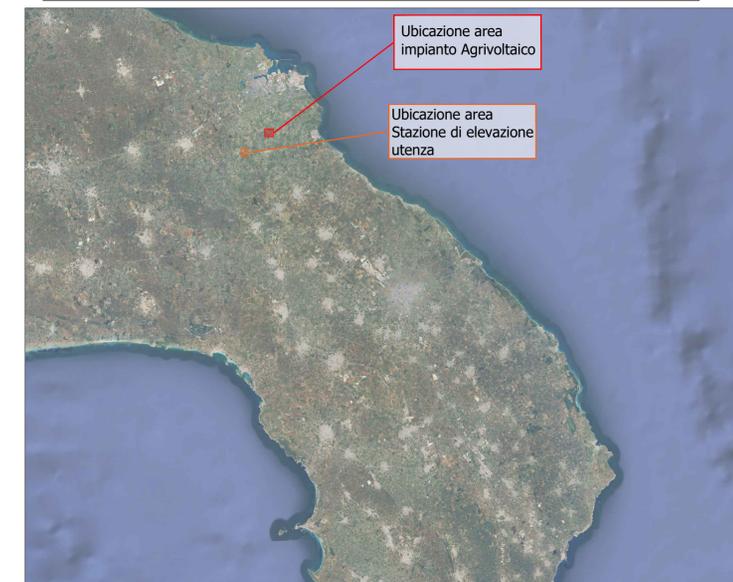

Dettaglio Vista  
Scala 1:500.000



REGIONE PUGLIA  
PROVINCIA DI BRINDISI  
COMUNE DI BRINDISI



Progetto di un impianto Agrivoltaico da 19,99 Mw integrato da un sistema di accumulo da 15 Mw e potenza di immissione pari a 18,714 Mw, ubicato in agro di Brindisi, connesso alla Stazione Elettrica denominata "Brindisi Sud" tramite Stazione di elevazione utente.

TITOLO: Rappresentazione dell'intervento su cartografia AdB PAI

CODICE ELABORATO: Elab. 19

SCALA: ----

DATA	MOTIVO REVISIONE	REDATTO	APPROVATO
10/05/2024	--	ING. CIRACI'	N/A

SOCIETÀ DI INGEGNERIA:

**LUCON Srl**  
Sede Legale: Via Don Lorenzo Milani 27  
San Vito dei Normanni (BR) - 72019  
C.F./P.IVA 01885000768

LUCON s.r.l.  
L'Amministratore Delegato  
Convittorio Luca Roberto

PROGETTISTA:

**ING. FRANCESCO CIRACI'**  
Studio di Ingegneria di Ciraci Francesco,  
Sede legale: San Lorenzo n. 2  
Ceglie Messapica (Br), 72013

Dott. Ing.  
FRANCESCO  
CIRACI'  
n. 1048  
CATEGORIA  
02/01  
PROFESSIONE  
INGEGNERIA

COMMITTENTE:

**TUTURANO SOLAR PARK s.r.l.**  
C.F./P.IVA 02729370748  
Città San Vito dei Normanni CAP 72019  
Via Antonio Fracavilla, n. 6  
e-mail: tuturanosolarpark@pec.it



N.B. L' impianto e la linea MT interrata non interessano aree vincolate.

(\*) Percorso AT opzione 2;  
in caso di negata servitu' di elettrodotto  
rispetto all'opzione dei progetti benestariati (opzione 1)

Rappresentazione dell'intervento su cartografia AdB PAI  
Scala 1:10.000



Sede Legale: Via Don Lorenzo Milani 27  
San Vito dei Normanni (BR) - 72019  
C.F./P.IVA 01885000768  
cell: +39 345 363 6594  
mail: luconsrl@pec.com