




RAPPRESENTAZIONE SU ORTOFOTO DELL'IMPIANTO AGRIVOLTAICO E RELATIVA CONNESSIONE
Scala 1:20.000

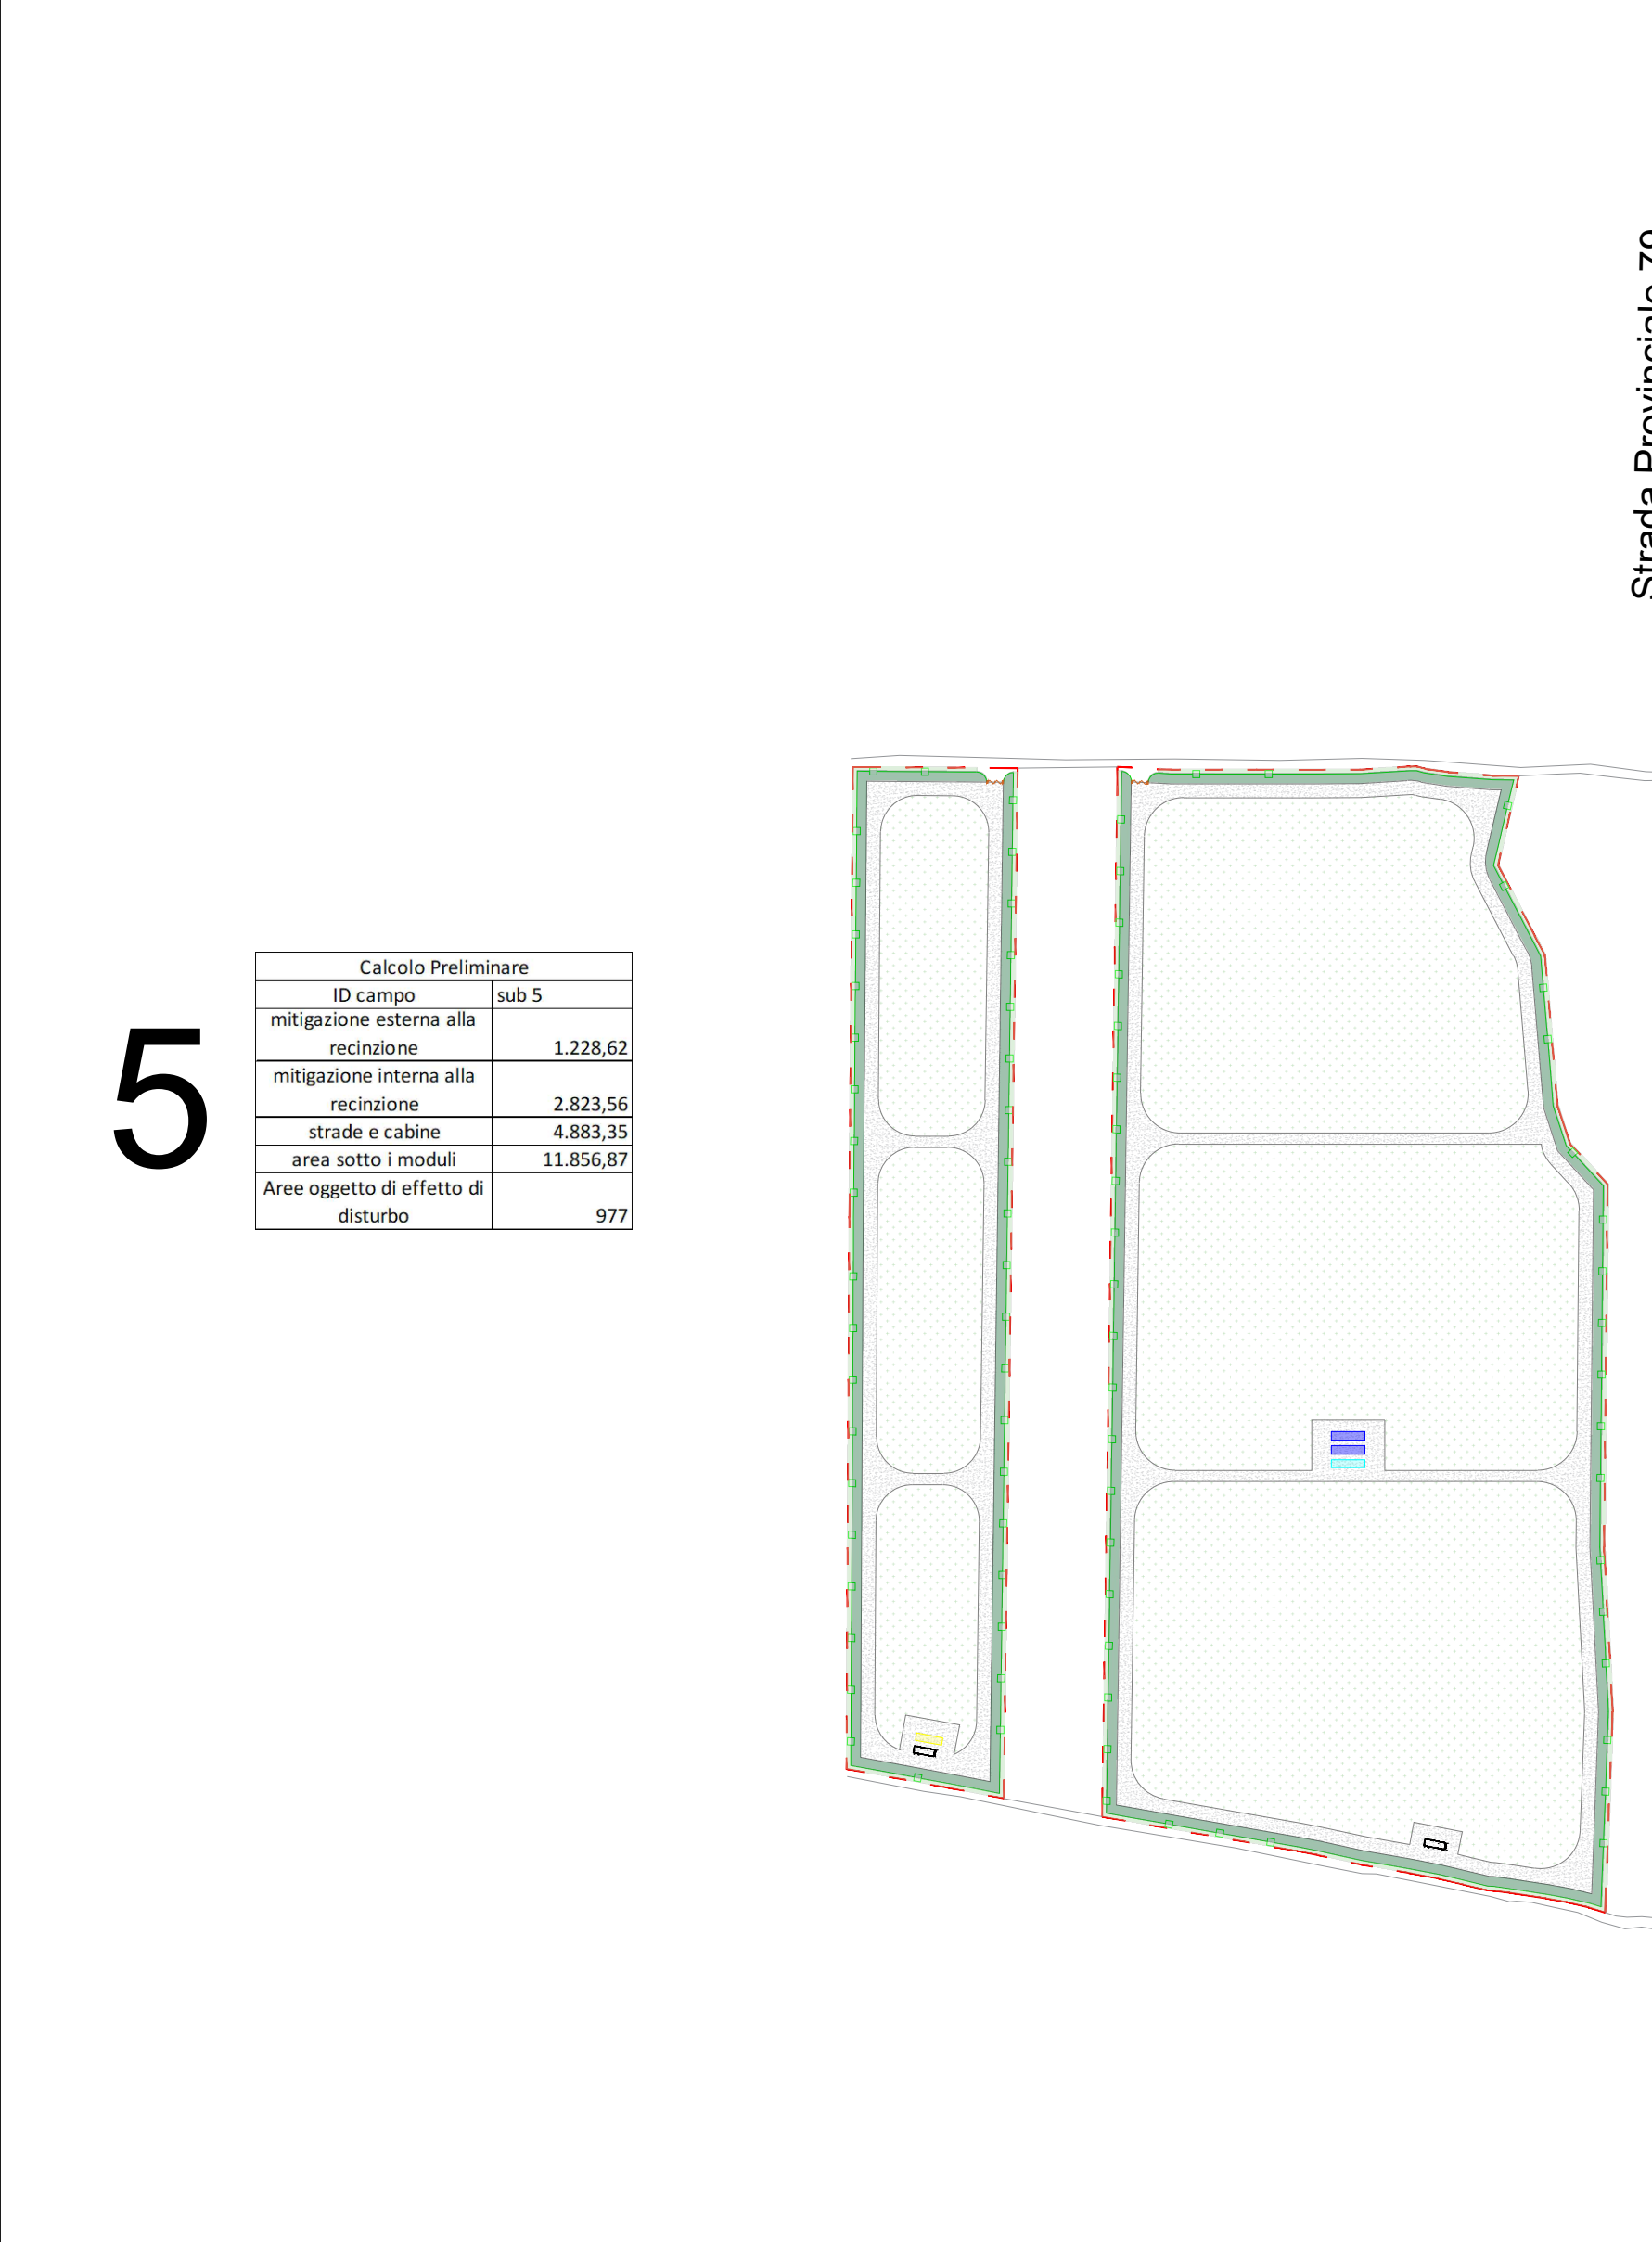

RAPPRESENTAZIONE IMPIANTO AGRIVOLTAICO
Scala 1:2.500

LEGENDA ELEMENTI DI IMPIANTO	
---	Limite di proprietà catastale
	Siepe di mitigazione esterna
	Recinzione impianto Agrivoltaico
	Uliveto di mitigazione interna
	Cancello ingresso
	Area agricola sotto i moduli
	Strade bianche interne
	Cavidotto MT di utenza alla sottostazione di utenza sub campi 2-3
	Cavidotto MT di utenza alla sottostazione di utenza sub campi 1-4-5
	Cavidotto AT da Stazione di elevazione utente fino a Stazione Elettrica opzione 1
	Cavidotto AT da Stazione di elevazione utente fino a Stazione Elettrica opzione 2(*)
	Stazione di elevazione Utente 30/150 kV
	Stazione Elettrica 150/380 kV
	Stazione di conversione e trasformazione singola
	Stazione di conversione e trasformazione doppia
	Celle batterie di accumulo
	Tracker 1V14 da 670 W
	Tracker 1V28 da 670 W



Dettaglio Vista
Scala 1:500.000



REGIONE PUGLIA
PROVINCIA DI BRINDISI
COMUNE DI BRINDISI



Progetto di un impianto Agrivoltaico da 19,99 Mw integrato da un sistema di accumulo da 15 Mw e potenza di immissione pari a 18,714 Mw, ubicato in agro di Brindisi, connesso alla Stazione Elettrica denominata "Brindisi Sud" tramite Stazione di elevazione utente.

TITOLO:

Tavola Piano Culturale

CODICE ELABORATO:

Elab. 27

SCALA:

DATA	MOTIVO REVISIONE	REDATTO	APPROVATO
10/05/2024	--	ING. CIRACI'	N/A

SOCIETÀ DI INGEGNERIA:	LUCON Srl Sede Legale: Via Don Lorenzo Milani 27 San Vito dei Normanni (BR) - 72019 C.F./P.IVA 01885000768	
PROGETTISTA:	ING. FRANCESCO CIRACI' Studio di Ingegneria di Ciraci Francesco, Sede legale: San Lorenzo n. 2 Ceglie Messapica (Br), 72013	
COMMITTENTE:	TUTURANO SOLAR PARK s.r.l. C.F./P.IVA 02729370748 Città San Vito dei Normanni CAP 72019 Via Antonio Francavilla, n. 6 e-mail: tuturanosolarpark@pec.it	



Sede Legale: Via Don Lorenzo Milani 27
San Vito dei Normanni (BR) - 72019
C.F./P.IVA 01885000768
cell: +39 345 363 6594
mail: luconsrl@pec.com