

REGIONE PUGLIA

Provincia Brindisi

COMUNI DI LATIANO E MESAGNE

IMPIANTO AGRIVOLTAICO

Richiesta Provvedimento Autorizzatorio Unico Regionale

(art. 27-bis del D.Lgs. 152/2006)

COD. PRATICA: 774LOE2

Soggetto Proponente:



Marseglia Società Agricola S.r.l. (parte agricola)

Ital Green Energy Latiano-Mesagne S.r.l. (parte fotovoltaica)

Idea progettuale, modello insediativo e coordinamento generale: AG Advisory S.r.l.

Paesaggio e supervisione generale: CRETA S.r.l.

Progettista: Ing. Andrea d'Ovidio

Riscontro nota protocollo n. 0129707/2024 del 12/03/2024

**REGIONE PUGLIA - SEZIONE TRANSIZIONE ENERGETICA
SERVIZIO ENERGIA E FONTI ALTERNATIVE E RINNOVABILI**

**Elaborato adeguato alle prescrizioni formulate in
Conferenza dei Servizi della seduta del 25/11/2022**

ID Elaborato:

B.2_4.2.9_23

SU - Pianta e sezioni elettromeccaniche



Nome del file:

774LOE2_ElaboratoGrafico_B.2_4.2.9_23

Scala

1:100

Spazio riservato agli Enti:

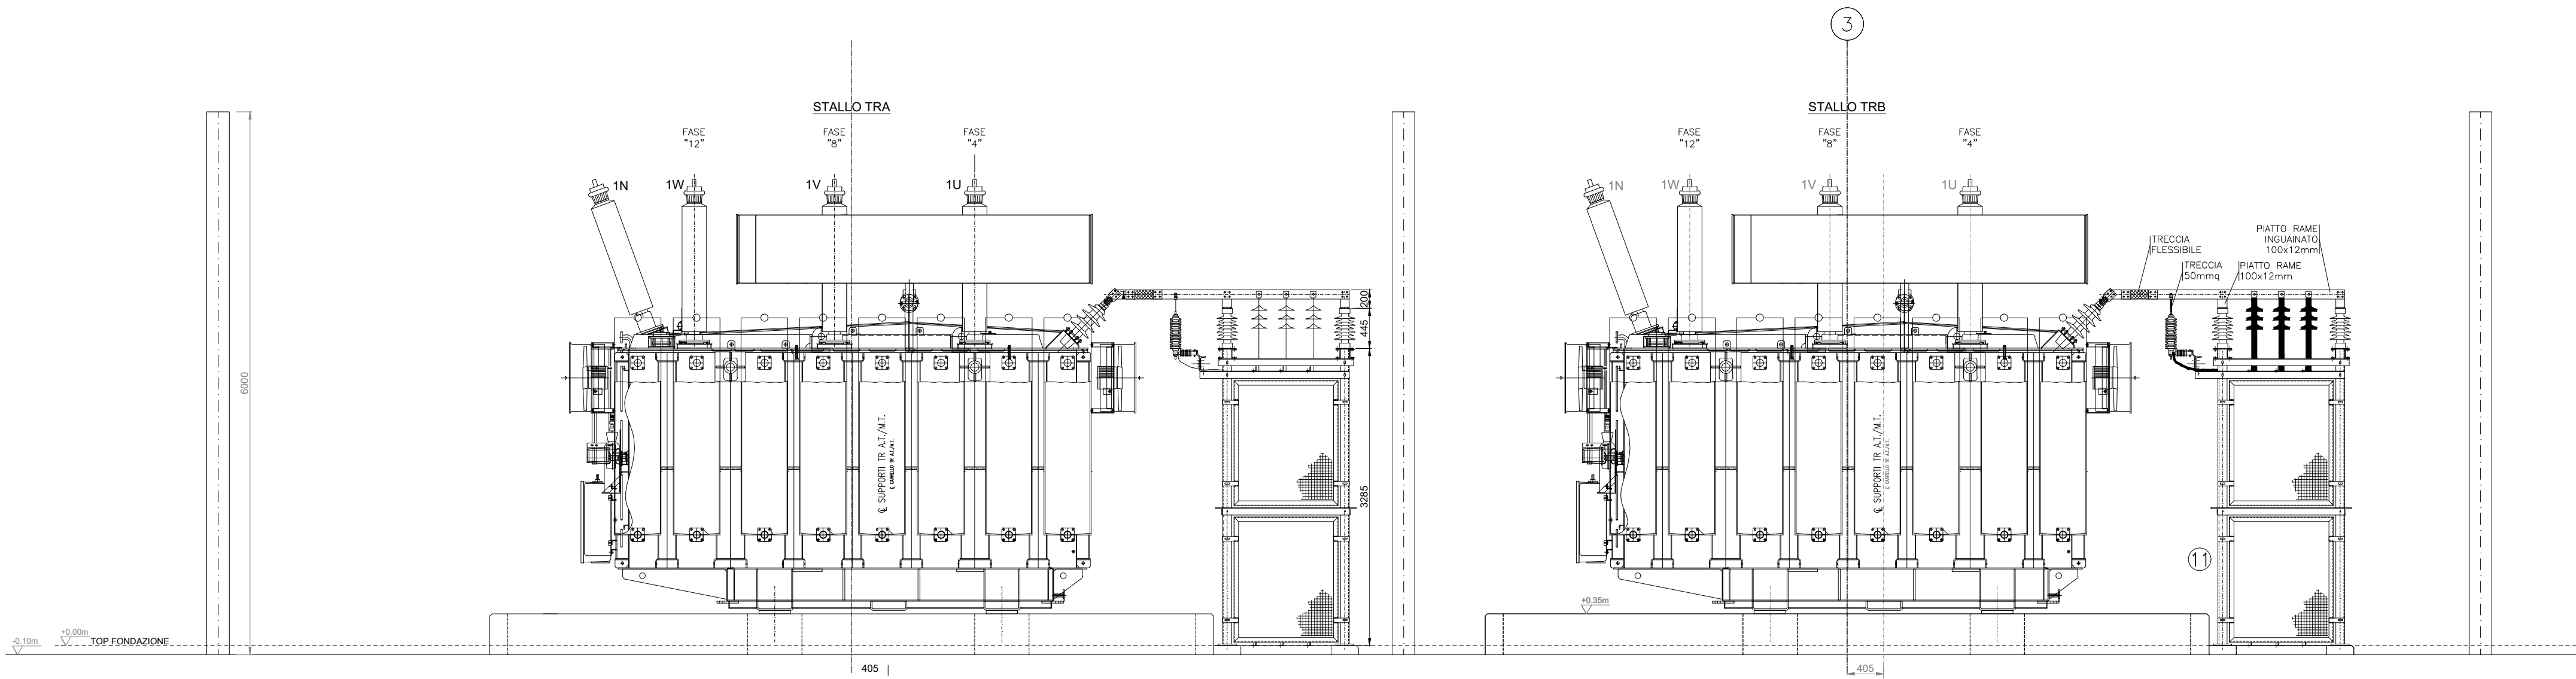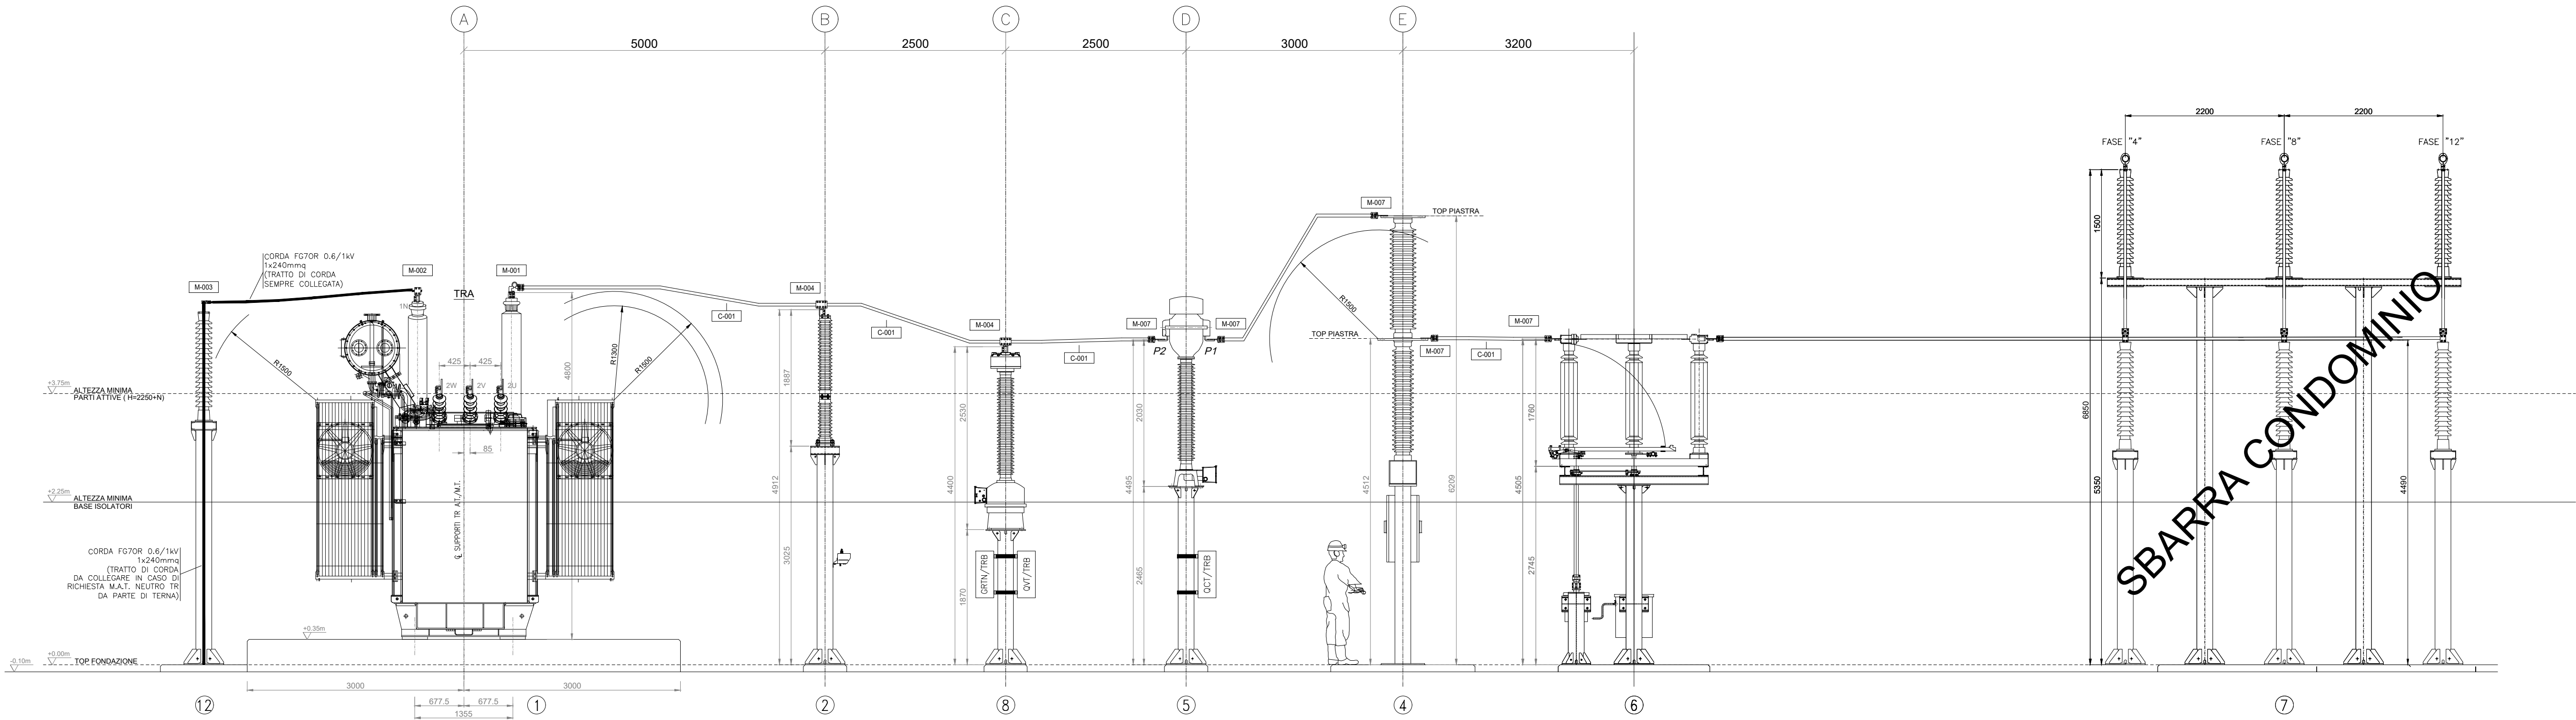

REGIONE PUGLIA
Provincia Brindisi
COMUNI DI LATIANO E MESAGNE

IMPIANTO AGRIVOLTAICO

Richiesta Provvedimento Autorizzatorio Unico Regionale
(art. 27-bis del D.Lgs. 152/2006)

COD. PRATICA: 774LOE2

Soggetto Proponente:



Marseglia Società Agricola S.r.l. (parte agricola)

Ital Green Energy Latiano-Mesagne S.r.l. (parte fotovoltaica)

Idea progettuale, modello insediativo e coordinamento generale: AG Advisory S.r.l.

Paesaggio e supervisione generale: Creta S.r.l.

Elaborazioni grafiche: Eclettico Design

Assistenza legale: Norton Rose Fulbright Studio Legale

Progettisti:

Progetto agricolo: NETA-FIM Italia S.r.l.

Dott. Alberto Vezio Puggioni

Dott. Luca Demartini

Progetto azienda agricola: Eclettico Design

Ing. Roberto Cereda

Progetto definitivo impianto fotovoltaico: Silver Ridge Power Italia S.r.l.

Ing. Stefano Felice

Arch. Salvatore Pozzuto

Progetto definitivo strutture impianto fotovoltaico: Ing. Nicola A. di Renzo

Progetto opere di connessione: Ing. Fabio Calcarella

Progetto esecutivo impianto fotovoltaico: A&D Ingegneria

Ing. Andrea d'Ovidio

Contributi specialistici:

Acustica: Dott. Gabriele Totaro

Agronomia: Dott. Agr. Barnaba Marinosci

Agronomia: Dott. Agr. Giuseppe Palladino

Archeologia: Dott.ssa Caterina Polito

Archeologia: Dott.ssa Michela Rugge

Asseverazione PEF: Omnia Fiduciaria S.r.l.

Fauna: Dott. Giacomo Marzano

Geologia: Geol. Pietro Pepe

Irradiazione: Ing. Luigi Fanelli

Piano Economico Finanziario: Dott. Marco Marincola

Vegetazione e microclima: Dott. Leonardo Beccarisi

Vegetazione e microclima: Dott.ssa Elisa Gatto

Pacchetto
Elaborati
Rif. Istr.
Tecniche
Rif. Elab.

B.2 Elaborati Grafici
componente fotovoltaica
Progetto definitivo
4.2.9

ID Elaborato:
B.2_4.2.9_23

**SU – Pianta e sezioni
elettromeccaniche**

Nome del file:
774LOE2_SU – Pianta e prospetti e particolare recinzione con
fondazione_B.2_4.2.9_22

Tipo e formato
Tavola A1

Scala
1:50

Ing. Andrea d'Ovidio

Rev.	Data	Descrizione	Elaborato	Verificato	Approvato
00	19.11.2020	Prima Emissione	Studio Calcarella	Ing. Fabio Calcarella	Marseglia Group
01	29.03.2023	Revisione Generale	DP	AD	Marseglia Group
02					
03					

Spazio riservato agli Enti: