

REGIONE PUGLIA

Provincia Brindisi

COMUNI DI LATIANO E MESAGNE

IMPIANTO AGRIVOLTAICO

Richiesta Provvedimento Autorizzatorio Unico Regionale

(art. 27-bis del D.Lgs. 152/2006)

COD. PRATICA: 774LOE2

Soggetto Proponente:



Marseglia Società Agricola S.r.l. (parte agricola)

Ital Green Energy Latiano-Mesagne S.r.l. (parte fotovoltaica)

Idea progettuale, modello insediativo e coordinamento generale: AG Advisory S.r.l.

Paesaggio e supervisione generale: CRETA S.r.l.

Progettista: Ing. Andrea d'Ovidio

Riscontro nota protocollo n. 0129707/2024 del 12/03/2024

**REGIONE PUGLIA - SEZIONE TRANSIZIONE ENERGETICA
SERVIZIO ENERGIA E FONTI ALTERNATIVE E RINNOVABILI**

**Elaborato adeguato alle prescrizioni formulate in
Conferenza dei Servizi della seduta del 25/11/2022**

ID Elaborato:

B.2_4.2.9_24

SU - Rete di terra


Nome del file:

774LOE2_ElaboratoGrafico_B.2_4.2.9_24

Scala


1:100

Spazio riservato agli Enti:

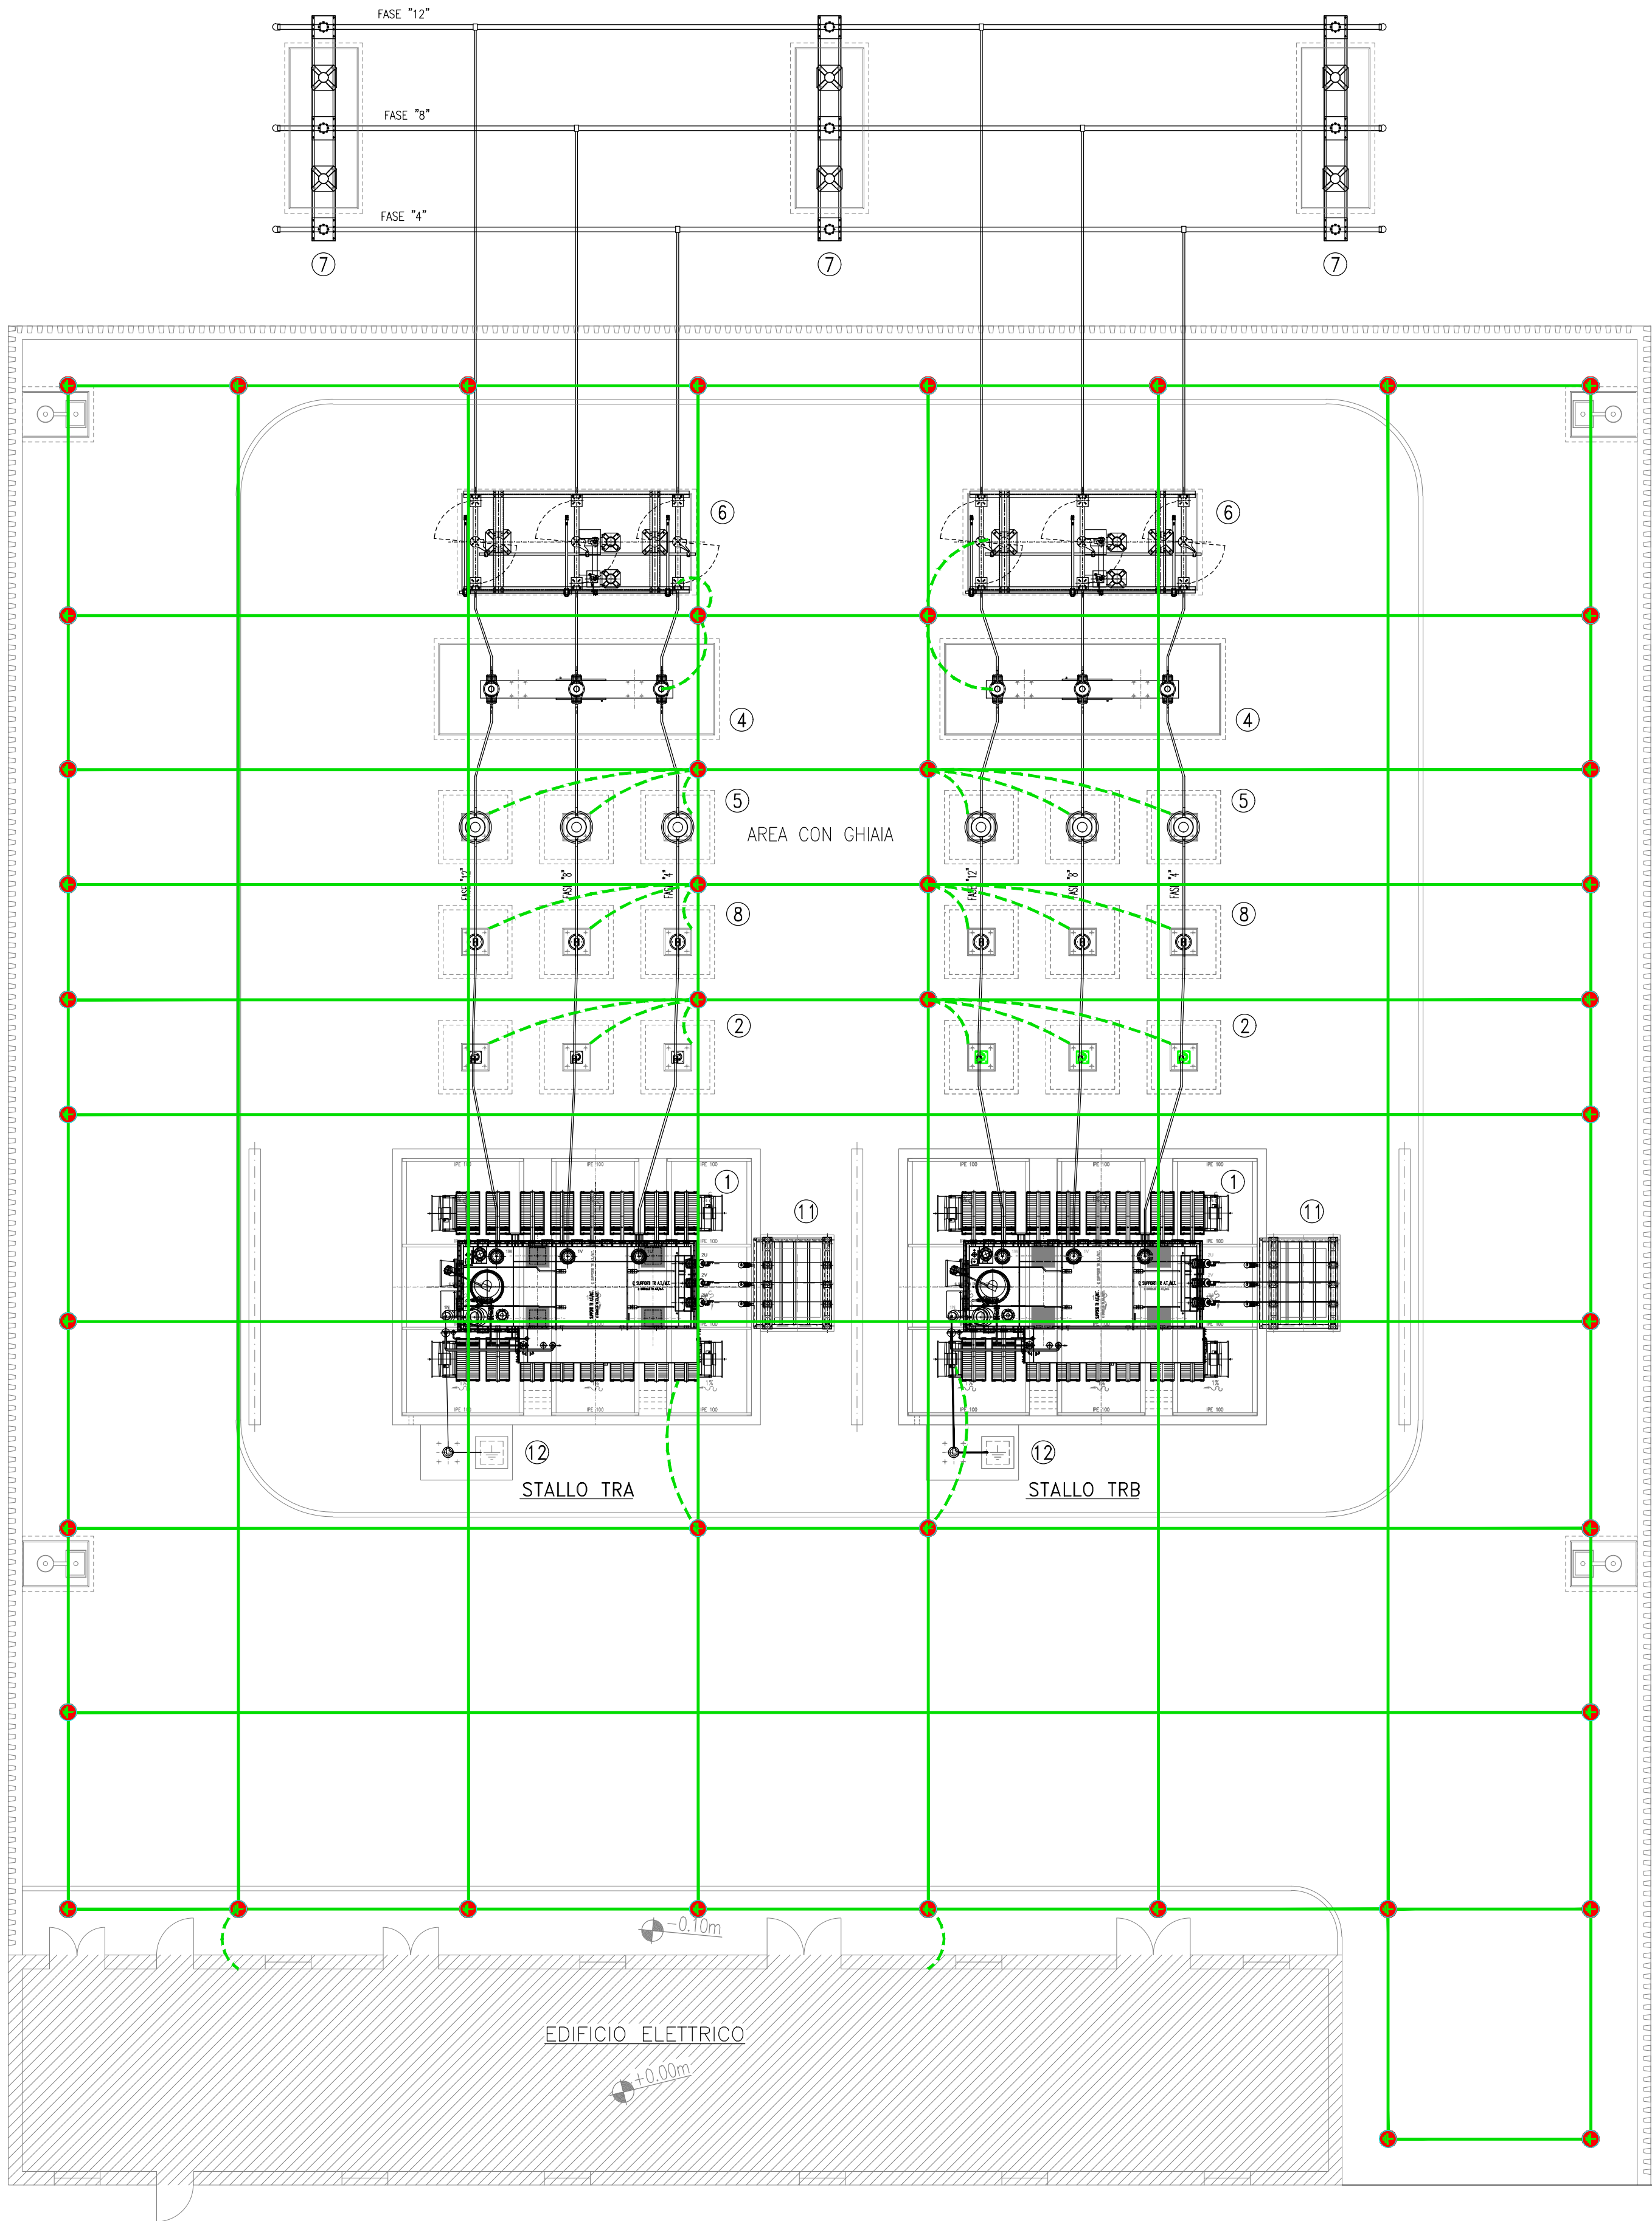


DETAGLI TIPICI RETE DI TERRA

Dispersore rivestito in Rame

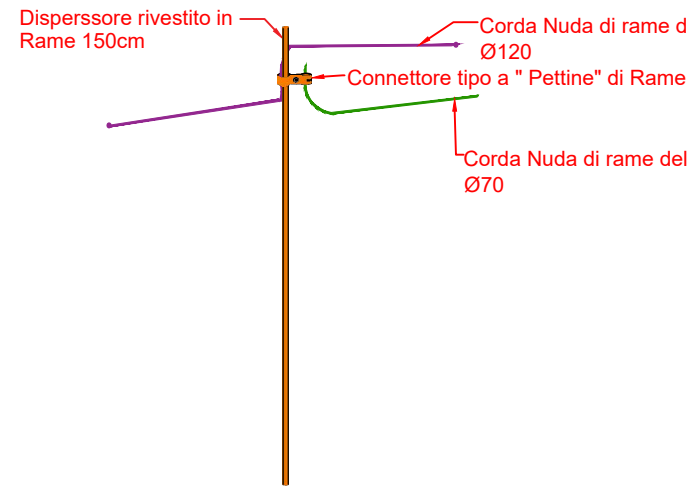

Connettore a "C"

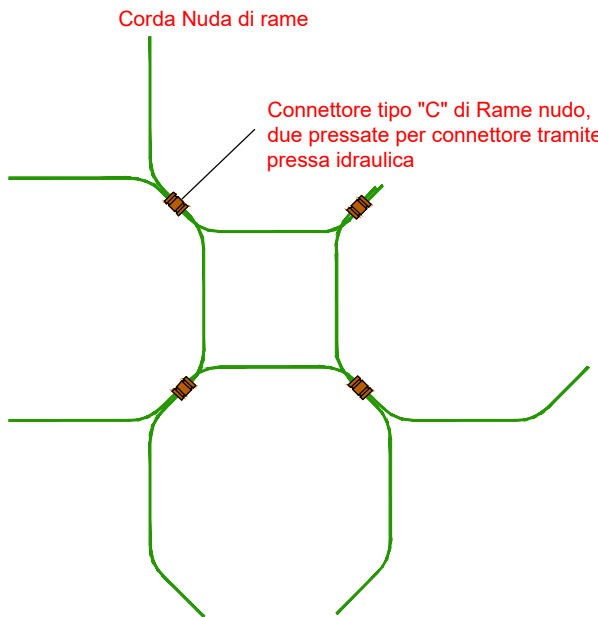

Capocorda



LEGENDA

SIMBOLO	DESCRIZIONE
	MAGLIA DI TERRA IN CORDA DI RAME 120 mmq.
	COLLEGAMENTI ALLE STRUTTURE METALLICHE IN CORDA DI RAME 120 mmq.
	DISPENSORE DI TERRA componibile in acciaio rivestito in rame, diametro 20/25 mm L= 3 m IN POZZETTO DI CEMENTO, 50x50 cm. DI TIPO ISPEZIONABILE

REGIONE PUGLIA

Provincia Brindisi

COMUNI DI LATIANO E MESAGNE

IMPIANTO AGRIVOLTAICO

Richiesta Provvedimento Autorizzatorio Unico Regionale
(art. 27-bis del D.Lgs. 152/2006)

COD. PRATICA: 774LOE2

Soggetto Proponente:



Marseglia Società Agricola S.r.l. (parte agricola)

Ital Green Energy Latiano-Mesagne S.r.l. (parte fotovoltaica)

Idea progettuale, modello insediativo e coordinamento generale: AG Advisory S.r.l.

Paesaggio e supervisione generale: CRETA S.r.l.

Elaborazioni grafiche: Eclettico Design

Assistenza legale: Norton Rose Fulbright Studio Legale

Progettisti:

Progetto agricolo: NETAFIM Italia S.r.l.

Dott. Alberto Vezio Puggioni

Dott. Luca Demartini

Progetto azienda agricola: Eclettico Design

Ing. Roberto Cereda

Progetto definitivo impianto fotovoltaico: Silver Ridge Power Italia S.r.l.

Ing. Stefano Felice

Arch. Salvatore Pozzuto

Progetto definitivo strutture impianto fotovoltaico: Ing. Nicola A. di Renzo

Progetto opere di connessione: Ing. Fabio Calcarella

Progetto esecutivo impianto fotovoltaico: A&D Ingegneria

Ing. Andrea d'Ovidio

Contributi specialistici:

Acustica: Dott. Gabriele Totaro

Agronomia: Dott. Agr. Barnaba Marinosci

Agronomia: Dott. Agr. Giuseppe Palladino

Archeologia: Dott.ssa Caterina Polito

Archeologia: Dott.ssa Michela Rugge

Asseverazione PEF: Omnia Fiduciaria S.r.l.

Fauna: Dott. Giacomo Marzano

Geologia: Geol. Pietro Pepe

Idraulica: Ing. Luigi Fanelli

Piano Economico Finanziario: Dott. Marco Marincola

Vegetazione e microclima: Dott. Leonardo Beccarisi

Vegetazione e microclima: Dott.ssa Elisa Gatto

Pacchetto
Elaborati
Rif. Isr.
Tecnica
4.2.9

ID Elaborato:
B.2_4.2.9_24

SU – Rete di terra

Rif. Elab.

_24

Nome del file:

774LOE2_SU – Rete di terra_B.2_4.2.9_24

Tipo e formato

Tavola A1

Scala

1:100

Ing. Andrea d'Ovidio

Rev.	Data	Descrizione	Elaborato	Verificato	Approvato
00	29.03.2023	Prima emissione	DF	AD	Marseglia Group
01					
02					
03					

Spazio riservato agli Enti: