

REGIONE PUGLIA

Provincia Brindisi

COMUNI DI LATIANO E MESAGNE

IMPIANTO AGRIVOLTAICO

Richiesta Provvedimento Autorizzatorio Unico Regionale

(art. 27-bis del D.Lgs. 152/2006)

COD. PRATICA: 774LOE2

Soggetto Proponente:



Marseglia Società Agricola S.r.l. (parte agricola)

Ital Green Energy Latiano-Mesagne S.r.l. (parte fotovoltaica)

Idea progettuale, modello insediativo e coordinamento generale: AG Advisory S.r.l.

Paesaggio e supervisione generale: CRETA S.r.l.

Progettista: Ing. Andrea d'Ovidio

Riscontro nota protocollo n. 0129707/2024 del 12/03/2024

**REGIONE PUGLIA - SEZIONE TRANSIZIONE ENERGETICA
SERVIZIO ENERGIA E FONTI ALTERNATIVE E RINNOVABILI**

**Elaborato adeguato alle prescrizioni formulate in
Conferenza dei Servizi della seduta del 25/11/2022**

ID Elaborato:

D.2_4.2.9_13.SE

**Impianto di raccolta, trattamento e smaltimento acque meteoriche su
catastale SE Terna e area di condivisione Sottostazioni Utenti attivi**


Nome del file:

774LOE2_ElaboratoGrafico_D.2_4.2.9_13.SE

Scala


1:1.000

Spazio riservato agli Enti:

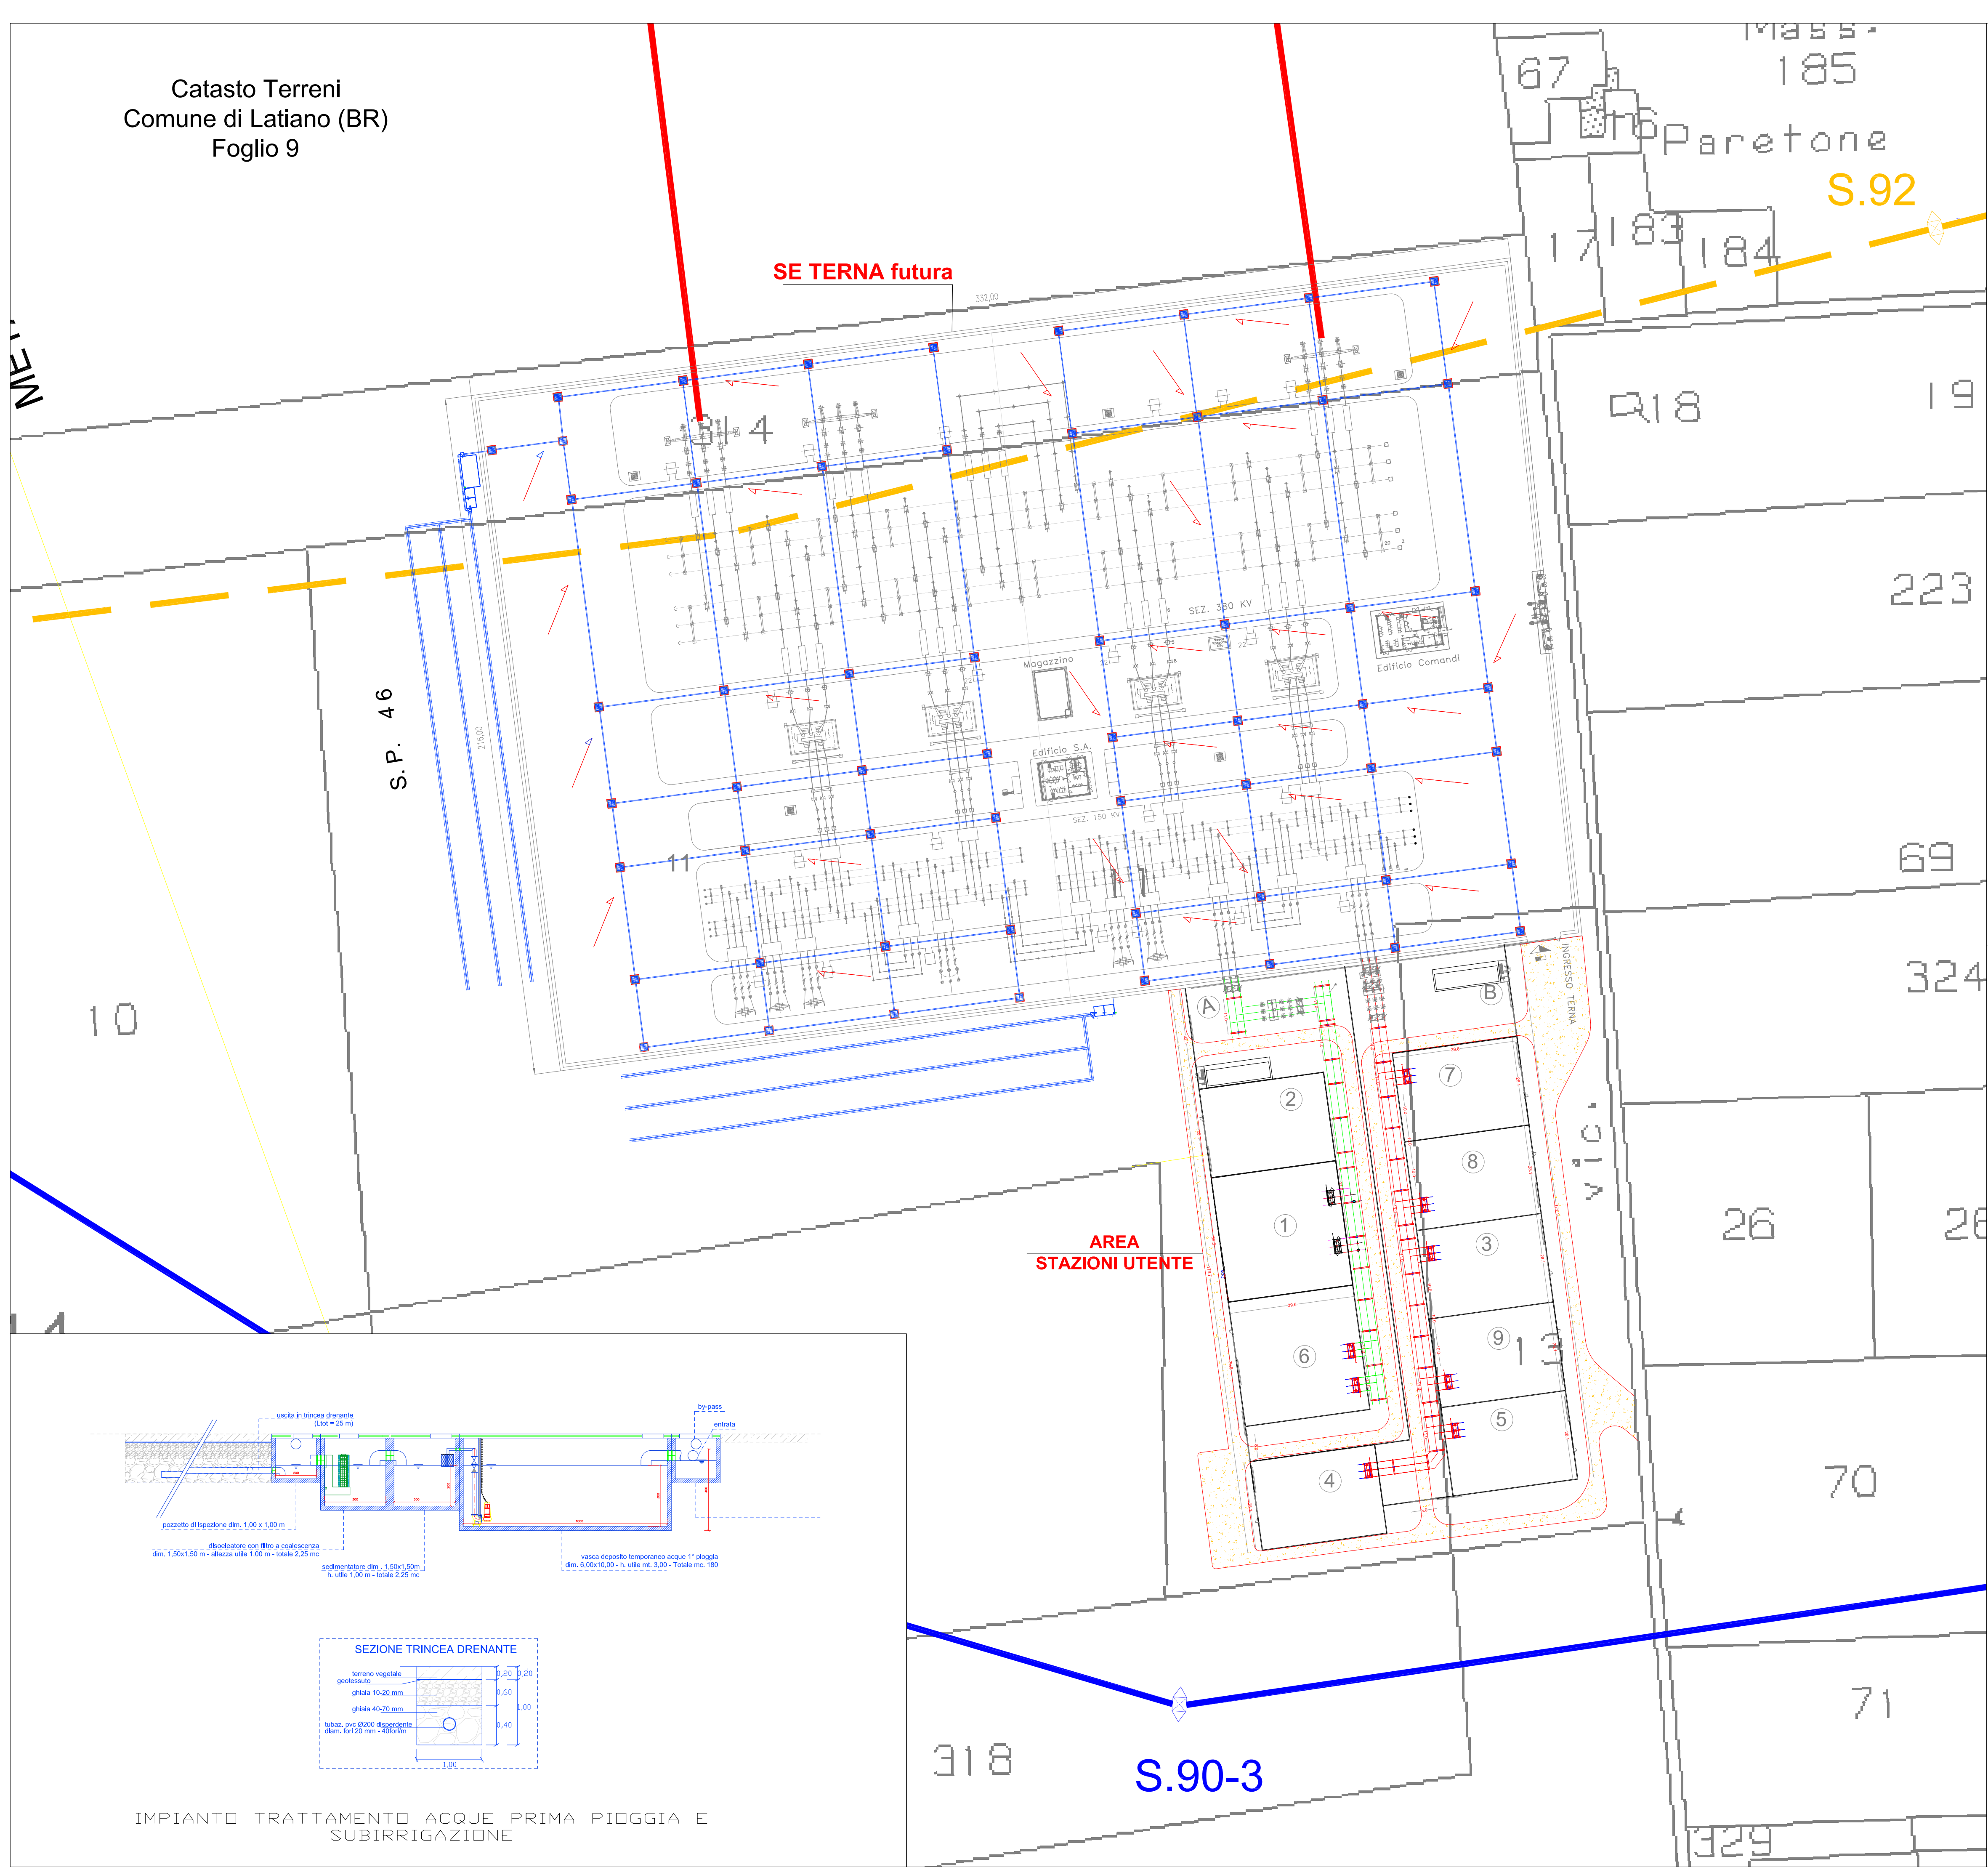

LEGENDA

T3	TUBAZIONE IN PEAD PN 10 Ø 300
P5	POZZETTO IN CLS 50x50 cm CON CHIUSINO
P8	POZZETTO IN CLS 80x80 cm CON CHIUSINO
	POZZETTO IN CLS PER RACCOLTA ACQUA PIOVANA con caditoia in ghisa 600x600 carrabile
T9	TUBAZIONE IN CORRUGATO Ø 200 Disperdente - diam fori Ø20

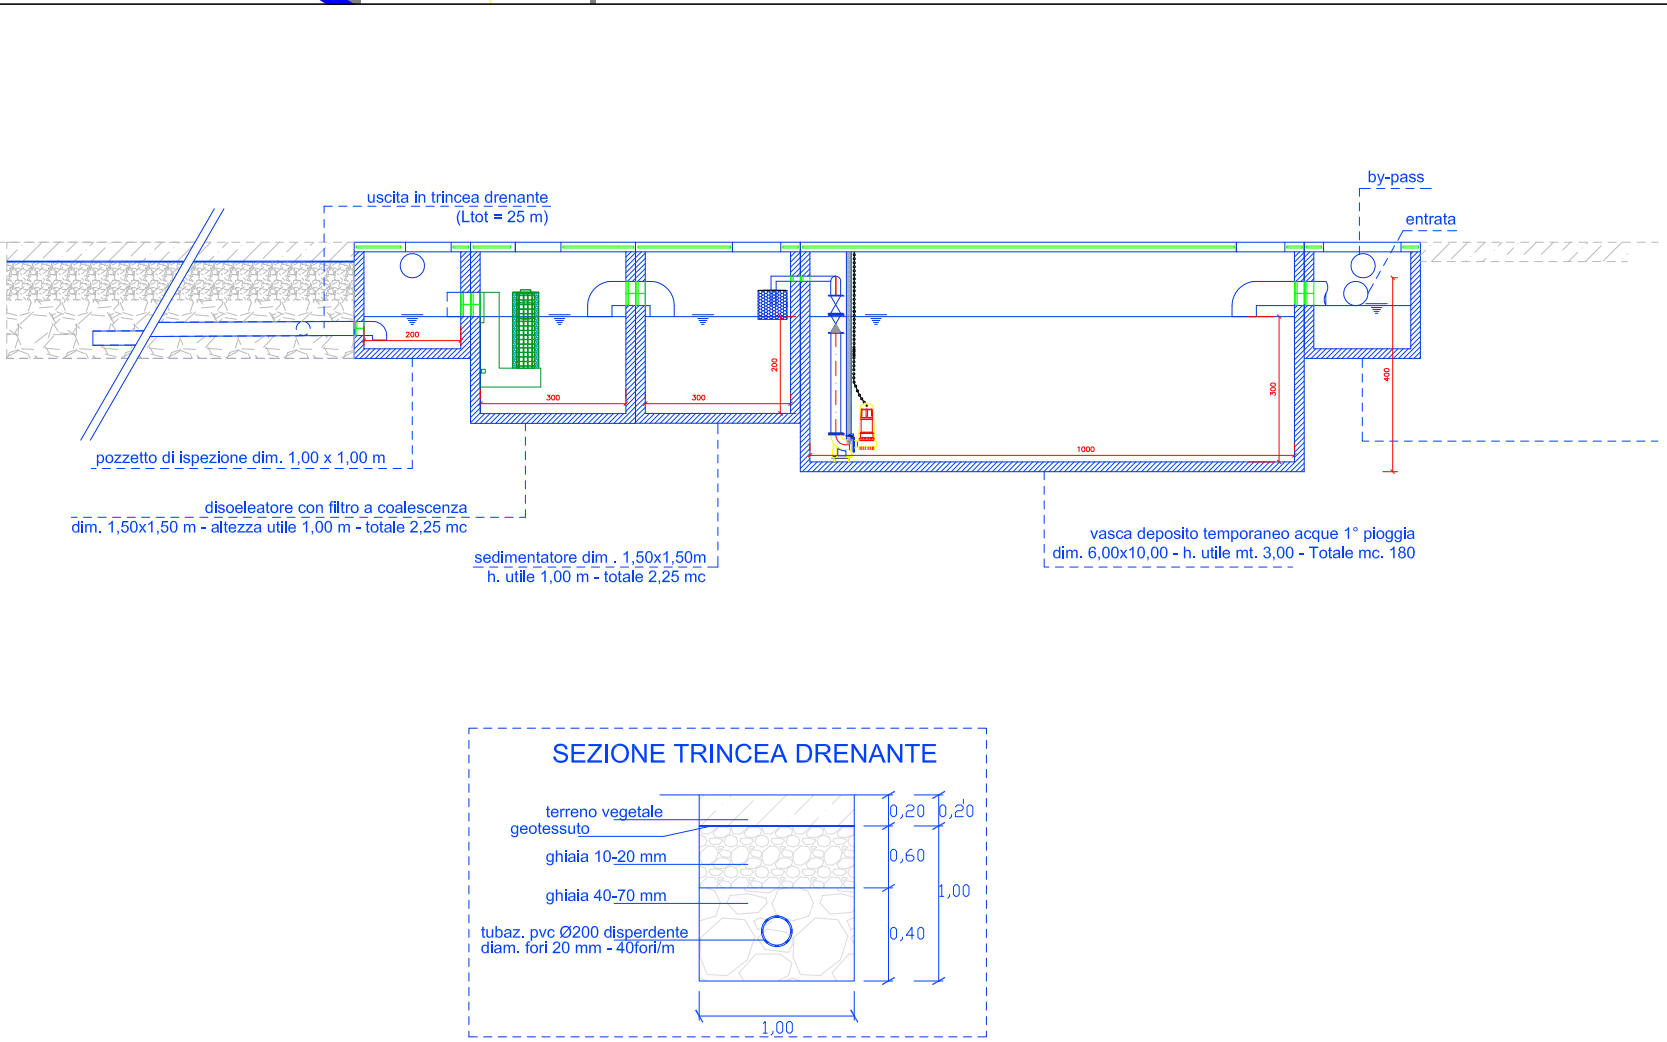

IMPIANTO TRATTAMENTO ACQUE PRIMA PIOGGIA E
SUBIRRIGAZIONE

NUOVA SE TERNA LATIANO 150/380 kV

REGIONE PUGLIA
PROVINCIA di BRINDISI
COMUNE di Latiano (BR)

PROGETTO DEFINITIVO
Id AU 6JUCTX0

Tav.: 13.SE
Titolo: Impianto di raccolta, trattamento
e smaltimento acque meteoriche
su catastale
SE Terna e area di condivisione Sottostazioni Utenti attivi

Scala: 1:1.000
Formato Stampa: A1
Codice Identificatore Elaborato: 6JUCTX0_ElaboratoGrafico_13.SE

Progettazione:

STC S.r.l.
Via V.M. STAMPACCHIA, 48 - 73100 Lecce
Tel. +39 0832 779835
info@stc.it - stc@stc.it

4IDEA S.r.l.
Via G. Brunetti, 50 - 73019 Trepuzzi
Tel. +39 0832 760144
pec: 4idea@pec.it
info@4idea.it

Comittente:

HEPV04 S.r.l.
Via Alto Adige, 180 - 38121 Trento
Tel. +39 0461 1732700 - Fax +39 0461 1732799
e-mail: info@helipolis.eu - pec: hepv04@pec.it
P.iva 0225220222

SOCIETA' DEL GRUPPO Helipolis

Ing. **DAVIDE CHETTA**
Architetto
n. 1126
PESCAIONE E COOPERATORI

Ing. **DAVIDE CHETTA**
Architetto
n. 1220
PESCAIONE E COOPERATORI

Data	Motivo della revisione:	Redatto:	Controllato:	Approvato:
Settembre 2020	Prima emissione	STC	FC	HEPV04 S.r.l.