

REGIONE PUGLIA
Provincia Brindisi
COMUNI DI LATIANO E MESAGNE

IMPIANTO AGRIVOLTAICO

Richiesta Provvedimento Autorizzatorio Unico Regionale
(art. 27-bis del D.Lgs. 152/2006)

COD. PRATICA: 774LOE2

Soggetto Proponente:



Marseglia Società Agricola S.r.l. (parte agricola)

Ital Green Energy Latiano-Mesagne S.r.l. (parte fotovoltaica)

Idea progettuale, modello insediativo e coordinamento generale: AG Advisory S.r.l.

Paesaggio e supervisione generale: CRETA S.r.l.

Progettista: Ing. Andrea d'Ovidio

Riscontro nota protocollo n. 0129707/2024 del 12/03/2024
REGIONE PUGLIA - SEZIONE TRANSIZIONE ENERGETICA
SERVIZIO ENERGIA E FONTI ALTERNATIVE E RINNOVABILI

**Elaborato adeguato alle prescrizioni formulate in
Conferenza dei Servizi della seduta del 25/11/2022**

ID Elaborato:

D.2_4.2.9_37.SE

**Profilo variante linee AT 150kV Terna - SE Terna e area di condivisione
Sottostazioni Utenti attivi**


Nome del file:

774LOE2_ElaboratoGrafico_D.2_4.2.9_37.SE

Scala

1:1.000/1:4.000

Spazio riservato agli Enti:

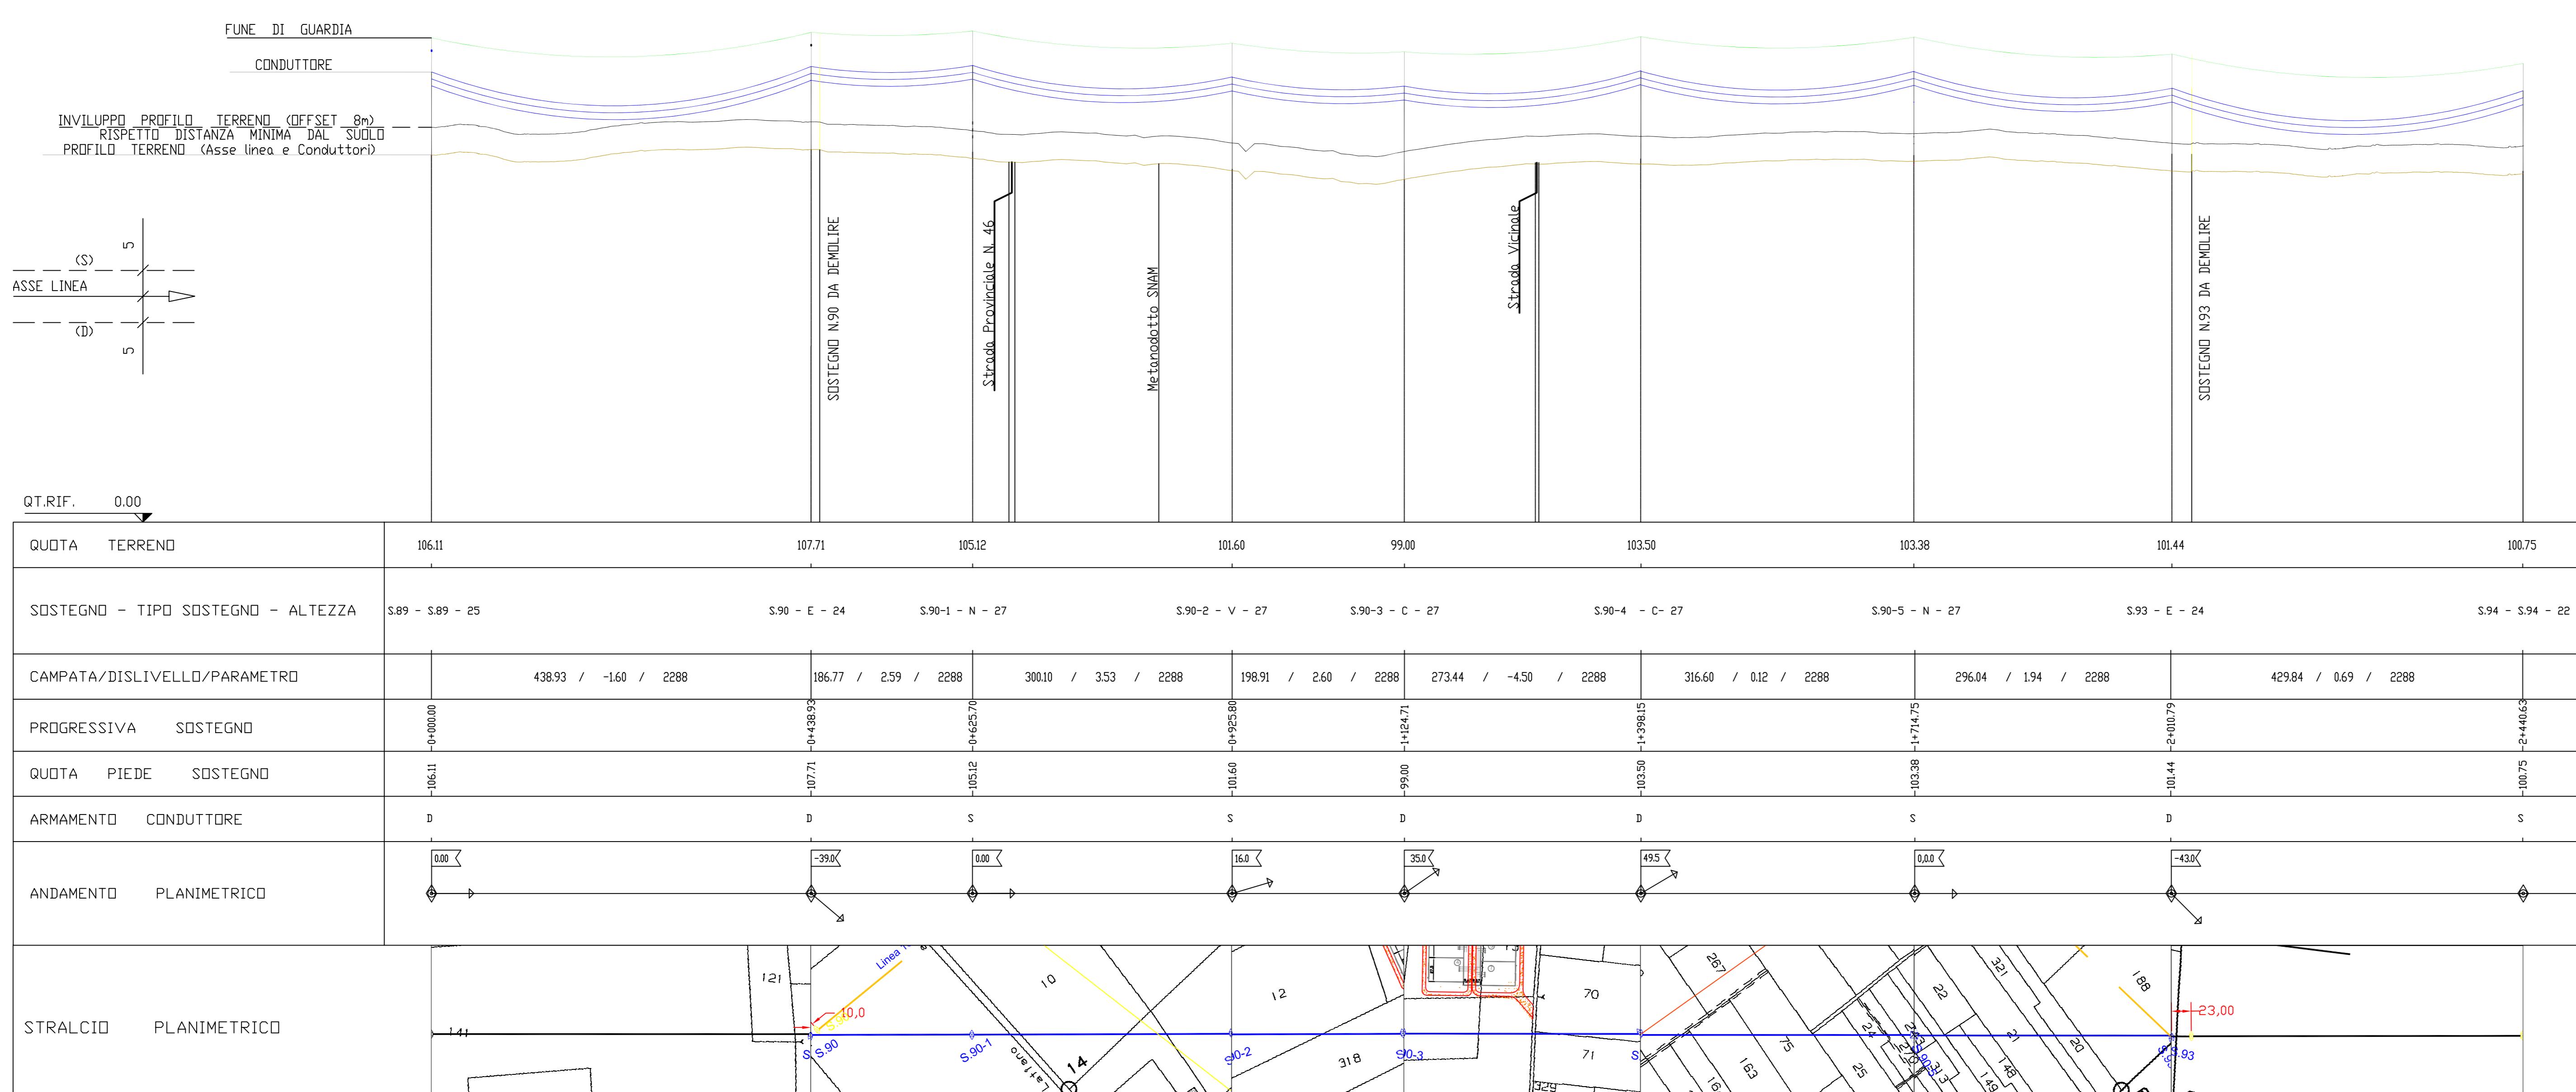

NUOVA SE TERNA LATIANO 150/380 kV

REGIONE PUGLIA
PROVINCIA di BRINDISI
COMUNE di Latiano (BR)

PROGETTO DEFINITIVO Id AU 6JUCTX0

Tav.:	Titolo:	
37.SE	Profilo variante linee AT 150kV Terna - SE Terna e area di condivisione Sottostazioni Utenti attivi SE Terna e area di condivisione Sottostazioni Utenti attivi	
Scala:	Formato Stampa:	Codice Identificatore Elaborato
Asse x 1:1000 Asse y 1:4000	A0	6JUCTX0_ElaboratoGrafico_37.SE
Progettatore:		Commento:
SIET S.r.l.		HEPV04 S.r.l.
Via ALBERTO ALBUZZI, 10 - 38121 TRENTO tel. +39 0461 172270 - fax +39 0461 172279 P.Iva 05232200252		Strada Provinciale 166 VIA ALESSIO BALDOVINETTI 14/76 07142 ROMA
HELIOPOLIS S.p.A.		SOCIETÀ DEL GRUPPO HELIOPOLIS
Imp. ALBERTO ALBUZZI - P.A.T. 2438 38121 TRENTO Lott. Ing. ALBERTO ALBUZZI Borsone ALBUZZI N. 240		HELIOPOLIS S.p.A.
Data: 01/09/2020 Motivo della revisione: Prima emissione Redatto: SIET S.r.l. Controllato: HELIOPOLIS S.p.A. Approvato: HEPV04 S.r.l.		