


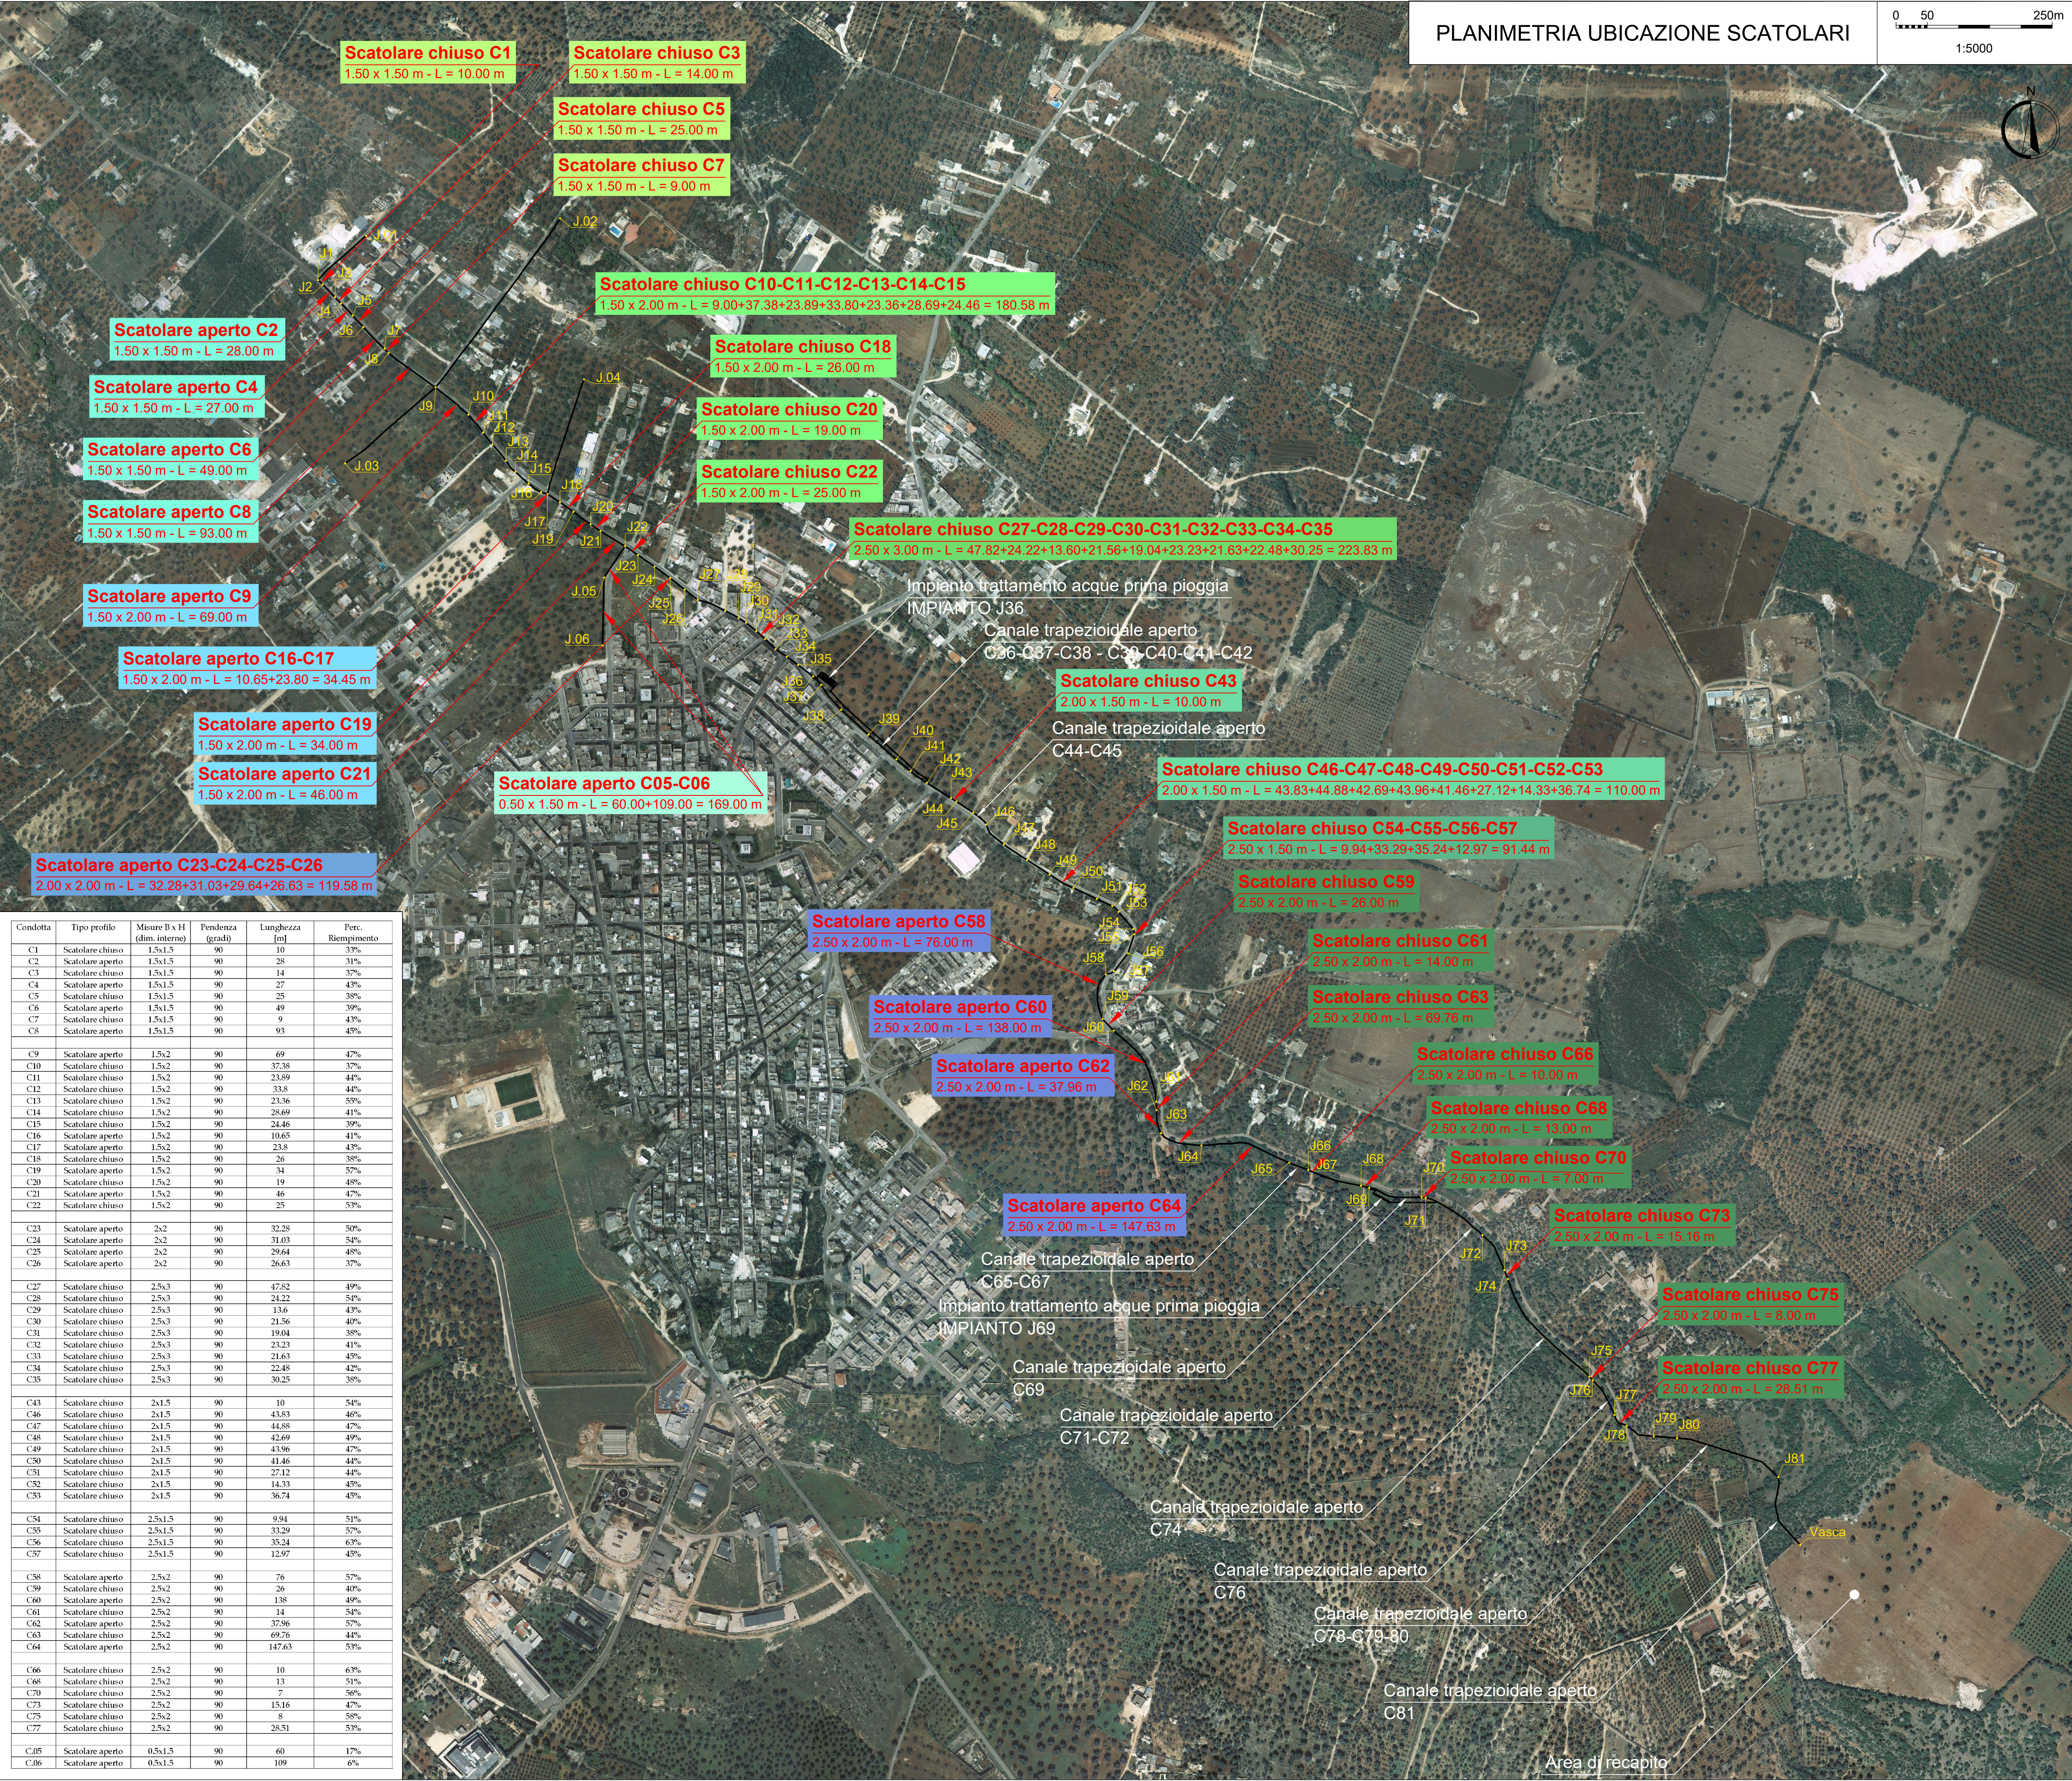
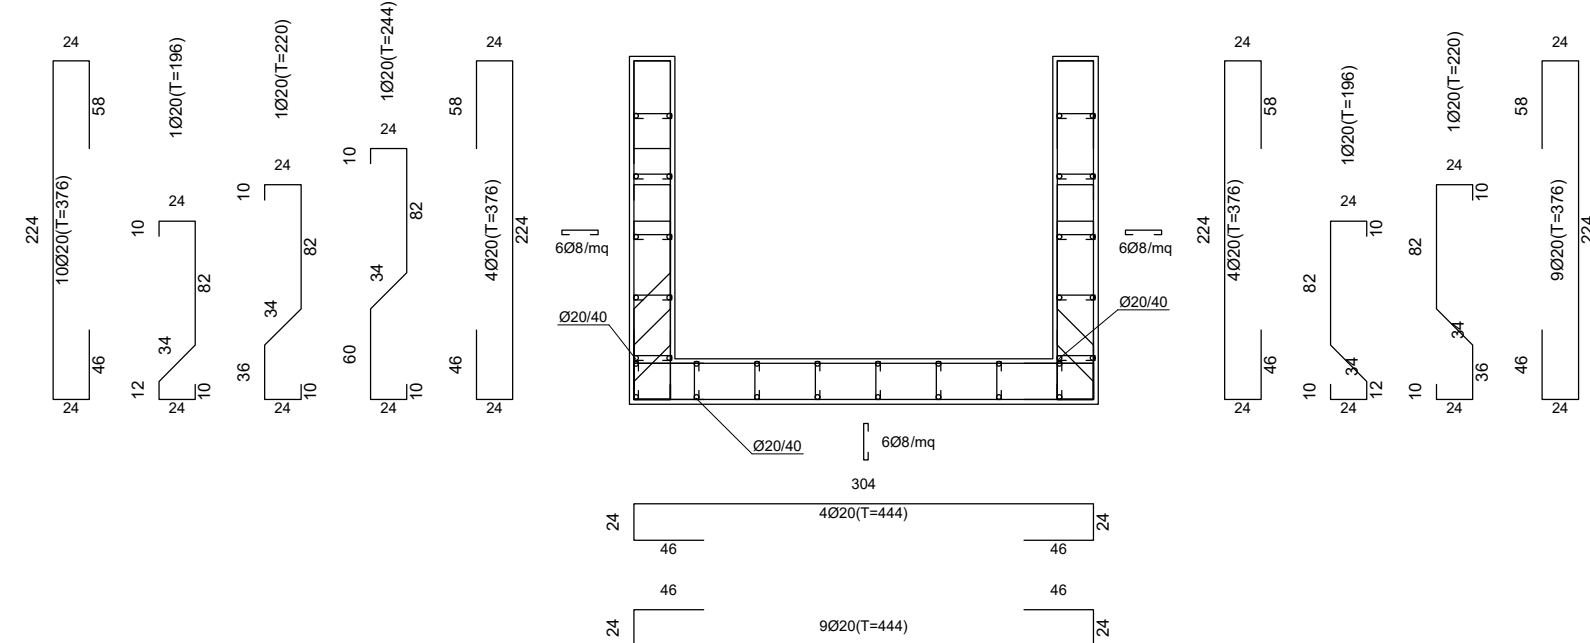


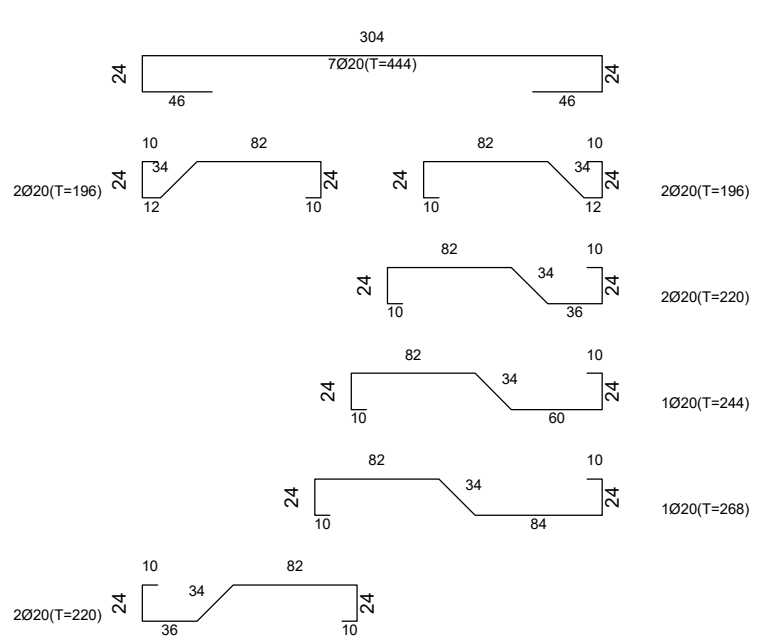

SCATOLARE APERTO
SEZIONE TIPOLOGICA
scala 1:50

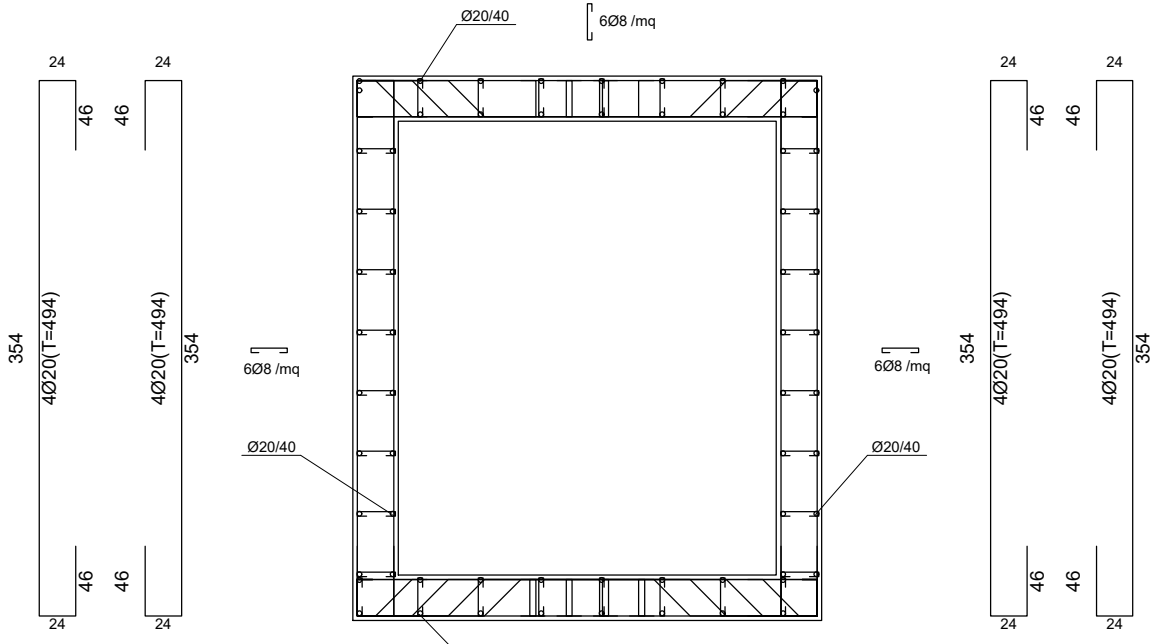

SCATOLARE CHIUSO
SEZIONE TIPOLOGICA
scala 1:50

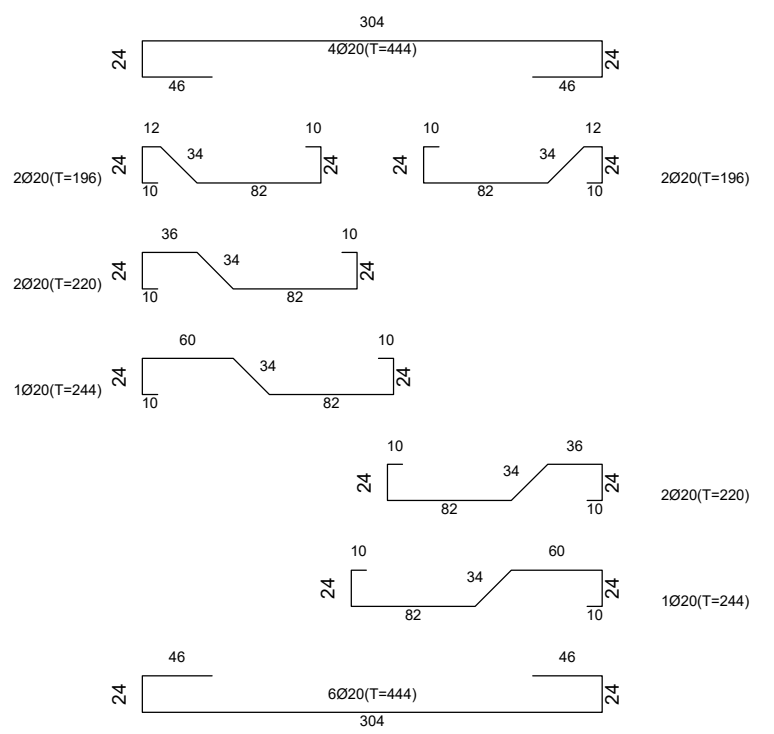

INCIDENZA ARMATURA ACCIAIO/CEMENTO - SCATOLARE APERTO				
Armatura	L (m)	n	peso(kg/m)	Peso tot (kg)
φ 20 trasv.	59.24	1	2.466	146.09
φ 20 longit.	1	10	2.466	24.66
φ 8 ganci	0.4	5	0.395	0.79
φ 20 trasv.	59.24	1	2.466	146.09
φ 20 longit.	1	16	2.466	39.46
φ 8 ganci	0.4	8	0.395	1.26
φ 20 trasv.	57.72	-	2.466	142.34
φ 20 longit.	1	16	2.466	39.46
φ 8 ganci	0.4	8	0.395	1.26
Totale peso ferro (kg)				541.40
Totale cls per scatolare (mc)	2.13			
Rapporto ferro/cls per fondazione (kg/mc)	254.18	260.00		

INCIDENZA ARMATURA ACCIAIO/CEMENTO - SCATOLARE CHIUSO				
Armatura	L (m)	n	peso(kg/m)	Peso tot (kg)
φ 20 trasv.	65.92	1	2.466	162.56
φ 20 longit.	17.00	1	2.466	41.92
φ 8 ganci	0.4	7.00	0.395	1.11
φ 20 trasv.	4.94	8	2.466	97.46
φ 20 longit.	1	16	2.466	39.46
φ 8 ganci	0.4	8	0.395	1.26
φ 20 trasv.	4.94	8	2.466	97.46
φ 20 longit.	1	16	2.466	39.46
φ 8 ganci	0.4	8	0.395	1.26
φ 20 trasv.	75.72	-	2.466	186.73
φ 20 longit.	1	16	2.466	39.46
φ 8 ganci	0.4	8	0.395	1.26
Totale peso ferro (kg)				709.38
Totale cls per scatolare (mc)	3.66			
Rapporto ferro/cls per fondazione (kg/mc)	193.82	200.00		

PRESCRIZIONI:
COPRIFERRO : C = 3.0 cm
CONGLOMERATO CEMENTIZIO : Rck = 32/40
CLASSE DI ESPOSIZIONE: XC4
ACCIAIO AD ADERENZA MIGLIORATA : B450C

COMMISSARIO DI GOVERNO
PER IL CONTRASTO DEL DISSESTO IDROGEOLOGICO NELLA REGIONE PUGLIA
FONDO PER LA PROGETTAZIONE DEGLI INTERVENTI CONTRO IL DISSESTO IDROGEOLOGICO
CUI ART.55 DELLA LEGGE 28 DICEMBRE 2015, N.221 - III STRALCIO
COMUNE DI VILLA CASTELLI - LOTTO 2

INTERVENTI DI MITIGAZIONE DEL RISCHIO IDRAULICO
SUL TERRITORIO DI VILLA CASTELLI (BR)
CUP: B36C18000520001 CIG: 8558358471
PROGETTO DEFINITIVO



NOME ELABORATO:
STATO DI PROGETTO
SCATOLARI E ATTRAVERSAMENTI IDRAULICI

CODICE ELABORATO:
DSG 011
SCALA: 1:5000/500

RTP:

D.R.E.A.M. Italia
Via C. Garibaldi, 3 - Pinerolo (TO) 10124 Bari
Via E. Bindi 14, 51100 Pistoia
tel. +39 0575 529514
e-mail: ingegneriadream-italia.it

SIT&A srl
Via O. Massimiliano, 204 70124 Bari
tel. +39 080 5796661
e-mail: scedolam@sit-a.it

Cotecchia Associates
Cresco De Gasperi, 364, 70125 Bari
tel. +39 080 5650377
e-mail: cotecchia@cotecchia-associates.it

GRUPPO DI LAVORO:
D.R.E.A.M. Italia: Ing. Galardini S., Ing. Chiosini C., Ing. Tosi A., Ing. Orlandini F., Geol. Bizzarri A., For. Mini L.
SIT&A srl: Ing. Favenga T., Ing. Favenga M., Ing. Nuzzo G., Ing. Nuzzo F.
Cotecchia Associates: Ing. Mezzina G., Ing. Scuro M.

REVISIONE	DATA EMISSIONE	REDATTO	VERIFICATO	APPROVATO
0	Febbraio 2024			
1				
2				