

**COMMISSARIO DI GOVERNO
PER IL CONTRASTO DEL DISSESTO IDROGEOLOGICO NELLA REGIONE PUGLIA**

FONDO PER LA PROGETTAZIONE DEGLI INTERVENTI CONTRO IL DISSESTO IDROGEOLOGICO
CUI ART.55 DELLA LEGGE 28 DICEMBRE 2015, N.221 - III STRALCIO

COMUNE DI VILLA CASTELLI - LOTTO 2

**INTERVENTI DI MITIGAZIONE DEL RISCHIO IDRAULICO
SUL TERRITORIO DI VILLA CASTELLI (BR)
CUP: B36C18000520001 CIG: 8558358471**

PROGETTO DEFINITIVO



NOME ELABORATO:

PIANO PARTICELLARE DI ESPROPRIO

CODICE ELABORATO:

ECO-001-A

RTP:



D.R.E.A.M. Italia
Via G.Garibaldi 3, Pratovecchio Stia (AR)
Via E.Bindì 14, 51100 Pistoia
tel. +39 0575 529514
e-mail: ingegneria@dream-italia.it



SIT&A srl
via O. Mazzitelli 264, 70124 Bari
tel. +39 080 5798661
e-mail: sedebari@sitea.info



Cotecchia Associates
Corso De Gasperi 384, 70125 Bari
tel. +39 080 5650377
e-mail: cotecchia@cotecchia.associates

GRUPPO DI LAVORO:

D.R.E.A.M. Italia: Ing. Galardini S., Ing. Chiostri C., Ing. Tosi A., Ing. Orlandini F., Geol. Bizzarri A., For. Minì L.
SIT&A srl: Ing. Farenga T., Ing. Farenga M., Ing. Nuzzo G., Ing. Nanocchio P.
Cotecchia Associates: Ing. Mezzina G., Ing. Scuro M.

REVISIONE	DATA EMISSIONE	REDATTO	VERIFICATO	APPROVATO
0	Febbraio 2024	Galardini	Chiostri	
1				
2				

Sommario

1	Riferimenti catastali	2
2	Normativa sugli espropri	2
3	Inquadramento e specifiche	3
4	Valori delle indennità	4
5	Riepilogo espropri ed indennità.....	7

Allegati:

Stima indennità esproprio

Stima indennità occupazioni temporanee

Inquadramento catastale

1 RIFERIMENTI CATASTALI

L'intervento ricade catastalmente all'interno dei Fogli 4, 5, 8, 10, 11, 12, 17 e 18 del Comune di Villa Castelli (BR). Per l'inquadramento catastale completo si rimanda agli estratti cartografici allegati alla presente relazione.

2 NORMATIVA SUGLI ESPROPRI

La normativa vigente in materia di espropri ed occupazioni temporanee è la seguente:

- Testo Unico delle espropriazioni approvato con DPR 8 giugno 2001 n.327 integrato con D. Lgs 12 aprile 2006 n.163
- D.Lgs. 50/2016, D.lgs. 36/2023, DPR 207/2010
- Sentenza Corte costituzionale n.348 del 24.10.2007 (indennità aree fabbricabili)
- Sentenza della Corte Costituzionale n°181 del 10.06.2011 (indennità aree agricole)
- Regione Puglia Servizio LL.PP. Ufficio Regionale Espropri (BURP n. 138 del 08/09/2011) - Declaratoria di illegittimità costituzionale dell'art. 5-bis co. 4 del D.L. 333/92 convertito con modificazioni dalla L. 359/92 - Declaratoria di illegittimità costituzionale dell'art. 40 commi 2 e 3, del D.Lgs. 327/01 - Azioni regionali finalizzate alla gestione omogenea ed unitaria della materia espropriativa sul territorio pugliese - Direttiva contenente suggerimenti operativi in ordine al conseguente svolgimento delle attività istituzionali
- Legge Regione Puglia 22 febbraio 2005 n. 3 (LR) – Disposizioni regionali in materia di espropriazioni per pubblica utilità;
- Legge Regione Puglia 8 marzo 2007, n. 3 - “Modifiche e integrazioni al titolo I della legge regionale 22 febbraio 2005, n. 3 (Disposizioni regionali in materia di espropriazione per pubblica utilità e prima variazione di bilancio di previsione per l'esercizio finanziario 2005)”
- Legge Regionale 19 Luglio 2013, n. 19 - “Norme in materia di riordino degli organismi collegiali operanti a livello tecnico-amministrativo e consultivo e di semplificazione dei procedimenti amministrativi”.

Con la sentenza n. 181 del 10 giugno 2011, la Corte Costituzionale ha dichiarato l'incostituzionalità dell'articolo 40, commi 2 e 3, del decreto del Presidente della Repubblica 8 giugno 2001, n. 327 (Testo unico delle disposizioni legislative e regolamentari in materia di espropriazione per pubblica utilità). Tale illegittimità si traduce fondamentalmente con la determinazione del valore di mercato del bene che sarà posto alla base della valutazione delle indennità provvisorie. Nella sentenza, la Corte Costituzionale, evidenzia il mancato rapporto diretto tra il bene specifico da espropriare e il valore agricolo medio, inficiato perciò da astrattezza, e come tale contrario ai principi della convenzione europea dei diritti dell'uomo: “il valore tabellare così calcolato prescinde dall'area oggetto del procedimento espropriativo, ignorando ogni dato valutativo inerente ai requisiti specifici del bene. Restano così trascurate le caratteristiche di posizione del suolo, il valore intrinseco del terreno (che non si limita alle colture in esso praticate, ma consegue anche alla presenza di elementi come l'acqua, l'energia elettrica, l'esposizione), la maggiore o minore perizia nella conduzione. Il criterio dunque ha un carattere inevitabilmente astratto che elude il «ragionevole legame» con il valore di mercato, «prescritto dalla giurisprudenza della Corte di Strasburgo e coerente, del resto, con il “serio ristoro” richiesto dalla giurisprudenza della Corte Costituzionale.” Tali principi, a detta della Consulta, sono validi tanto per i suoli edificabili che per quelli agricoli o non edificabili, pertanto, in entrambi i casi l'indennizzo può rappresentare un ristoro adeguato all'effettivo valore del bene solo se nella stima del bene sono state valutate tutte le caratteristiche che possono determinarne un apprezzamento. Il VAM, a detta della Consulta, non realizza tale condizione in quanto si basa su elementi astratti e sganciati dalle effettive qualità del fondo espropriato.

3 INQUADRAMENTO E SPECIFICHE

L'intervento si colloca in ambito prevalentemente urbano ed agricolo; risultano pubbliche le viabilità principali, mentre alcune viabilità secondarie pubbliche o di uso pubblico risultano non trasferite e di proprietà privata.

Per l'individuazione delle indennità aggiuntive non si considera, in prima istanza, afferenti a coltivatori diretti o imprenditori agricoli tutte le particelle ricadenti nell'area urbana di intervento

dove queste siano rappresentate da porzioni limitrofe ad abitazioni, pertinenze stradali o dove non ci sia evidenza di coltivazioni effettivamente in atto. Comprova della sussistenza dell'indennità aggiuntiva per coltivatore diretto potrà essere formulata in sede di contro-osservazioni da parte del proprietario durante le opportune fasi della procedura espropriativa.

Relativamente alle occupazioni temporanee, corrisposte solo sulle porzioni di terreno non oggetto di esproprio, si prevede una fascia di 4 m parallela ed adiacente alla fascia da espropriare, per consentire il passaggio e l'operatività dei mezzi d'opera durante la fase di cantiere.

4 VALORI DELLE INDENNITÀ

Il Calcolo delle indennità segue le disposizioni del DPR 327/2001 modificato ed integrato dal Dlgs n. 302/2002 con modifica del criterio di indennizzo sancito dalla sentenza della Corte Costituzionale n. 181/2011.

Le modalità del calcolo delle indennità, sono state le seguenti:

- Le indennità di esproprio relative ai terreni agricoli sono state calcolate sulla base dei Valori di mercato desumibili dal “Listino dei valori immobiliari dei terreni agricoli della Provincia di Brindisi”, anno 2021 con riferimento al Comune di Villa Castelli. Si è considerato il valore mediano fra il minimo ed il massimo riportato, con un incremento del 25% circa del valor medio per attualizzare il prezzo all’anno corrente
- Per i terreni catastalmente individuate come “Ente Urbano” si è ritenuto congruo attribuire un valore di mercato di € 100.000/ha.

I valori di mercato utilizzati per la stima dell’indennità di esproprio sono pertanto:

- Seminativo: 7.350 €/ha
- Frutteto: 13.500 €/ha
- Vigneto: 27.000 €/ha

- Uliveto: 27.000 €/ha
- Pascolo: 1.875 €/ha
- Mandorleto: 8.600 €/ha
- Ficheto: 9.375 €/ha

Qualora una particella sia suddivisa in più classi colturali (AA, AB, AC...etc) per la stima dell'indennità si è considerato il seguente criterio:

- In caso di esproprio totale della particella viene calcolato l'indennizzo applicando il valore di esproprio relativo alla coltura e per la sua superficie;
- In caso di esproprio parziale della particella viene riconosciuto l'indennizzo applicando moltiplicando la superficie espropriata per il valore più alto della coltura praticata.

Al proprietario coltivatore diretto o imprenditore agricolo a titolo principale spetta un'indennità aggiuntiva, determinata in misura pari al valore agricolo medio (VAM) corrispondente al tipo di coltura effettivamente praticata (art. 40 comma 4 del DPR 327/2001).

Al fittavolo, al mezzadro o al compartecipante (che abbiano caratteristiche di coltivatore diretto o imprenditore agricolo a titolo principale), costretto (sia nel caso di esproprio che di cessione bonaria) ad abbandonare in tutto o in parte l'area direttamente coltivata da almeno un anno prima dalla data in cui vi è stata dichiarazione di pubblica utilità spetta l'indennizzo di cui sopra.

Soggetto	Indennità di esproprio
Proprietario	VA <i>(art. 40, c. 1)</i>
Coltivatore diretto o imprenditore agricolo professionale	VA + VAM <i>(art. 40, c. 1 e c. 4)</i>
Affittuario coltivatore diretto o imprenditore professionale	VAM <i>(art. 42 e art. 40, c. 4)</i>

In via cautelativa, non essendo stata dichiarata la pubblica utilità del progetto, non si considera in

questa fase la presenza di affittuari. Comprova della sussistenza dell'indennità aggiuntiva per la presenza di affittuario potrà essere formulata in sede di contro-osservazioni da parte del proprietario durante le opportune fasi della procedura espropriativa.

I valori agricoli medi utilizzati per la stima sono stati desunti dai dati forniti dalla Commissione Provinciale Espropri di Brindisi per la regione agraria 1 (anno 2015, approvati 2016, ultimo dato disponibile) rivalutando ad oggi il valore secondo i parametri ISTAT.

I valori agricoli medi utilizzati per la stima dell'indennità aggiuntiva (VAM) sono pertanto:

- Seminativo: 6.200 €/ha
- Frutteto: 10.250 €/ha
- Vigneto: 13.500 €/ha
- Uliveto: 15.000 €/ha
- Pascolo: 1.790 €/ha
- Mandorleto: 7.350 €/ha
- Ficheto: 6.750 €/ha

Le indennità di occupazione temporanea, come previsto dalla normativa vigente, sono state calcolate 1/12 del valore del terreno soggetto ad esproprio per ogni anno di occupazione. Poiché il cronoprogramma dei lavori prevede circa 2 anni e mezzo per la realizzazione del cantiere nella sua interezza, è stato considerato un periodo di 3 anni per le occupazioni, per il completamento delle procedure di frazionamento, acquisizione della proprietà e collaudo.

Naturalmente l'effettivo calcolo delle indennità sarà effettuato ad opera realizzata, frazionando le particelle occupate e verificando l'effettiva consistenza delle aree occupate.

5 RIEPILOGO ESPROPRI ED INDENNITÀ

Si riporta qui di seguito il riepilogo degli importi, rimandando agli allegati a seguire per maggiori dettagli.

Riepilogo importi

Intervento

➤ <i>Indennità di esproprio</i>	€	223.710,85
➤ <i>Maggiorazioni</i>	€	126.345,21
➤ <u>Totale espropri e maggiorazioni</u>	€	350.056,05
➤ <i>Occupazioni temporanee</i>	€	6.000,00
➤ <i>Spese catastali, frazionamenti, rilievi</i>	€	30.000,00
➤ <i>Spese notarili</i>	€	100.000,00
➤ <i>Imprevisti catastali</i>	€	53.943,95
➤ <i>Spese per Imposta di Registro, Trascrizioni, Volute Catasto</i>	€	60.000
➤ <i>Totale</i>	€	600.000,00

INTERVENTI DI MITIGAZIONE DEL RISCHIO IDRAULICO SUL TERRITORIO DI VILLA CASTELLI (BR)
 PROGETTO DEFINITIVO
 Piano Particellare d'esproprio

N.º	Ditta	C.F.	Titolo	Comune	Foglio	Particella	Superficie			Qualità	Cl.	R.D.	R.A.	Superficie tot. particella	Superficie esproprio	Indennizzi esproprio		Maggiorazioni		
							Ha	a	Ca		€	€	m²	m²	€/ha	€/Tot	€/ha	€/Tot		
1	MICCOLI GIUSEPPE	MCCGPP54P28L920V	Proprietà 1/1	Villa Castelli	4	42	1	0	25	Ficheto	5	38,83	28,48	1025,00	75,00	€ 9 375,00	€ 70,31	€ 6 750,00	€ 50,63	
2	CALIANDRO PIETRO	CLNPTR47L31L920K	Proprietà 1/1	"	4	577		14	58	Uliveto	3	3,76	3,39	1458,00	130,00	€ 27 000,00	€ 351,00	€ 15 000,00	€ 195,00	
3	CALIANDRO DOMENICO CALIANDRO SERENA STRIPPOLI PATRIZIA	CLNDNC89C22E986T CLNSRN86P50E986B STRPRZ56M45E986H	Proprietà 1/3 ciascuno	"	4	575		14	58	Uliveto	3	3,76	3,39	1458,00	115,00	€ 27 000,00	€ 310,50	€ 15 000,00	€ 172,50	
4	CALIANDRO LUCIA POMPEA	CLNLPM45T66L920Q	Proprietà 1/1	"	4	573	AA		10	0	Uliveto	3	2,58	2,32	1000,00	80,00	€ 27 000,00	€ 216,00	€ 15 000,00	€ 120,00
						AB		4	58	Mandorlo	3	0,83	1,06	458,00	0,00			€ 15 000,00	€ 0,00	
5	ERRICO ANTONIO	RRCNTN89H18E986B	Proprietà 1/1	"	8	2 234		8	41	Ente Urbano				841,00	60,00	€ 100 000,00	€ 600,00	€ 0,00	€ 0,00	
6	ERRICO ORONZO	RRCRNZ58P27L920O	Proprietà 1/1	"	8	2 271		5	83	Uliveto	4	1,05	0,90	583,00	25,00	€ 27 000,00	€ 67,50	€ 0,00	€ 0,00	
						1 086		4	11	Uliveto	4	0,74	0,64	411,00	35,00	€ 27 000,00	€ 94,50	€ 0,00	€ 0,00	
7	ERRICO ANTONIA ERRICO ORONZO ERRICO SALVATORE CARLUCCI DOMENICO CARLUCCI ROSSANA	RRCTNT51B66L920K RRCRNZ58P27L920O RRCSV55D13L920P CRLDNC84L03D761H CRLRSN88T68E986A	Proprietà 1/4 Proprietà 1/4 Proprietà 1/4 Proprietà 1/8 Proprietà 1/8	"	8	1 084		3	80	Uliveto	4	0,69	0,59	380,00	10,00	€ 27 000,00	€ 27,00	€ 0,00	€ 0,00	
8	ERRICO SALVATORE	RRCSV55D13L920P	Proprietà 1/1	"	8	1 083		4	23	Uliveto	4	0,76	0,66	423,00	30,00	€ 27 000,00	€ 81,00	€ 0,00	€ 0,00	
			Non riportato			1 617		11	94	Ente Urbano				1194,00	65,00	€ 100 000,00	€ 650,00	€ 0,00	€ 0,00	
9	DELL'ERBA LEONARDANTONIA FU VITANTONIO ERRICO SALVATORE FU VITO MASTRO GIOVANNA DI GIACOMO	Comproprietario Comproprietario Comproprietario	"	8	207		1	98	Uliveto	4	0,36	0,31	198,00	5,00	€ 27 000,00	€ 13,50	€ 15 000,00	€ 7,50		
10	D AMBROSIO LAURA FU GENNARO Gallone Grazia	GLLGRZ67L67L920X	Diritto del concedente Livellario	"	8	4		28	74	Uliveto	4	5,20	4,45	2874,00	70,00	€ 27 000,00	€ 189,00	€ 15 000,00	€ 105,00	
11	PALAZZO TOMMASO FU ANTONIO	00000000018	Diritto del concedente	"	8	1 684		15	24	Uliveto	4	2,75	2,36	1524,00	115,00	€ 27 000,00	€ 310,50	€ 0,00	€ 0,00	
12	D'angelo Antonio D'angela Giuseppe D'angela Maria	DNGNTN69P01G187D DNGGPP82D12E205L DNGMRA71R50G187O	Proprietà 1/3 ciascuno	"	8	245	AA	44	0	Uliveto	3	11,36	10,23	4400,00	75,00	€ 27 000,00	€ 202,50	€ 15 000,00	€ 112,50	
			AB			74	55	Seminativo	4	11,55	15,40	7455,00	0,00	€ 7 350,00	€ 0,00	€ 6 200,00	€ 0,00			
13	Marraffa Maria Caterina	MRRMCT60M42L920A	Proprietà 1/1	"	8	1 987	1	18	11	Uliveto	4	21,35	18,30	11811,00	800,00	€ 27 000,00	€ 2 160,00	€ 15 000,00	€ 1 200,00	
14	Marraffa Giovanni	MRRGNN55T16L920J	Proprietà 1/1	"	8	1 986	1	18	94	Uliveto	4	21,50	18,43	11894,00	115,00	€ 27 000,00	€ 310,50	€ 15 000,00	€ 172,50	
15	Trinchera Stella	TRNSLL63C50C424F	Proprietà 1/1	"	8	1 319		24	53	Uliveto	4	4,43	3,80	2453,00	110,00	€ 27 000,00	€ 297,00	€ 0,00	€ 0,00	
16	CASA DUCALE DI MONTEIASI BARLETTA COSIMA	BRLCSM55B58L920U	Diritto del concedente Livellario	"	8	1 333		8	50	Uliveto	4	1,54	1,32	850,00	75,00	€ 27 000,00	€ 202,50	€ 0,00	€ 0,00	
17	PALAZZO MARIA COSIMA SILIBERTO COSIMO	SLBCSM47C01L920B	Diritto del concedente Enfiteusi	"	8	1 739		7	92	Uliveto	4	1,43	1,23	792,00	75,00	€ 27 000,00	€ 202,50	€ 0,00	€ 0,00	
18	Conserva Benedetto	CNSBDT69T03C424U	Proprietà 1/1	"	8	1 825		1	29	Uliveto	4	0,23	0,20	129,00	2,00	€ 27 000,00	€ 5,40	€ 0,00	€ 0,00	
			2 074			8	12	Uliveto	4	1,47	1,26	812,00	55,00	€ 27 000,00	€ 148,50	€ 0,00	€ 0,00			
			2 075			5	88	Uliveto	4	1,06	0,91	588,00	280,00	€ 27 000,00	€ 756,00	€ 0,00	€ 0,00			
19	COMUNE DI VILLA CASTELLI	00205780745	Proprietà 1/1	"	8	1 790		9	64	Uliveto	4	1,74	1,69	964,00	195,00	€ 0,00	€ 0,00	€ 0,00	€ 0,00	
20	PRUSCIANO FRANCESCO FU COSIMO NISI MARIA CARMELA	NSIMCR67L59C424J	Diritto del Concedente Enfiteusi	"	8	2 077		5	Seminativo	4	0,01	-	5,00	5,00	€ 7 350,00	€ 3,68	€ 0,00	€ 0,00		
			2 079				58	Seminativo	4	0,09	0,12	58,00	58,00	€ 7 350,00	€ 42,63	€ 0,00	€ 0,00			
			2 078			5	96	Seminativo	4	0,92	1,23	596,00	70,00	€ 7 350,00	€ 51,45	€ 0,00	€ 0,00			
21	PARISI ISABELLA SILIBERTO GIUSEPPE	PRSSL57H63L920U SLBGPP54P23L920H	Proprietà 1/2 Ciascuno	"	8	451		5	65	Ente urbano				565,00	30,00	€ 100 000,00	€ 300,00	€ 0,00	€ 0,00	
22	AMMIRABILE GIUSEPPE PRUSCIANO FRANCESCO FU COSIMO TRINCHERA STELLA	MMRGPP54T25L920N TRNSLL57A61C424D	Proprietà 1/2 Livellario Proprietà 1/2	"	8	1 145		5	76	Ente urbano				576,00	25,00	€ 100 000,00	€ 250,00	€ 0,00	€ 0,00	

INTERVENTI DI MITIGAZIONE DEL RISCHIO IDRAULICO SUL TERRITORIO DI VILLA CASTELLI (BR)
 PROGETTO DEFINITIVO
 Piano Particellare d'esproprio

N.º	Ditta	C.F.	Titolo	Comune	Foglio	Particella	Superficie			Qualità	Cl.	R.D.	R.A.	Superficie tot. particella	Superficie esproprio	Indennizzi esproprio		Maggiorazioni	
							Ha	a	Ca			€	€	m ²	m ²	€/ha	€/Tot	€/ha	€/Tot
23	CARLUCCI VITO ANTONIO SANTORO MARIA IMMACOLATA	CRLVNT58C19L920N SNTMMM63S47G187H	Proprietà 1/2 Proprietà 1/2	"	8	456		17	52	Ente urbano				1752,00	95,00	€ 100 000,00	€ 950,00	€ 0,00	€ 0,00
24	SCIALPI ANGELO GIUSEPPE	SCLNLG54P10L920U	Proprietà 1/1	"	8	455	12	25	Uliveto	3	3,16	2,85	1225,00	50,00	€ 27 000,00	€ 135,00	€ 15 000,00	€ 75,00	
						453	6	82	Uliveto	3	1,76	1,59	682,00	25,00	€ 27 000,00	€ 67,50	€ 15 000,00	€ 37,50	
						1 752	25	41	Uliveto	3	6,56	5,91	2541,00	80,00	€ 27 000,00	€ 216,00	€ 15 000,00	€ 120,00	
						1 753	27	28	Uliveto	3	7,04	6,34	2728,00	80,00	€ 27 000,00	€ 216,00	€ 15 000,00	€ 120,00	
25	SCIALPI ANGELO GIUSEPPE SCIALPI FRANCESCO SCIALPI MICHELE SCIALPI VITA ANTONIA	SCLNLG54P10L920U SCLFNC64D13L920K SCLMHL62C16L920B SCLVNT57D50L920Q	Proprietà 1/4 ciascuno	"	8	1 779	1	41	51	Uliveto	3	36,54	32,89	14151,00	290,00	€ 27 000,00	€ 783,00	€ 15 000,00	€ 435,00
26	LEONE FRANCESCA PRUSCIANO FRANCESCO FU COSIMO	LNEFNC54D58L920G	Livellario Diritto del Concedente	"	8	454		6	84	Uliveto	3	1,77	1,59	684,00	30,00	€ 27 000,00	€ 81,00	€ 15 000,00	€ 45,00
27	LOVREGLIO ERMINIA	LVRRMN64D61L049U	Proprietà 1/1	"	8	32	6	93	Uliveto	3	1,71	1,54	693,00	30,00	€ 27 000,00	€ 81,00	€ 15 000,00	€ 45,00	
28	PUGLIESE VITA ANTONIA	PGLVNT80A56F152Y	Proprietà 1/1	"	8	2 163	1	74	Uliveto	4	0,31	0,27	174,00	70,00	€ 27 000,00	€ 189,00	€ 0,00	€ 0,00	
29	D'ANGELA DOMENICO	DNGDNC36P27L920A	Proprietà 1/1	"	8	2 006	2	90	Uliveto	4	0,38	0,32	290,00	80,00	€ 27 000,00	€ 216,00	€ 0,00	€ 0,00	
30	CALIANDRO GIUSEPPE DOMENICO CALIANDRO LUCIA CALIANDRO ROCCO GIUSEPPE	CLNGPP80H02F152M CLNLCU83C69F152L CLNRGCG78C24F152Q	Proprietà 1/3 ciascuno	"	5	186	1	24	2	Uliveto	4	22,42	19,22	12402,00	2235,00	€ 27 000,00	€ 6 034,50	€ 15 000,00	€ 3 352,50
31	LIGORIO ANNA MARIA LIGORIO CIRA LIGORIO LUCIANO LIGORIO MARIA FONTANA LIGORIO ROSARIA POMPEA	LGRNMR48P58L920P LGRCRI59M59G187D LGRLCN63D02G187E LGRMFN46M41L920Y LGRRRP55R48L920M	Proprietà 1/5 ciascuno	"	5	631		37	46	Uliveto	4	6,77	5,80	3746,00	600,00	€ 27 000,00	€ 1 620,00	€ 15 000,00	€ 900,00
32	LIGORIO ANNA MARIA +6	LGRNMR48P58L920P	Proprietà 2/18	"	5	278		2	44	Mandorleto	2	0,82		244,00	244,00	€ 8 600,00	€ 209,84	€ 7 350,00	€ 179,34
33	LIGORIO ANNA MARIA	LGRNMR48P58L920P	Proprietà	"	5	350		17	74	Mandorleto	2	8,25	5,96	1774,00	465,00	€ 8 600,00	€ 399,90	€ 7 350,00	€ 341,78
34	BARLETTA DONATO	BRLDNT41A18L920Z	Proprietà 1/1	"	5	339		21	35	seminativo arborato	1	14,89	5,51	2135,00	115,00	€ 7 350,00	€ 84,53	€ 0,00	€ 0,00
						793		11	28	seminativo arborato	1	7,86	2,91	1128,00	60,00	€ 7 350,00	€ 44,10	€ 0,00	€ 0,00
35	BARLETTA VINCENZA DARIA	BRLVCN43R66D761X	Proprietà 1/1	"	5	794		11	52	seminativo arborato	1	8,03	2,97	1152,00	55,00	€ 7 350,00	€ 40,43	€ 6 200,00	€ 34,10
						341		23	35	seminativo arborato	1	16,28	6,03	2335,00	115,00	€ 7 350,00	€ 84,53	€ 6 200,00	€ 71,30
36	AMMIRABILE ROSA ANNA	MMRRNN59R68L920W	Proprietà 1/1	"	5	746	73	83	Uliveto	4	13,35	11,44	7383,00	145,00	€ 27 000,00	€ 391,50	€ 15 000,00	€ 217,50	
37	MAURO DOMENICA	MRADNC46C58L920K	Proprietà 1/1	"	10	1 531	1	51	0	Uliveto	4	27,29	23,40	15100,00	710,00	€ 27 000,00	€ 1 917,00	€ 15 000,00	€ 1 065,00
38	CARISSIMO AGOSTINO FU ALESSANDRO GIANFREDA MARIO	GNFMRA64R30L920X	Diritto del Concedente Enfiteusi	"	11	397		33	45	Seminativo	3	10,37	8,64	3345,00	25,00	€ 7 350,00	€ 18,38	€ 6 200,00	€ 15,50
39	CARISSIMO AGOSTINO FU ALESSANDRO GIANFREDA FRANCESCO URSO MARIA ; GIUSEPPA		Diritto del Concedente Livellario 1/2 Livellario 1/2	"	11	158		38	19	Seminativo	3	11,83	9,86	3819,00	370,00	€ 7 350,00	€ 271,95	€ 6 200,00	€ 229,40
40	CARISSIMO AGOSTINO FI ALESSANDRO GIANFREDA MARIA ROSARIA	GNFMRS55H61L920Z	Diritto del Concedente Enfiteusi	"	11	278		42	99	Uliveto	4	7,77	6,66	4299,00	1250,00	€ 27 000,00	€ 3 375,00	€ 15 000,00	€ 1 875,00
41	PEZZOLLA FRANCESCO	PZZFNC55B26L920S	Proprietà 1/1	"	11	15		75	7	Ente urbano				757,00	3200,00	€ 100 000,00	€ 32 000,00	€ 0,00	€ 0,00
42	PEZZOLLA FIOMENA	PZZFMN51R43L920Z	Proprietà 1/1	"	11	334	AA	61	72	Uliveto	4	11,16	9,56	6172,00				€ 15 000,00	€ 1 365,00
							AB	11	77	Vigneto	2	28,57	12,16	1177,00				€ 13 500,00	€ 0,00

INTERVENTI DI MITIGAZIONE DEL RISCHIO IDRAULICO SUL TERRITORIO DI VILLA CASTELLI (BR)
 PROGETTO DEFINITIVO
 Piano Particellare d'esproprio

N.º	Ditta	C.F.	Titolo	Comune	Foglio	Particella	Superficie			Qualità	Cl.	R.D.	R.A.	Superficie tot. particella	Superficie esproprio	Indennizzi esproprio		Maggiorazioni		
							Ha	a	Ca							€	€	m ²	m ²	€/ha
43	RIBEZZO ANNAMARIA	RBZNMR60L64A662K	Proprietà 1/1	"	12	22	AA	2	90	64	Uliveto	4	37,89	77,42	29064,00	0,00	€ 27 000,00	€ 0,00	€ 15 000,00	€ 0,00
							AB	7	49	56	Pascolo Cesugliato	2	77,42	38,71	74956,00	12805,00	€ 1 875,00	€ 2 400,94	€ 1 790,00	€ 2 292,10
44	BERNARDI PAOLA OLIVA COSIMO	BRNPLA63T62L920E LVOCSM55T22E986T	Proprietà 1/2 Ciascuno	"	12	31	AA	6	97	51	Seminativo	3	216,14	180,12	69751,00	69751,00	€ 7 350,00	€ 51 266,99	€ 6 200,00	€ 43 245,62
							AB	2	5	49	Uliveto	4	37,14	31,84	20549,00	20549,00	€ 27 000,00	€ 55 482,30	€ 15 000,00	€ 30 823,50
							AC		20	3	Pascolo		3,62	1,24	2003,00	2003,00	€ 1 875,00	€ 375,56	€ 1 790,00	€ 358,54
						38	AD		29	77	Pascolo Arborato		8,46	7,69	2977,00	2977,00	€ 1 875,00	€ 558,19	€ 1 790,00	€ 532,88
							AA	4	28	24	Seminativo	3	132,70	110,58	42824,00	42824,00	€ 7 350,00	€ 31 475,64	€ 6 200,00	€ 26 550,88
45	BELLANOVA MARGHERITA	BLLMGH42C58E986H	Proprietà 1/1	"	17	313			58	Uliveto	4	0,10	0,09	58,00	25,00	€ 27 000,00	€ 67,50	€ 15 000,00	€ 37,50	
							314		12	20	Uliveto	4	2,21	1,89	1220,00	350,00	€ 27 000,00	€ 945,00	€ 15 000,00	€ 525,00
							315		12	20	Uliveto	4	2,21	1,89	1220,00	150,00	€ 27 000,00	€ 405,00	€ 15 000,00	€ 225,00
							316		4	40	Uliveto	4	0,80	0,68	440,00	45,00	€ 27 000,00	€ 121,50	€ 15 000,00	€ 67,50
46	BELLANOVA CARMELA	BLLCML44R41L920C	Proprietà 1/1	"	17	311			80	Uliveto	4	1,41	1,21	780,00	70,00	€ 27 000,00	€ 189,00	€ 15 000,00	€ 105,00	
							312		2	20	Uliveto	4	0,40	0,34	220,00	25,00	€ 27 000,00	€ 67,50	€ 15 000,00	€ 37,50
						207			01	Uliveto	4	1,81	1,55	1001,00	80,00	€ 27 000,00	€ 216,00	€ 15 000,00	€ 120,00	
47	BELLANOVA MARIA VITTORIA MARRAFFA LUCIA	BLLMVT39H50E986N MRRLCU08D65L920T	Nuda proprie 1/1 Usufrutto 1/1	"	17	206		10	05	Uliveto	4	1,82	1,56	1005,00	75,00	€ 27 000,00	€ 202,50	€ 15 000,00	€ 112,50	
48	BELLANOVA MARIA VITTORIA	BLLMVT39H50E986N	Proprietà 1/1	"	17	120		27	91	Uliveto	4	5,05	5,32	2791,00	375,00	€ 27 000,00	€ 1 012,50	€ 15 000,00	€ 562,50	
49	REGIONE PUGLIA DEMANIO ACQUEDOTTO	80017210727	Proprietà 1/1	"	17	214		27	43	Uliveto	4	4,96	4,25	2743,00	65,00	€ 27 000,00	€ 175,50	€ 15 000,00	€ 97,50	
						328		2	8	Ente urbano				208,00	20,00	€ 100 000,00	€ 200,00	€ 0,00	€ 0,00	
50	ASTREMO ANNA MARIA + 21	STRNMR55M60E205W	Proprietà 1/216	"	17	13		80	13	Uliveto	4	14,48	12,42	8013,00	75,00	€ 27 000,00	€ 202,50	€ 15 000,00	€ 112,50	
51	SEMERARO COSIMO	SMRCSM58T29L920V	Proprietà 1/1	"	17	12		17	95	Uliveto	5	1,85	1,85	1795,00	270,00	€ 27 000,00	€ 729,00	€ 15 000,00	€ 405,00	
						44		1	50	Uliveto	5	11,10	11,10	10750,00	475,00	€ 27 000,00	€ 1 282,50	€ 15 000,00	€ 712,50	
52	CALIANDRO ROSA	CLNRSO50R68L920E	Proprietà 1/1	"	17	15		13	11	Uliveto	4	2,37	2,03	1311,00	160,00	€ 27 000,00	€ 432,00	€ 15 000,00	€ 240,00	
53	TOKOS VANESSA	TKSVSS92D62Z112D	Proprietà 1/1	"	17	303		14	76	Uliveto	4	2,67	2,29	1476,00	125,00	€ 27 000,00	€ 337,50	€ 15 000,00	€ 187,50	
54	PRUSCIANO FRANCESCO MICCOLI FRANCESCO TOKOS VANESSA	MCCFNC41H27L920D TKSVSS92D62Z112D	Diritto del Concedente 1/1 Enfiteusi 1/1 Enfiteusi 1/1	"	17	24		33	24	Uliveto	4	6,01	5,15	3324,00	190,00	€ 27 000,00	€ 513,00	€ 15 000,00	€ 285,00	
							305		12	35	Uliveto	4	2,23	1,91	1235,00	135,00	€ 27 000,00	€ 364,50	€ 15 000,00	€ 202,50
						27		14	90	Uliveto	4	2,69	2,31	1490,00	175,00	€ 27 000,00	€ 472,50	€ 15 000,00	€ 262,50	
55	CAVALLO MARIA FONTANA VENZA FELICE	CVLMFN56C62L920I VNZFLC51D26L920A	Proprietà 1/2 ciascuno	"	17	26		33	44	Ente urbano				3344,00	270,00	€ 100 000,00	€ 2 700,00	€ 0,00	€ 0,00	
							276		2	49	Uliveto	4	0,45	0,39	249,00	85,00	€ 27 000,00	€ 229,50	€ 15 000,00	€ 127,50
						277		17	46	Uliveto	4	3,16	2,71	1746,00	515,00	€ 27 000,00	€ 1 390,50	€ 15 000,00	€ 772,50	
56	TINELLA DONATO	TNLDNT63R07Z112R	Proprietà 1/1	"	17	PALAZZO MARIA COSIMA FU ROBERTO	Diritto del Concedente	17	27		Uliveto	4	2,69	2,31</						

INTERVENTI DI MITIGAZIONE DEL RISCHIO IDRAULICO SUL TERRITORIO DI VILLA CASTELLI (BR)

PROGETTO DEFINITIVO

Piano Particellare d'esproprio

N.º	Ditta	C.F.	Titolo	Comune	Foglio	Particella	Superficie			Qualità	Cl.	R.D.	R.A.	Superficie tot. particella	Superficie esproprio	Indennizzi esproprio		Maggiorazioni	
							Ha	a	Ca		€	€	m²	m²	€/ha	€/Tot	€/ha	€/Tot	
62	PALAZZO MARIA DONATA LEONE GIOVANNI ROSA MICCOLI MARIA ROSARIA	PLZMDN34E64D171K LNEGNN54H58L920C MCCMRS20C50L920K	Diritto del Concedente Livellario Usufruttuario Generale Di livello	"	17	34		36	30	Uliveto	4	6,56	5,62	3630,00	200,00	€ 27 000,00	€ 540,00	€ 15 000,00	€ 300,00
63	LEONE GIOVANNI ROSA MICCOLI MARIA ROSARIA	LNEGNN54H58L920C MCCMRS20C50L920K	Proprietà Usufrutto	"	17	35 169 AB	41	80	Uliveto	4	7,56	6,48	4180,00	355,00	€ 27 000,00	€ 958,50	€ 15 000,00	€ 532,50	
64	LATORRE ANGELA	LTRNGL41P56L920I	Proprietà 1/1	"	17	168	17	25	Pascolo		3,12	1,07	1725,00	150,00	€ 1 875,00	€ 28,13	€ 1 790,00	€ 26,85	
65	PUGLIESE ROSARIA	PGLRSR49A42L920S	Proprietà 1/1	"	17	203 AB	87 4	29 49	Uliveto	5	9,02	9,02	8729,00	235,00	€ 27 000,00	€ 634,50	€ 15 000,00	€ 352,50	
66	LATORRE CARMELA	LTRCML48M45L920T	Proprietà 1/1		18	1	1	19	80	Uliveto	4	21,66	18,56	11980,00	260,00	€ 27 000,00	€ 702,00	€ 15 000,00	€ 390,00
67	PALAZZO MARIA COSIMA FU DOMENICO PUGLIESE LUCIA	PGLLCU59L45L920X	Diritto del Concedente Livellario		18	2		97	32	Uliveto	4	17,59	15,08	9732,00	220,00	€ 27 000,00	€ 594,00	€ 15 000,00	€ 330,00
															€ 223 710,85			€ 126 345,21	

INTERVENTI DI MITIGAZIONE DEL RISCHIO IDRAULICO SUL TERRITORIO DI VILLA CASTELLI (BR)

PROGETTO DEFINITIVO

Piano Particellare d'esproprio - Occupazioni temporanee

N.º	Ditta	C.F.	Titolo	Comune	Foglio	Particella	Superficie			Qualità	Cl.	R.D.	R.A.	Superficie tot. particella	Superficie occupazione temporanea	Indennizzi occupazione	
							Ha	a	Ca		€	€	m²	m²	€/ha	€/Tot	
1	MICCOLI GIUSEPPE	MCCGPP54P28L920V	Proprietà 1/1	Villa Castelli	4	42	1	0	25	Ficheto	5	38,83	28,48	1025,00	150,00	€ 9 375,00	€ 35,16
2	CALIANDRO PIETRO	CLN PTR47L31L920K	Proprietà 1/1	"	4	577		14	58	Uliveto	3	3,76	3,39	1458,00	150,00	€ 27 000,00	€ 101,25
3	CALIANDRO DOMENICO CALIANDRO SERENA STRIPPOLI PATRIZIA	CLNDNC89C22E986T CLNSRN86P50E986B STRPRZ56M45E986H	Proprietà 1/3 ciascuno	"	4	575		14	58	Uliveto	3	3,76	3,39	1458,00	200,00	€ 27 000,00	€ 135,00
4	CALIANDRO LUCIA POMPEA	CLNLPM45T66L920Q	Proprietà 1/1	"	4	573		10	58	Uliveto	3	2,58	2,32	1458,00	150,00	€ 27 000,00	€ 101,25
5	Marraffa Maria Caterina	MRRMCT60M42L920A	Proprietà 1/1	"	8	1 987	1	18	11	Uliveto	4	21,35	18,30	11811,00	1550,00	€ 27 000,00	€ 1 046,25
6	Marraffa Giovanni	MRRGN55T16L920J	Proprietà 1/1	"	8	1 986	1	18	94	Uliveto	4	21,50	18,43	11894,00	50,00	€ 27 000,00	€ 33,75
7	Trinchera Stella	TRNSLL63C50C424F	Proprietà 1/1	"	8	1 319		24	53	Uliveto	4	4,43	3,80	2453,00	150,00	€ 27 000,00	€ 101,25
8	CASA DUCALE DI MONTEIASI BARLETTA COSIMA	BRLCSM55B58L920U	Diritto del concedente Livellario	"	8	1 333		8	50	Uliveto	4	1,54	1,32	850,00	50,00	€ 27 000,00	€ 33,75
9	Conserva Benedetto	CNSBDT69T03C424U	Proprietà 1/1			2 075		5	88	Uliveto	4	1,06	0,91	588,00	200,00	€ 27 000,00	€ 135,00
10	COMUNE DI VILLA CASTELLI	00205780745	Proprietà 1/1	"	8	1 790		9	64	Uliveto	4	1,74	1,69	964,00	350,00	€ 0,00	€ 0,00
11	PRUSCIANO FRANCESCO FU COSIMO NISI MARIA CARMELA	NSIMCR67L59C424J				2 078		5	96	Seminativo	4	0,92	1,23	596,00	150,00	€ 7 350,00	€ 27,56
12	PARISI ISABELLA SILIBERTO GIUSEPPE	PRSSLL57H63L920U SLBGPP54P23L920H	Proprietà 1/2 Ciascuno	"	8	451		5	65	Ente urbano				565,00	50,00	€ 100 000,00	€ 125,00
13	SCIALPI ANGELO GIUSEPPE	SCLNLG54P10L920U	Proprietà 1/1	"	8	455		12	25	Uliveto	3	3,16	2,85	1225,00	0,00	€ 27 000,00	€ 0,00
						453		6	82	Uliveto	3	1,76	1,59	682,00	0,00	€ 27 000,00	€ 0,00
						1 752		25	41	Uliveto	3	6,56	5,91	2541,00	300,00	€ 27 000,00	€ 202,50
						1 753		27	28	Uliveto	3	7,04	6,34	2728,00	300,00	€ 27 000,00	€ 202,50
14	SCIALPI ANGELO GIUSEPPE SCIALPI FRANCESCO SCIALPI MICHELE SCIALPI VITA ANTONIA	SCLNLG54P10L920U SCLFNC64D13L920K SCLMHL62C16L920B SCLVNT57D50L920Q	Proprietà 1/4 ciascuno	"	8	1 779	1	41	51	Uliveto	3	36,54	32,89	14151,00	200,00	€ 27 000,00	€ 135,00
15	LOVREGLIO ERMINIA	LVRRMN64D61L049U	Proprietà 1/1	"	8	32		6	93	Uliveto	3	1,71	1,54	693,00	0,00	€ 27 000,00	€ 0,00
						1 751		14	69	Uliveto	3	3,79	3,41	1469,00	750,00	€ 27 000,00	€ 506,25
16	LIGORIO ANNA MARIA	LGRNMR48P58L920P	Proprietà	"	5	350		17	74	Mandorleto	2	8,25	5,96	1774,00	100,00	€ 8 600,00	€ 21,50
17	BARLETTA DONATO	BRLDNT41A18L920Z	Proprietà 1/1	"	5	339		21	35	seminativo arborato	1	14,89	5,51	2135,00	100,00	€ 7 350,00	€ 18,38
						793		11	28	seminativo arborato	1	7,86	2,91	1128,00	50,00	€ 7 350,00	€ 9,19
18	BARLETTA VINCENZA DARIA	BRLVCN43R66D761X	Proprietà 1/1	"	5	794		11	52	seminativo arborato	1	8,03	2,97	1152,00	50,00	€ 7 350,00	€ 9,19
						341		23	35	seminativo arborato	1	16,28	6,03	2335,00	100,00	€ 7 350,00	€ 18,38
19	AMMIRABILE ROSA ANNA	MMRRNN59R68L920W	Proprietà 1/1	"	5	746		73	83	Uliveto	4	13,35	11,44	7383,00	200,00	€ 27 000,00	€ 135,00
20	SEMERARO COSIMO	SMRCSM58T29L920V	Proprietà 1/1	"	17	12		17	95	Uliveto	5	1,85	1,85	1795,00	200,00	€ 27 000,00	€ 135,00
						44	1	7	50	Uliveto	5	11,10	11,10	10750,00	300,00	€ 27 000,00	€ 202,50
21	CALIANDRO ROSA	CLNRSO50R68L920E	Proprietà 1/1	"	17	15		13	11	Uliveto	4	2,37	2,03	1311,00	250,00	€ 27 000,00	€ 168,75
22	TOKOS VANESSA	TKSVSS92D62Z112D	Proprietà 1/1	"	17	303		14	76	Uliveto	4	2,67	2,29	1476,00	100,00	€ 27 000,00	€ 67,50
						305		12	35	Uliveto	4	2,23	1,91	1235,00	100,00	€ 27 000,00	€ 67,50

INTERVENTI DI MITIGAZIONE DEL RISCHIO IDRAULICO SUL TERRITORIO DI VILLA CASTELLI (BR)


PROGETTO DEFINITIVO

Piano Particellare d'esproprio - Occupazioni temporanee

**RIQUADRO 1
scala 1:1.000**

Legend

- tratto sotto strada non in esproprio
 - aree da espropriare
 - aree soggette ad occupazione temporanea

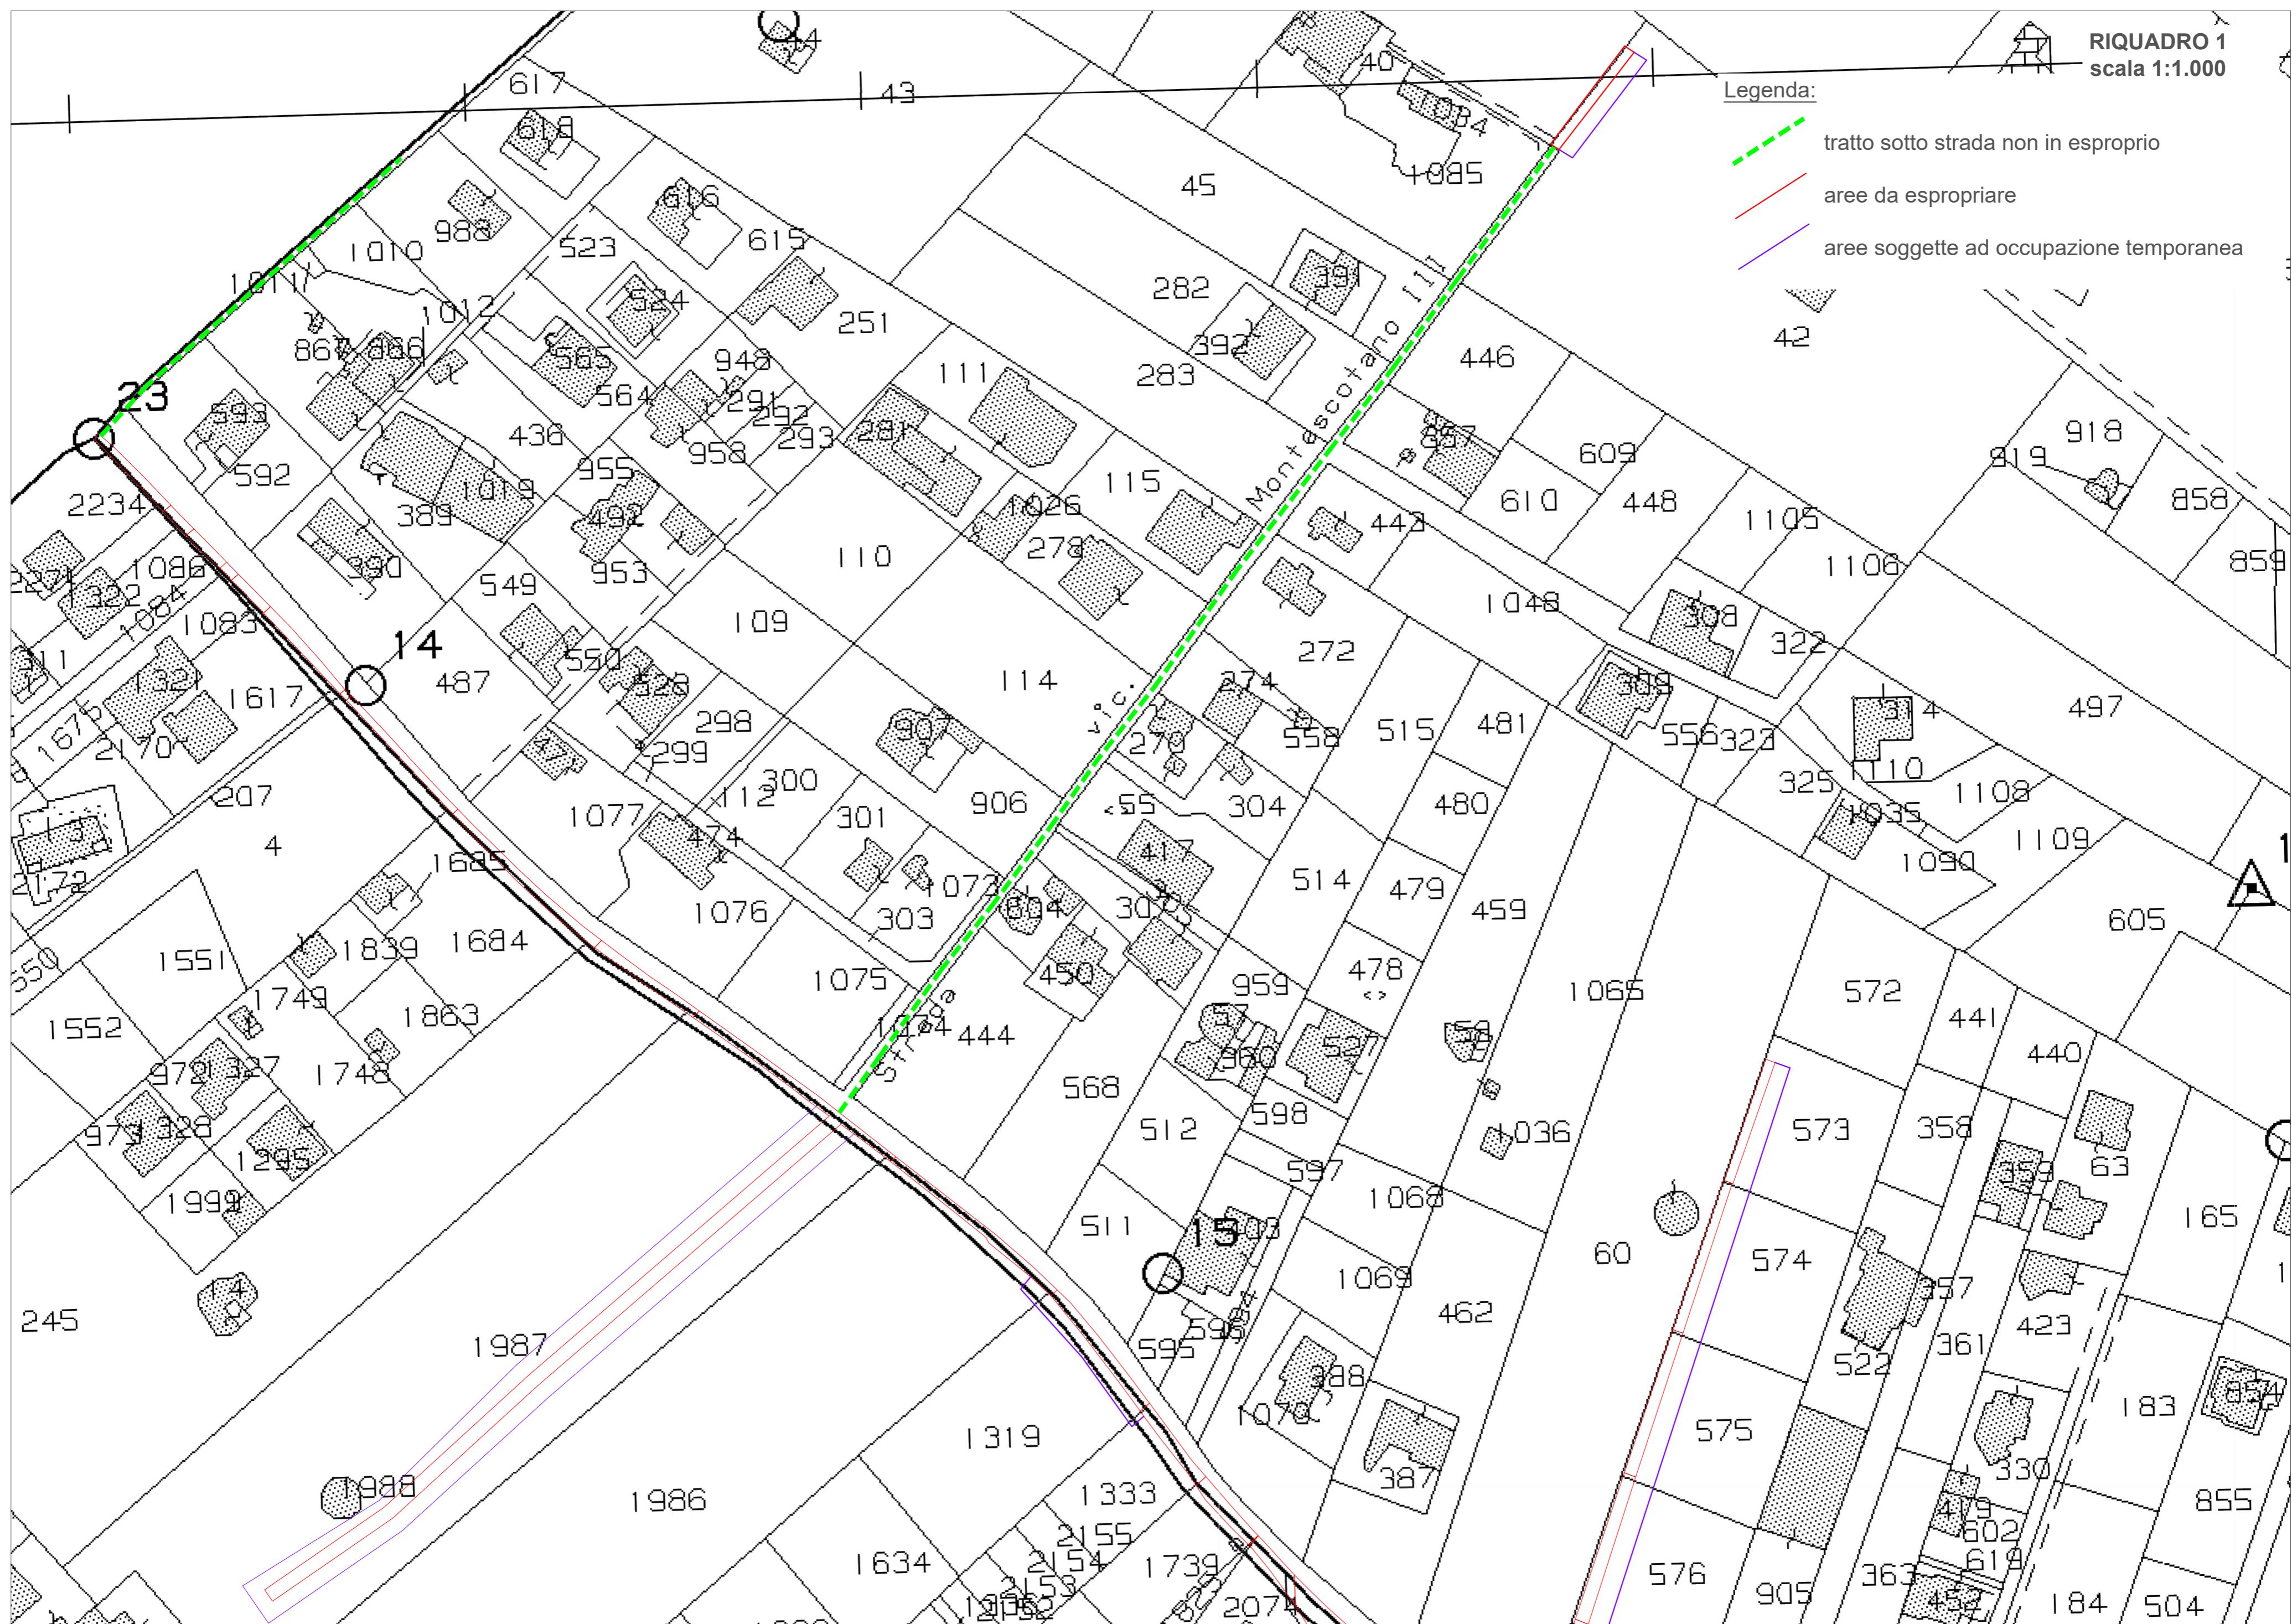


RIQUADRO 2

scala 1:1.000

Legendas

- tratto sotto strada non in esproprio
 - aree da espropriare
 - aree soggette ad occupazione temporanea

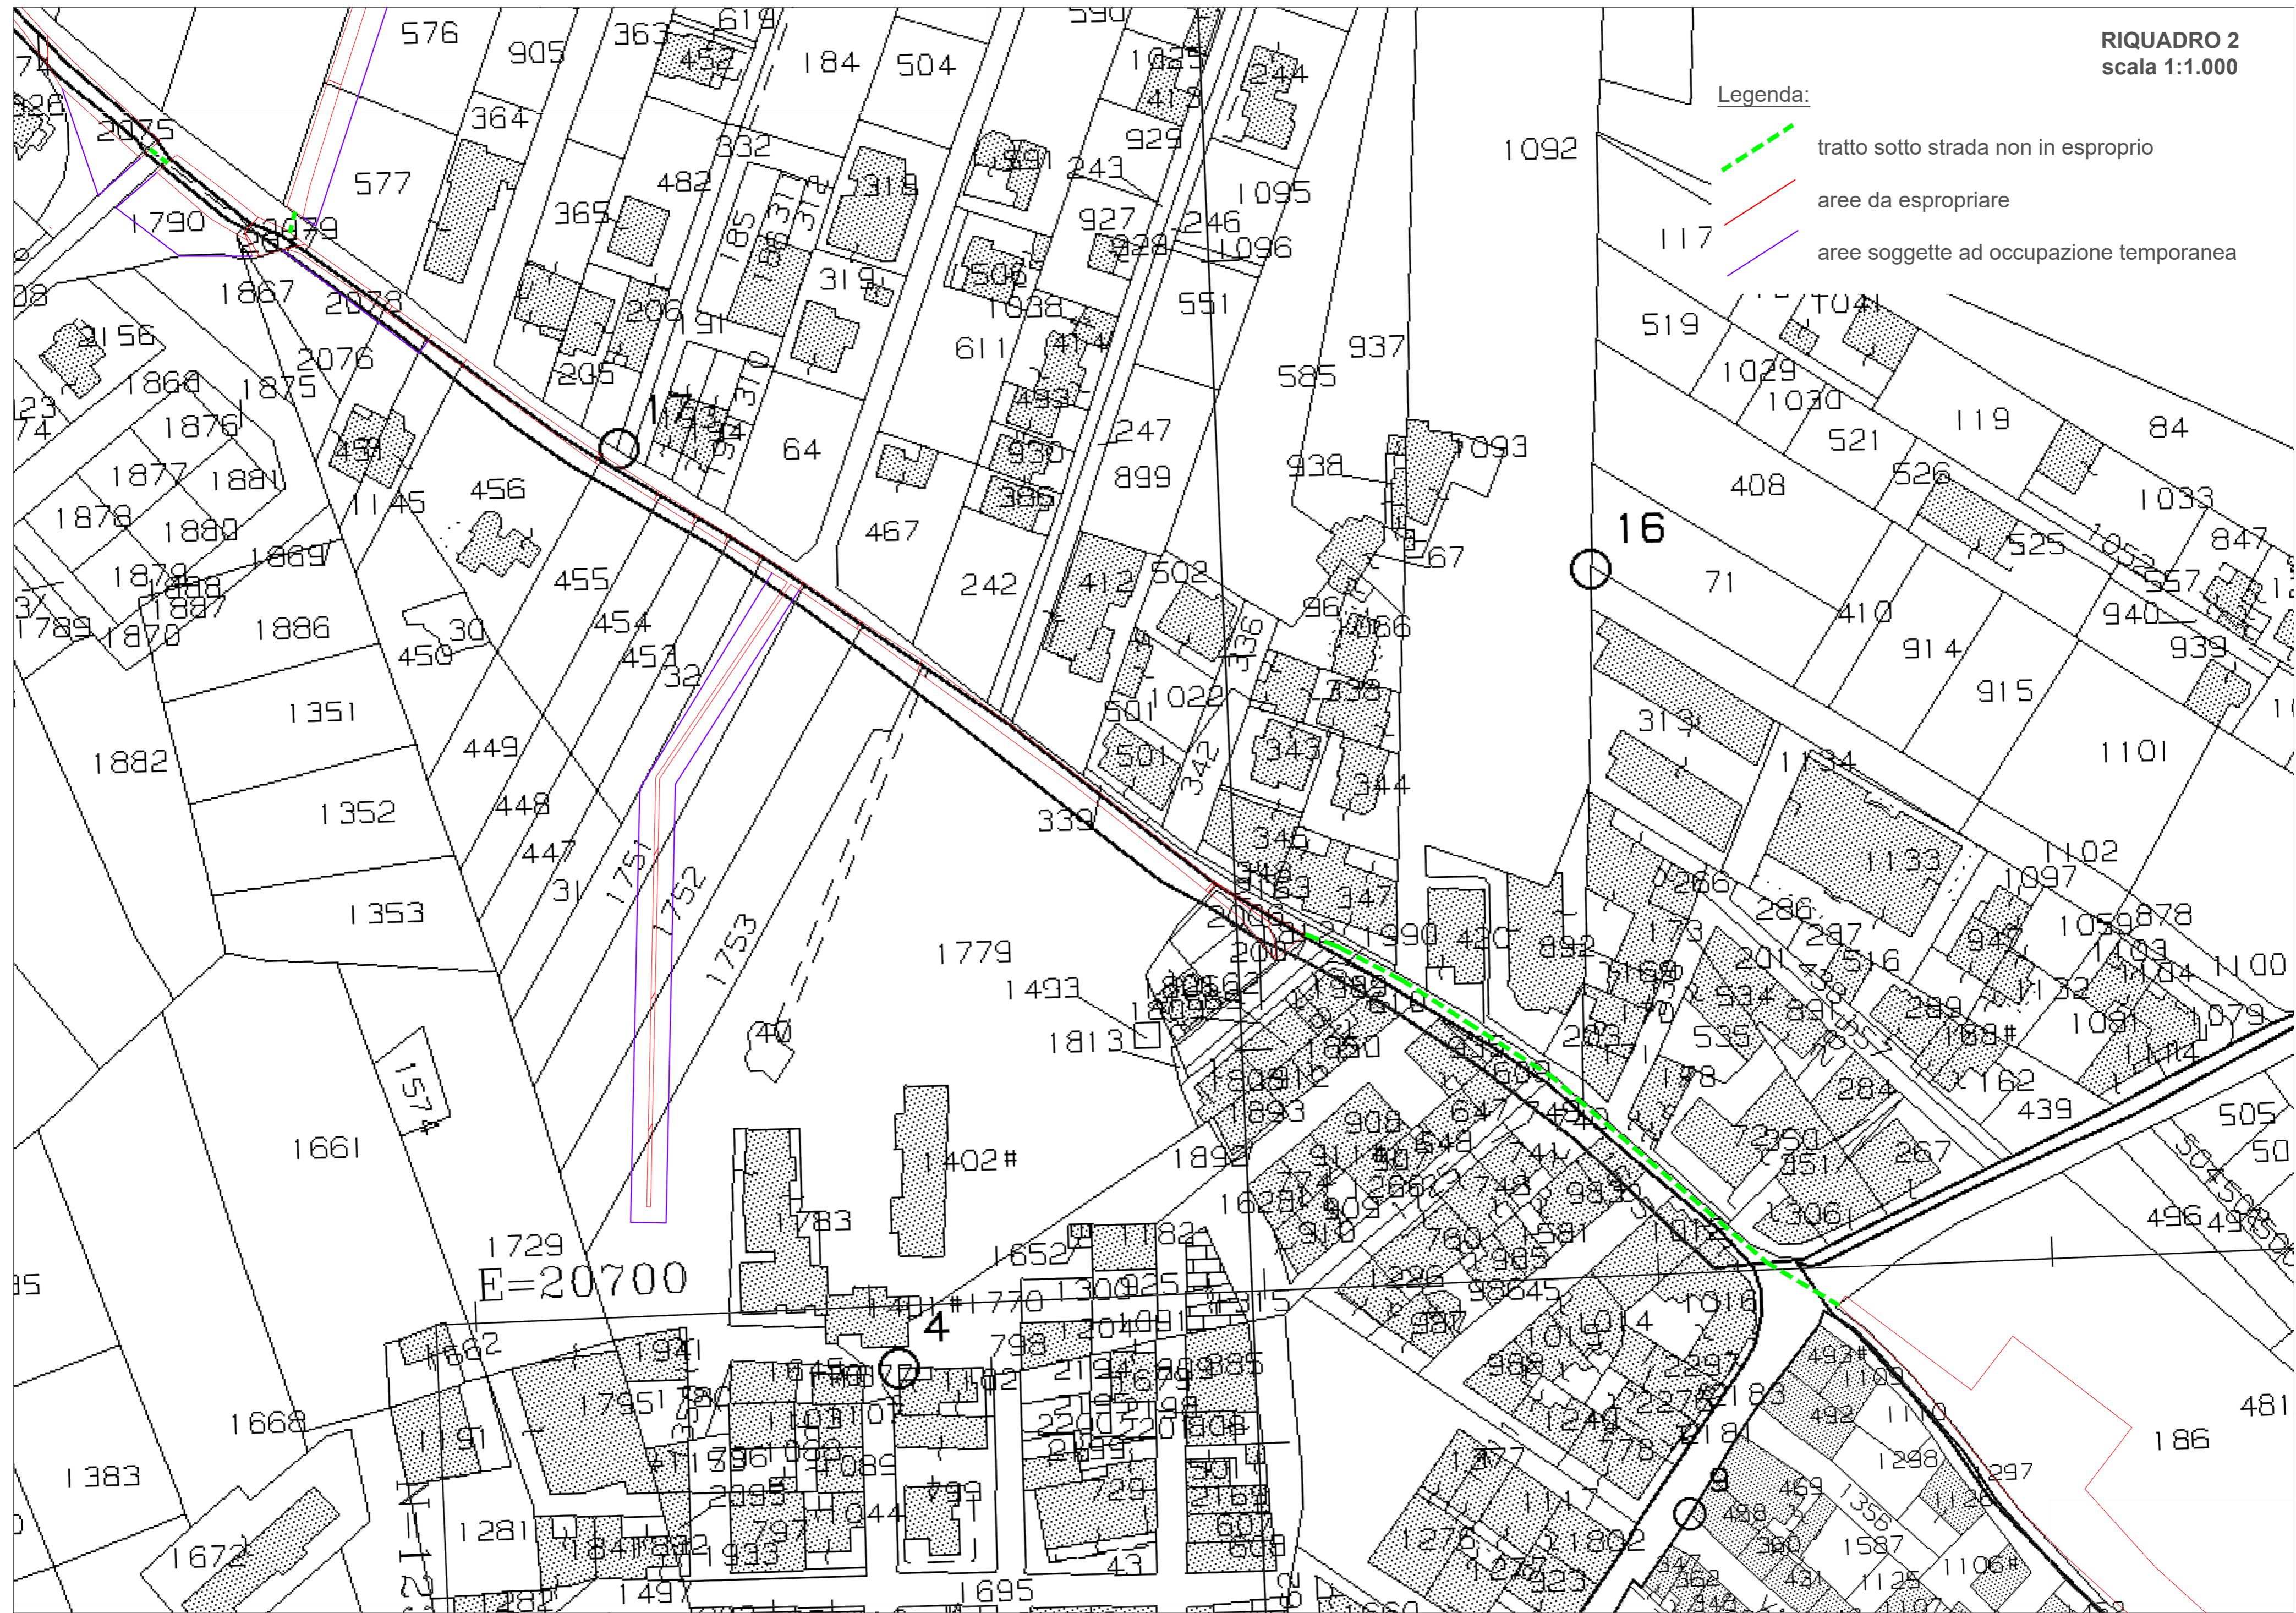

RIQUADRO 3

scala 1:1.000

Legenda

tratto sotto strada non in esproprio

aree da espropriare

aree soggette ad occupazione temporanea

391

tel. 06.66.66


1

23-Feb-2024 11:7:41
pratica⁴⁷Tal 10876/2024


Protocollo

Scala originale
e cornice 1940. 000

Dimension

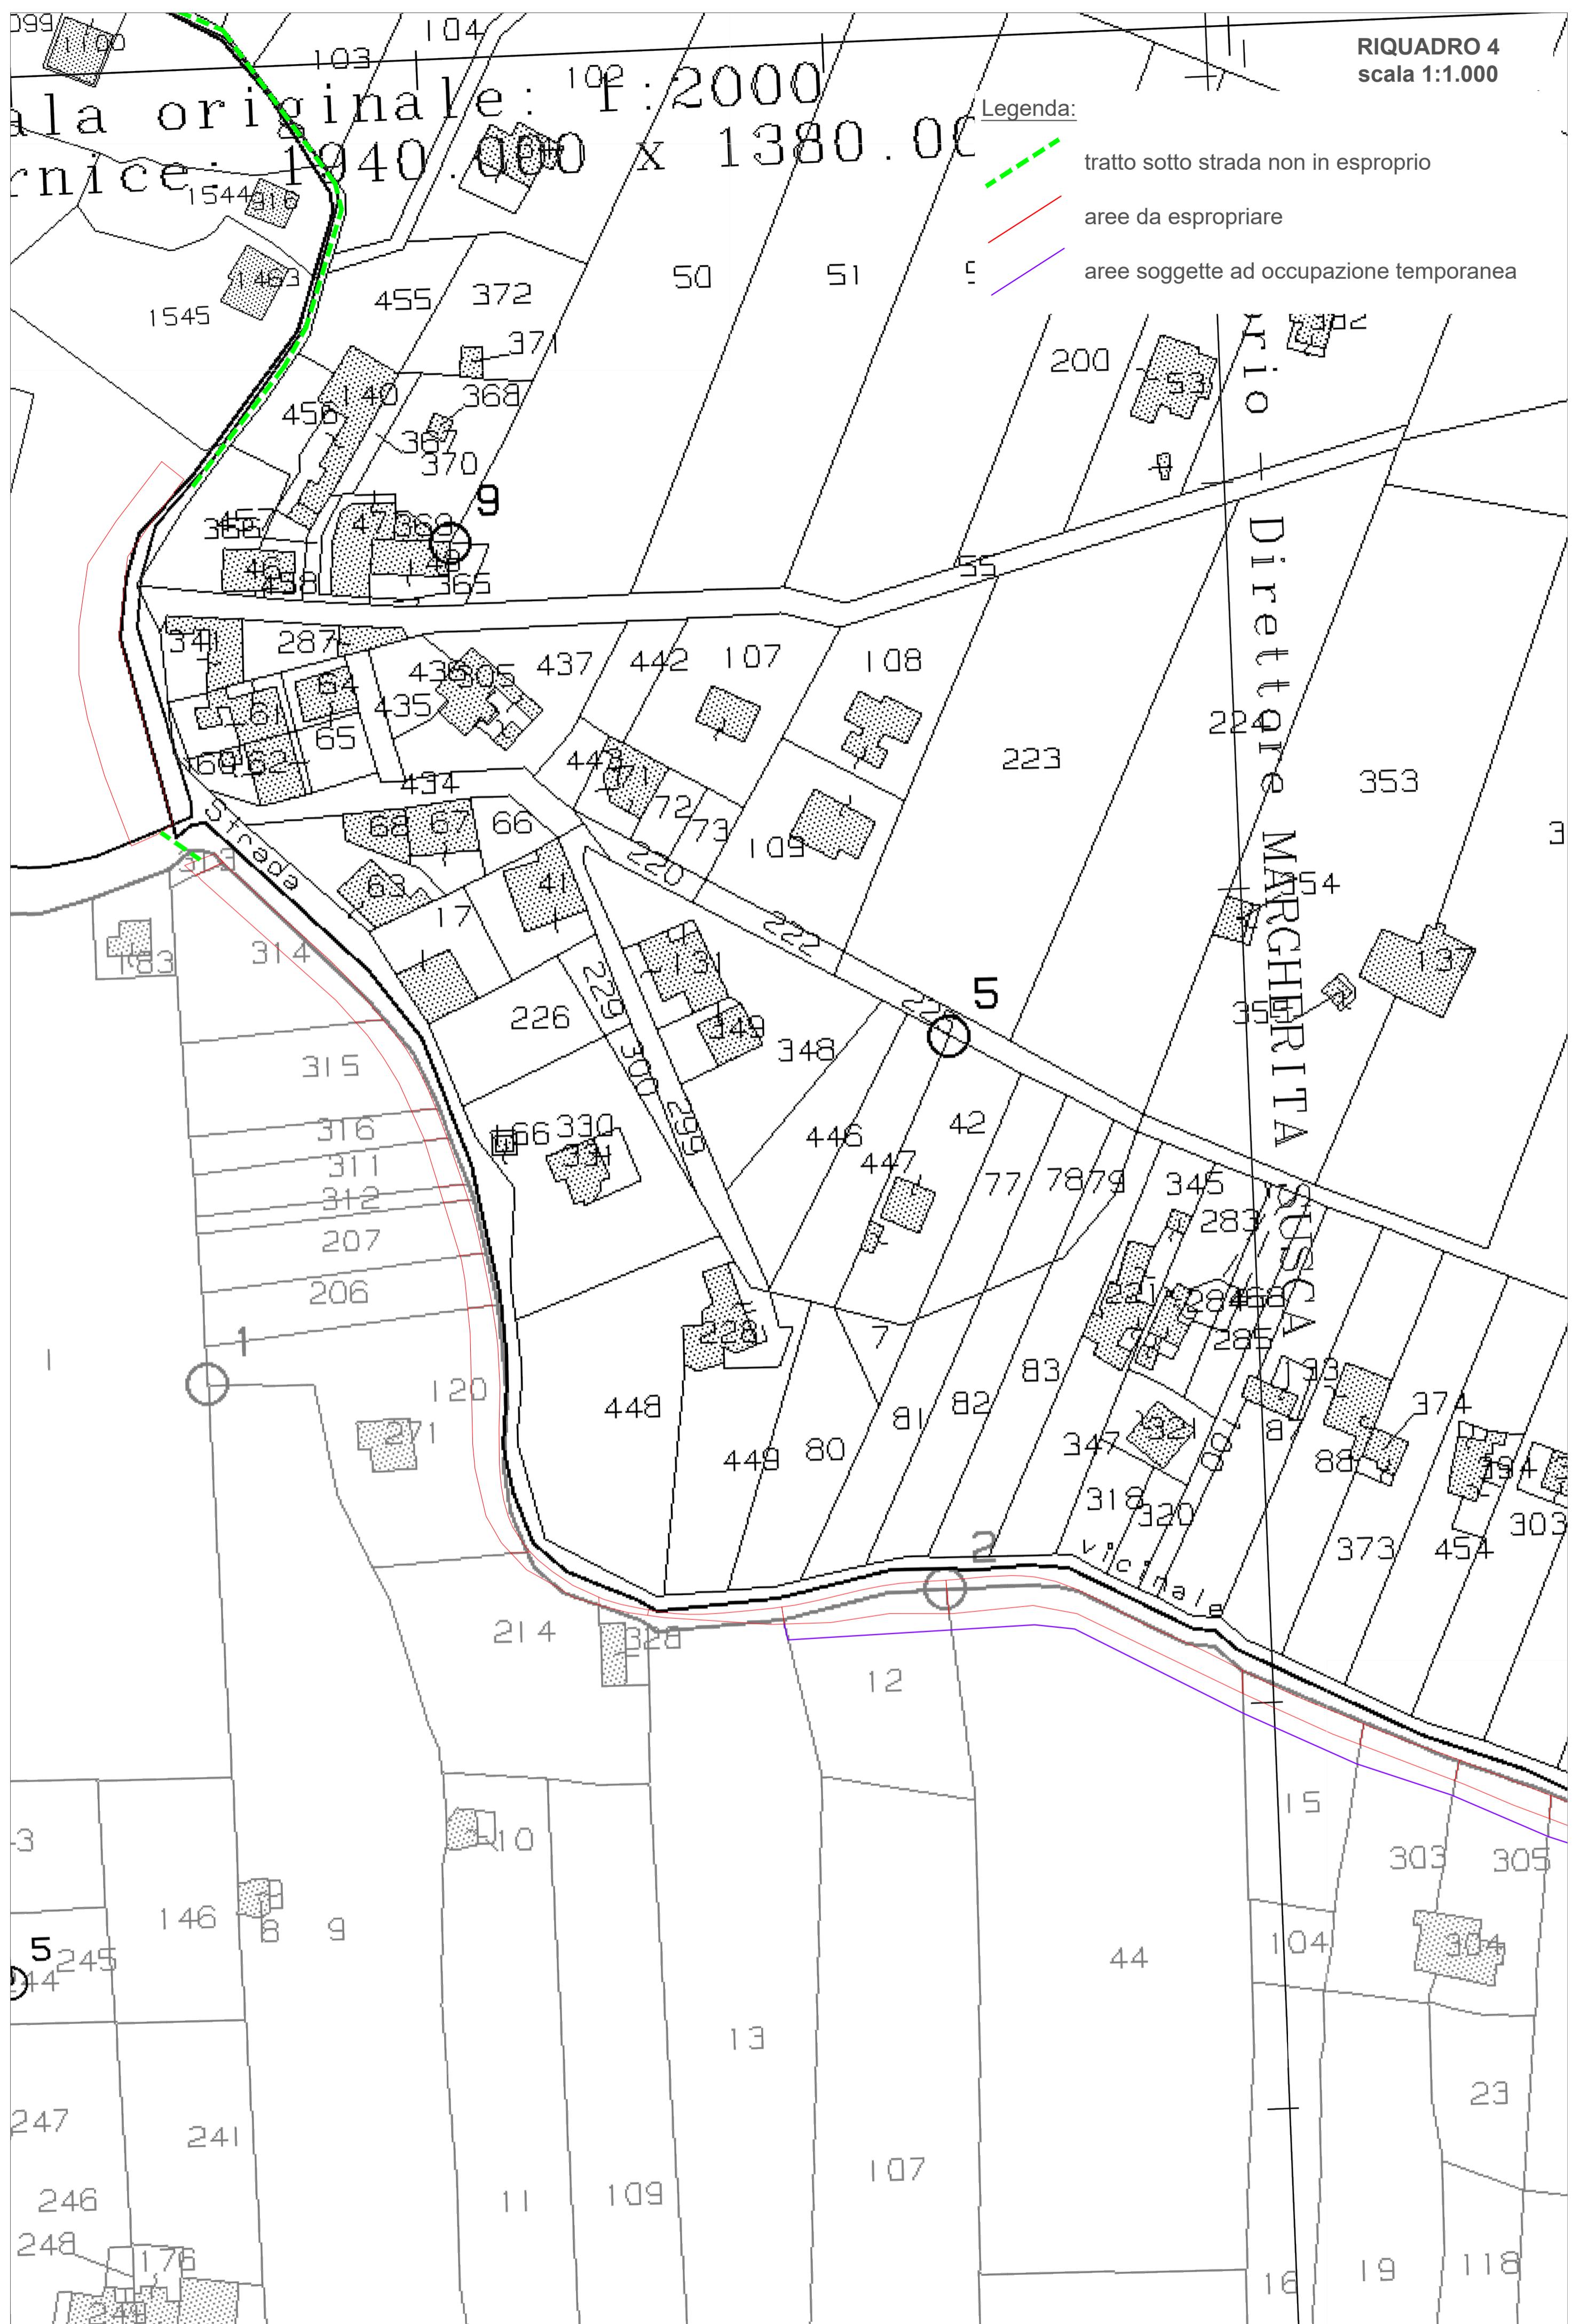

RIQUADRO 5
scala 1:1.000

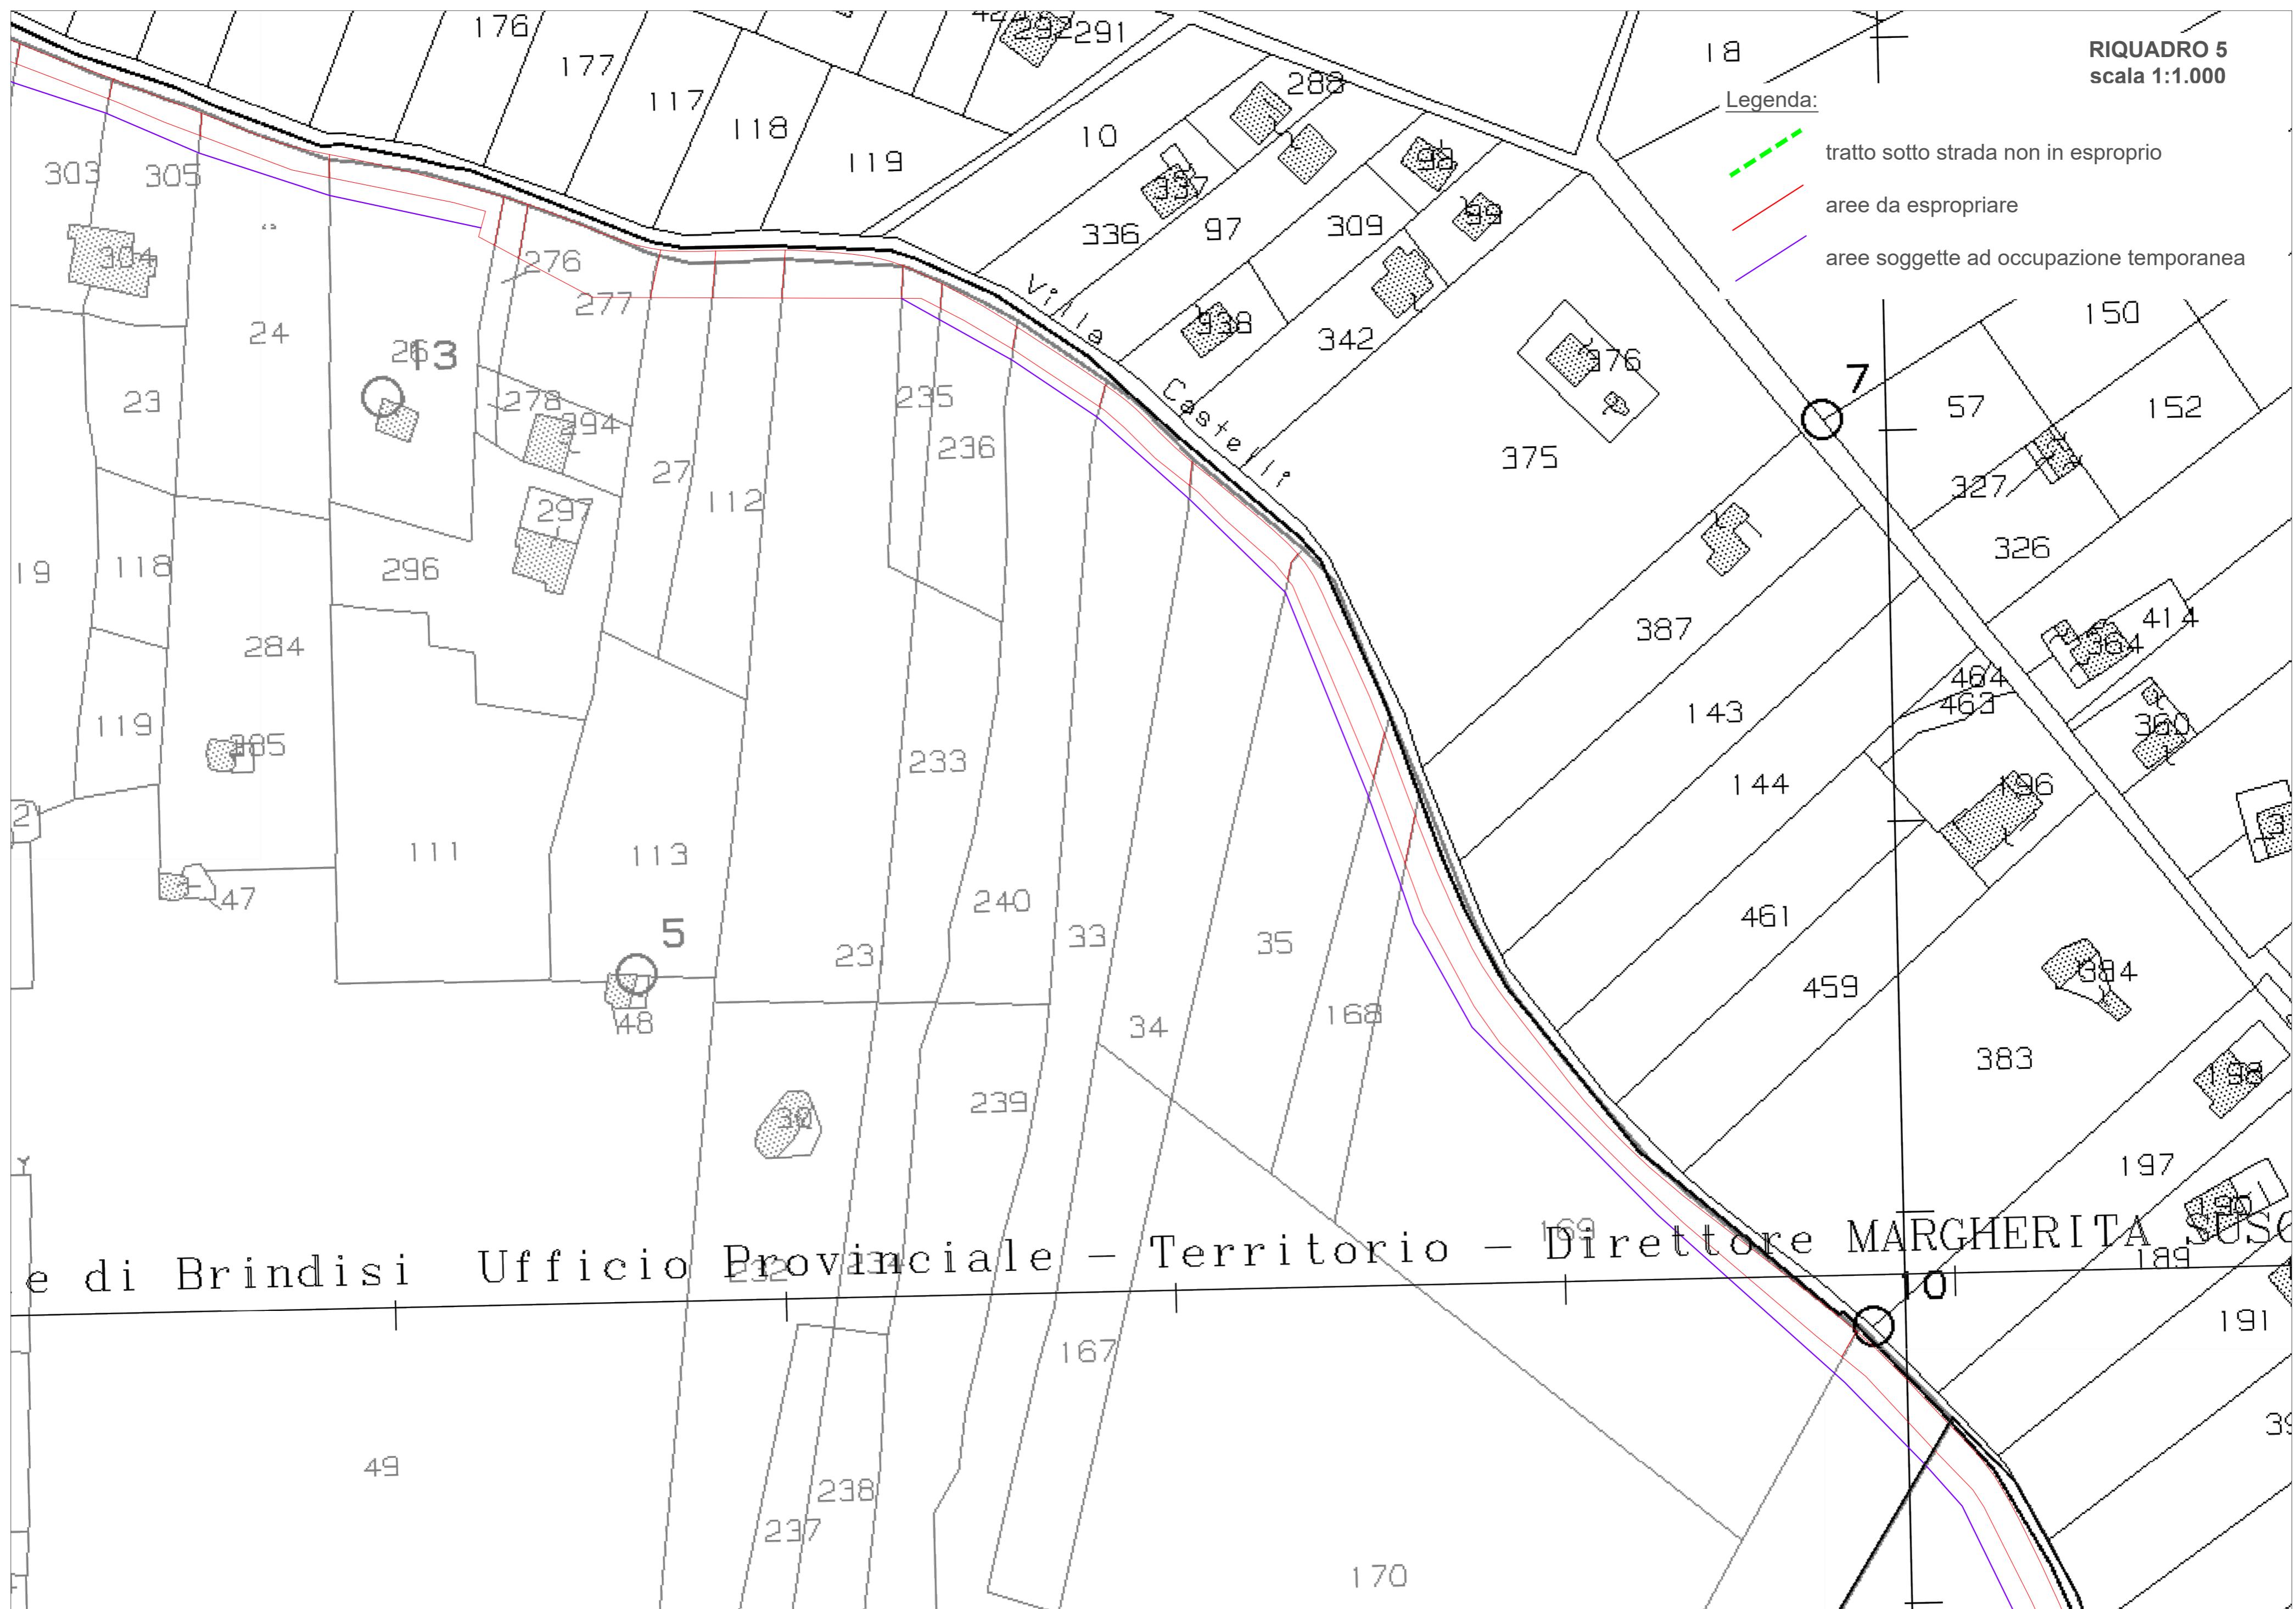

RIQUADRO 6
scala 1:1.000

