


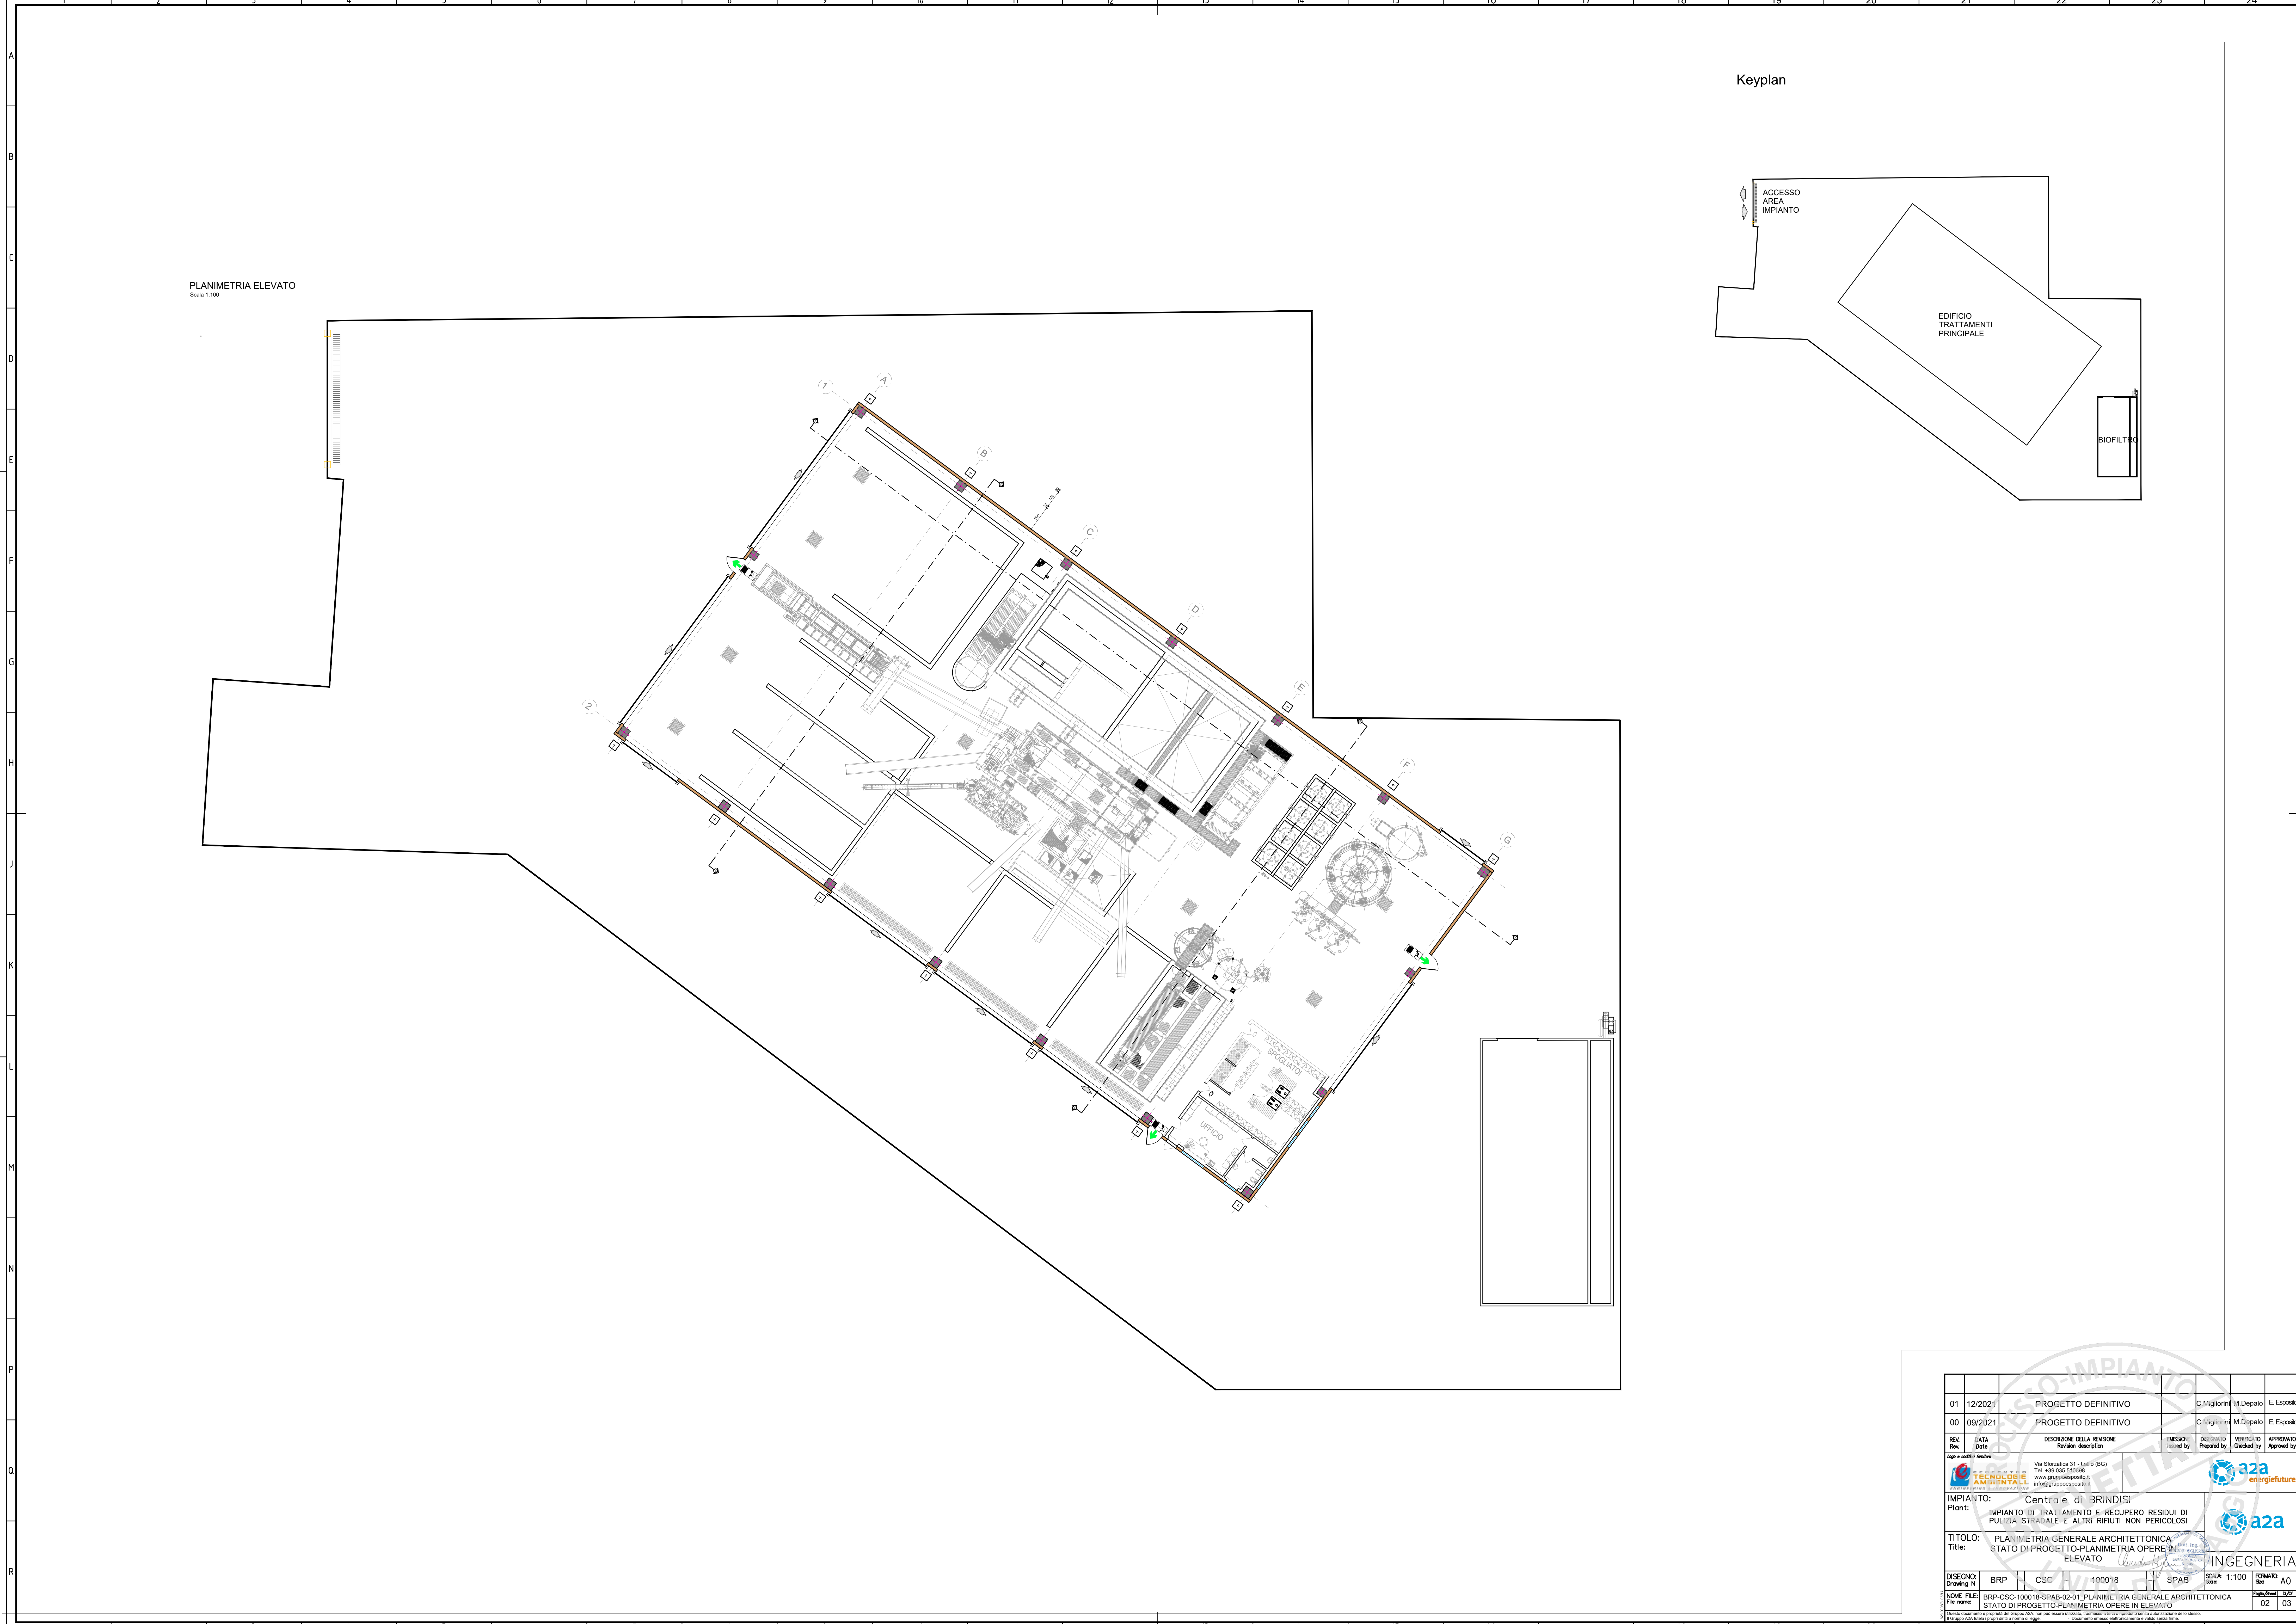

01	12/2021	PROGETTO DEFINITIVO		C. Migliorini	M. Depato	E. Esposito
00	09/2021	PROGETTO DEFINITIVO		C. Migliorini	M. Depato	E. Esposito
REV.	DATA	DESCRIZIONE DELLA REVISIONE		INVIATO	PREPARED	APPROVATO
Rev.	Date	Revision description		Issued by	Prepared by	Approved by
IMPIANTO: Centrale di BRINDISI						
Plant: IMPIANTO DI TRATTAMENTO E RECUPERO RESIDUI DI PULIZIA STRADALE E ALTRI RIFIUTI NON PERICOLOSI						
TITOLO: PLANIMETRIA GENERALE ARCHITETTONICA						
STATO DI PROGETTO-PLANIMETRIA OPERE IN ELEVATO						
DISEGNO:	BRP	CSC	100018	SPAB	SPAB	INGEGNERIA
Drawing N						
SCALE:	1:100					
Scale						
FORMATO:	A0					
Format						
FILE NAME:	BRP-CSC-100018-SPAB-02-01-PLANIMETRIA GENERALE ARCHITETTONICA					
File name	STATO DI PROGETTO-PLANIMETRIA OPERE IN ELEVATO					

02 03						