


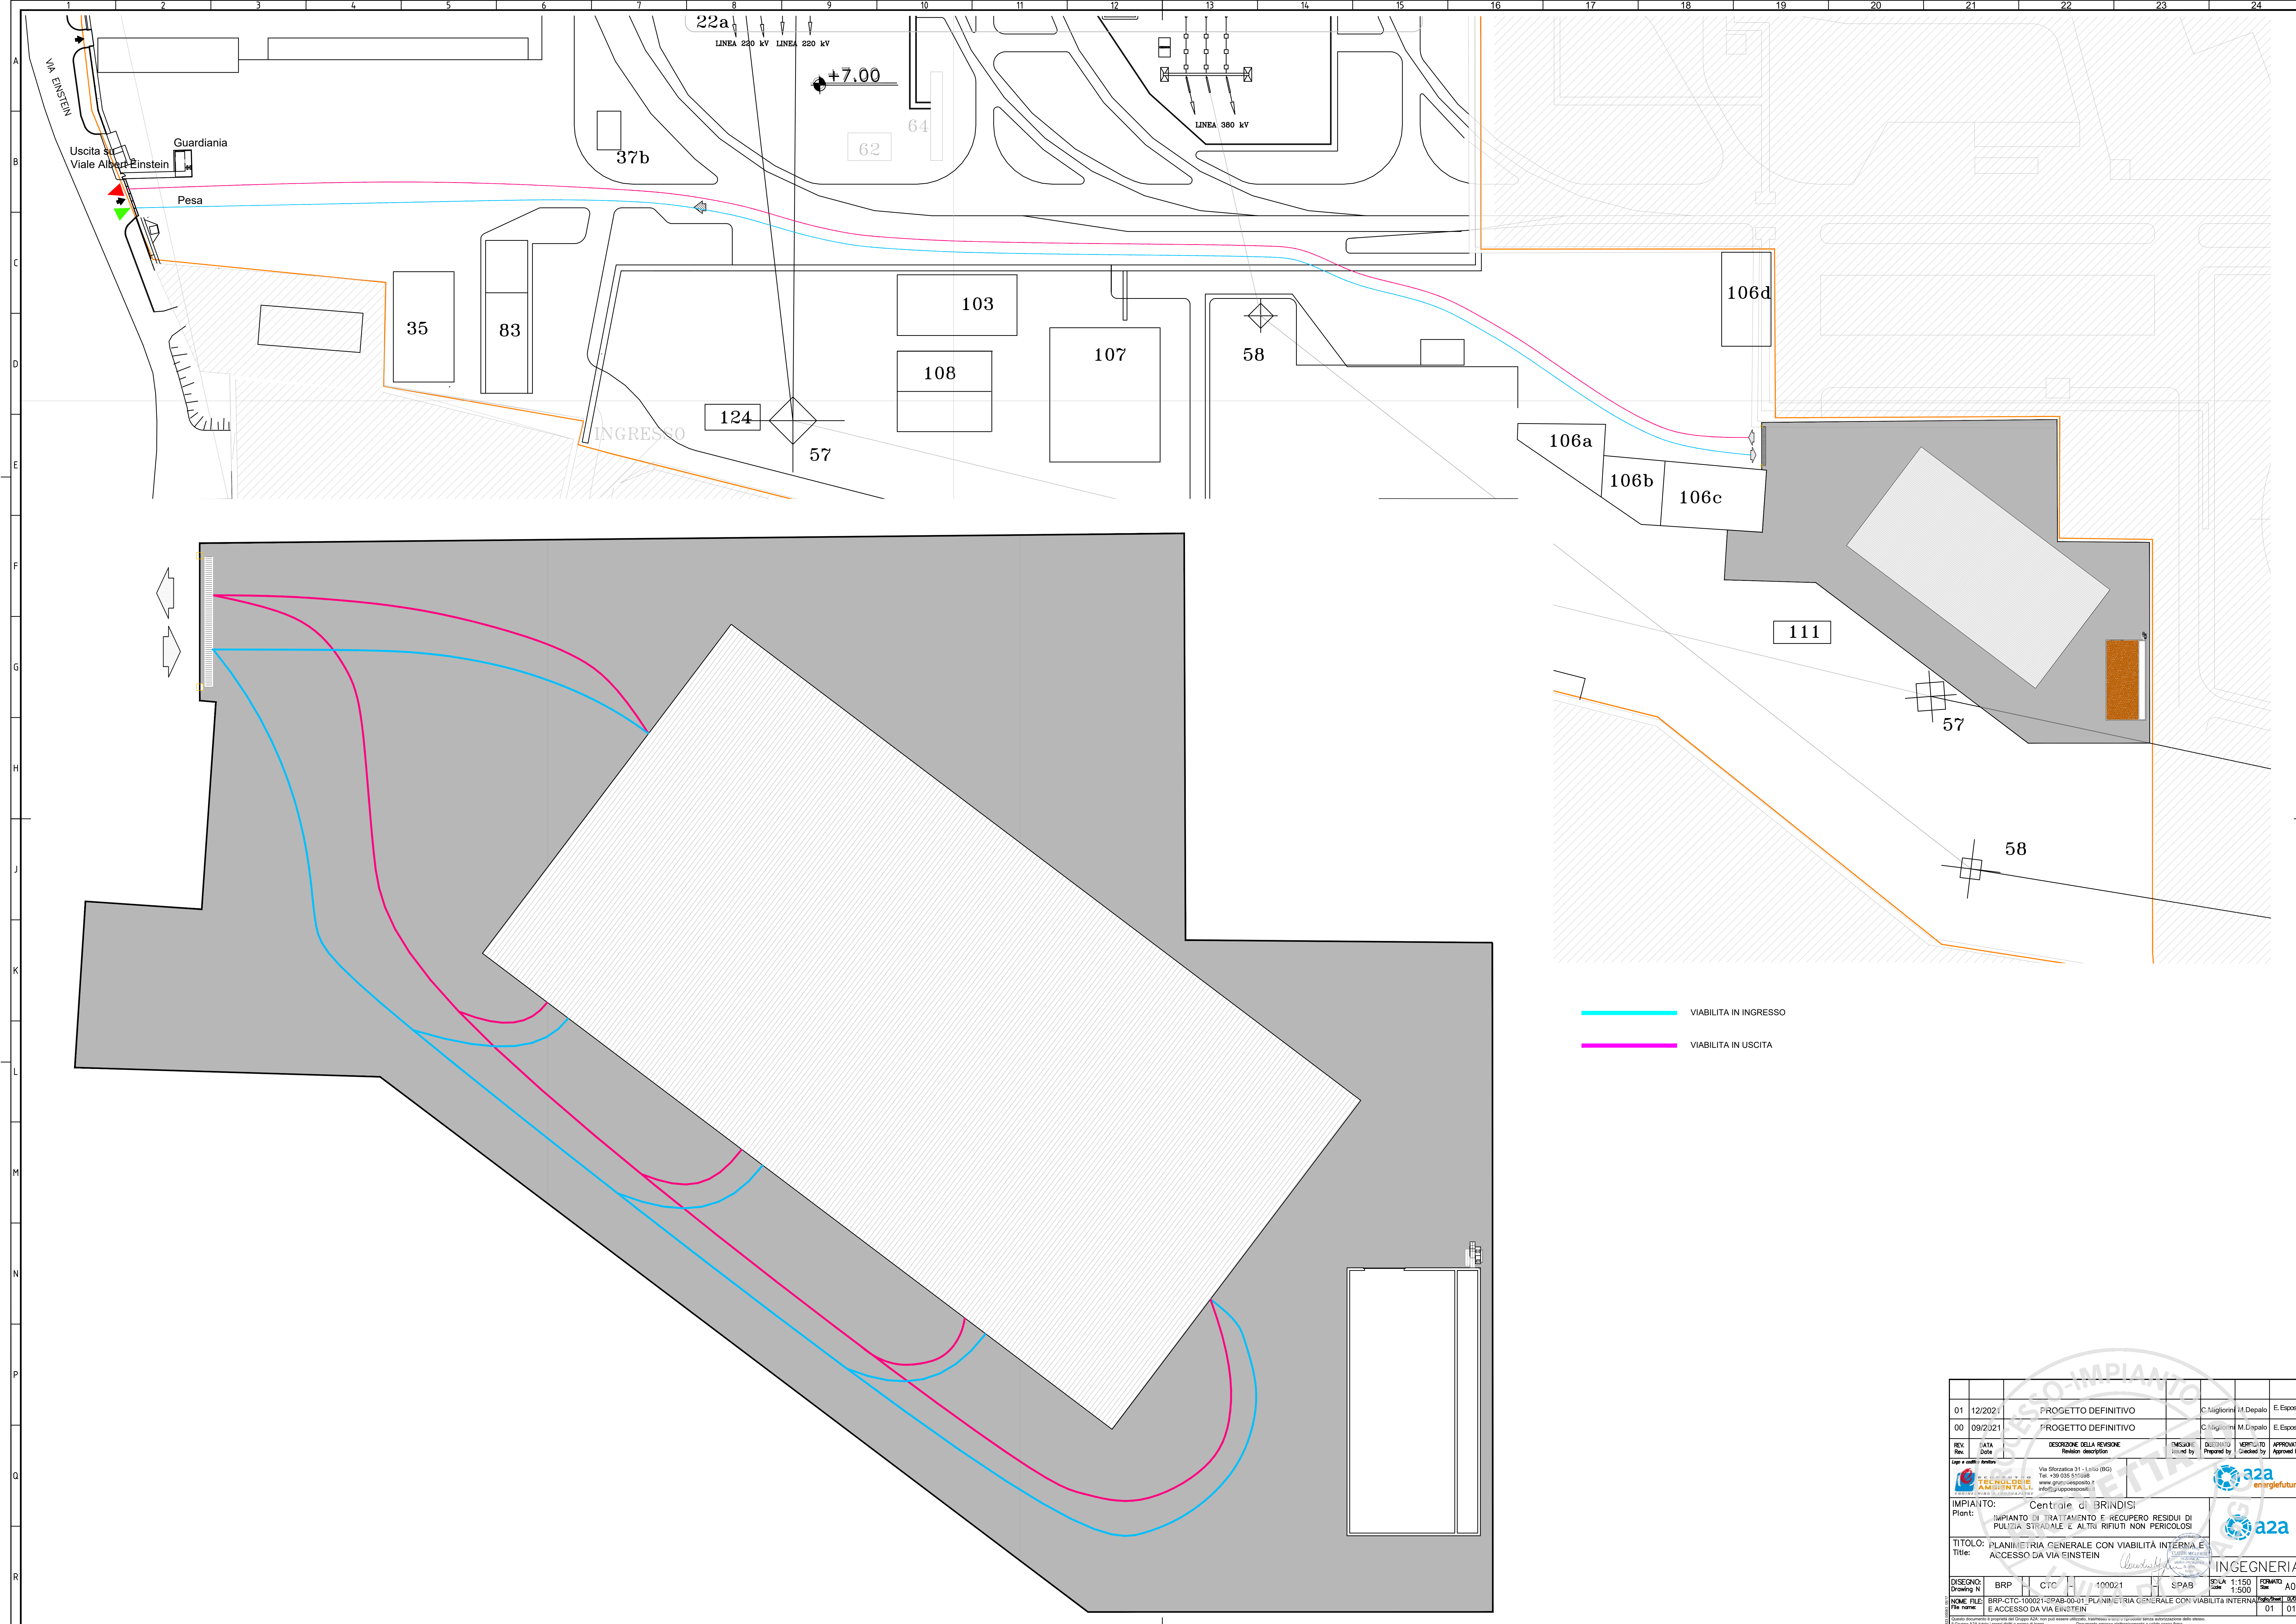

VIABILITA IN INGRESSO

VIABILITA IN USCITA

01	12/2021	PROGETTO DEFINITIVO	C. Migliorini, M. Depalo	E. Esposito	
00	09/2021	PROGETTO DEFINITIVO	C. Migliorini, M. Depalo	E. Esposito	
REV.	DATA	DESCRIZIONE DELLA REVISIONE	DISSEGNO	VERIFICATO	APPROVATO
Rev.	Date	Revision description	Drawn by	Checked by	Approved by

Via Sforzica 31 - Latis (BG)
Tel. +39 035 511048
www.gruppoesposito.it
info@gruppoesposito.it

a2a
energiefuture

IMPIANTO: Centrale di BRINDISI
Pianta: IMPIANTO DI TRATTAMENTO E RECUPERO RESIDUI DI PULIZIA STRADALE E ALTRI RIFIUTI NON PERICOLOSI
TITOLO: PLANIMETRIA GENERALE CON VIABILITA INTERNA E ACCESSO DA VIA EINSTEIN

DISEGNO: BRP - CTO - 100021 - SPAB
SCALA: 1:150
FORMATO: A0
NOME FILE: BRP-CTC-100021-SPAB-00-01 PLANIMETRIA GENERALE CON VIABILITA INTERNA E ACCESSO DA VIA EINSTEIN
01 01