

IMPIANTO DI RETE PER LA CONNESSIONE DI UN IMPIANTO DI PRODUZIONE DA FONTE SOLARE FOTOVOLTAICA AVENTE POTENZA PARI A 5330 kW

UBICATO NEL COMUNE DI BRINDISI (BR) LOCALITA' MASSERIA BARONI
FG. N. 99 PARTICELLE N. 8 - 96 - 72 - 69 - 117 - 97 - 16 - 17 - 90 - 70 - 71 - 73
94 - 108 - 2 - 93 - 75 - 77 - 116 - 76

PIANO TECNICO

DOCUMENTAZIONE GENERALE CABINE ELETTRICHE E DI CABINA DI CONSEGNA

IDENTIFICAZIONE ELABORATO

Livello Prog.	Codice Rintracciabilità	Tipo Doc.	N° Elaborato	N° Foglio	Tot. Fogli	NOME FILE	DATA	SCALA
PD	223885825	EG	PT04	I	3	AEPV33_PT04	FEB 2021	VARIE

REVISIONI

REV	DATA	DESCRIZIONE	ESEGUITO	VERIFICATO	APPROVATO
00	02/2021	PIANO TECNICO (RIF. AEPV33)	IVC	N/A	N/A
01	04/2021	INTEGRAZIONI PIANO TECNICO (RIF. AEPV33)	IVC	N/A	N/A

PROGETTAZIONE



MAYA ENGINEERING SRLS
C.F./P.IVA 08365980724
Dott. Ing. Vito Calio
Amministratore Unico
4, Via San Girolamo
70017 Putignano (BA)
PEC: vito.calio@ingpec.eu

MAYA ENGINEERING SRLS
4, Via San Girolamo
70017 Putignano (BA)
C.F./P.IVA 08365980724

(TIMBRO E FIRMA PER BENESTARE)

TECNICO SPECIALISTA

Dott. Ing. Vito Calio
4, Via San Girolamo
70017 Putignano (BA)
M.: + 39 328 4819015
E: v.calio@maya-eng.com
PEC: vito.calio@ingpec.eu



(TIMBRO E FIRMA PER BENESTARE)

GESTORE RETE ELETTRICA

e-distribuzione

(TIMBRO E FIRMA PER BENESTARE)

RICHIEDENTE

SALENTENERGY S.R.L.

Via Muggiano n.11


73056 TAVIRISANO (LE)

P.IVA: 04951330754

(TIMBRO E FIRMA PER BENESTARE)


CABINA DI CONSEGNA TIPO DG2092

PIANTA

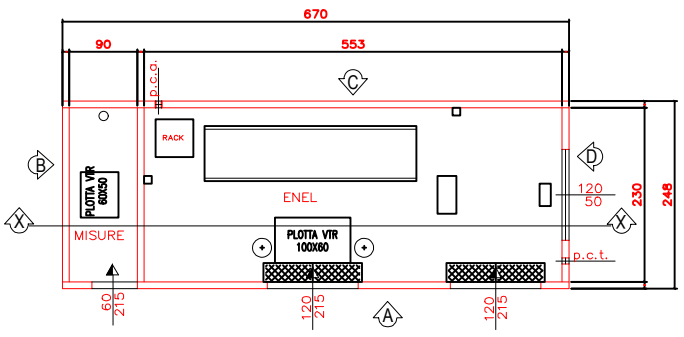


sezione X-X


PIANTA COPERTURA SP. CM. 9

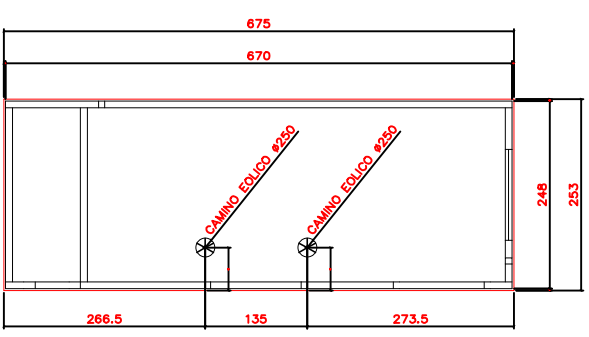


VISTA LATO A

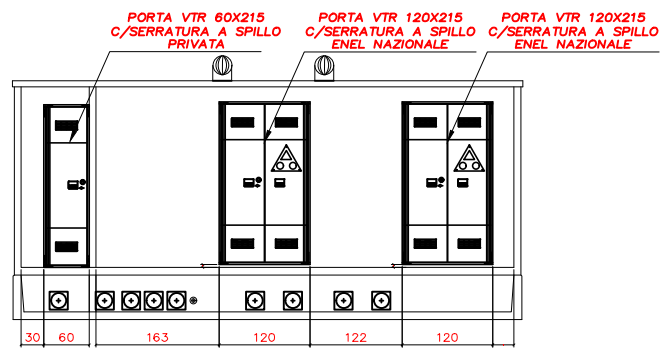


VISTA LATO B

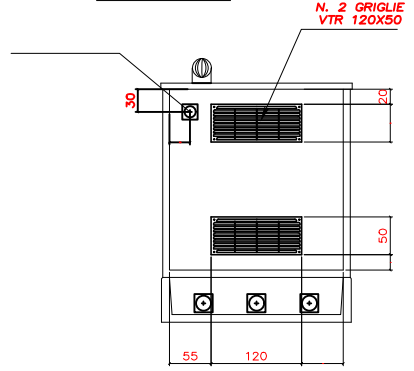

VISTA LATO C

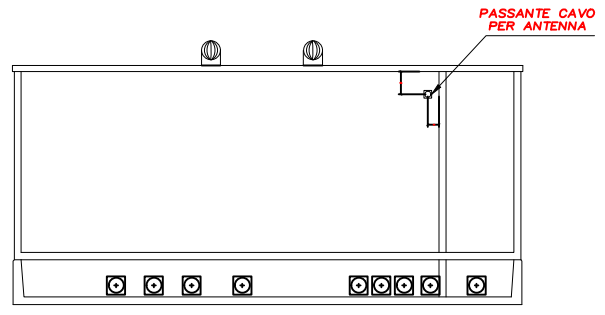


VISTA LATO D

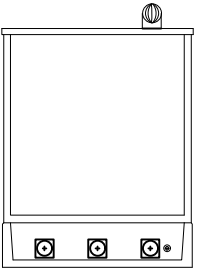

LEGENDA:

- PREFRATTURA $\varnothing 200$
- CONNETTORE DI TERRA

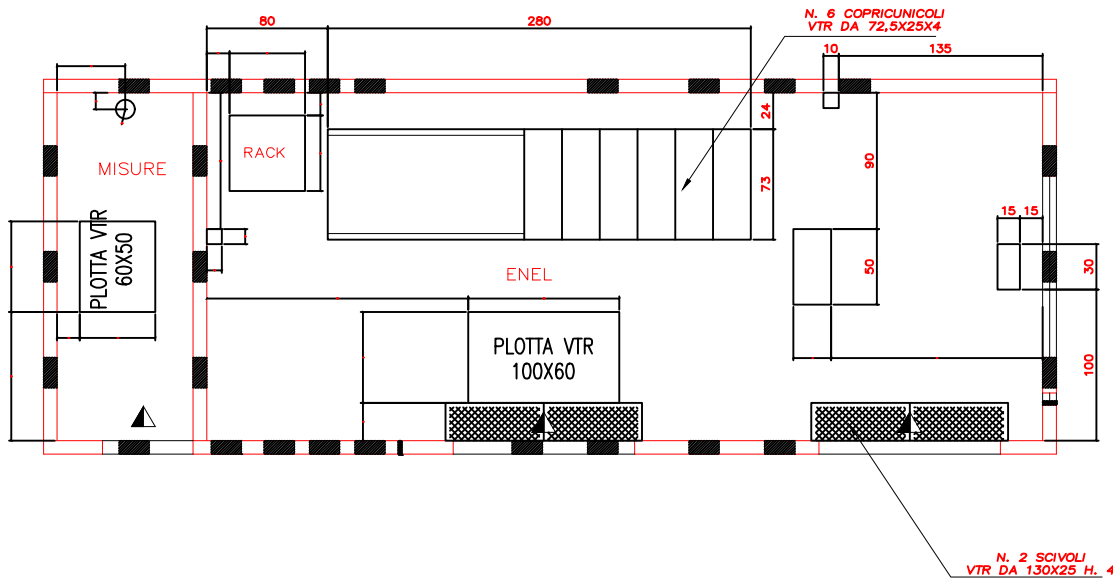


Rev No	Revision note	Date	Signature	Checked	Design By
01	PIANO TECNICO (Cod. Rintracciabilità 223885825)	02.2021	IVC	N/A	N/A

MAYA Engineering
Vito Calio'
Director
M: +39 328 4819015
E: v.calio@maya-eng.com

TITLE/SUBJECT
PROGETTO IMPIANTO FOTOVOLTAICO 5.330 KW
BRINDISI, CONTRADA MASSERIA BARONI FG. N. 99
Cabina di consegna

Date	Scale
02.2021	1:100
Version	Sheet
01	1
Maya Engineering Srls	

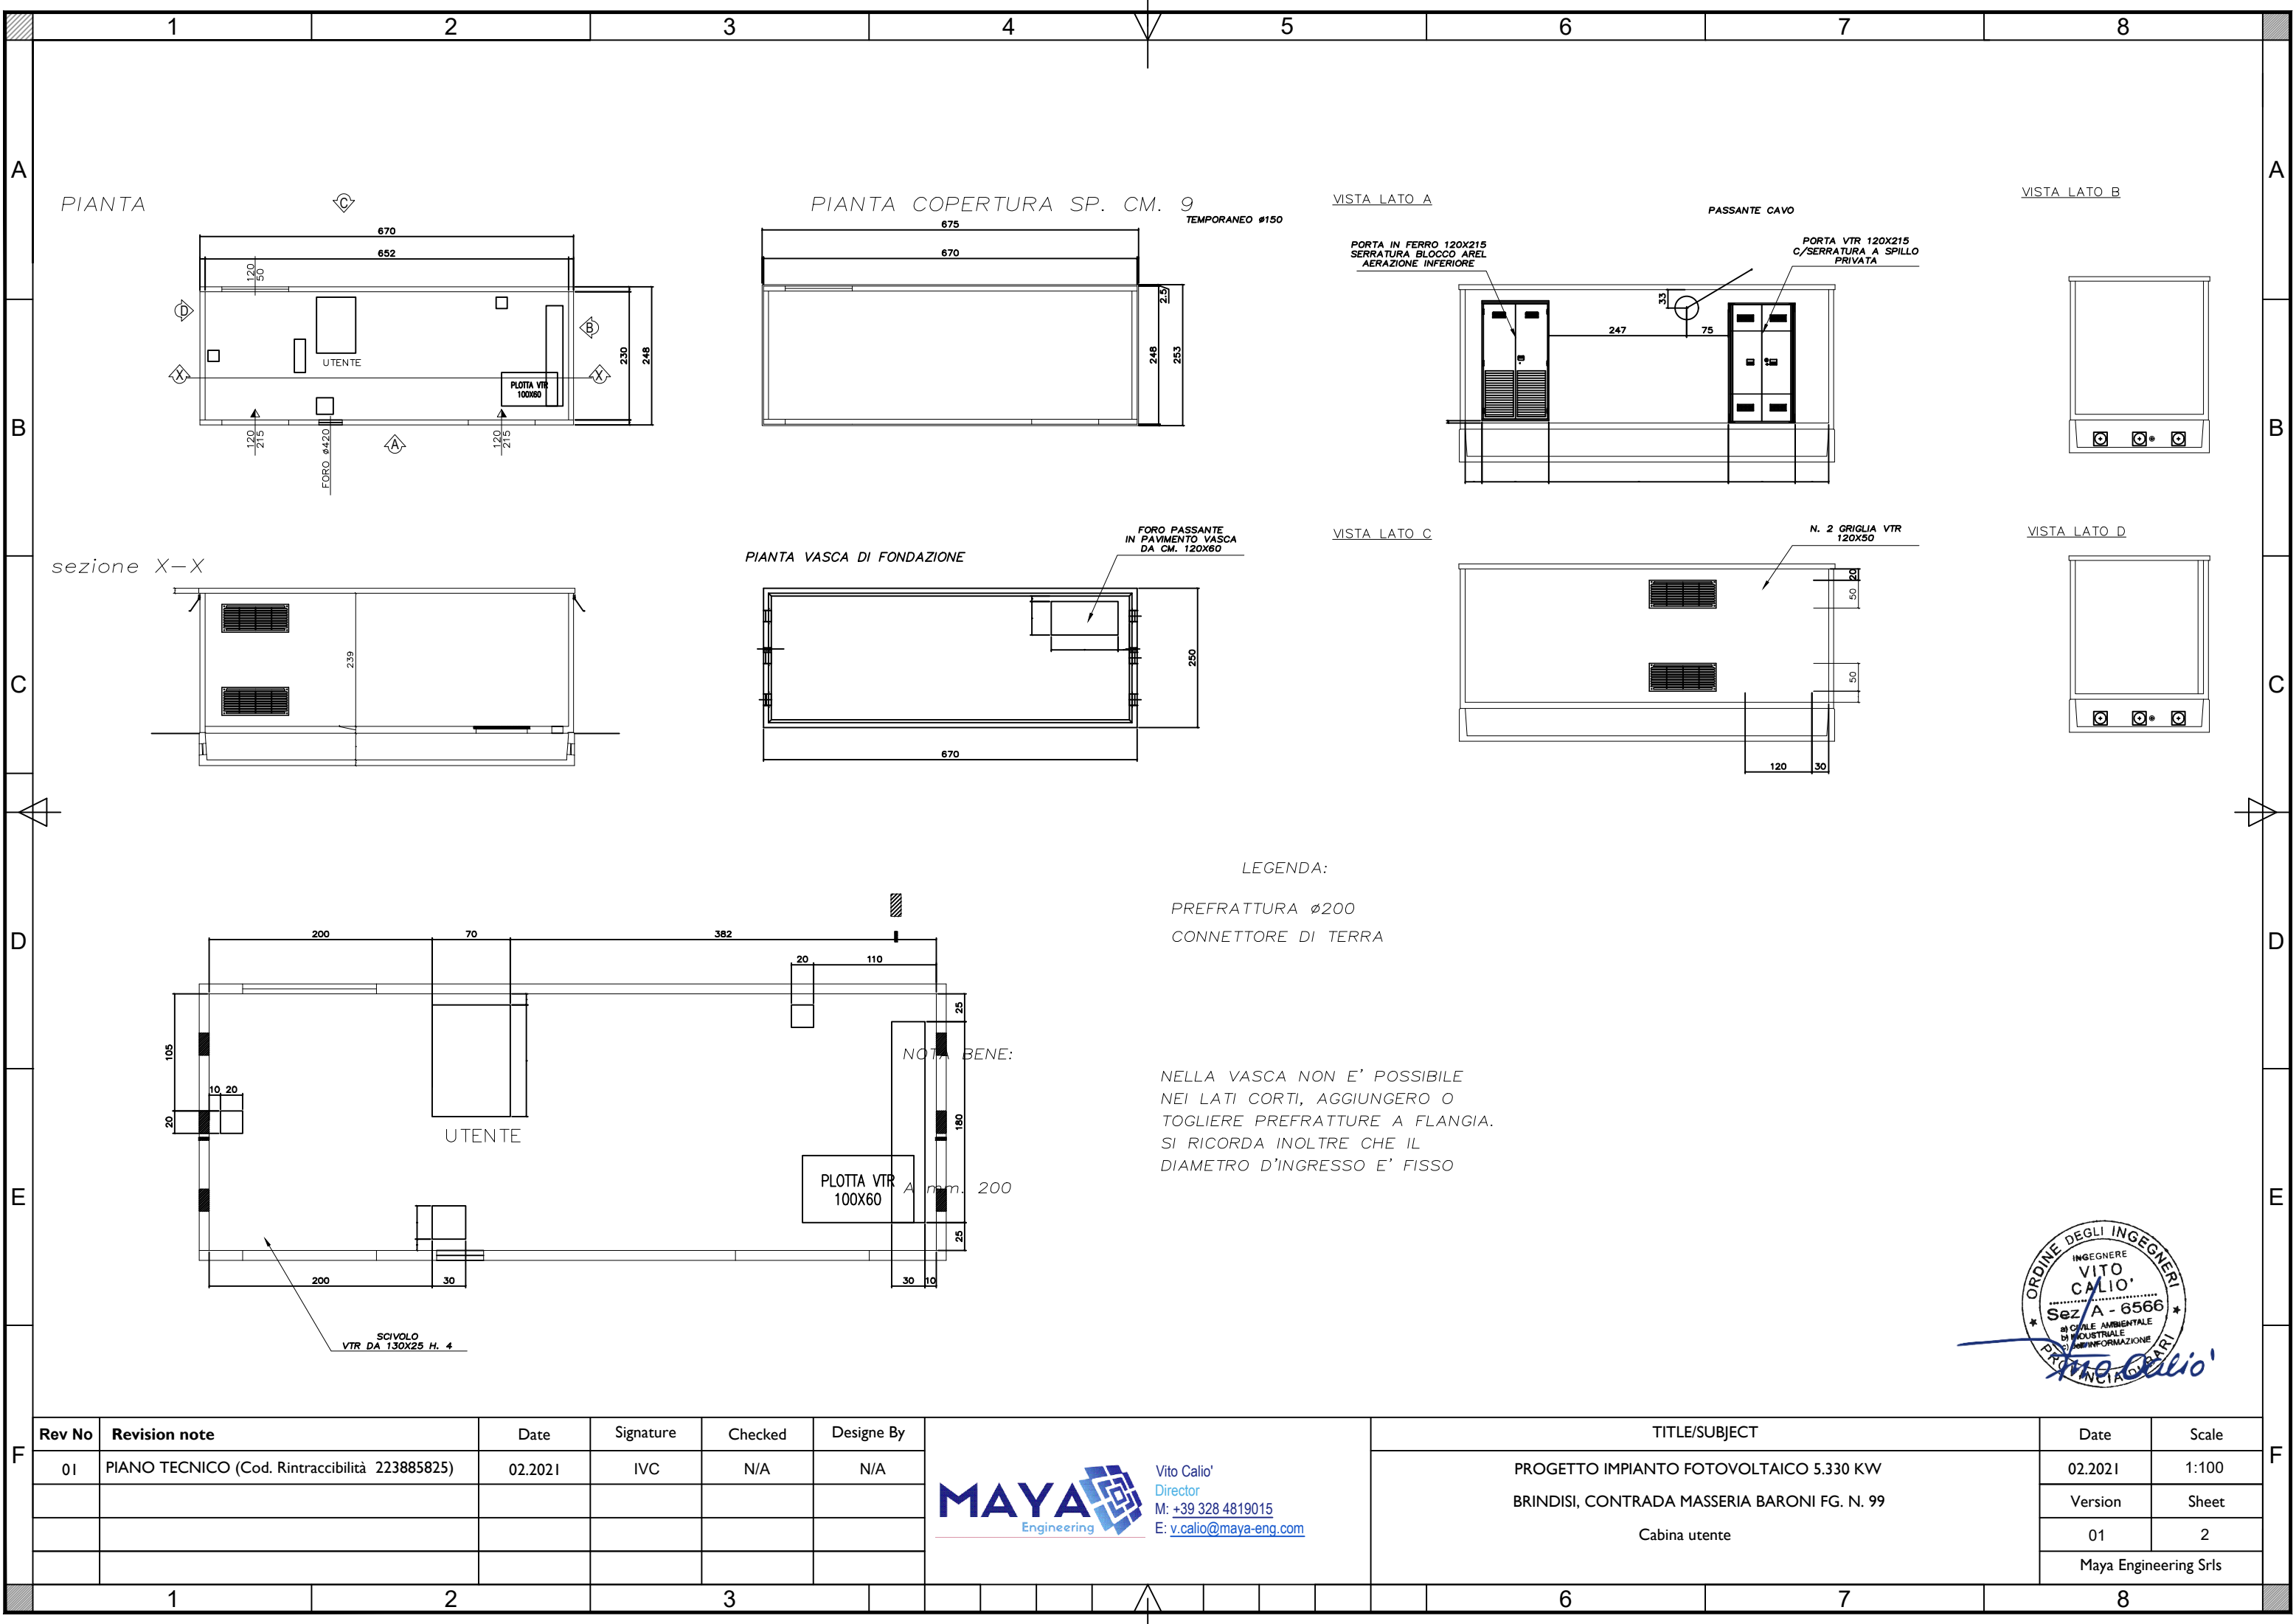

Rev No	Revision note	Date	Signature	Checked	Designe By	TITLE/SUBJECT		Date	Scale
								02.2021	1:100
						PROGETTO IMPIANTO FOTOVOLTAICO 5.330 KW		Version	Sheet
						BRINDISI, CONTRADA MASSERIA BARONI FG. N. 99		01	2
						Cabina utente		Maya Engineering Srls	

MAYAEngineering

Vito Calio'
Director
M: +39 328 4819015
E: v.calio@maya-eng.com

