

IMPIANTO DI RETE PER LA CONNESSIONE DI UN IMPIANTO DI PRODUZIONE DA FONTE SOLARE FOTOVOLTAICA AVENTE POTENZA PARI A 5330 kW

UBICATO NEL COMUNE DI BRINDISI (BR) LOCALITA' MASSERIA BARONI
FG. N. 99 PARTICELLE N. 8 - 96 - 72 - 69 - 117 - 97 - 16 - 17 - 90 - 70 - 71 - 73
94 - 108 - 2 - 93 - 75 - 77 - 116 - 76

PIANO TECNICO

DOCUMENTAZIONE GENERALE RAPPRESENTAZIONE GEOREFERENZIATA SU CTR DELLA LINEA ELETTRICA DA REALIZZARE

IDENTIFICAZIONE ELABORATO

Livello Prog.	Codice Rintracciabilità	Tipo Doc.	N° Elaborato	N° Foglio	Tot. Fogli	NOME FILE	DATA	SCALA
PD	223885825	EG	PT I I	I	2	AEPV33_PT I I	FEB 2021	-:-

REVISIONI

REV	DATA	DESCRIZIONE	ESEGUITO	VERIFICATO	APPROVATO
00	02/2021	PIANO TECNICO (RIF. AEPV33)	IVC	N/A	N/A
01	04/2021	INTEGRAZIONI PIANO TECNICO (RIF. AEPV33)	IVC	N/A	N/A

PROGETTAZIONE



MAYA ENGINEERING SRLS
C.F./P.IVA 08365980724
Dott. Ing. Vito Calio
Amministratore Unico
4, Via San Girolamo
70017 Putignano (BA)
PEC: vito.calio@ingpec.eu

MAYA ENGINEERING SRLS
4, Via San Girolamo
70017 Putignano (BA)
C.F./P.IVA 08365980724

(TIMBRO E FIRMA PER BENESTARE)

TECNICO SPECIALISTA

Dott. Ing. Vito Calio
4, Via San Girolamo
70017 Putignano (BA)
M.: + 39 328 4819015
E: v.calio@maya-eng.com
PEC: vito.calio@ingpec.eu



(TIMBRO E FIRMA PER BENESTARE)

GESTORE RETE ELETTRICA

e-distribuzione

(TIMBRO E FIRMA PER BENESTARE)

RICHIEDENTE


SALENTENERGY S.R.L.

Via Muggiano n.11

73056 TAVIRISANO (LE)

P.IVA: 04951330754

(TIMBRO E FIRMA PER BENESTARE)

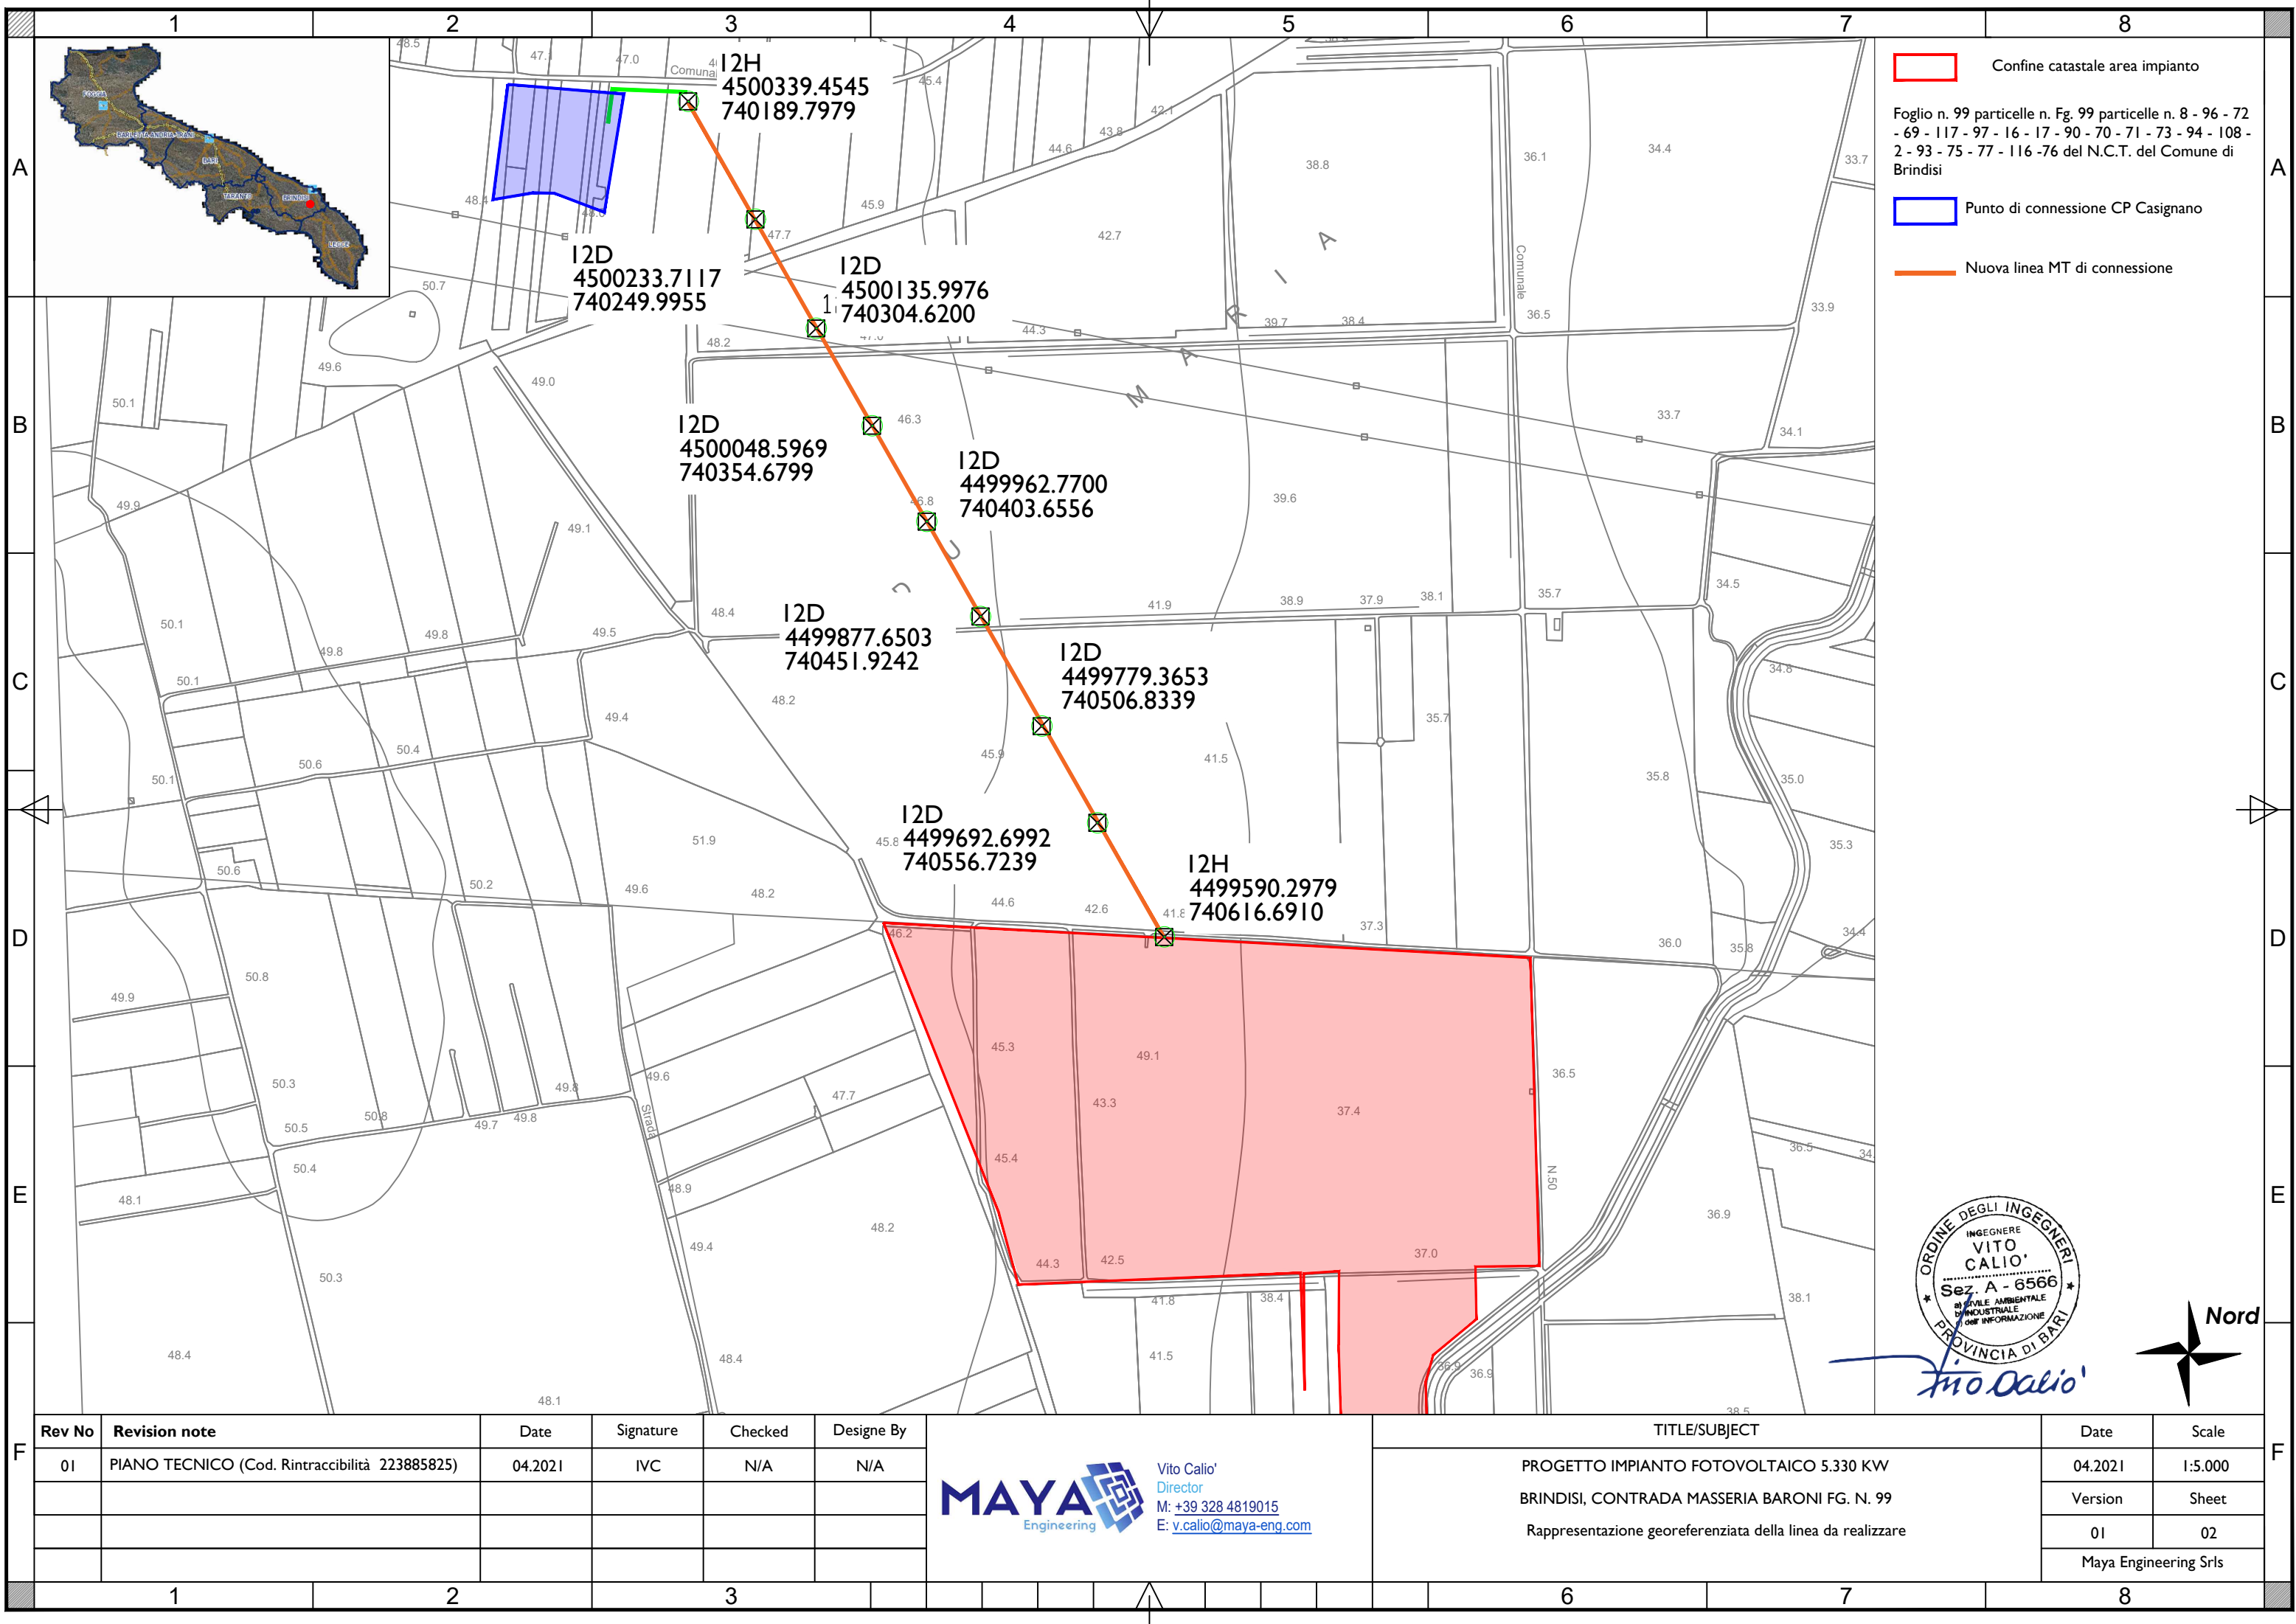

Confine catastale area impianto

Foglio n. 99 particelle n. 8 - 96 - 72 - 69 - 117 - 97 - 16 - 17 - 90 - 70 - 71 - 73 - 94 - 108 - 2 - 93 - 75 - 77 - 116 - 76 del N.C.T. del Comune di Brindisi

Punto di connessione CP Casignano

Nuova linea MT di connessione



Rev No	Revision note	Date	Signature	Checked	Design By	TITLE/SUBJECT		Date	Scale
01	PIANO TECNICO (Cod. Rintracciabilità 223885825)	04.2021	IVC	N/A	N/A	PROGETTO IMPIANTO FOTOVOLTAICO 5.330 KW		04.2021	1:5.000
						BRINDISI, CONTRADA MASSERIA BARONI FG. N. 99		Version	Sheet
						Rappresentazione georeferenziata della linea da realizzare		01	02
								Maya Engineering Srls	

MAYAEngineering

Vito Calio'DirectorM: +39 328 4819015E: v.calio@maya-eng.com