




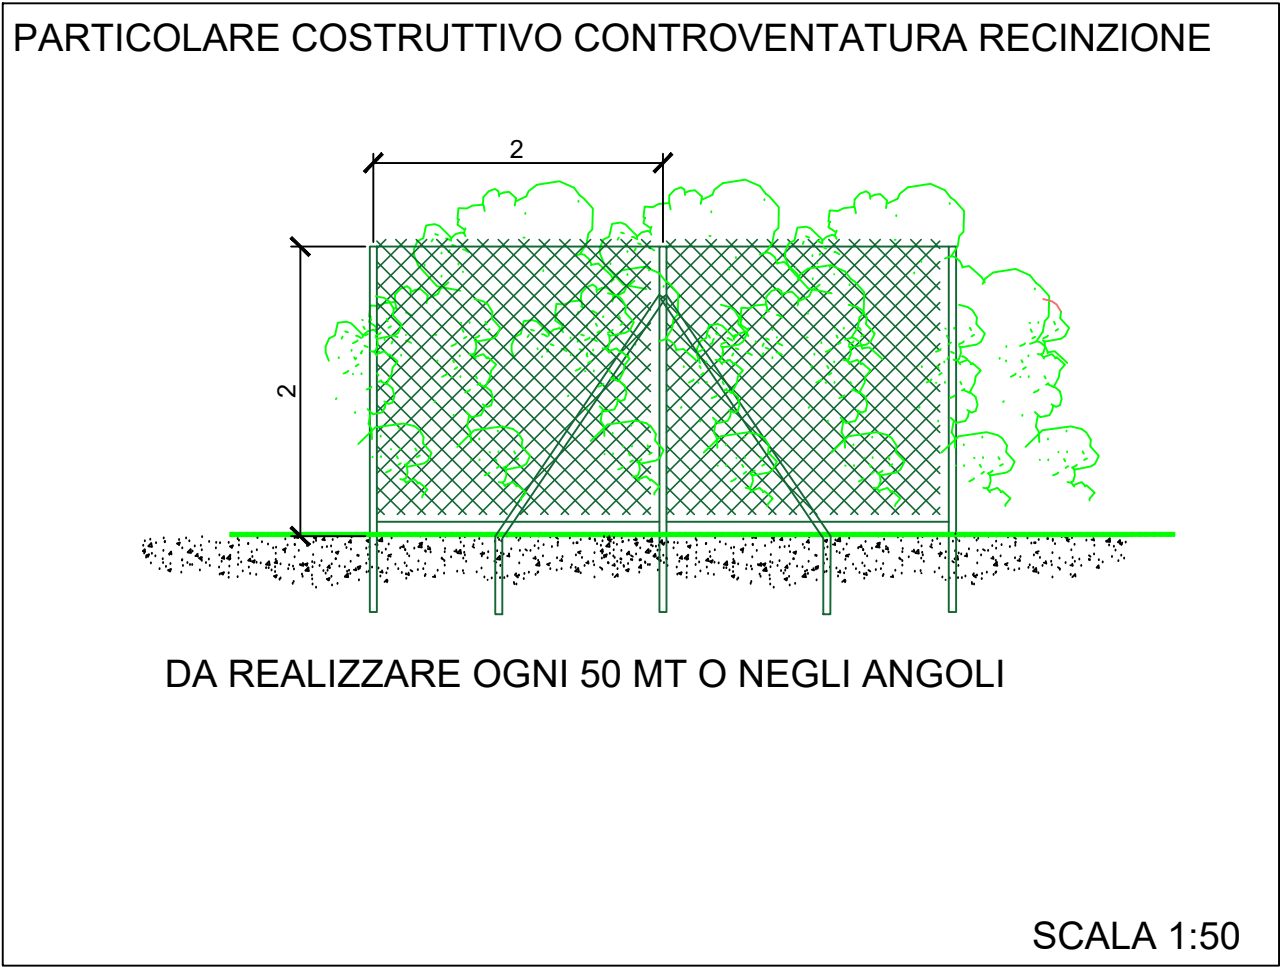

LEGENDA	
	Recinzione
	Viabilità principale come da particolare
	Viabilità di servizio in terra battuta
	Confine Catastale
	Limite area installazione
	Cancello di ingresso
	Tracker da 112 moduli FV n. 4 stringa da 28 moduli
	Cabina trasformazione sottocampi
	Cabina Uffici e deposito
	Cabina Smistamento Parallelo

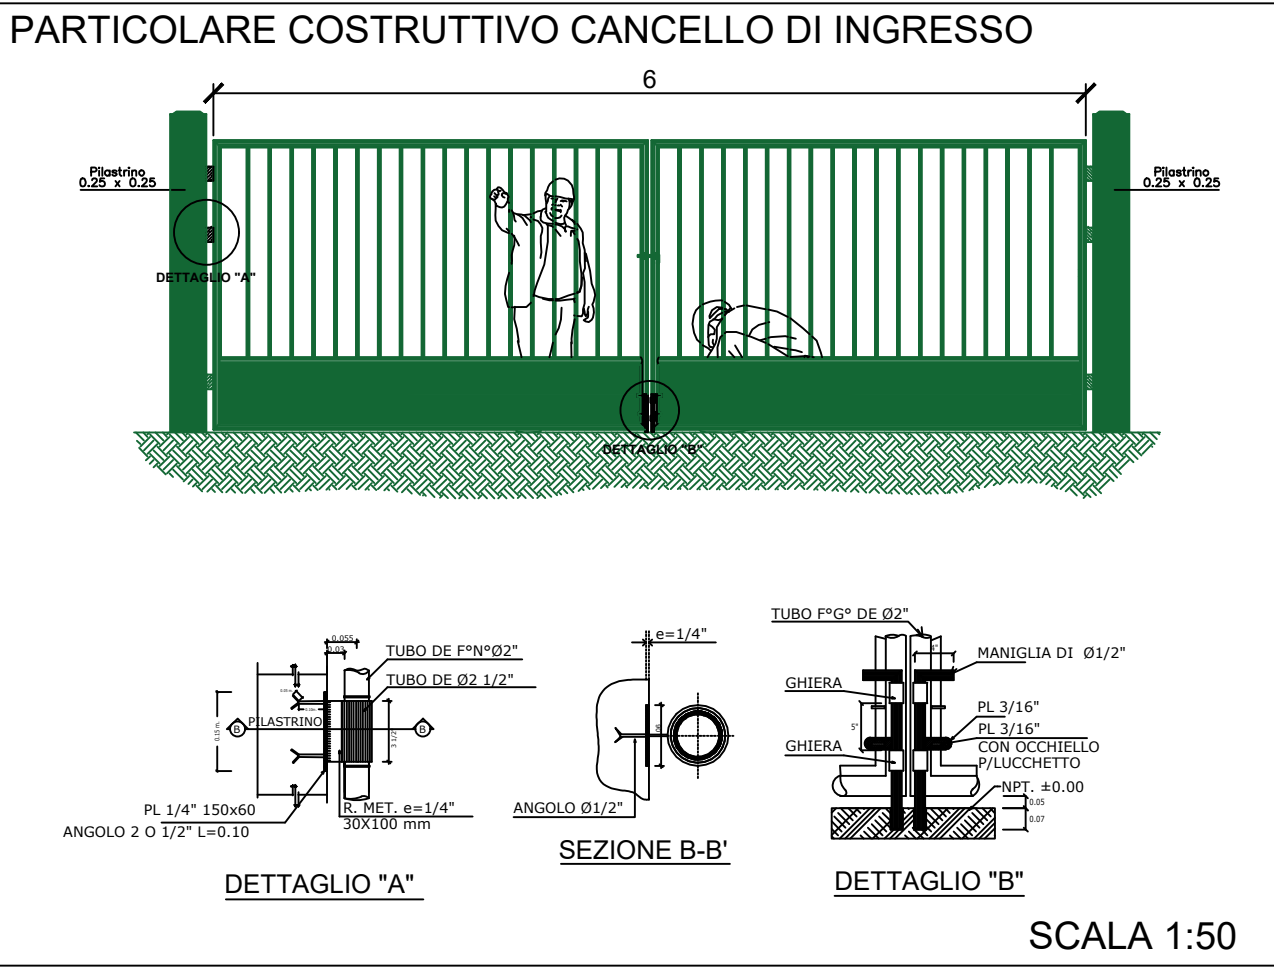

CONFIGURAZIONE tracker interasse 4,7 105 tracker 4P28 da 112 moduli = 11760 pannelli 11760*540=6,3504 MW
SOTTOCAMPO 1 50 tracker 4P28 da 112 moduli = 5600 pannelli 5600*540=3,024 MW 10 Inverter Sungrow 250 1 MVS3150-LV
SOTTOCAMPO 2 55 tracker 4P28 da 112 moduli = 6160 pannelli 6160*540=3,3264 MW 11 Inverter Sungrow 250 1 MVS3150-LV

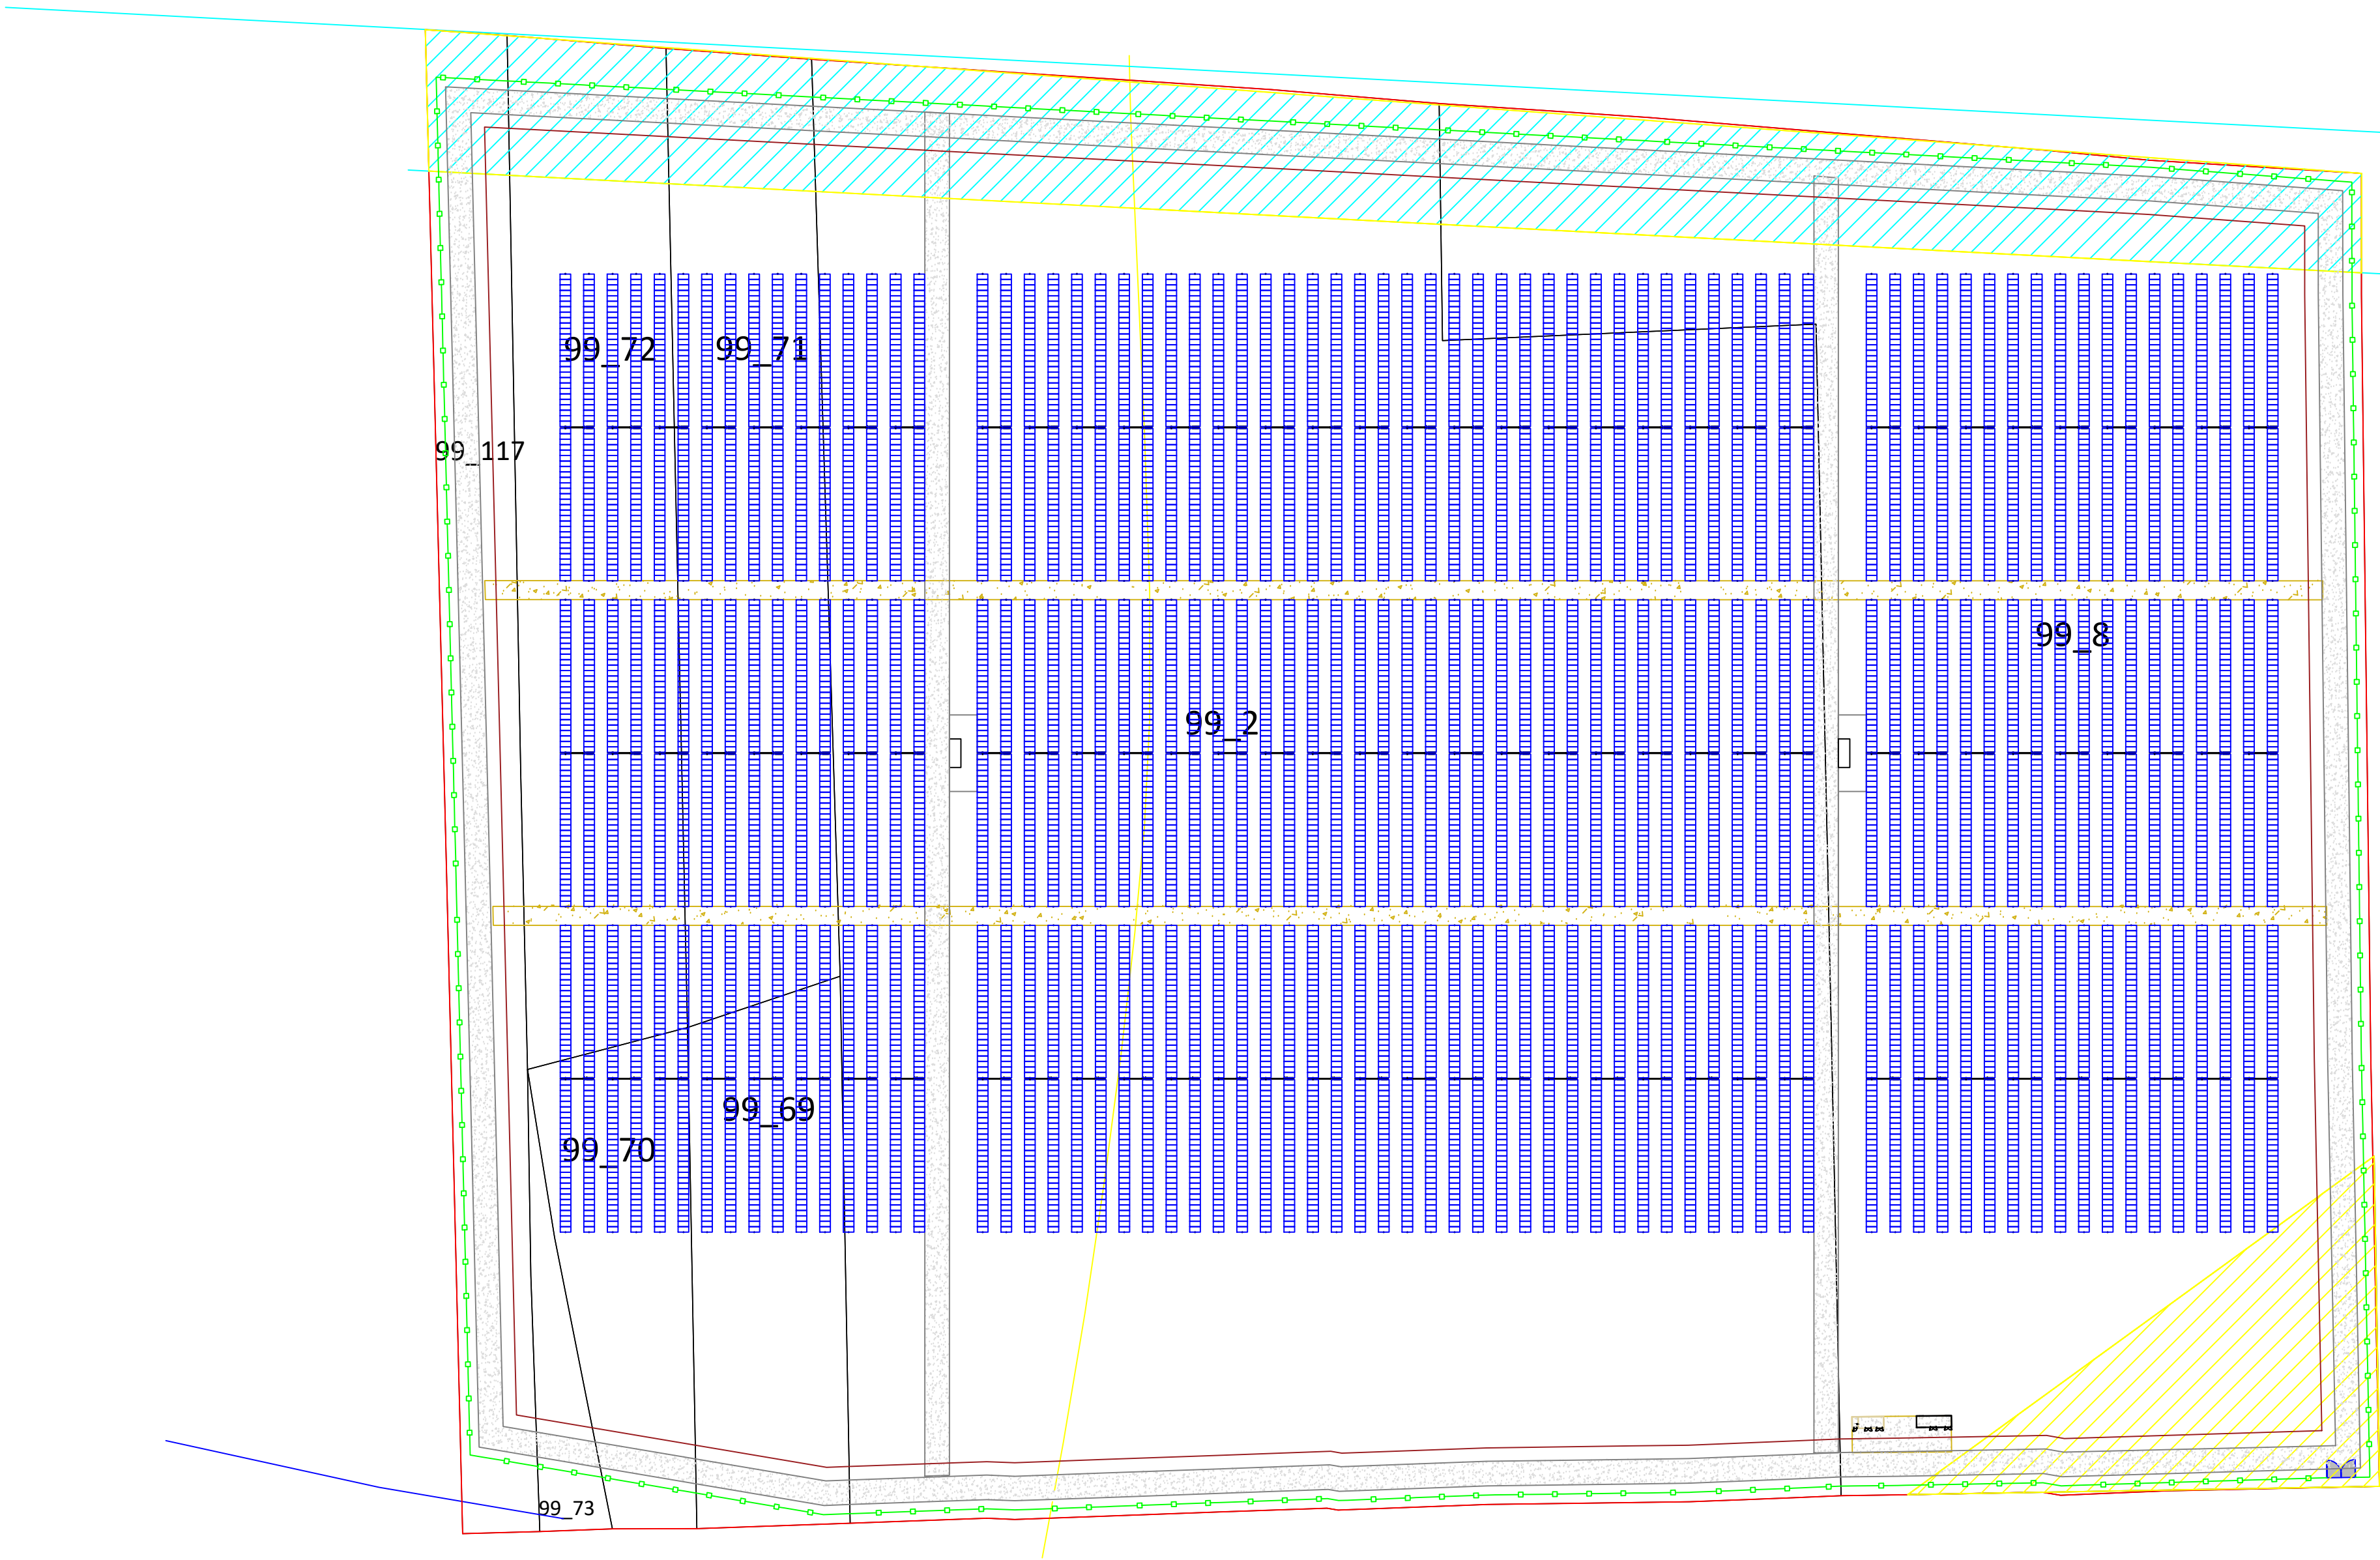

Denominazione impianto: PADULA MARIA		
Ubicazione: Comune di Brindisi (Br) Località "Padula Maria"		Foglio: 99 Particelle: 117-69-71-70-72-73-2-8
PROGETTO DEFINITIVO per la realizzazione di un impianto agrovoltico da ubicare nel comune di Brindisi (Br), potenza nominale DC 6,3504 MW e potenza in immissione AC 5,330 MW e delle relative opere di connessione alla RTN ricadenti nello stesso comune.		
PROPONENTE 	BRINDISI ENERGIA3 S.R.L. Corso Libertà n.17, Vercelli (VC) 13100 P.IVA 02728450020 Pec: brindisienergia3@legaimail.it	
Codice Autorizzazione Unica 9ATSQ05		
ELABORATO Layout dell'impianto		Tav. n° 11EG.4 Scala 1:1000
Aggiornamenti	Numero Rev 0	Data 05/2021
	Motivo Richiesta Provvedimento Autorizzativo Unico Regionale (P.A.U.R.) art. 27-bis D.Lgs 152/2006	Eseguito Verificato Approvato
PROGETTAZIONE GRM GROUP S.R.L. Via Mazzini n. 125 - 05100 Potenza (Pz) PEC: grmgrouppz@pec.it Cell: 3286812690 progettista: IL TECNICO Dott. Ingegnere NICOLA INCAMPO Altamura BA-70022 P.IVA 08150200723 Ordine Ingegneri di Bari n°6280 PEC: nicola.incampo6280@pec.ordingbari Dott. Ing. SAVERIO GRAMEGNA Via Cremona n. 47 - 70022 Altamura (BA) Ordine degli Ingegneri di Bari n. 8443 PEC: saverio.gramegna@ingpec.eu Cell: 3286812690 		

Tutti i diritti sono riservati, la riproduzione anche parziale del disegno è vietata.