
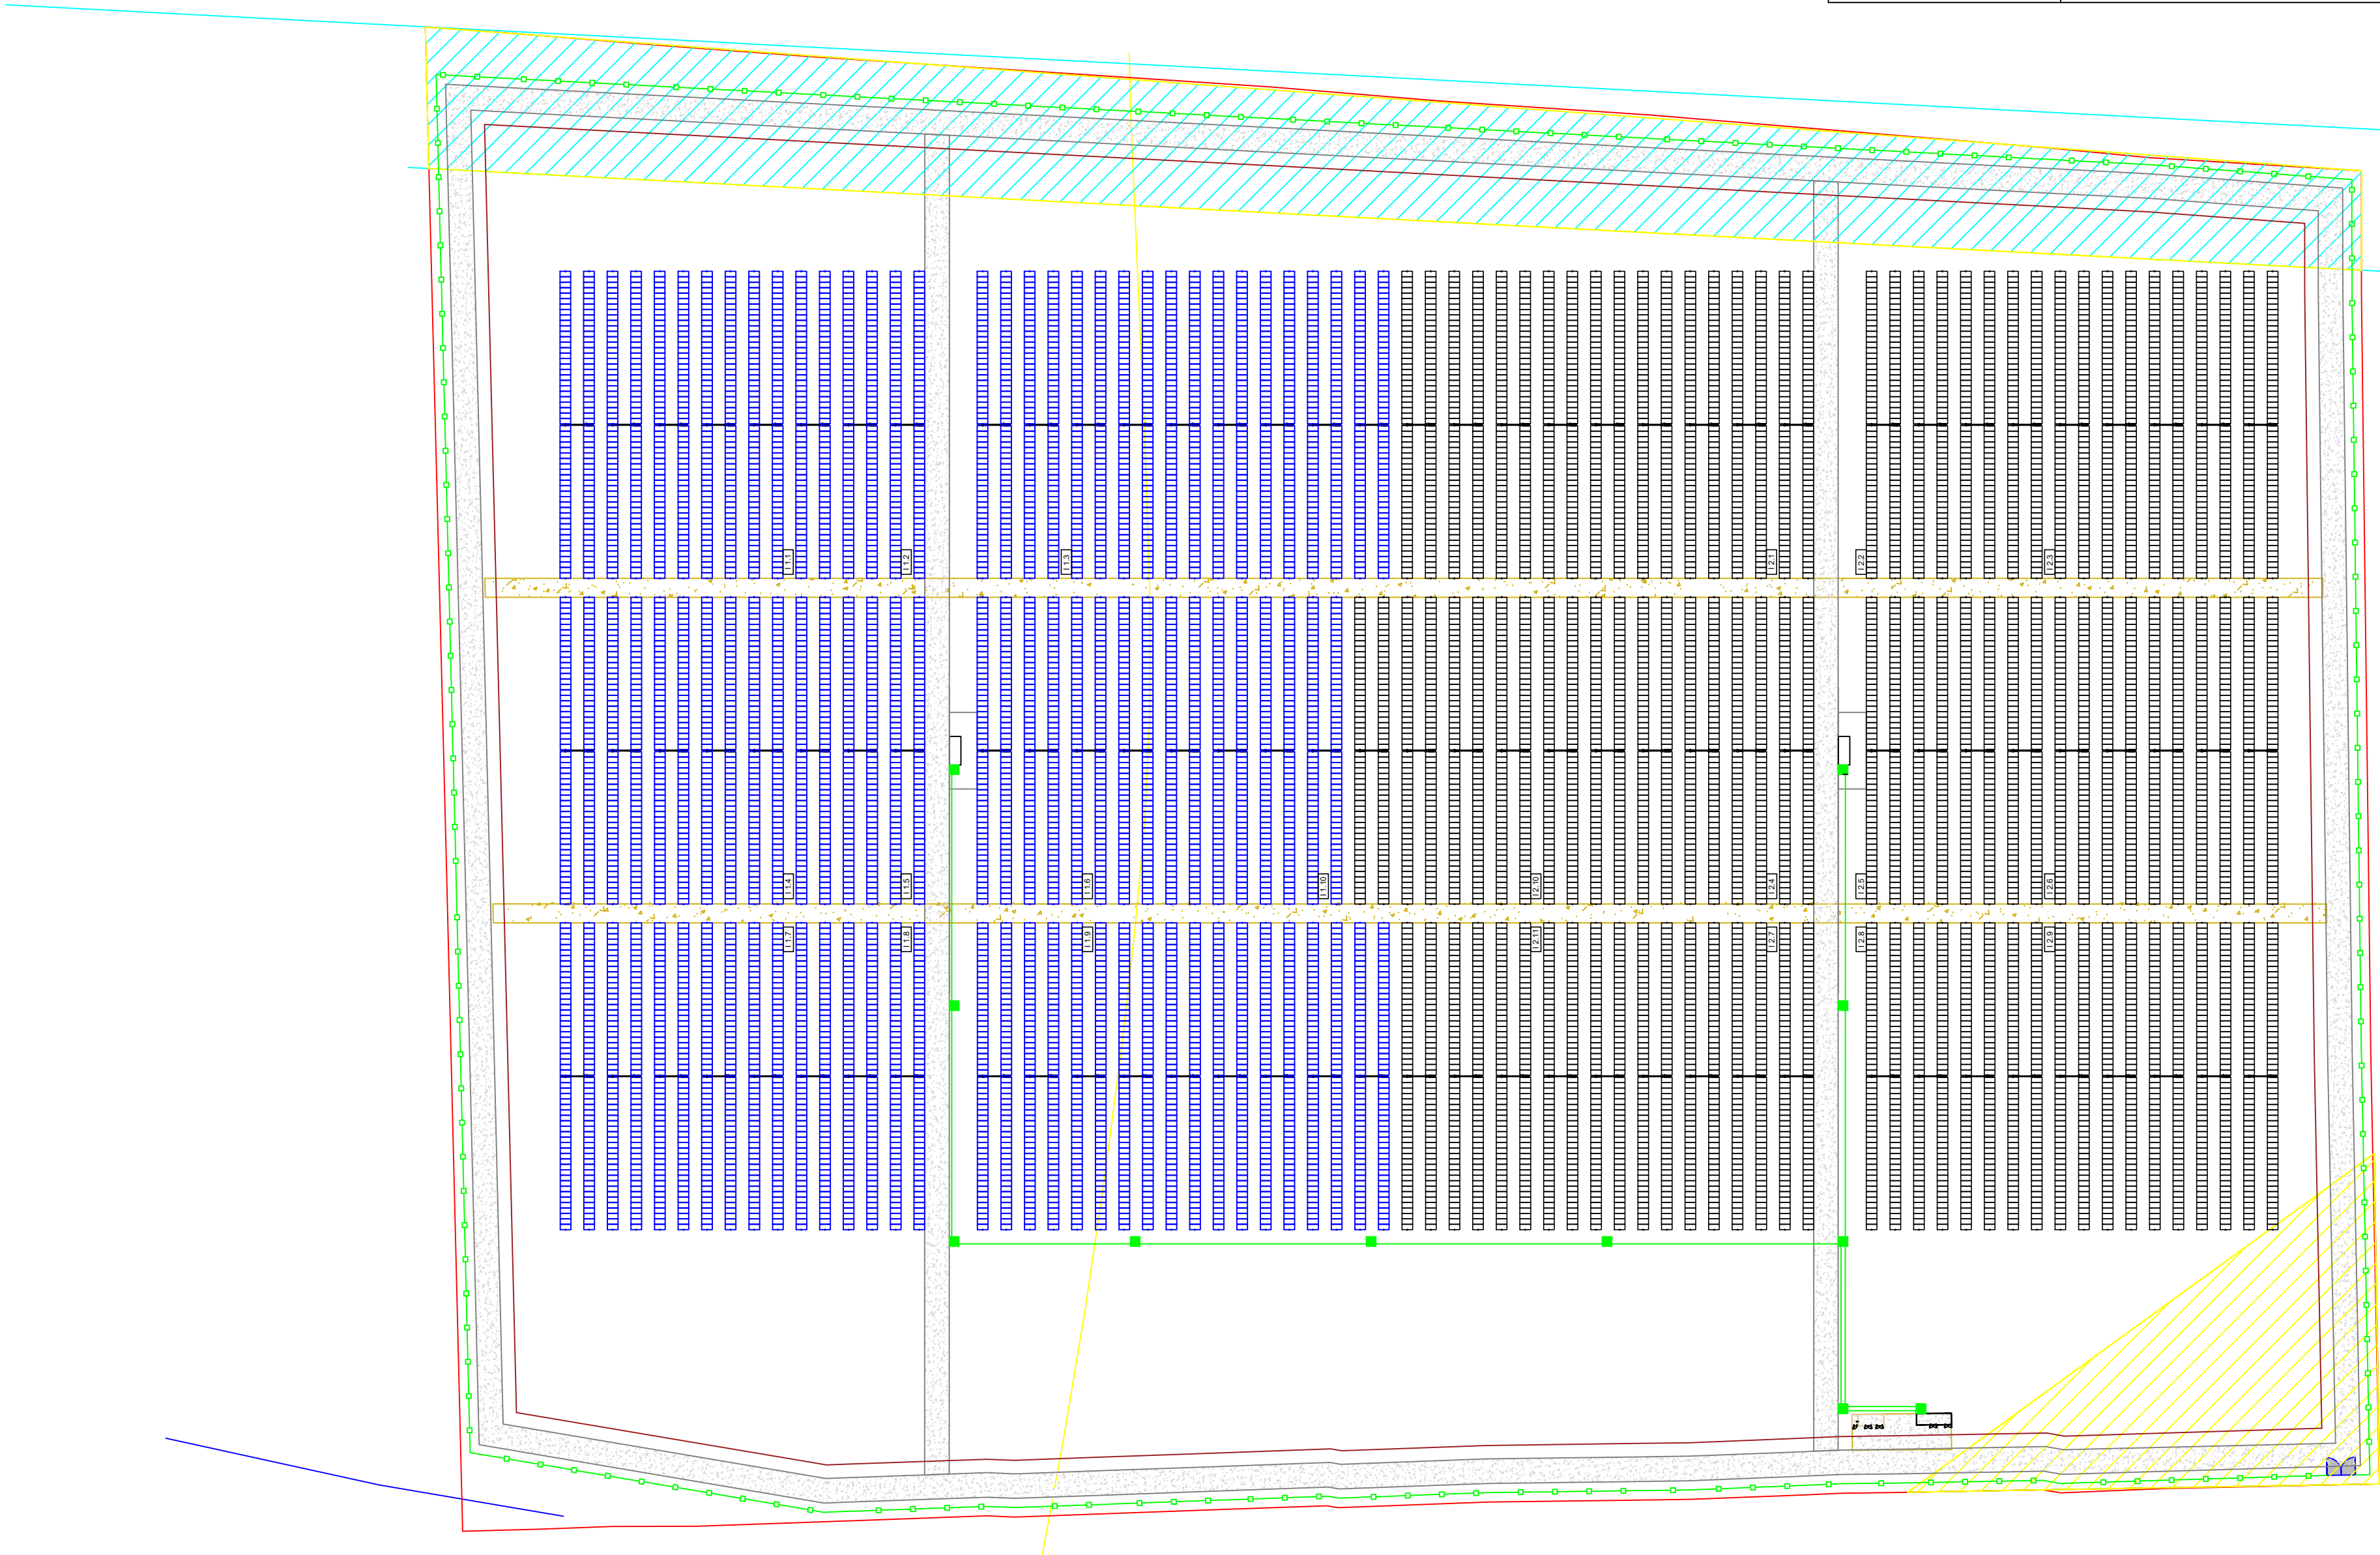


CONFIGURAZIONE tracker interasse 4,7 105 traker 4P28 da 112 moduli = 11760 pannelli 11760*540=6,3504 MW
SOTTOCAMPO 1 50 traker 4P28 da 112 moduli = 5600 pannelli 5600*540=3,024 MW 10 Inverter Sungrow 250 1 MVS3150-LV
SOTTOCAMPO 2 55 traker 4P28 da 112 moduli = 6160 pannelli 6160*540=3,3264 MW 11 Inverter Sungrow 250 1 MVS3150-LV

LEGENDA	
	Recinzione
	Viabilità principale come da particolare
	Viabilità di servizio in terra battuta
	Confine Catastale
	Limite area installazione
	Cancello di ingresso
	Tracker da 112 moduli FV n. 4 stringa da 28 moduli
	Cabina trasformazione sottocampi
	Cabina Uffici e deposito
	Cabina Smistamento Parallelo
	Inverter di stringa
	Pozzetto per linee in corrente alternata per inverter di stringa
	Cavidotti per linee inverter di stringa in numero e diametro riportati in tabella
	Pozzetto per linee in Mt
	N. 2 cavidotti Ø160 mm per linee di Mt

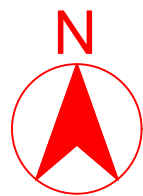

Denominazione impianto: PADULA MARIA					
Ubicazione:		Comune di Brindisi (Br) Località "Padula Maria"		Foglio: 99 Particelle: 117-69-71-70-72-73-2-8	
PROGETTO DEFINITIVO per la realizzazione di un impianto agrovoltico da ubicare nel comune di Brindisi (Br), potenza nominale DC 6,3504 MW e potenza in immissione AC 5,330 MW e delle relative opere di connessione alla RTN ricadenti nello stesso comune.					
PROPONENTE		 BRINDISI ENERGIA3 S.R.L. Corso Libertà n.17, Vercelli (VC) 13100 P.IVA 02728450020 Pec: brindisienergia3@legalmail.it			
Codice Autorizzazione Unica 9ATSQ05					
ELABORATO				Tav. n°	
Planimetrie reti elettriche MT				11EG.5.1	
Scala				1:1000	
Numero		Data		Motivo	
Rev 0		05/2021		Richiesta Provvedimento Autorizzativo Unico Regionale (P.A.U.R.) art. 27-bis D.Lgs 152/2006	
Eseguito		Verificato		Approvato	
PROGETTAZIONE					
GRM GROUP S.R.L. Via Mazzini n.125 - 85100 Potenza (Pz) PEC: grmgrouppz@pec.it Cell:3286812690					
progettista: 					
IL TECNICO					
Dott. Ingegnere NICOLA INCAMPO Altamura BA-70022 P.IVA 08150200723 Ordine Ingegneri di Bari n°6280 PEC: nicola.incampo6280@pec.ordingbari					
Dott. Ing. SAVERIO GRAMEGNA Via Cremona n. 47 - 70022 Altamura (BA) Ordine degli Ingegneri di Bari n. 8443 PEC: saverio.gramegna@ingpec.eu Cell:3286812690					

Tutti i diritti sono riservati, la riproduzione anche parziale del disegno è vietata.