








SOTTOCAMPO 2
55 traker 4P28 da 112 moduli = 6160 pannelli
 $6160 \cdot 540 = 3,3264 \text{ MW}$
11 Inverter Sungrow 250
1 MVS3150-LV

	Recinzione
	Viabilità principale come da particolare
	Viabilità di servizio in terra battuta
	Confine Catastale
	Limite area installazione
	Cancello di ingresso
	Tracker da 112 moduli FV n. 4 stringa da 28 moduli
	Cabina trasformazione sottocampi
	Cabina Uffici e deposito
	Cabina Smistamento Parallelo

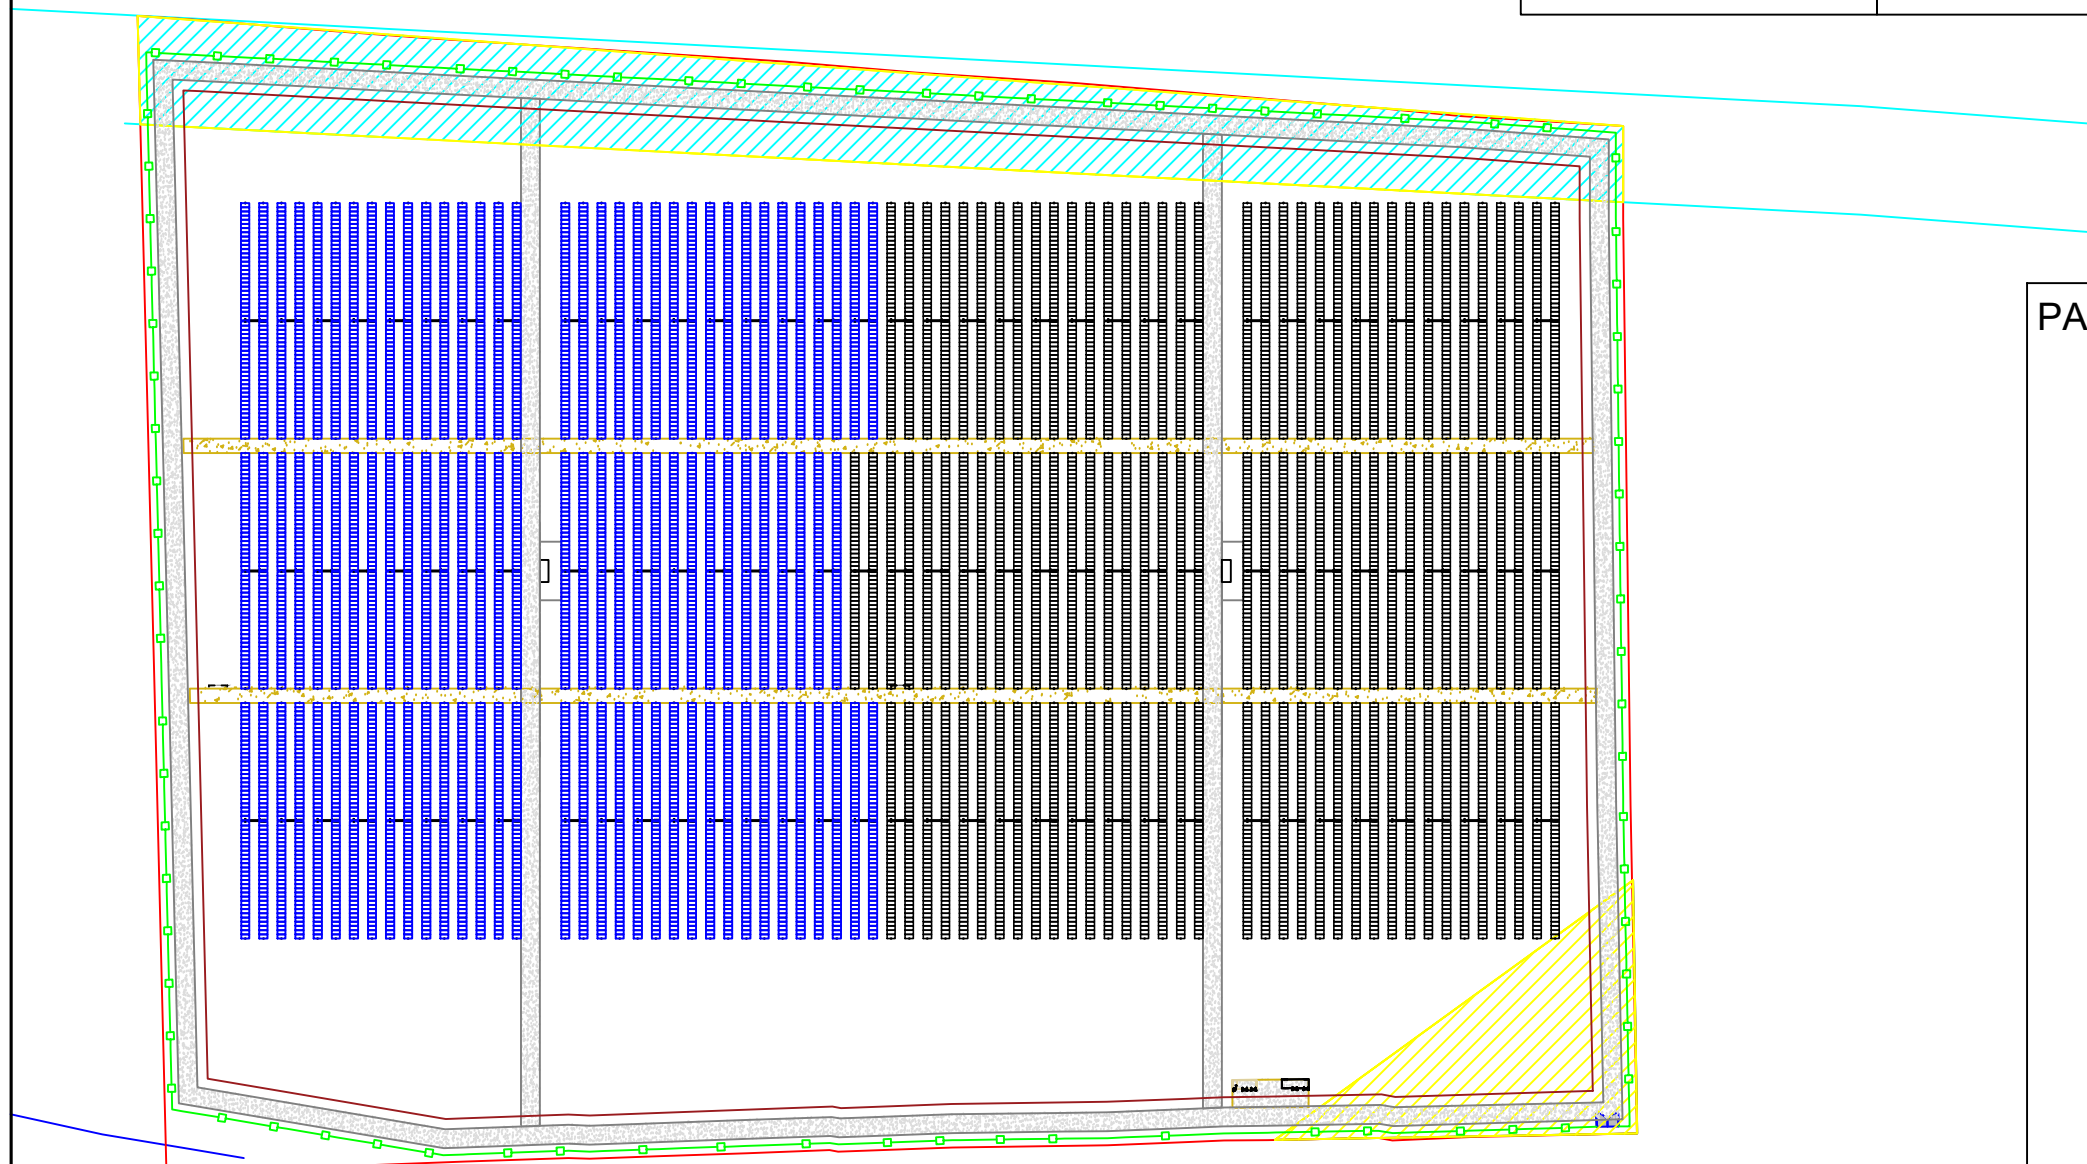

DA REALIZZARE OGNI 50 MT O NEGLI ANGOLI


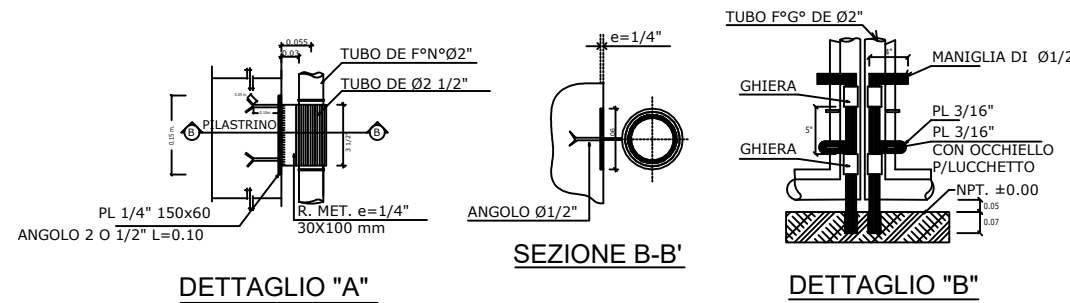

VISTA DALL'ALTO

SCALA 1:50

REGIONE PUGLIA 	PROVINCIA DI BRINDISI 	COMUNE DI BRINDISI 																		
Denominazione Impianto: PADULA MARIA																				
Ubicazione:	Comune di Brindisi (Br) Località "Padula Maria"	Foglio: 99 Particelle: 117-69-71-70-72-73-2-8																		
PROGETTO DEFINITIVO per la realizzazione di un impianto agrovoltaiico da ubicare nel comune di Brindisi (Br), potenza nominale DC 6,3504 MW e potenza in immissione AC 5,330 MW e delle relative opere di connessione alla RTN ricadenti nello stesso comune.																				
PROPONENTE	 BRINDISI ENERGIA3 S.R.L. Corso Libertà n.17, Vercelli (VC) 13100 P.IVA 027828450020 Pec: brindisienergia3@legalmail.it																			
Codice Autorizzazione Unica 9ATSQSO5																				
ELABORATO		Tav. n° 11EG.5.3																		
Disegni architettonici pannelli e sistemi di ancoraggio		Scala 1:1000 Eseguito Verificato Approvato																		
Aggiornamenti	<table border="1" style="width: 100%; border-collapse: collapse;"> <thead> <tr> <th style="width: 15%;">Numero</th> <th style="width: 15%;">Data</th> <th style="width: 70%;">Motivo</th> </tr> </thead> <tbody> <tr> <td>Rev.0</td> <td>05/2021</td> <td>Richiesta Provvedimento Autorizzativo Unico Regionale (P.A.U.R.) art. 27-bis D.Lgs 152/2006</td> </tr> <tr> <td> </td> <td> </td> <td> </td> </tr> <tr> <td> </td> <td> </td> <td> </td> </tr> </tbody> </table>	Numero	Data	Motivo	Rev.0	05/2021	Richiesta Provvedimento Autorizzativo Unico Regionale (P.A.U.R.) art. 27-bis D.Lgs 152/2006							<table border="1" style="width: 100%; border-collapse: collapse;"> <tr> <td style="width: 33%; height: 40px;"> </td> <td style="width: 33%; height: 40px;"> </td> <td style="width: 33%; height: 40px;"> </td> </tr> <tr> <td style="height: 40px;"> </td> <td style="height: 40px;"> </td> <td style="height: 40px;"> </td> </tr> </table>						
Numero	Data	Motivo																		
Rev.0	05/2021	Richiesta Provvedimento Autorizzativo Unico Regionale (P.A.U.R.) art. 27-bis D.Lgs 152/2006																		
PROGETTAZIONE GRM GROUP S.R.L. Via Mazzini n.125 - 85100 Potenza (Pz) PEC: grmgroupprz@pec.it Cell:3286812690 IL TECNICO Dott. Ingegnere NICOLA INCAMPO Altamura BA-70022 P.IVA 08150200723 Ordine Ingegneri di Bari n°6280 PEC: nicola.incampo6280@pec.ordineingbri Dott. Ing. SAVERIO GRAMEGNA Via Cremona n. 47 - 70022 Altamura (BA) Ordine degli Ingegneri di Bari n. 8443 PEC: saverio.gramegna@ingpec.eu Cell:3286812690		Spazio riservato agli Enti																		
																				

Tutti i diritti sono riservati, la riproduzione anche parziale del disegno è vietata.