




Denominazione impianto: PADULA MARIA					
Ubicazione:		Comune di Brindisi (Br) Località "Padula Maria"		Foglio: 99 Particelle: 117-69-71-70-72-73-2-8	
PROGETTO DEFINITIVO per la realizzazione di un impianto agrovoltico da ubicare nel comune di Brindisi (Br), potenza nominale DC 6.3504 MW e potenza in immissione AC 5.330 MW e delle relative opere di connessione alla RTN ricadenti nello stesso comune.					
PROPONENTE 		BRINDISI ENERGIA3 S.R.L. Corso Libertà n.17, Vercelli (VC) 13100 P.IVA 02728450020 Pec: brindisienergia3@legalmail.it			
Codice Autorizzazione Unica 9ATSQ05					
ELABORATO Inquadramento dell'area su Catastale				Tav. n° 4 EG 3.3 Scala 1:2.000	
Numero		Data		Motivo	
Rev 0		05/2021		Richiesta Provvedimento Autorizzativo Unico Regionale (P.A.U.R.) art. 27-bis D.Lgs 152/2006	
Eseguito		Verificato		Approvato	
PROGETTAZIONE GRM GROUP S.R.L. Via Mazzini n.125 - 85100 Potenza (Pz) PEC: grmgrouprsi@pec.it Cell:3286812690				Spazio riservato agli Enti	
IL TECNICO Dott. Ing. SAVERIO GRAMEGNA Via Cremona n. 47 - 70022 Altamura (BA) Ordine degli Ingegneri di Bari n. 8443 PEC: saverio.gramegna@ingpec.eu Cell:3286812690					
Tutti i diritti sono riservati, la riproduzione anche parziale del disegno è vietata.					

Impianto Loc. Padula Maria

- Pannelli
- Recinzione
- Viabilità
- Linea aerea
- Cavidotto interrato
- CP Casignano
- Fogli catastali
- Particelle catastali

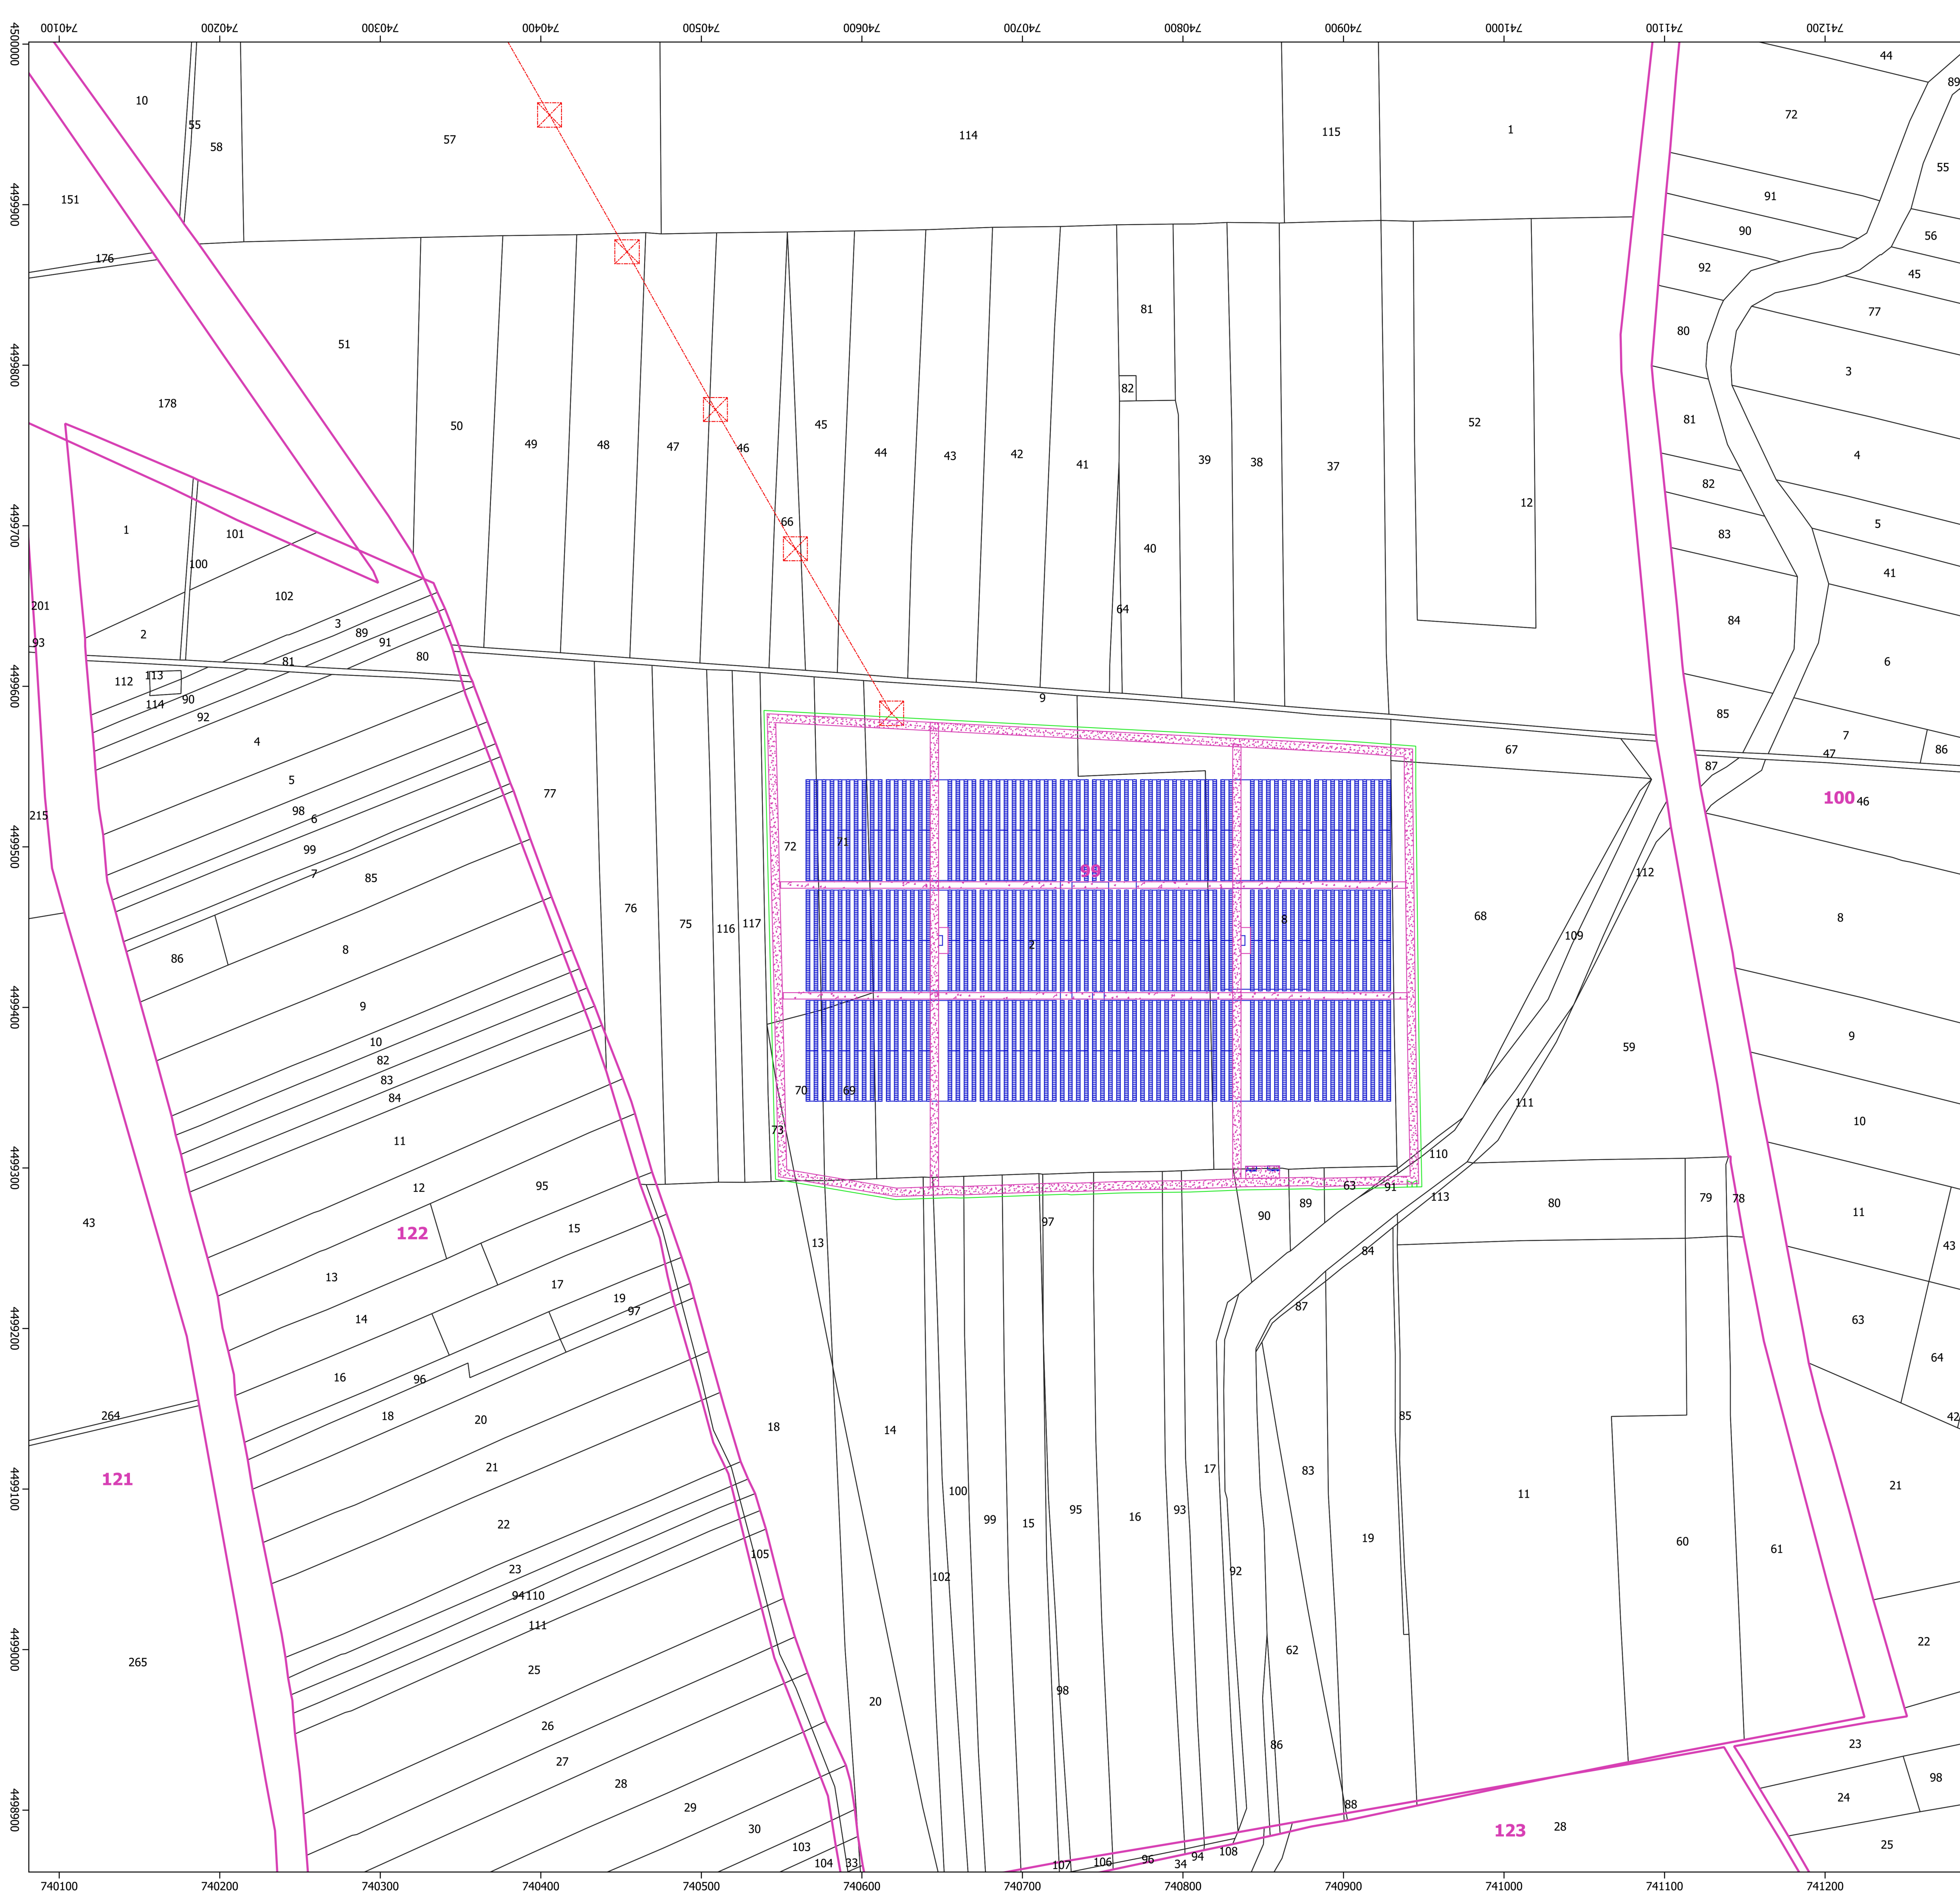