



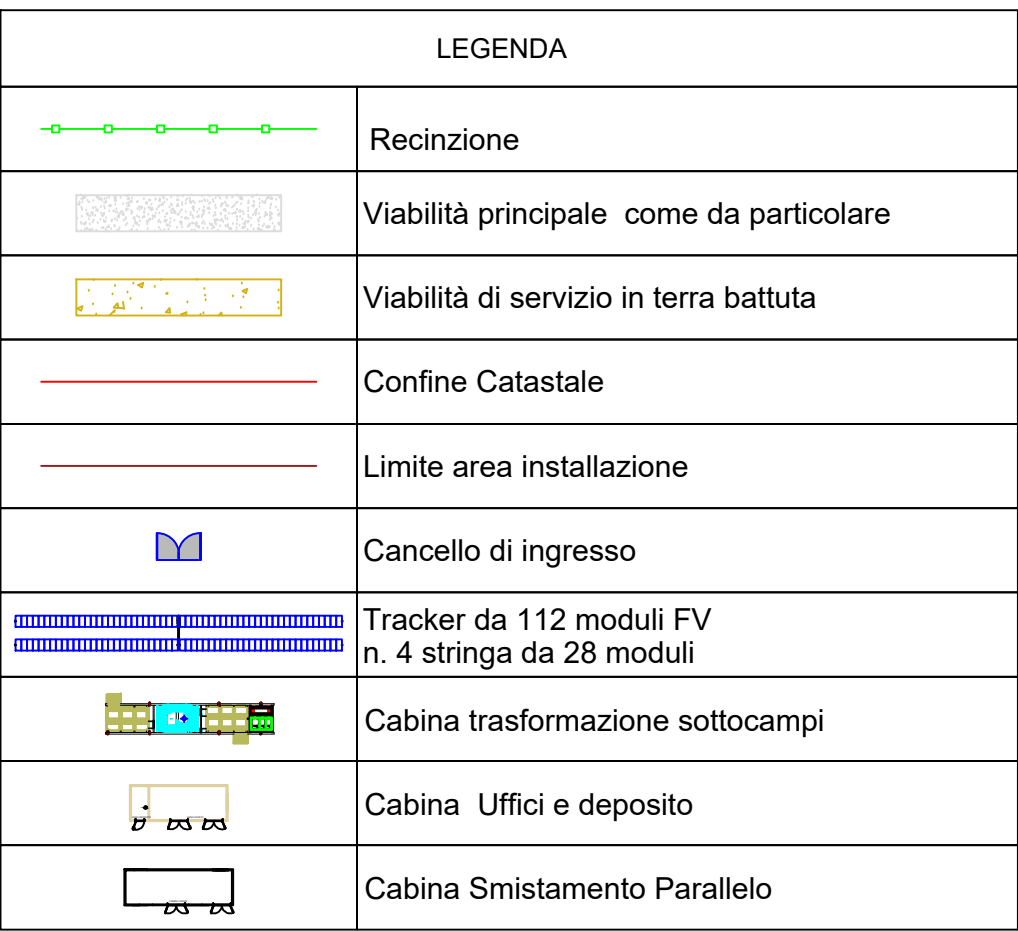

	CONFIGURAZIONE tracker interasse 4.7 105 traker 4P28 da 112 moduli = 11760 pannelli $11760 \times 540 = 6,3504 \text{ MW}$
	SOTTOCAMPO 1 50 traker 4P28 da 112 moduli = 5600 pannelli $5600 \times 540 = 3,024 \text{ MW}$ 10 Inverter Sungrow 250 1 MVS3150-LV
	SOTTOCAMPO 2 55 traker 4P28 da 112 moduli = 6160 pannelli $6160 \times 540 = 3,3264 \text{ MW}$ 11 Inverter Sungrow 250 1 MVS3150-LV

REGIONE PUGLIA		PROVINCIA DI BRINDISI		COMUNE BRINDISI	
					
Denominazione Impianto:		PADULA MARIA			
Ubicazione:		Comune di Brindisi (Br) Località "Padula Maria"		Foglio: 99 Particelle: 117-69-71-70-72-73-2-8	
PROGETTO DEFINITIVO per la realizzazione di un impianto agrovoltaico da ubicare nel comune di Brindisi (Br), potenza nominale DC 6.3504 MW e potenza in immissione AC 5.330 MW e delle relative opere di connessione alla RTN ricadenti nello stesso comune.					
PROPONENTE		 BRINDISI ENERGIA3 S.R.L. Corso Libertà n.17, Vercelli (VC) 13100 P.IVA 02728450020 Pec: brindsienergia3@legaimail.it			
Codice Autorizzazione Unica 9ATSQO5					
ELABORATO				Tav. n° 11EG.1	
Planimetria impianti				Scala 1:1000	
Numero		Data	Motivo	Eseguito	Verificato
Rev 0		05/2021	Richiesta Provvedimento Autorizzativo Unico Regionale (P.A.U.R.) art. 27-bis D.Lgs 152/2006		
Aggiornamenti					
PROGETTAZIONE				Spazio riservato agli Enti	
GRM GROUP S.R.L. Via Mazzini n.125 - 85100 Potenza (Pz) PEC: grmgrouprsi@pec.it Celli:3286812690 IL TECNICO Dott. Ingegnere NICOLA INCAMPO Altamura BA-70022 P.IVA 08150200723 Ordine Ingegneri di Bari n°6280 PEC: nicola.incampo6280@pec.ordinebari.it Dott. Ing. SAVERIO GRAMEGNA Via Cremona n. 47 - 70022 Altamura (BA) Ordine degli Ingegneri di Bari n. 8443 PEC: saverio.gramegna@ingpec.eu Celli:3286812690   					

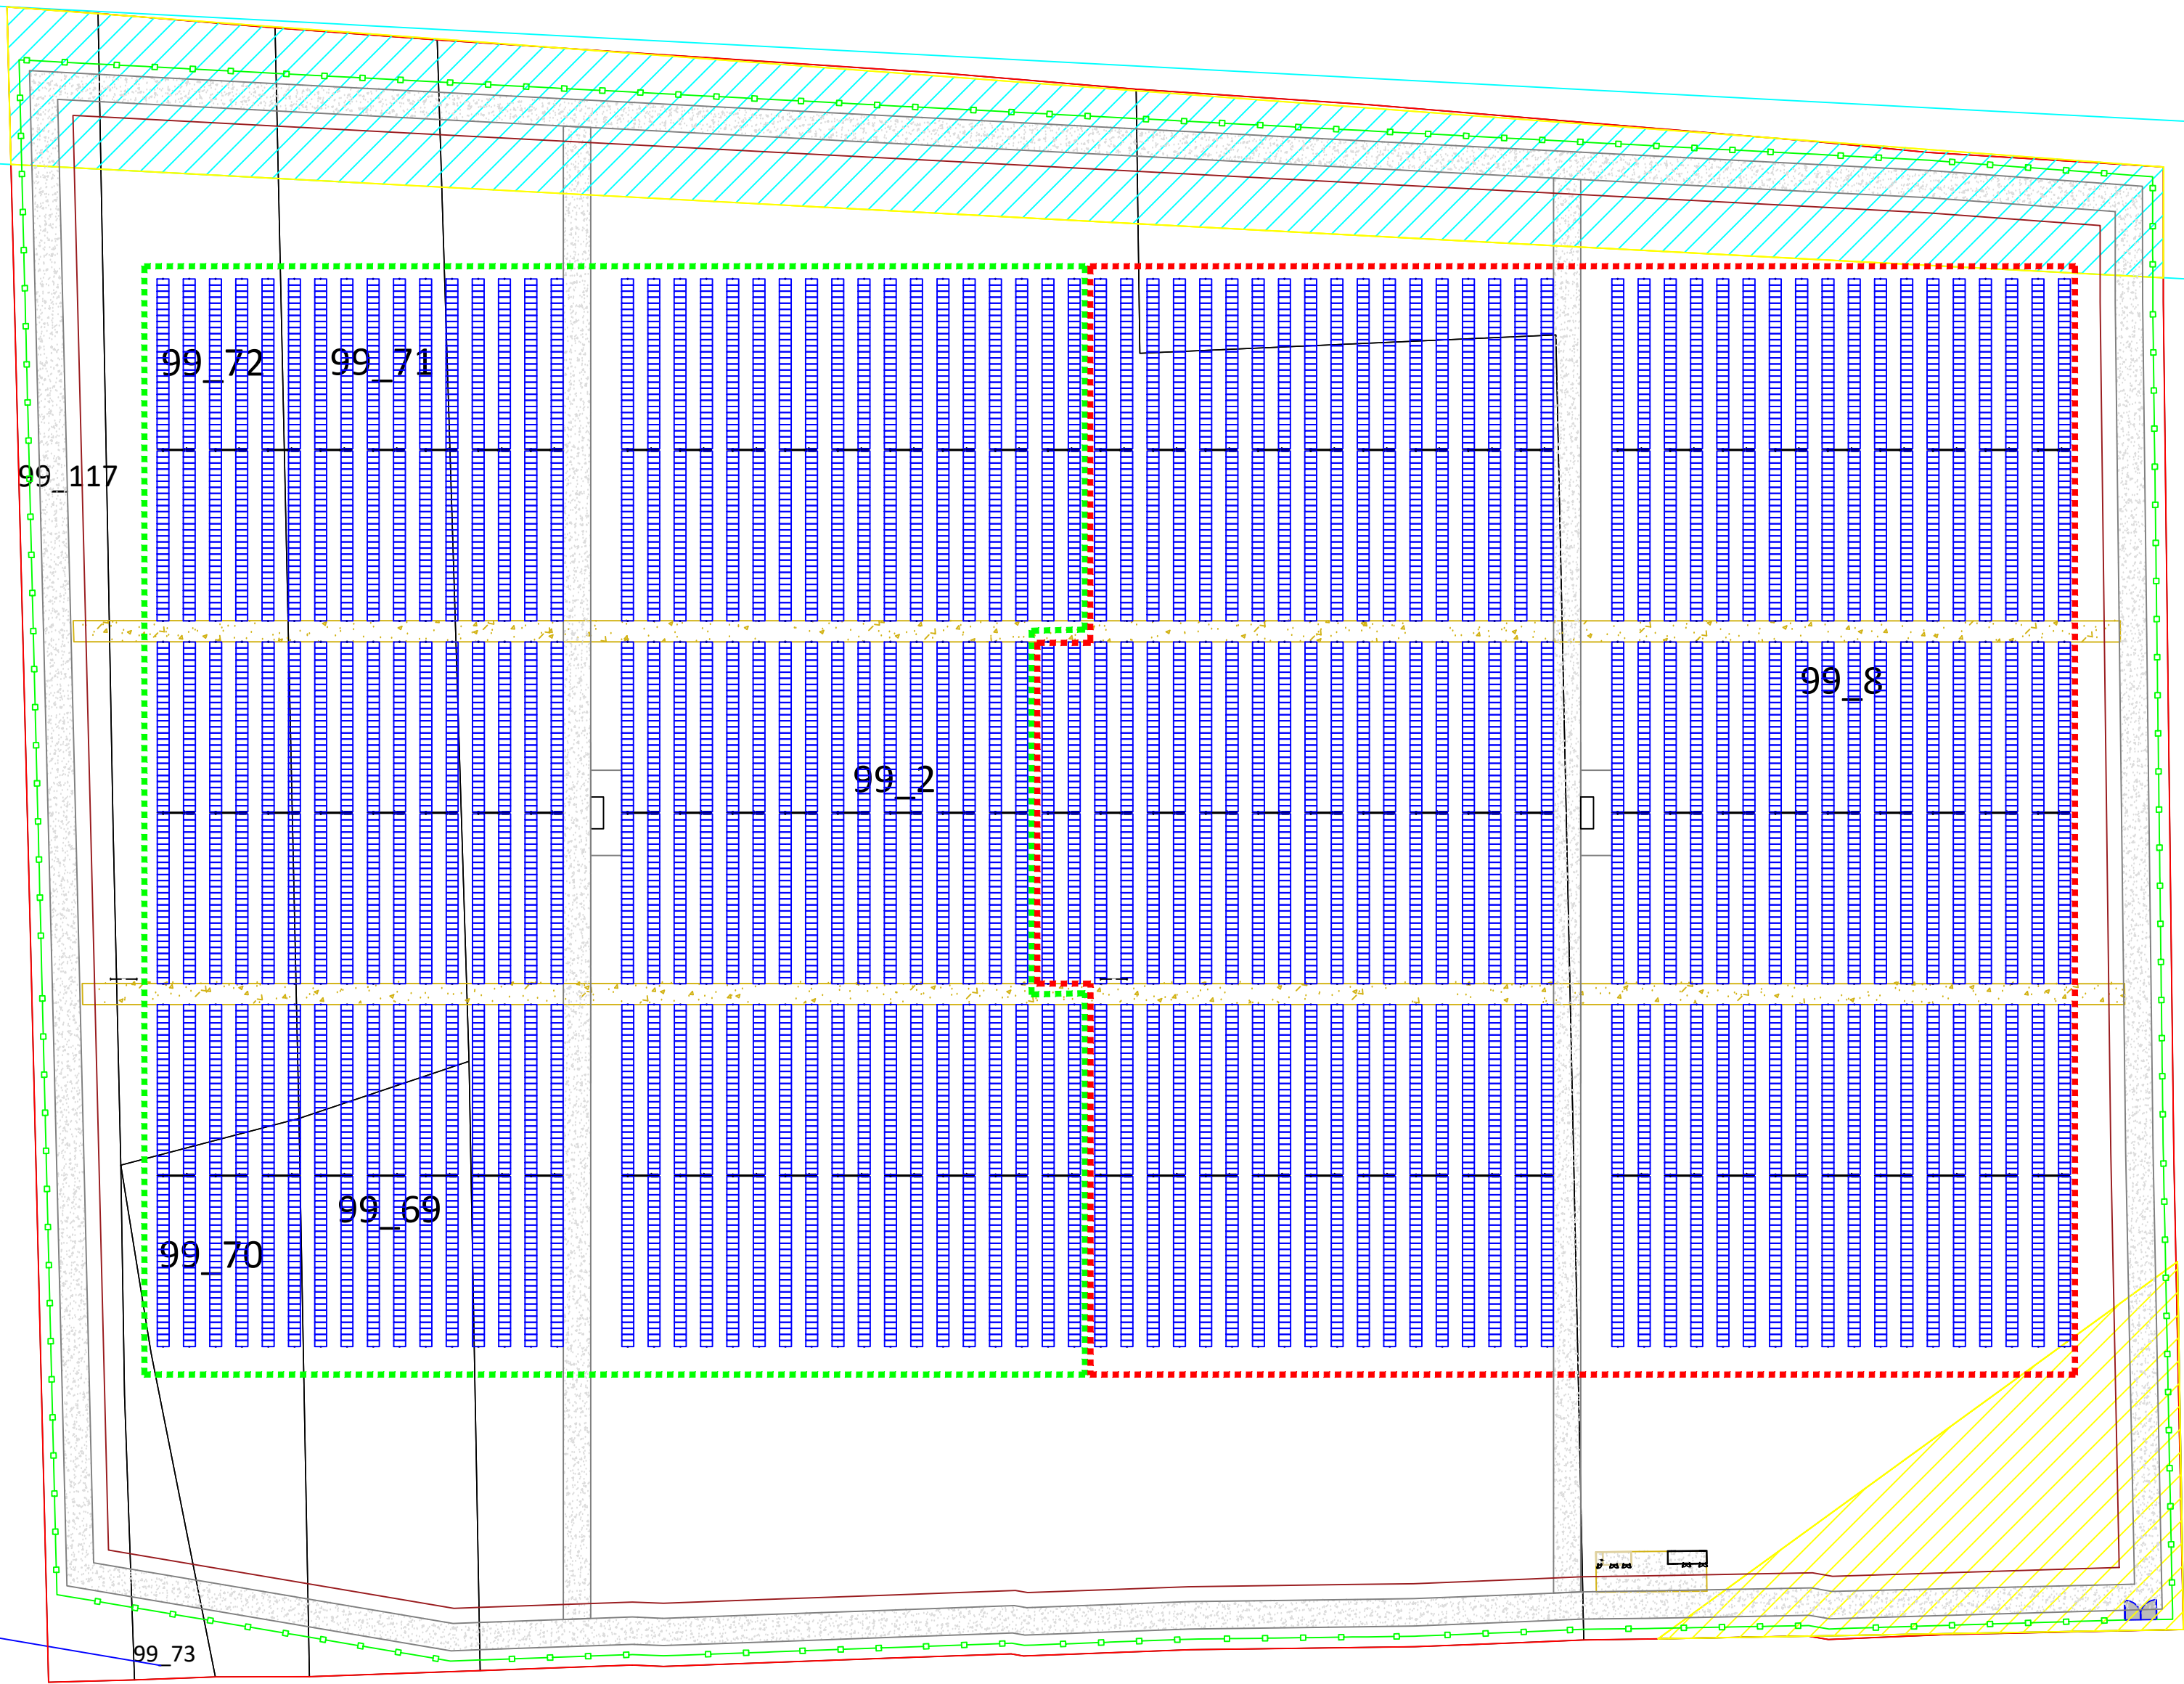

Tutti i diritti sono riservati, la riproduzione anche parziale del disegno è vietata.