


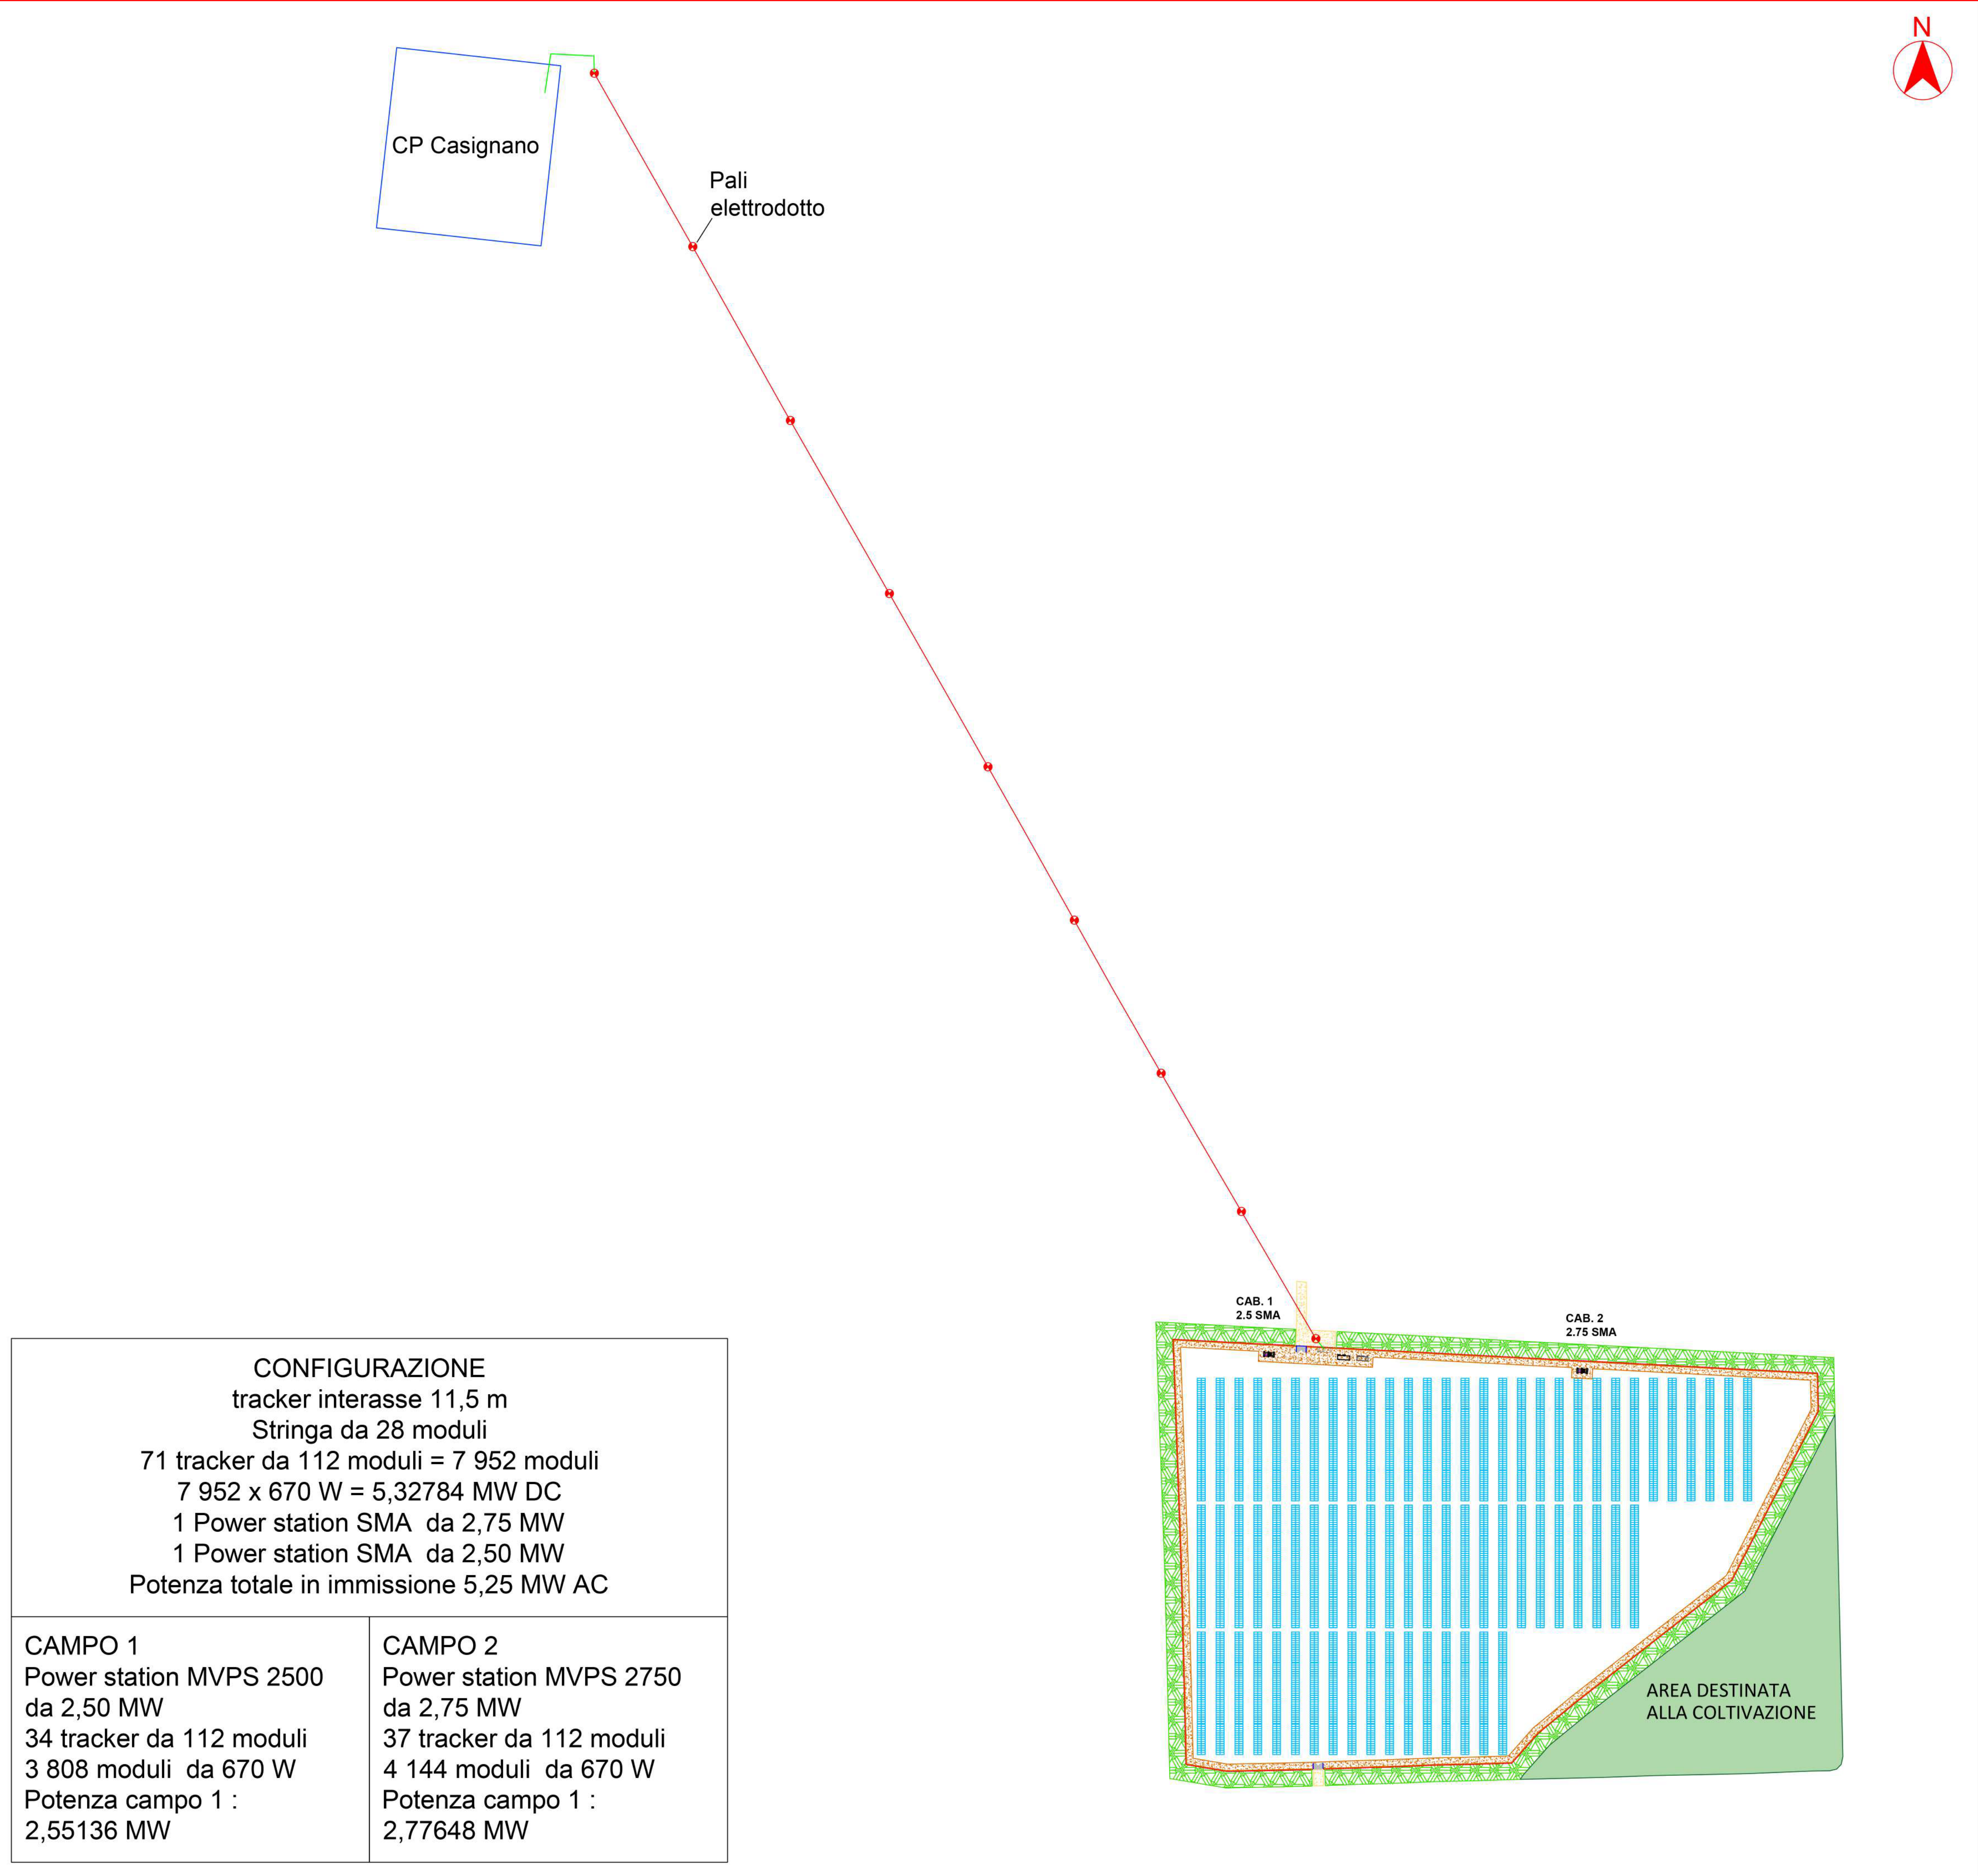

CONFIGURAZIONE tracker interasse 11,5 m Stringa da 28 moduli 71 tracker da 112 moduli = 7 952 moduli 7 952 x 670 W = 5,32784 MW DC 1 Power station SMA da 2,75 MW 1 Power station SMA da 2,50 MW Potenza totale in immissione 5,25 MW AC	
CAMPO 1 Power station MVPS 2500 da 2,50 MW 34 tracker da 112 moduli 3 808 moduli da 670 W Potenza campo 1 : 2,55136 MW	CAMPO 2 Power station MVPS 2750 da 2,75 MW 37 tracker da 112 moduli 4 144 moduli da 670 W Potenza campo 1 : 2,77648 MW



LEGENDA	
	Recinzione
	Viabilità di servizio
	Viabilità d'accesso
	Cavitotti lato utente BT in CC
	Cavitotti lato utente MT in AC
	Cavitotti lato distributore MT
	Elettrodotto lato distributore MT
	Cancello di ingresso
	Struttura da 112 moduli FV n. 4 stringhe da 28 moduli
	Area destinata alla coltivazione
	Locale Servizi
	Cabina di Consegna
	Cabina di Raccolta
	Power Station
	Quadri parallelo stringa

Denominazione impianto: PADULA MARIA		
Ubicazione:	Comune di Brindisi (Br) Località "Padula Maria"	Foglio: 99 Particelle: 117-69-71-70-72-73-2-8
PROGETTO IN VARIANTE per la realizzazione di un impianto agrovoltaiico da ubicare nel comune di Brindisi (Br), potenza nominale DC 5,32784 MW e potenza in immissione AC 5,25 MW, delle relative opere di connessione alla RTN ricadenti nello stesso comune.		
PROPONENTE	 BRINDISI ENERGIA3 S.R.L. Corso Libertà n.17, Verucchi (VC) 13100 P.IVA 02728450020 Pec: brindisienergia3@legalmail.it	
Codice Autorizzazione Unica 9ATSQO5		
ELABORATO		Tav. n°
Planimetria Impianto e Opere di Connessione		11EG.1
Scala		1:2.000
Eseguito		Verificato
Approvato		
PROGETTAZIONE GRM GROUP S.R.L. Via Tirreno n. 63 - 85100 Potenza (Pz) PEC: grmgrouppz@pec.it Tel:0804168931 I TECNICI Dott. Ing. ANTONIO ALFREDO AVALLO Via Lama n.18 - 75012 Bernalda (MT) Ordine degli Ingegneri di Matera n. 924 PEC: antonioavallone@pec.it Cell: 339 796 8183 Dott. Ingegnere NICOLA INCAMPO Altamura BA-70022 P.IVA 08150200723 Ordine Ingegneri di Bari n°6280 PEC: nicola.incampo6280@pec.ordingbari Spazio riservato agli Enti		