

REGIONE PUGLIA
SEZIONE RIFIUTI E BONIFICHE
SERVIZIO ATTIVITÀ ESTRATTIVE

COMUNE:
OSTUNI

LOCALITÀ:
GRECO

DITTA:
CAVA GRECO
di Semeraro C. e Chirico A. S.n.c.

DESCRIZIONE: Pirogna coltivazione cava - L.R. n.3785 art.14
I FASE RICOIAMMENTO





Scala
1:1000
1:2000

Data
12/19

TAV.
2°

La Ditta

I Tecnici

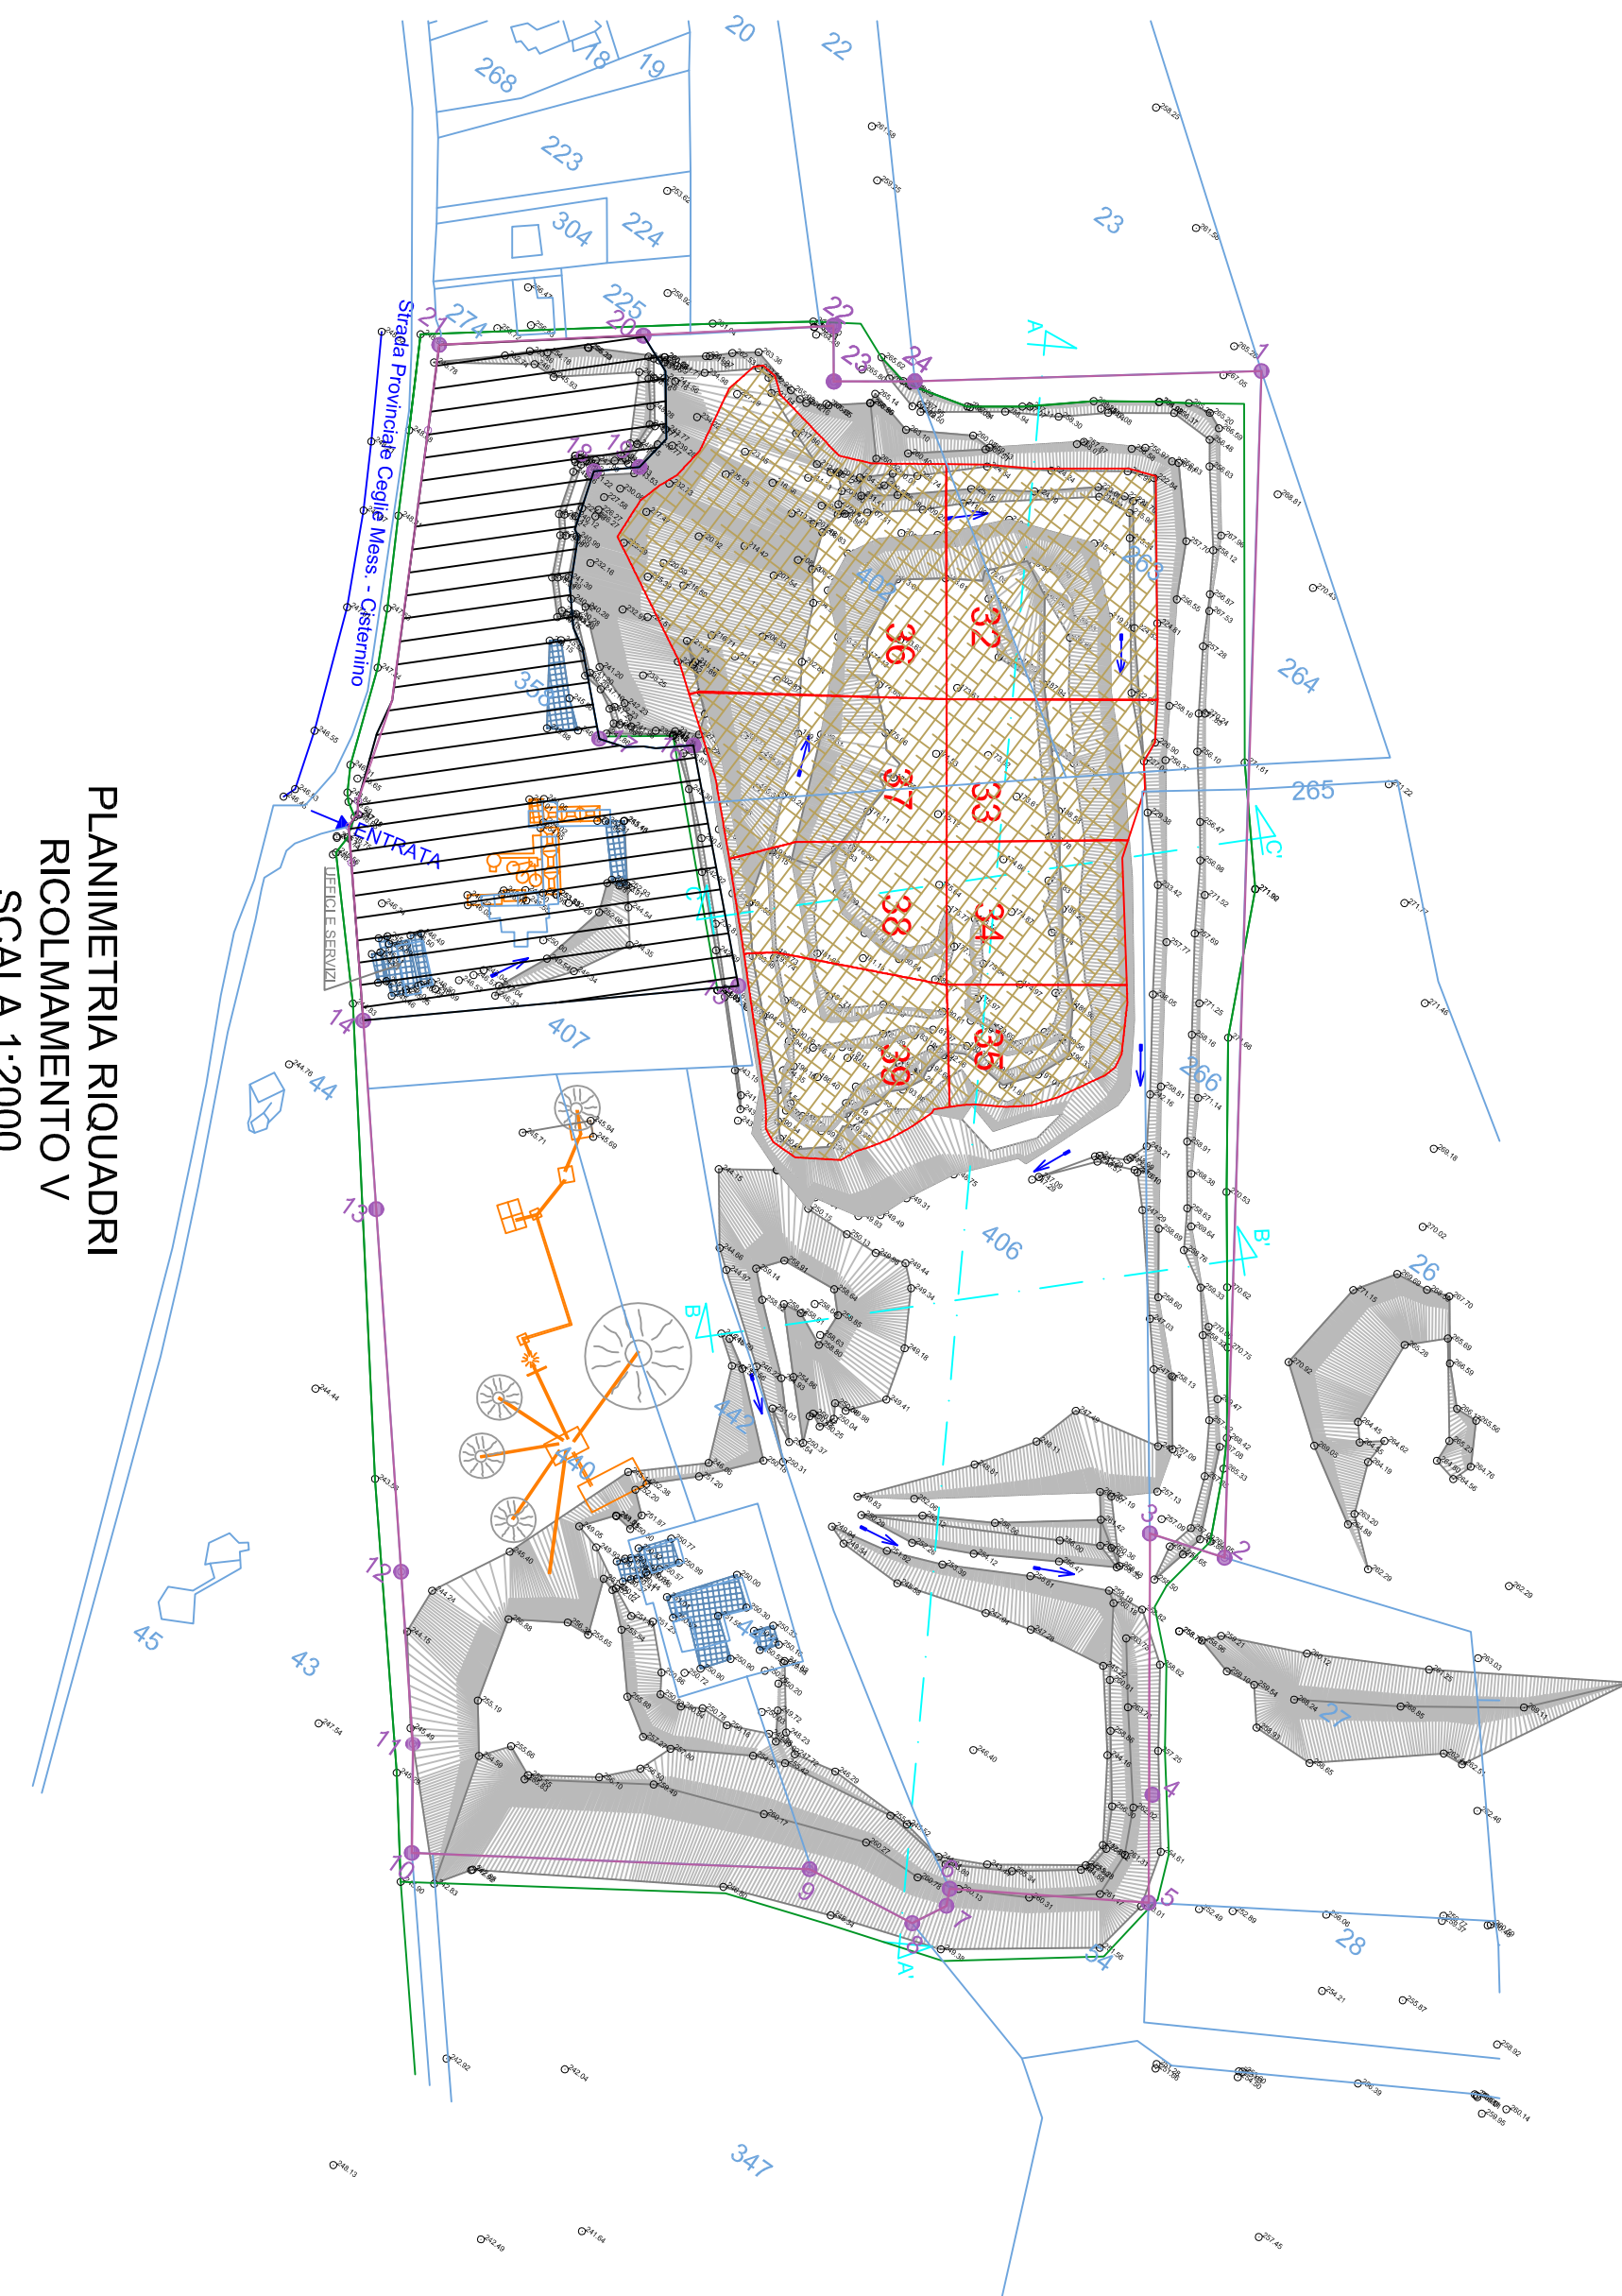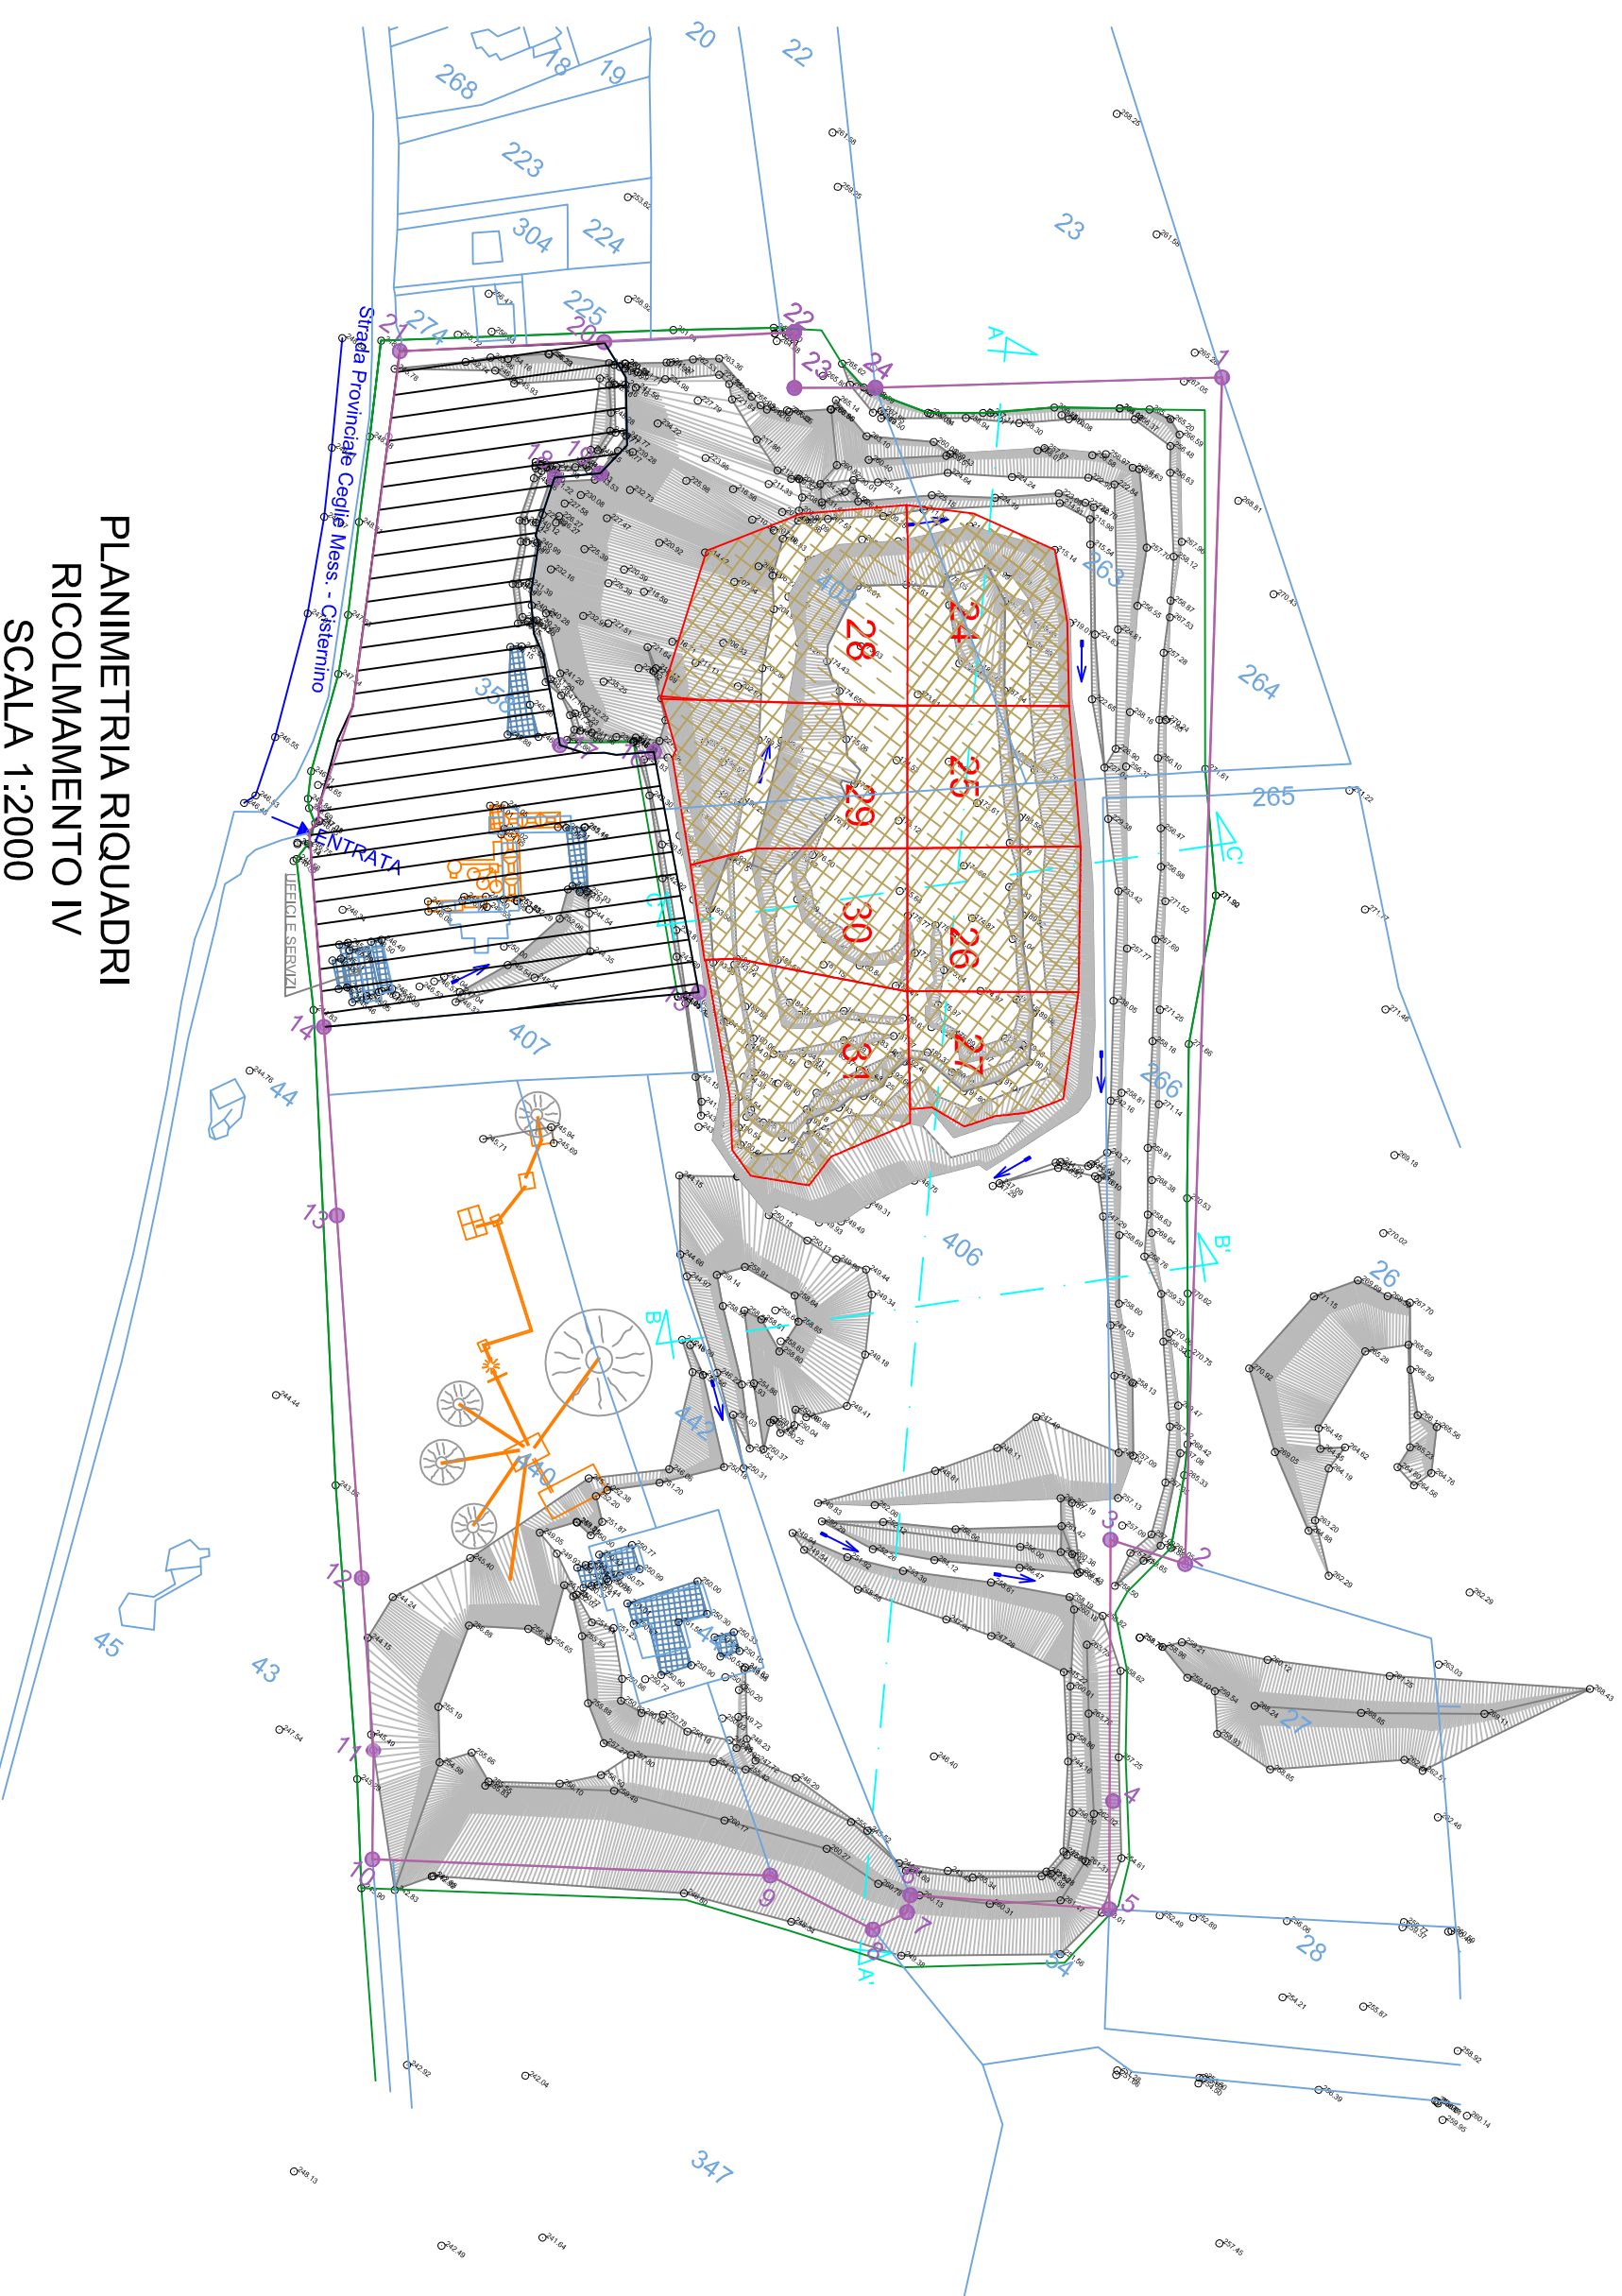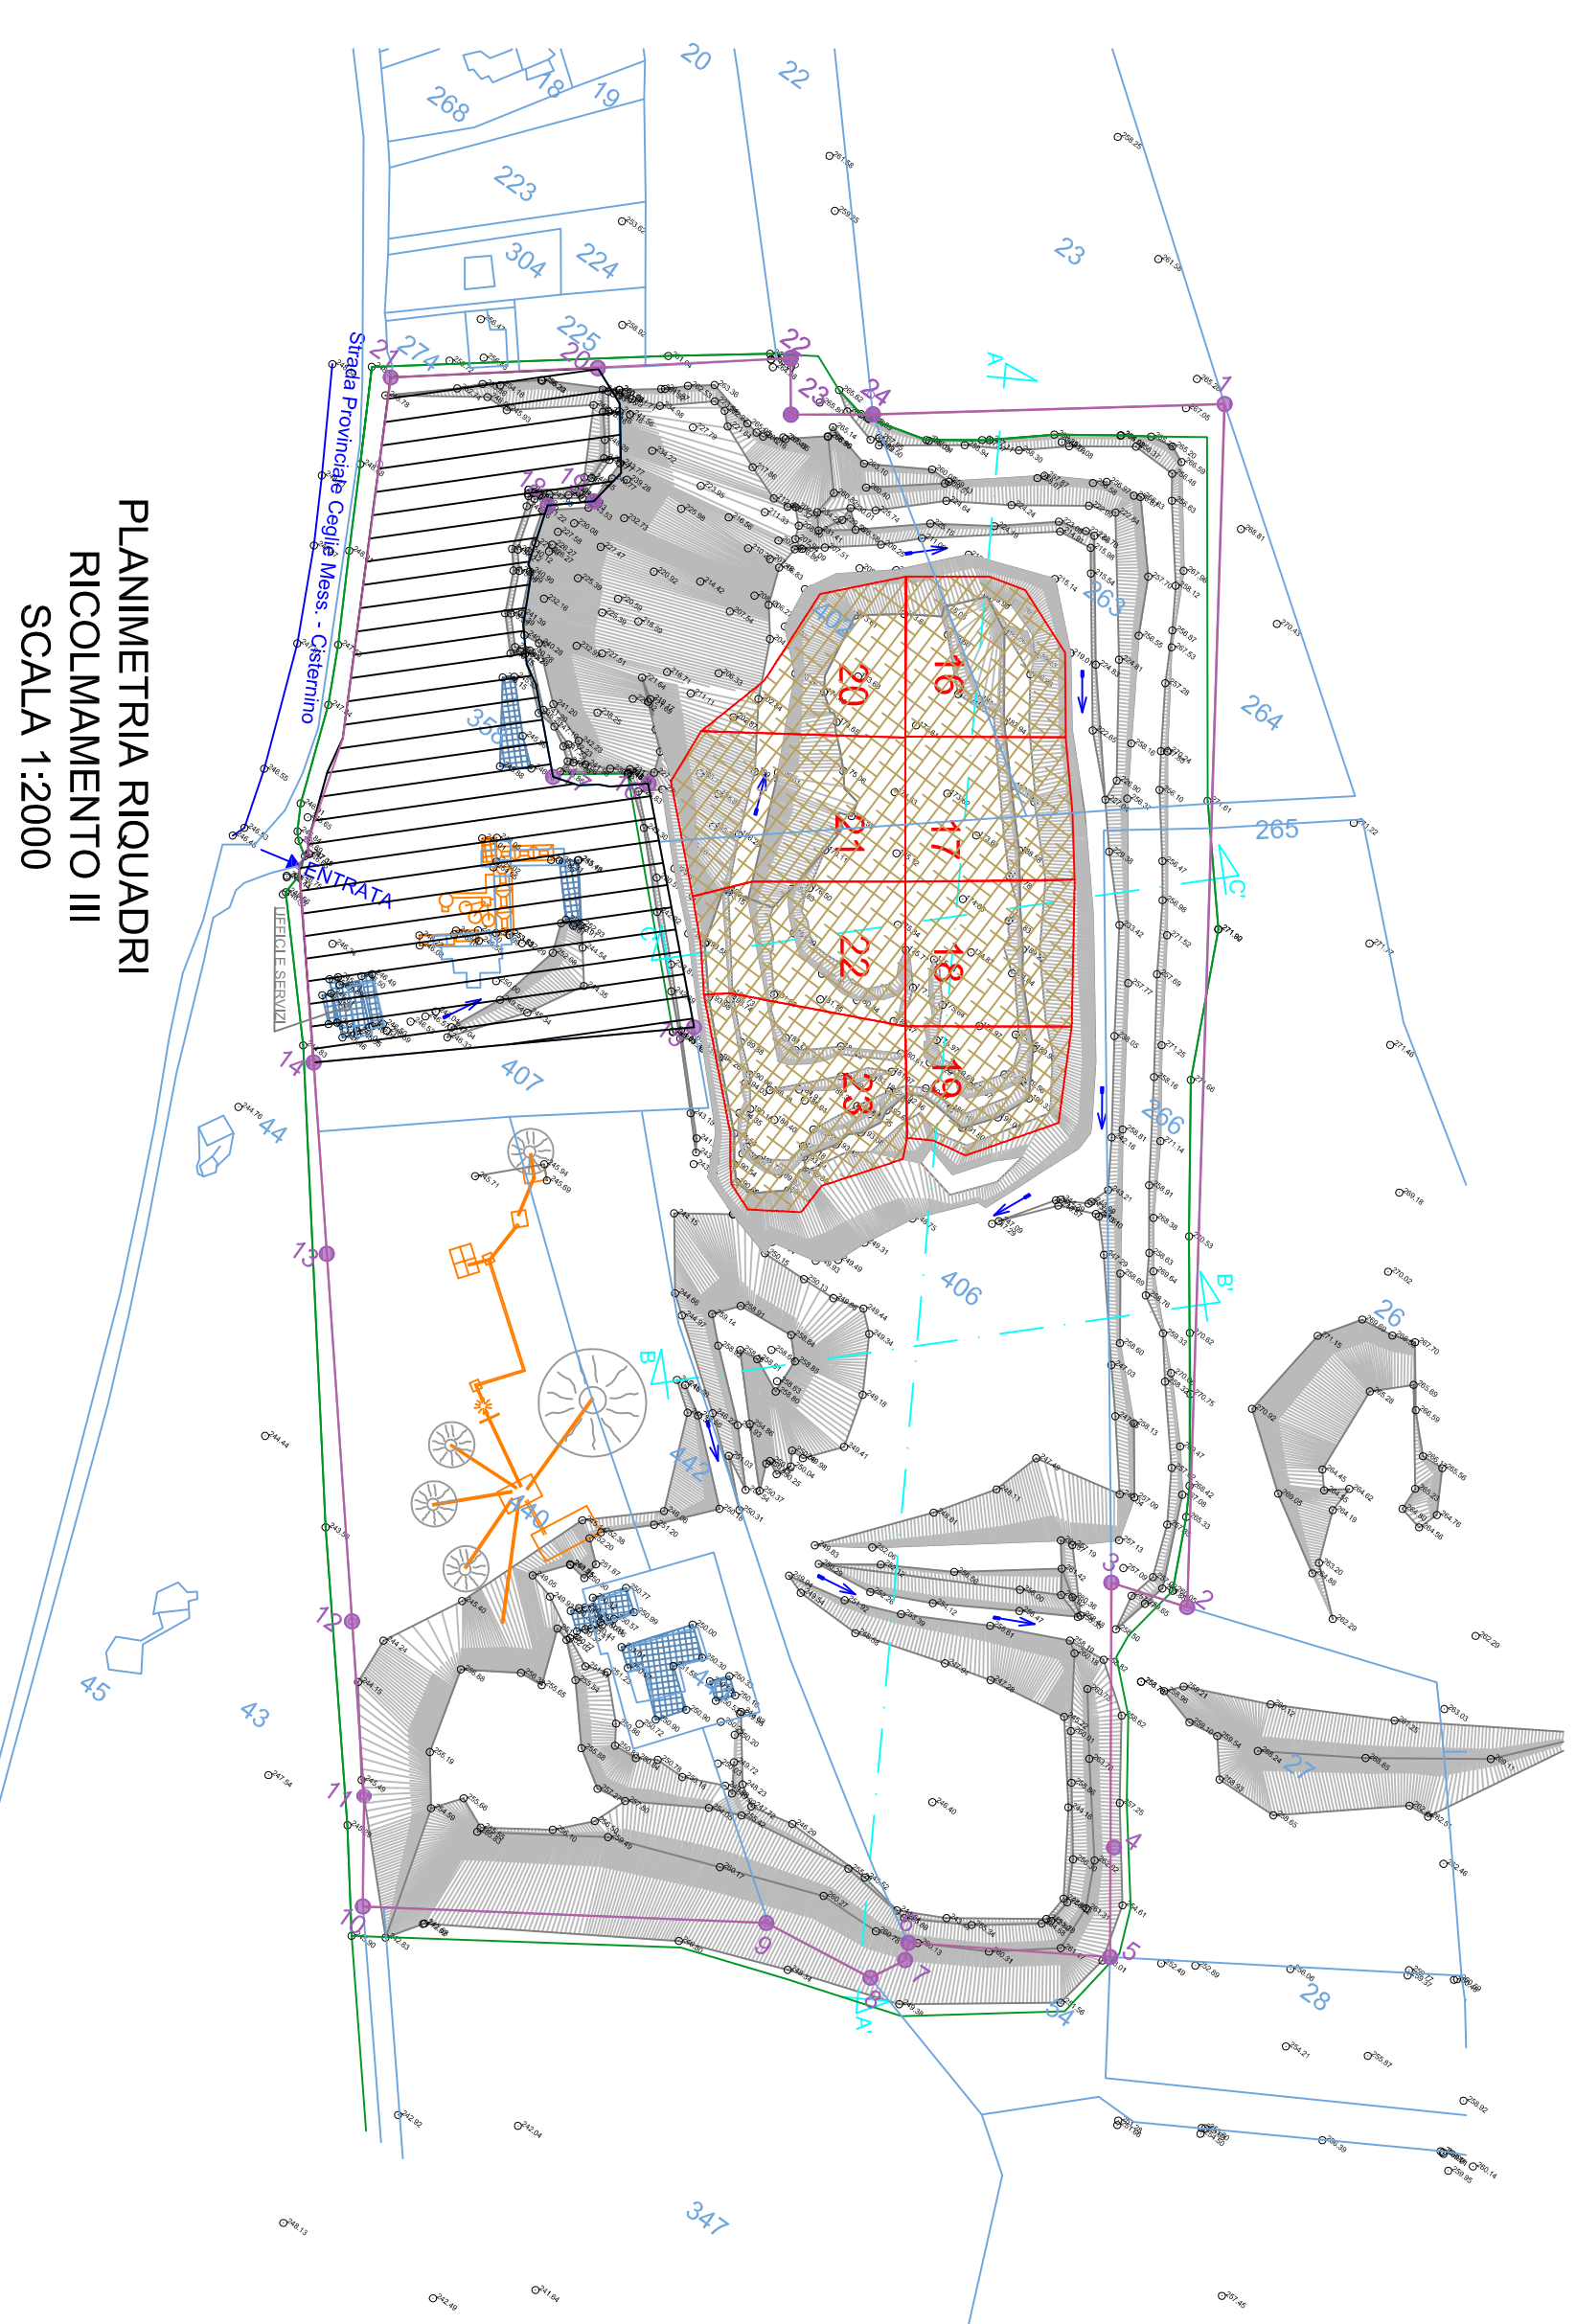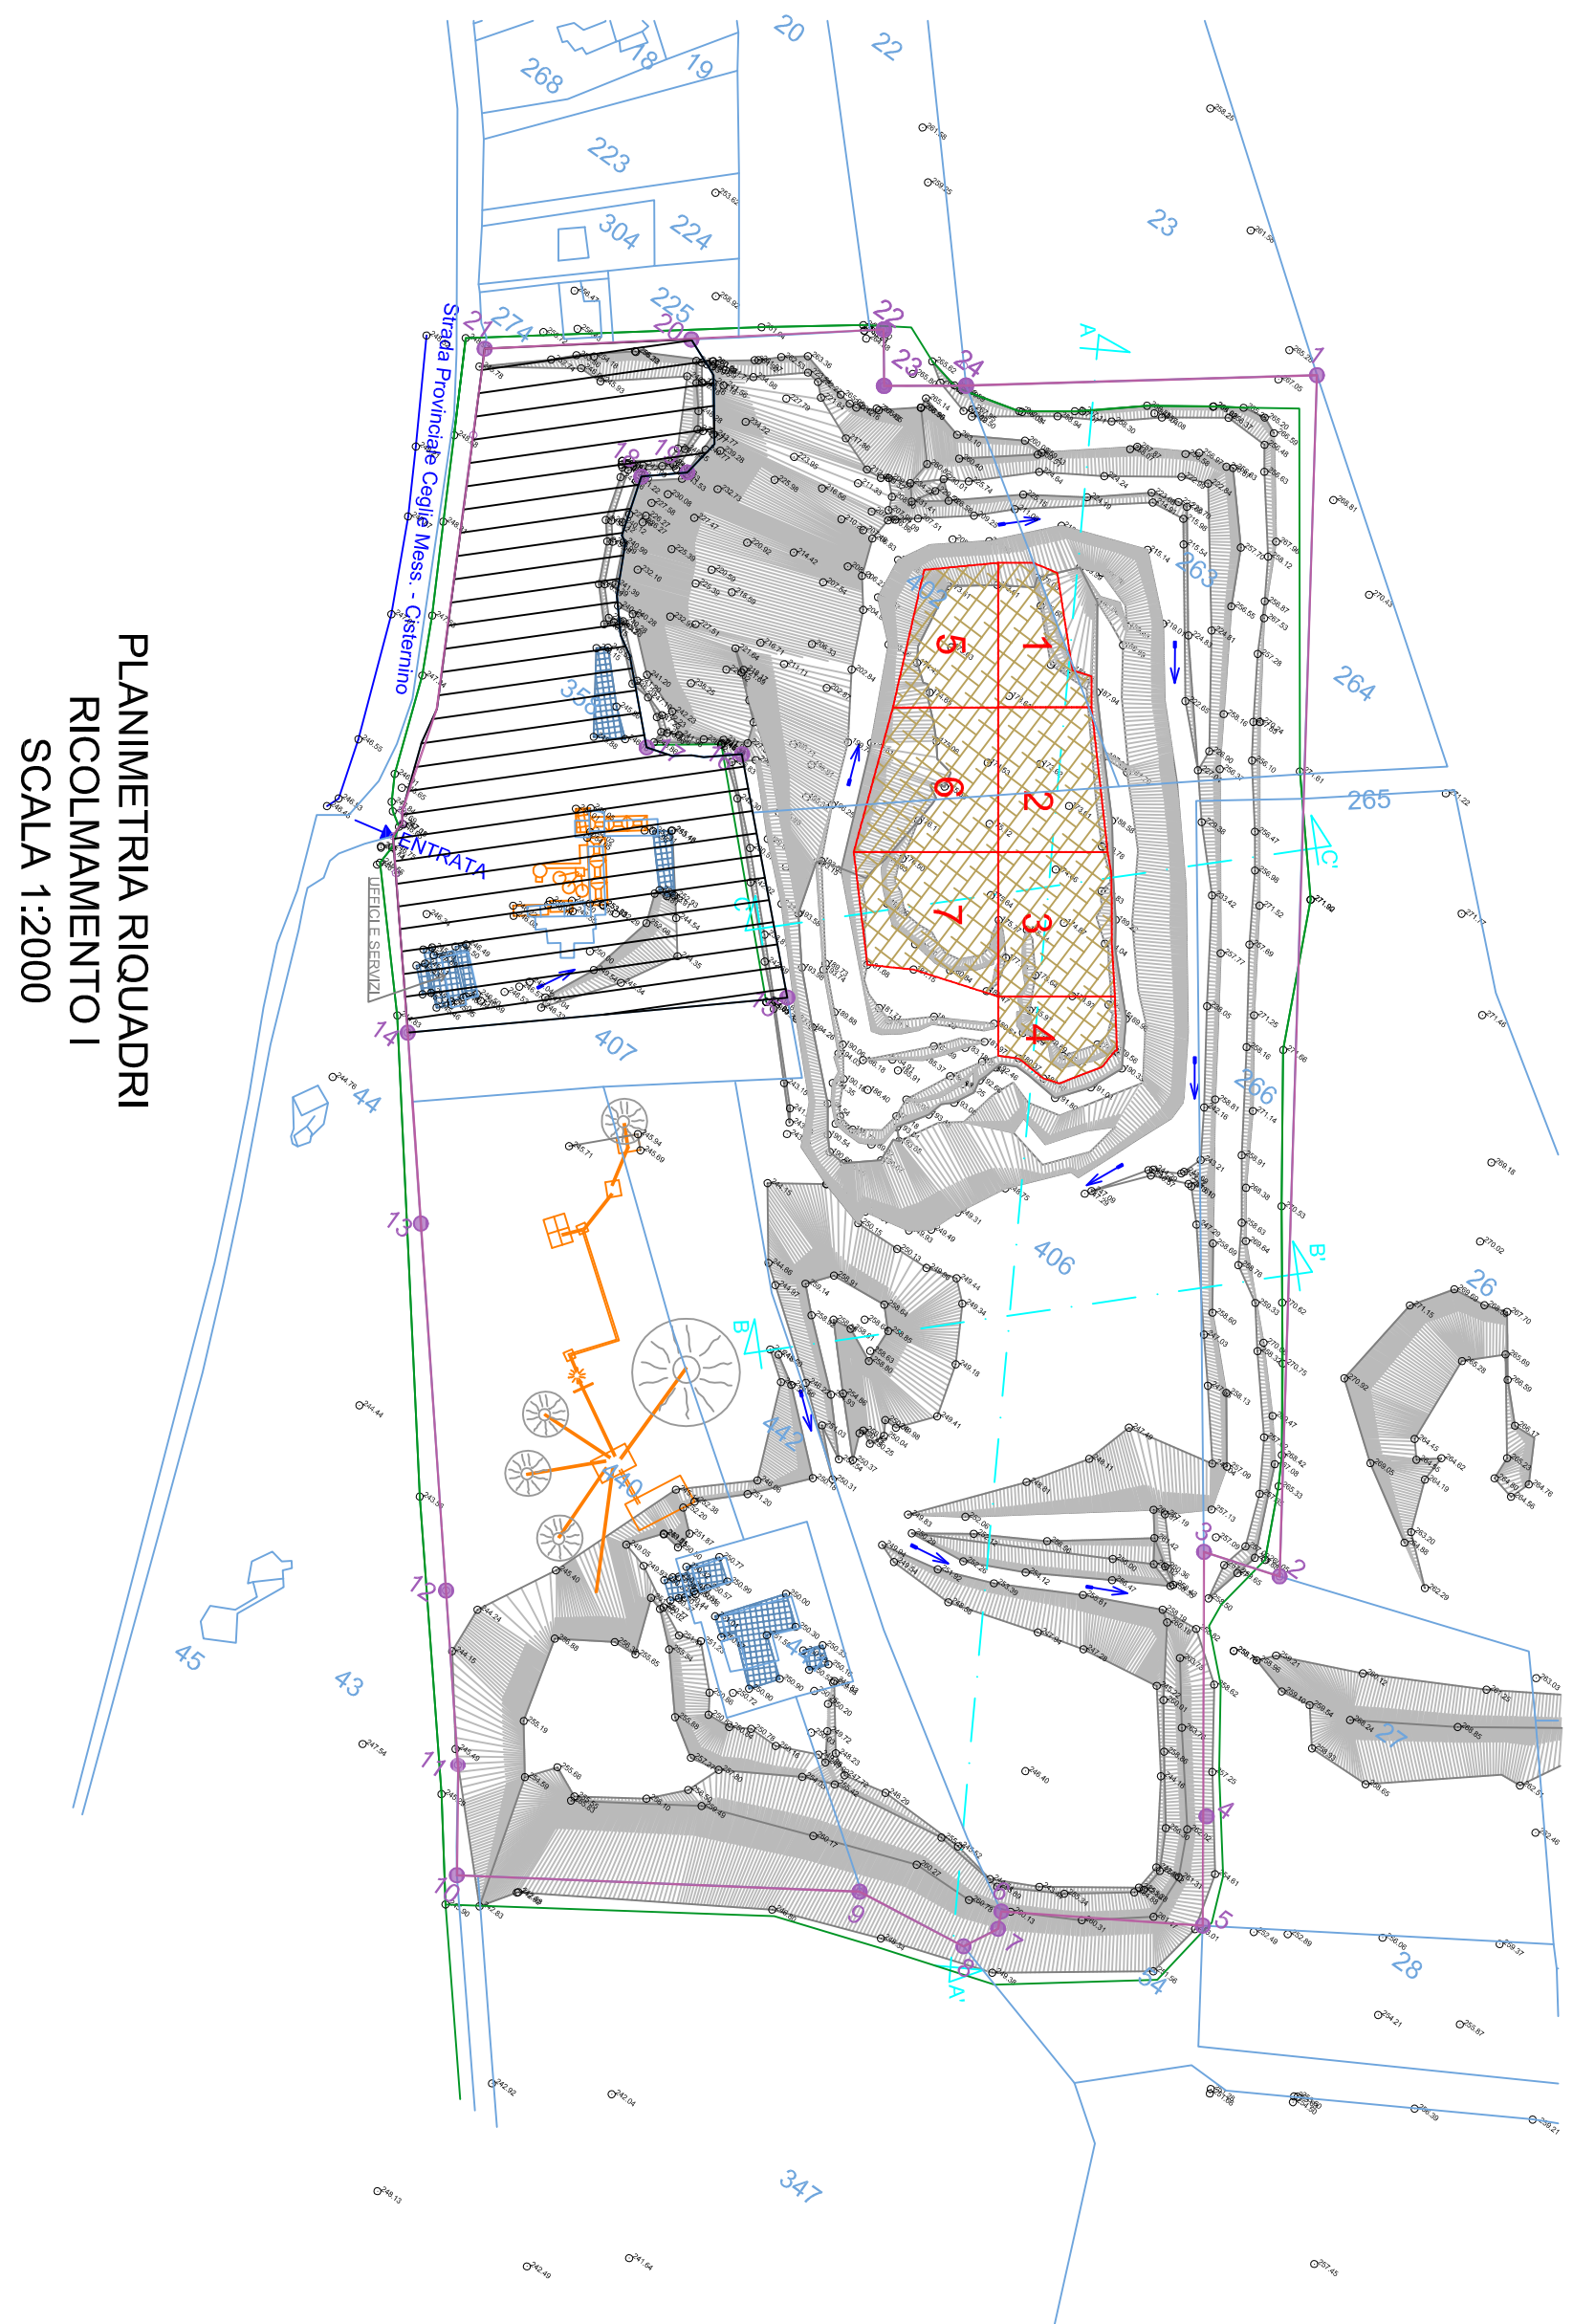


volume totale di ricolamento 708/728 mc

