

REGIONE PUGLIA
SEZIONE RIFIUTI E BONIFICHE
SERVIZIO ATTIVITÀ ESTRATTIVE

COMUNE:
OSTUNI

LOCALITÀ:
GRIECO

DITTA:
CAVA GRIECO
di Semeraro C. e Chieco A. S.n.c.

DESCRIZIONE: Proroga coltivazione cava - L.R. n.37/85 art.14
II FASE DI COLTIVAZIONE E RICOLMAMENTO

Scala
1:1000

Data
12/19

TAV.
3


La Ditta

CAVA GRIECO
di Semeraro C. e Chieco A. S.n.c.
P. IVA 04661510743


I tecnici

Don. Don.
DALL'URCA
FRANCESCO
N° 40
PUGLIA


Volume di materiali utili per il ripristino dell'area:
terreno vegetale : 81.100 X 0,80=64.880
vespaio: 81.100 x 1,5=121.650

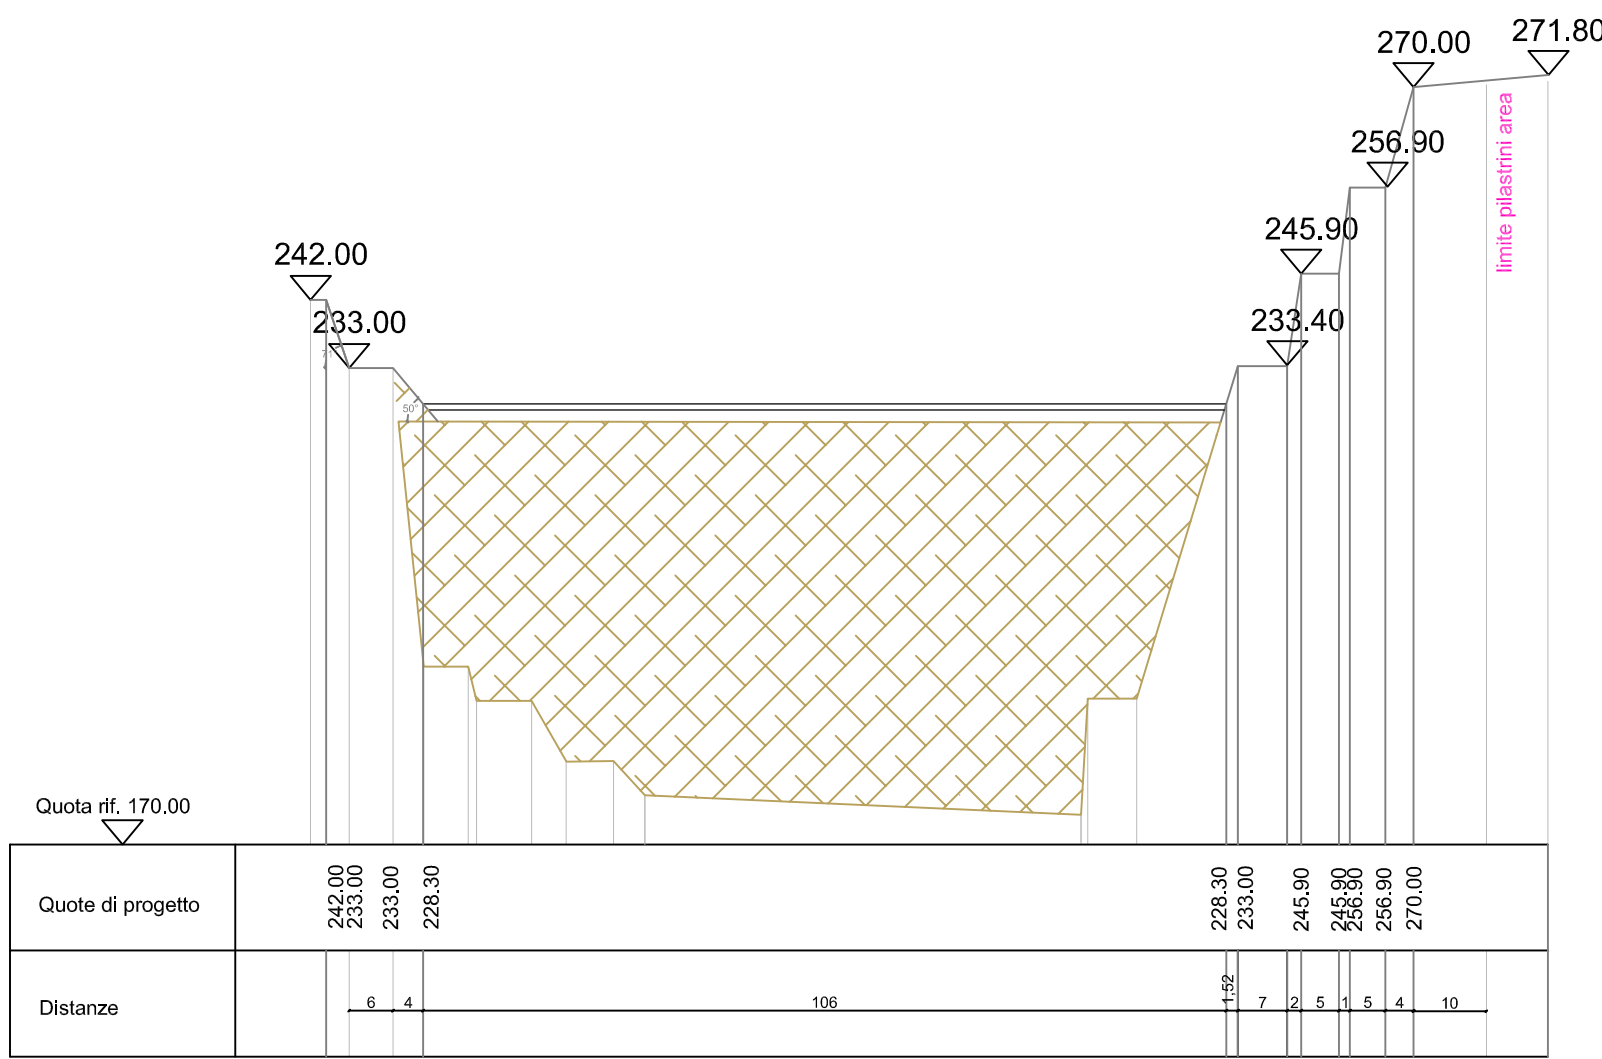


SEZIONE C-C'
SCALA 1:1000

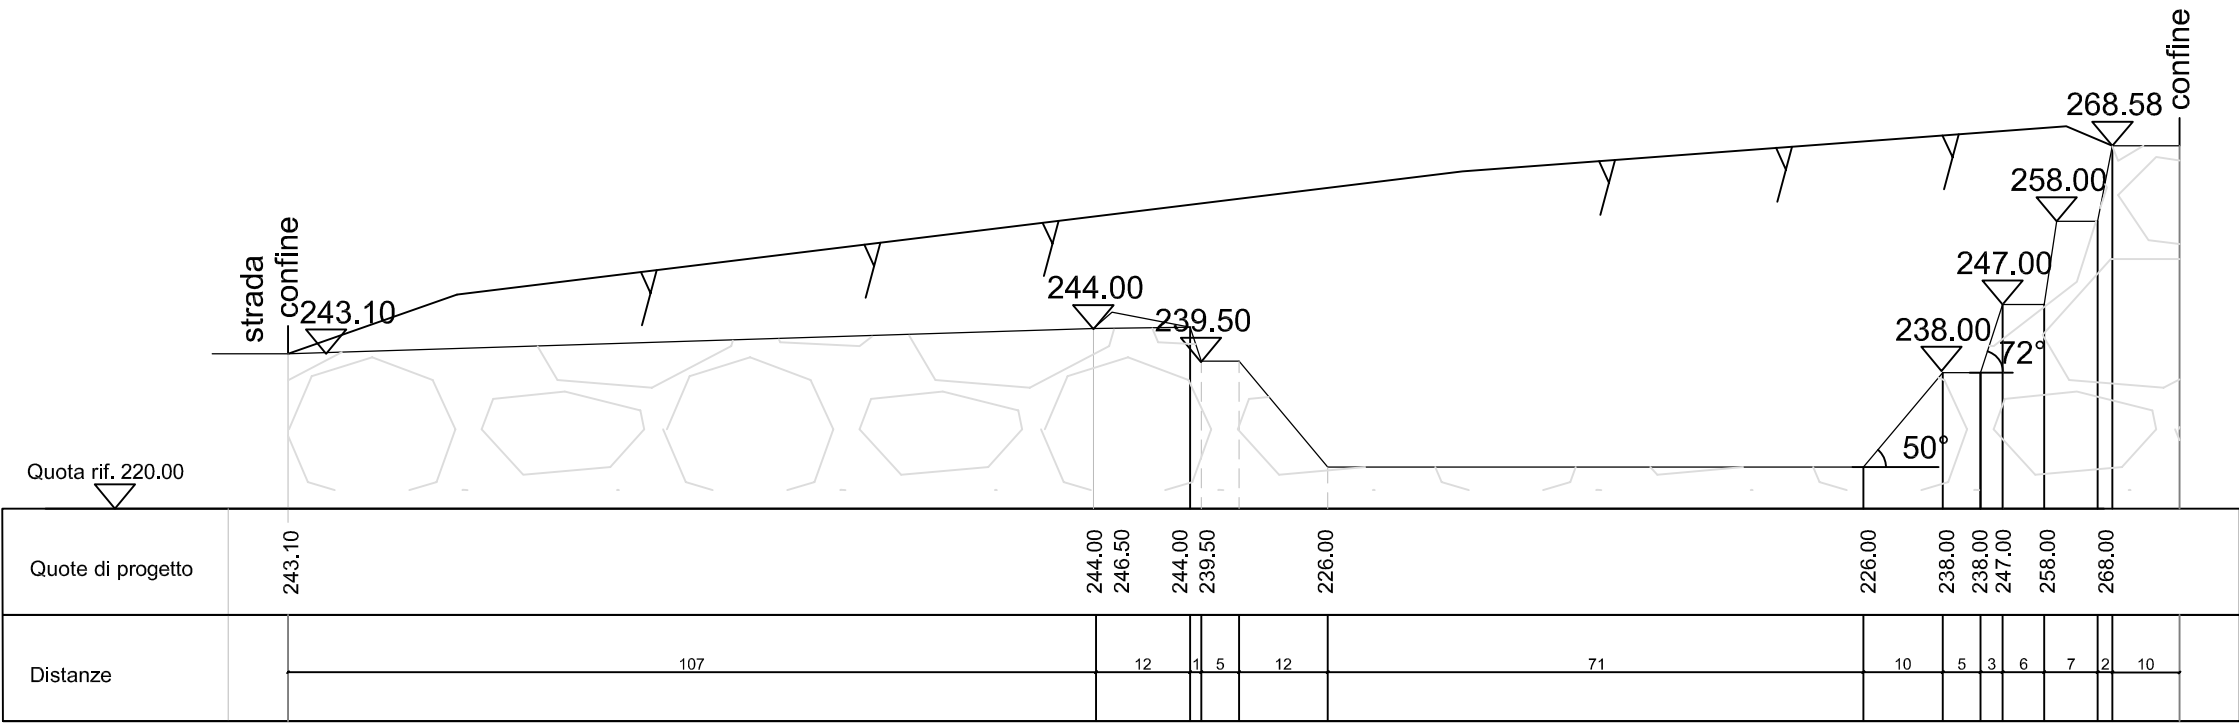

SEZIONE B-B'
SCALA 1:1000

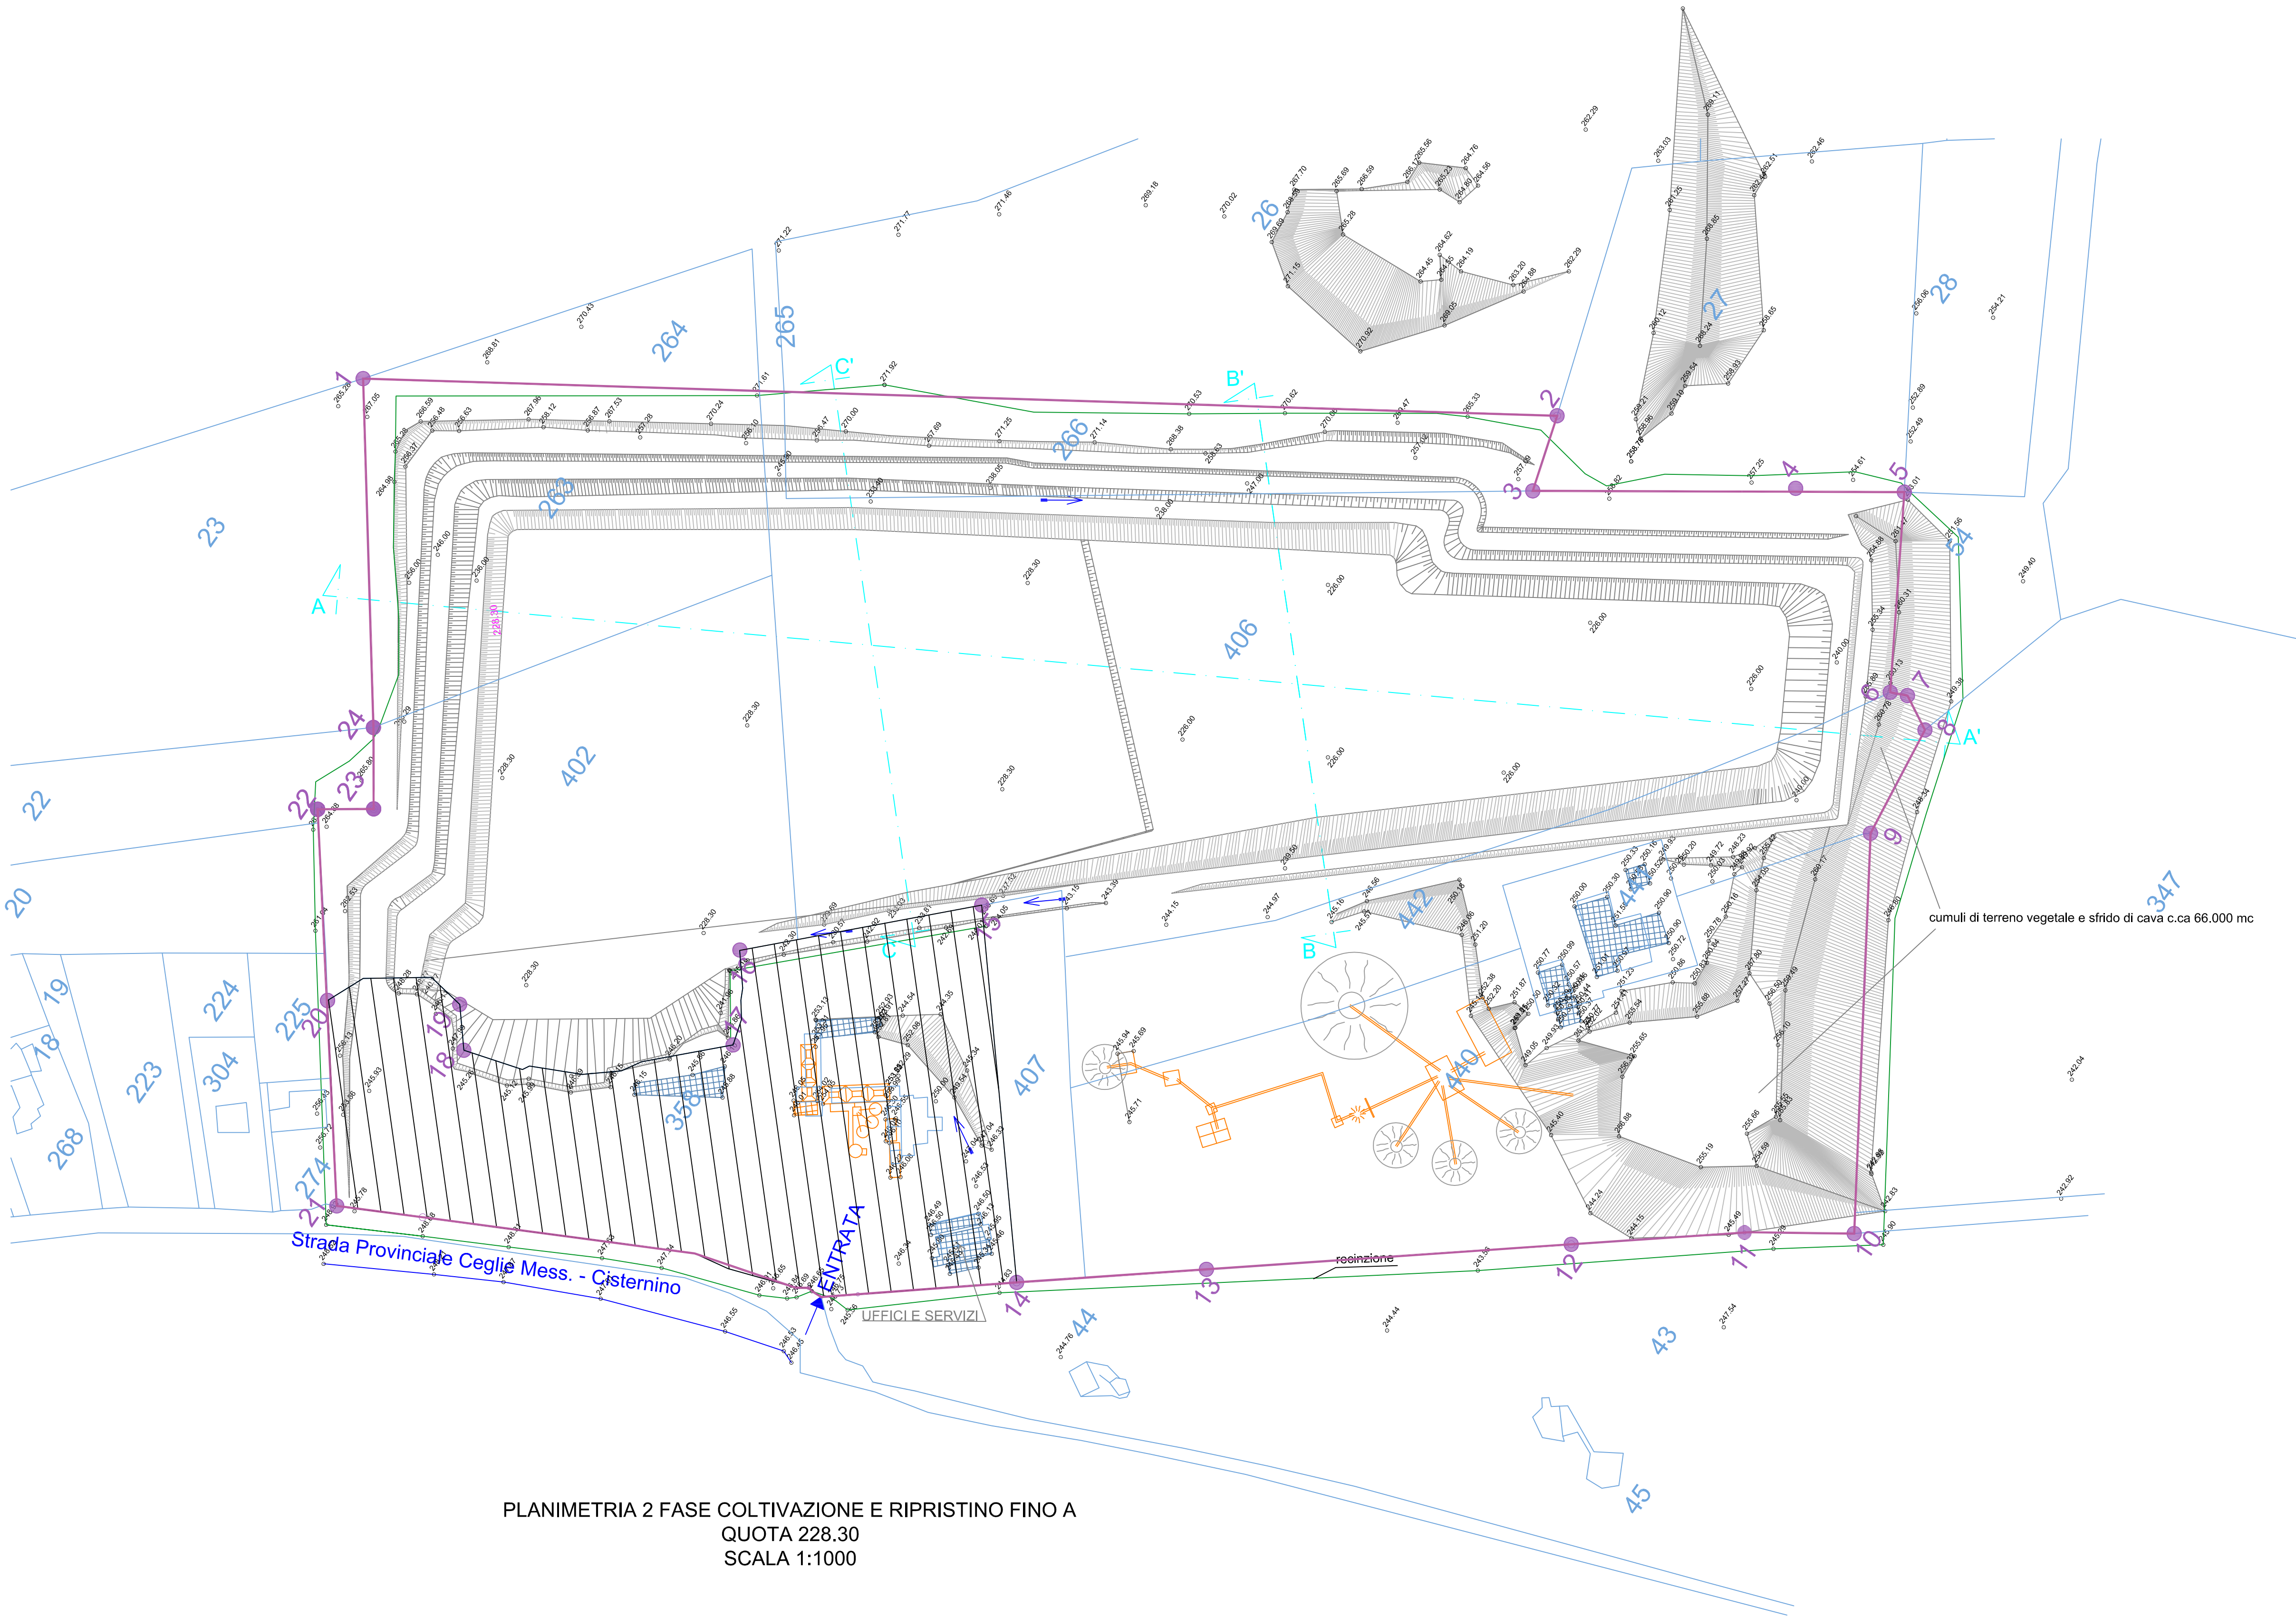

PLANIMETRIA 2 FASE COLTIVAZIONE E RIPRISTINO FINO A
QUOTA 228.30
SCALA 1:1000

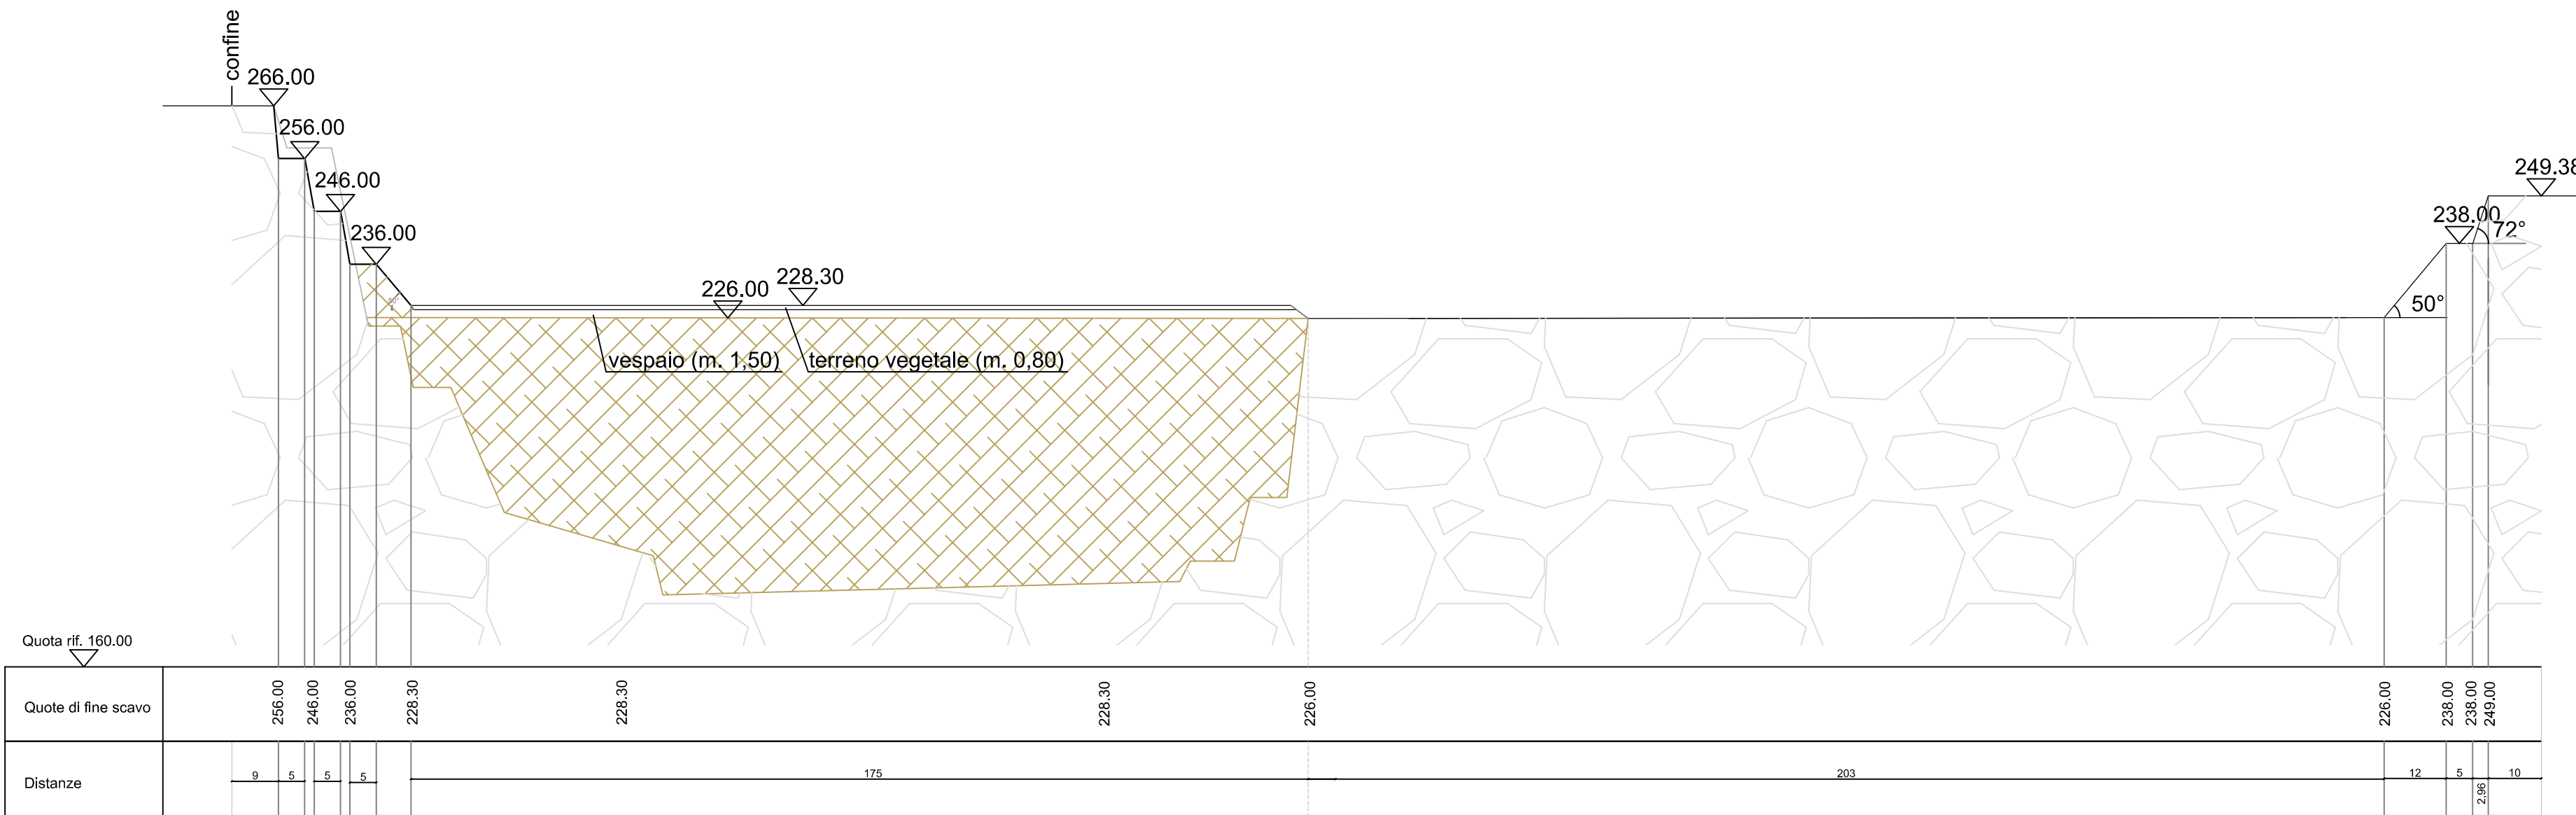

SEZIONE A-A'
SCALA 1:1000