

72.1

72.1

72.6

71.0

72.8

70.5

72.5



PROVINCIA DI BRINDISI



COMUNE DI MESAGNE



REGIONE PUGLIA



Progetto

PROGETTO PER LA REALIZZAZIONE DI UN IMPIANTO PER LA PRODUZIONE DI AMMENDANTE COMPOSTATO MISTO, SECONDO I PRINCIPI DELL'AUTOSUFFICIENZA E PROSSIMITA' NELLA GESTIONE DEI RIFIUTI

Istanza di avvio del Procedimento Autorizzativo Unico Regionale ai sensi dell'art. 27-bis del D.Lgs. 152/2006 e ss.mm.ii

Documento

RILIEVO PLANOALTRIMETRICO

Tavola n.
00

Scala
1:500

Progettazione

Interprogetti srls
Arch.Savino Martucci
Ing.Dino Distinto
collaborazione
Jon Xavier Morris

Committente




SIRIO PROGETTI SAS
Dott.Geol.Giuseppe Masillo
Dott.Arch.Alfredo Masillo
Dott.ssa.Biol.Arianna Messina

Rev.:	Data Revisione	Descrizione Revisione	Redatto	Controllato	Approvato

40°31'03.84" N
17°52'17.04" E

40°31'04.69" N
17°52'26.82" E

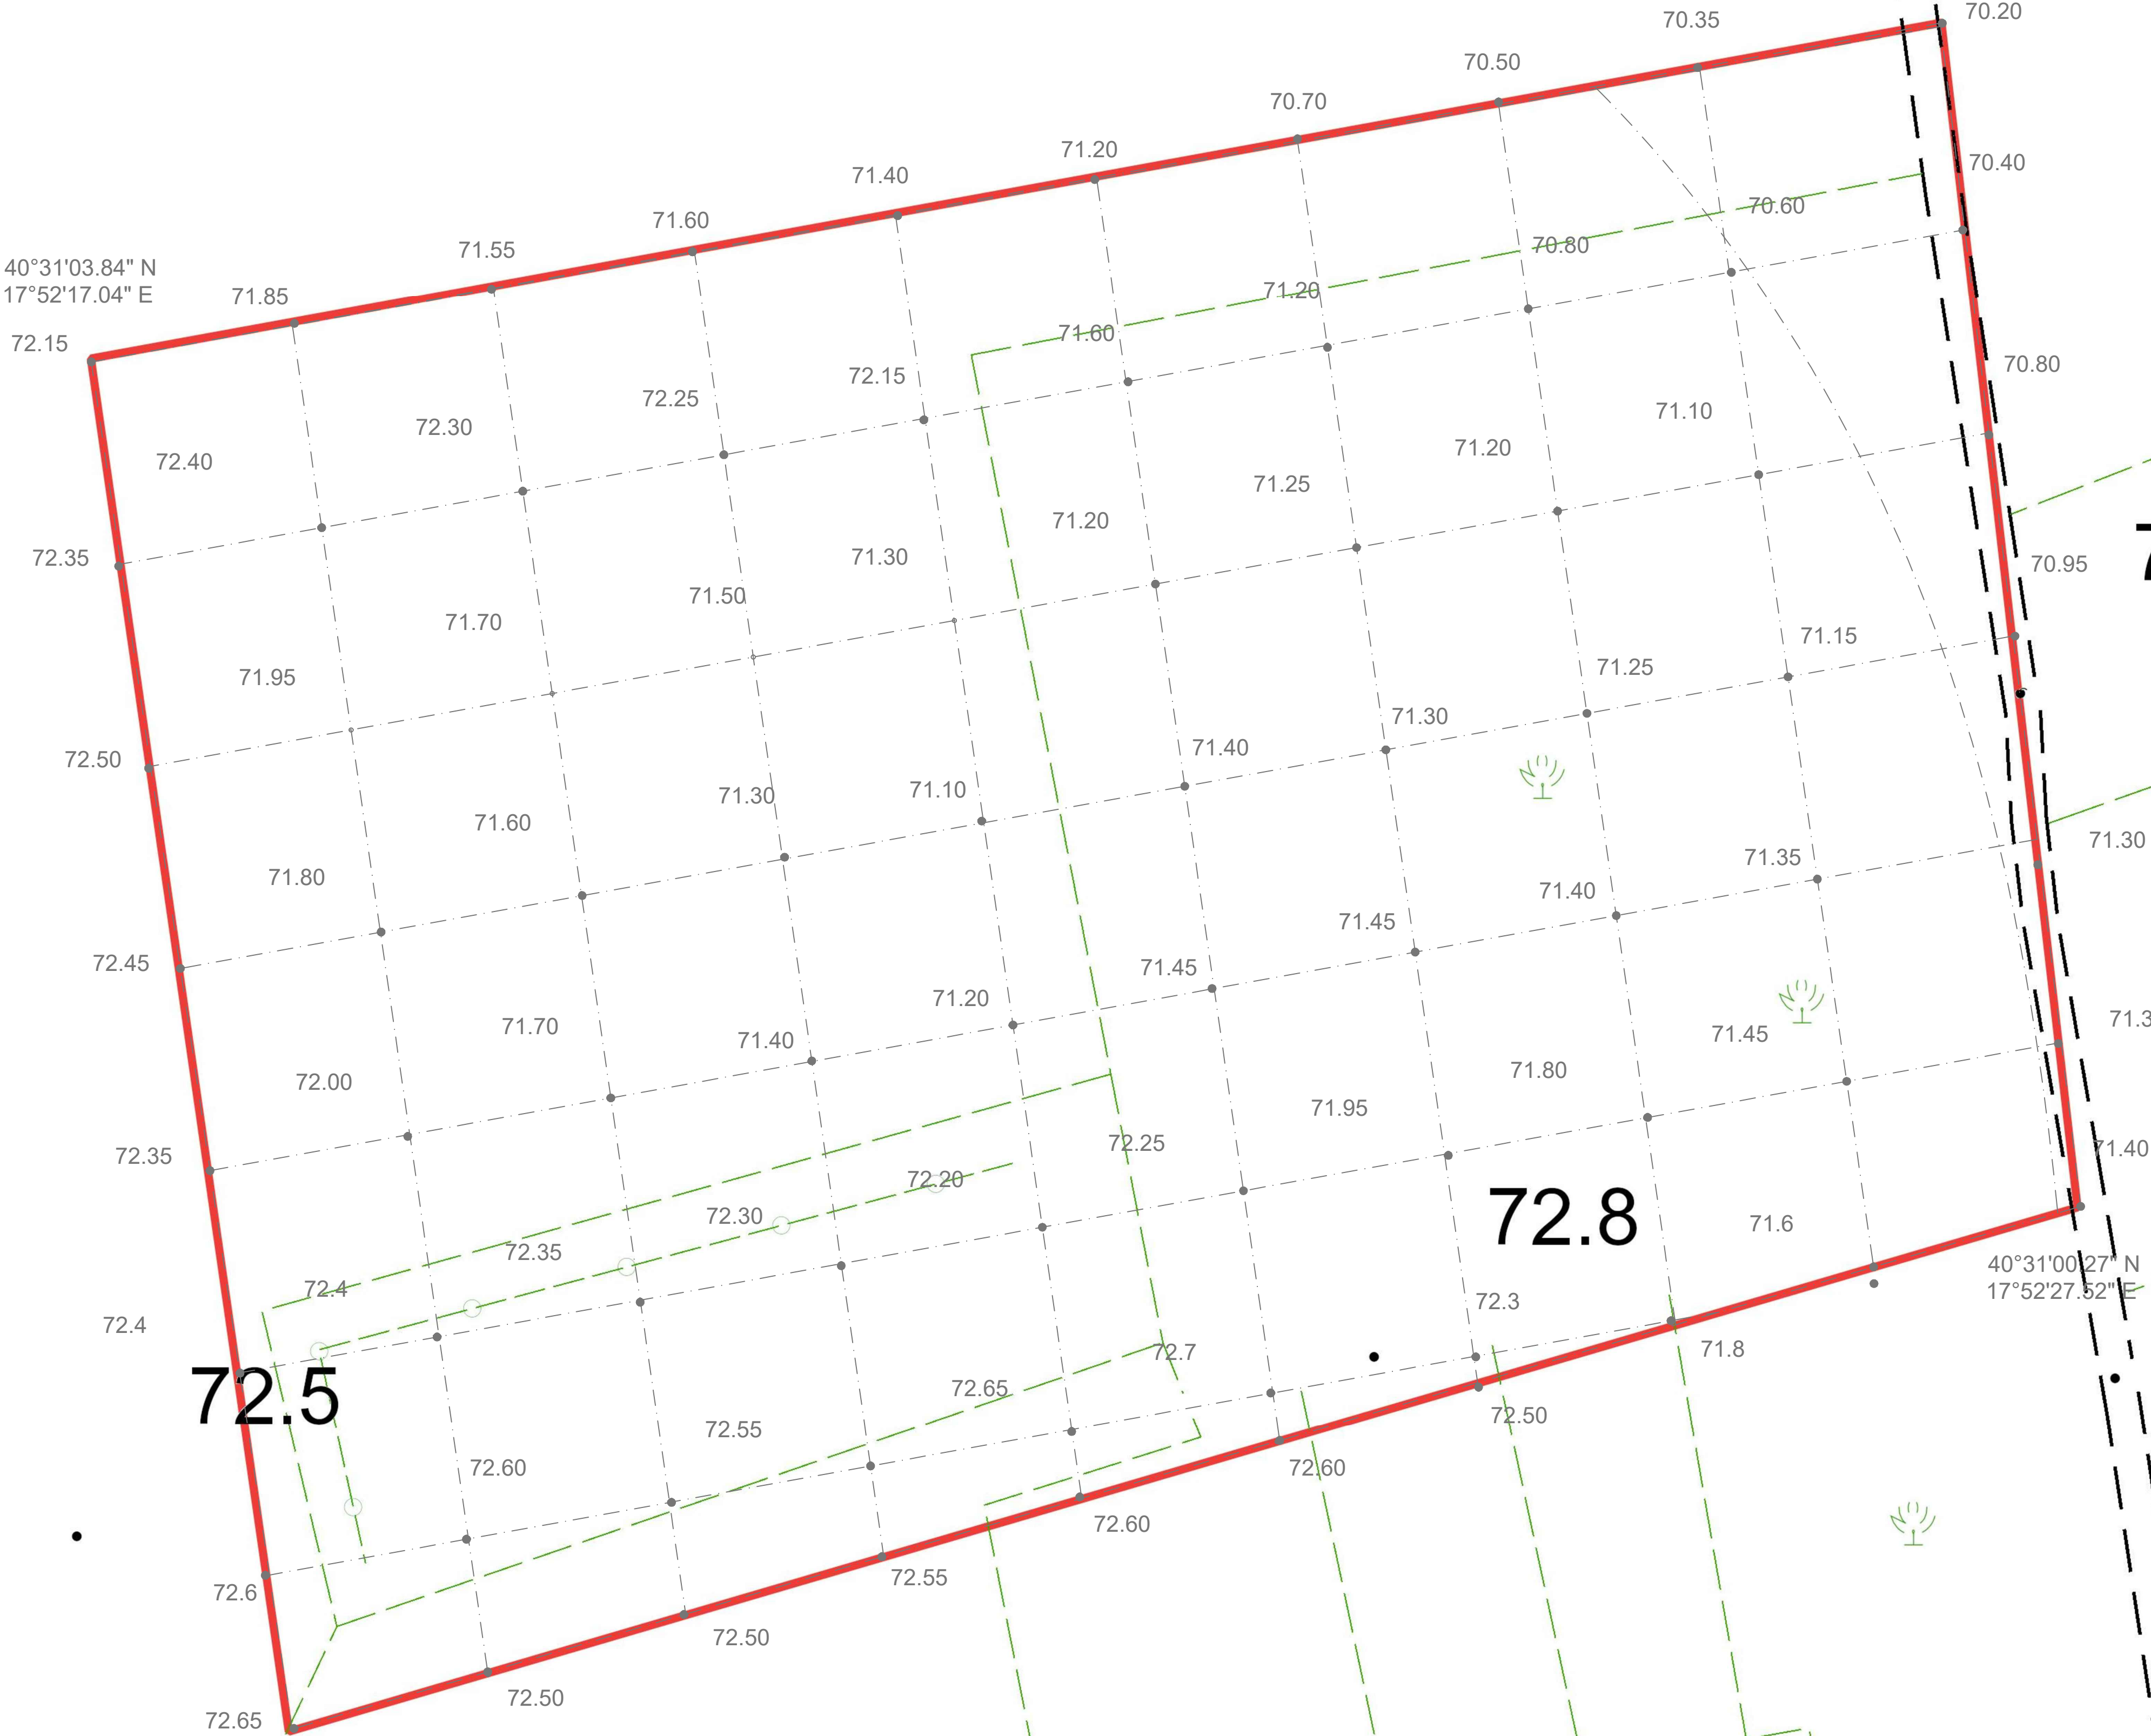

40°30'58.30" N
17°52'18.04" E

40°31'00.27" N
17°52'27.52" E