


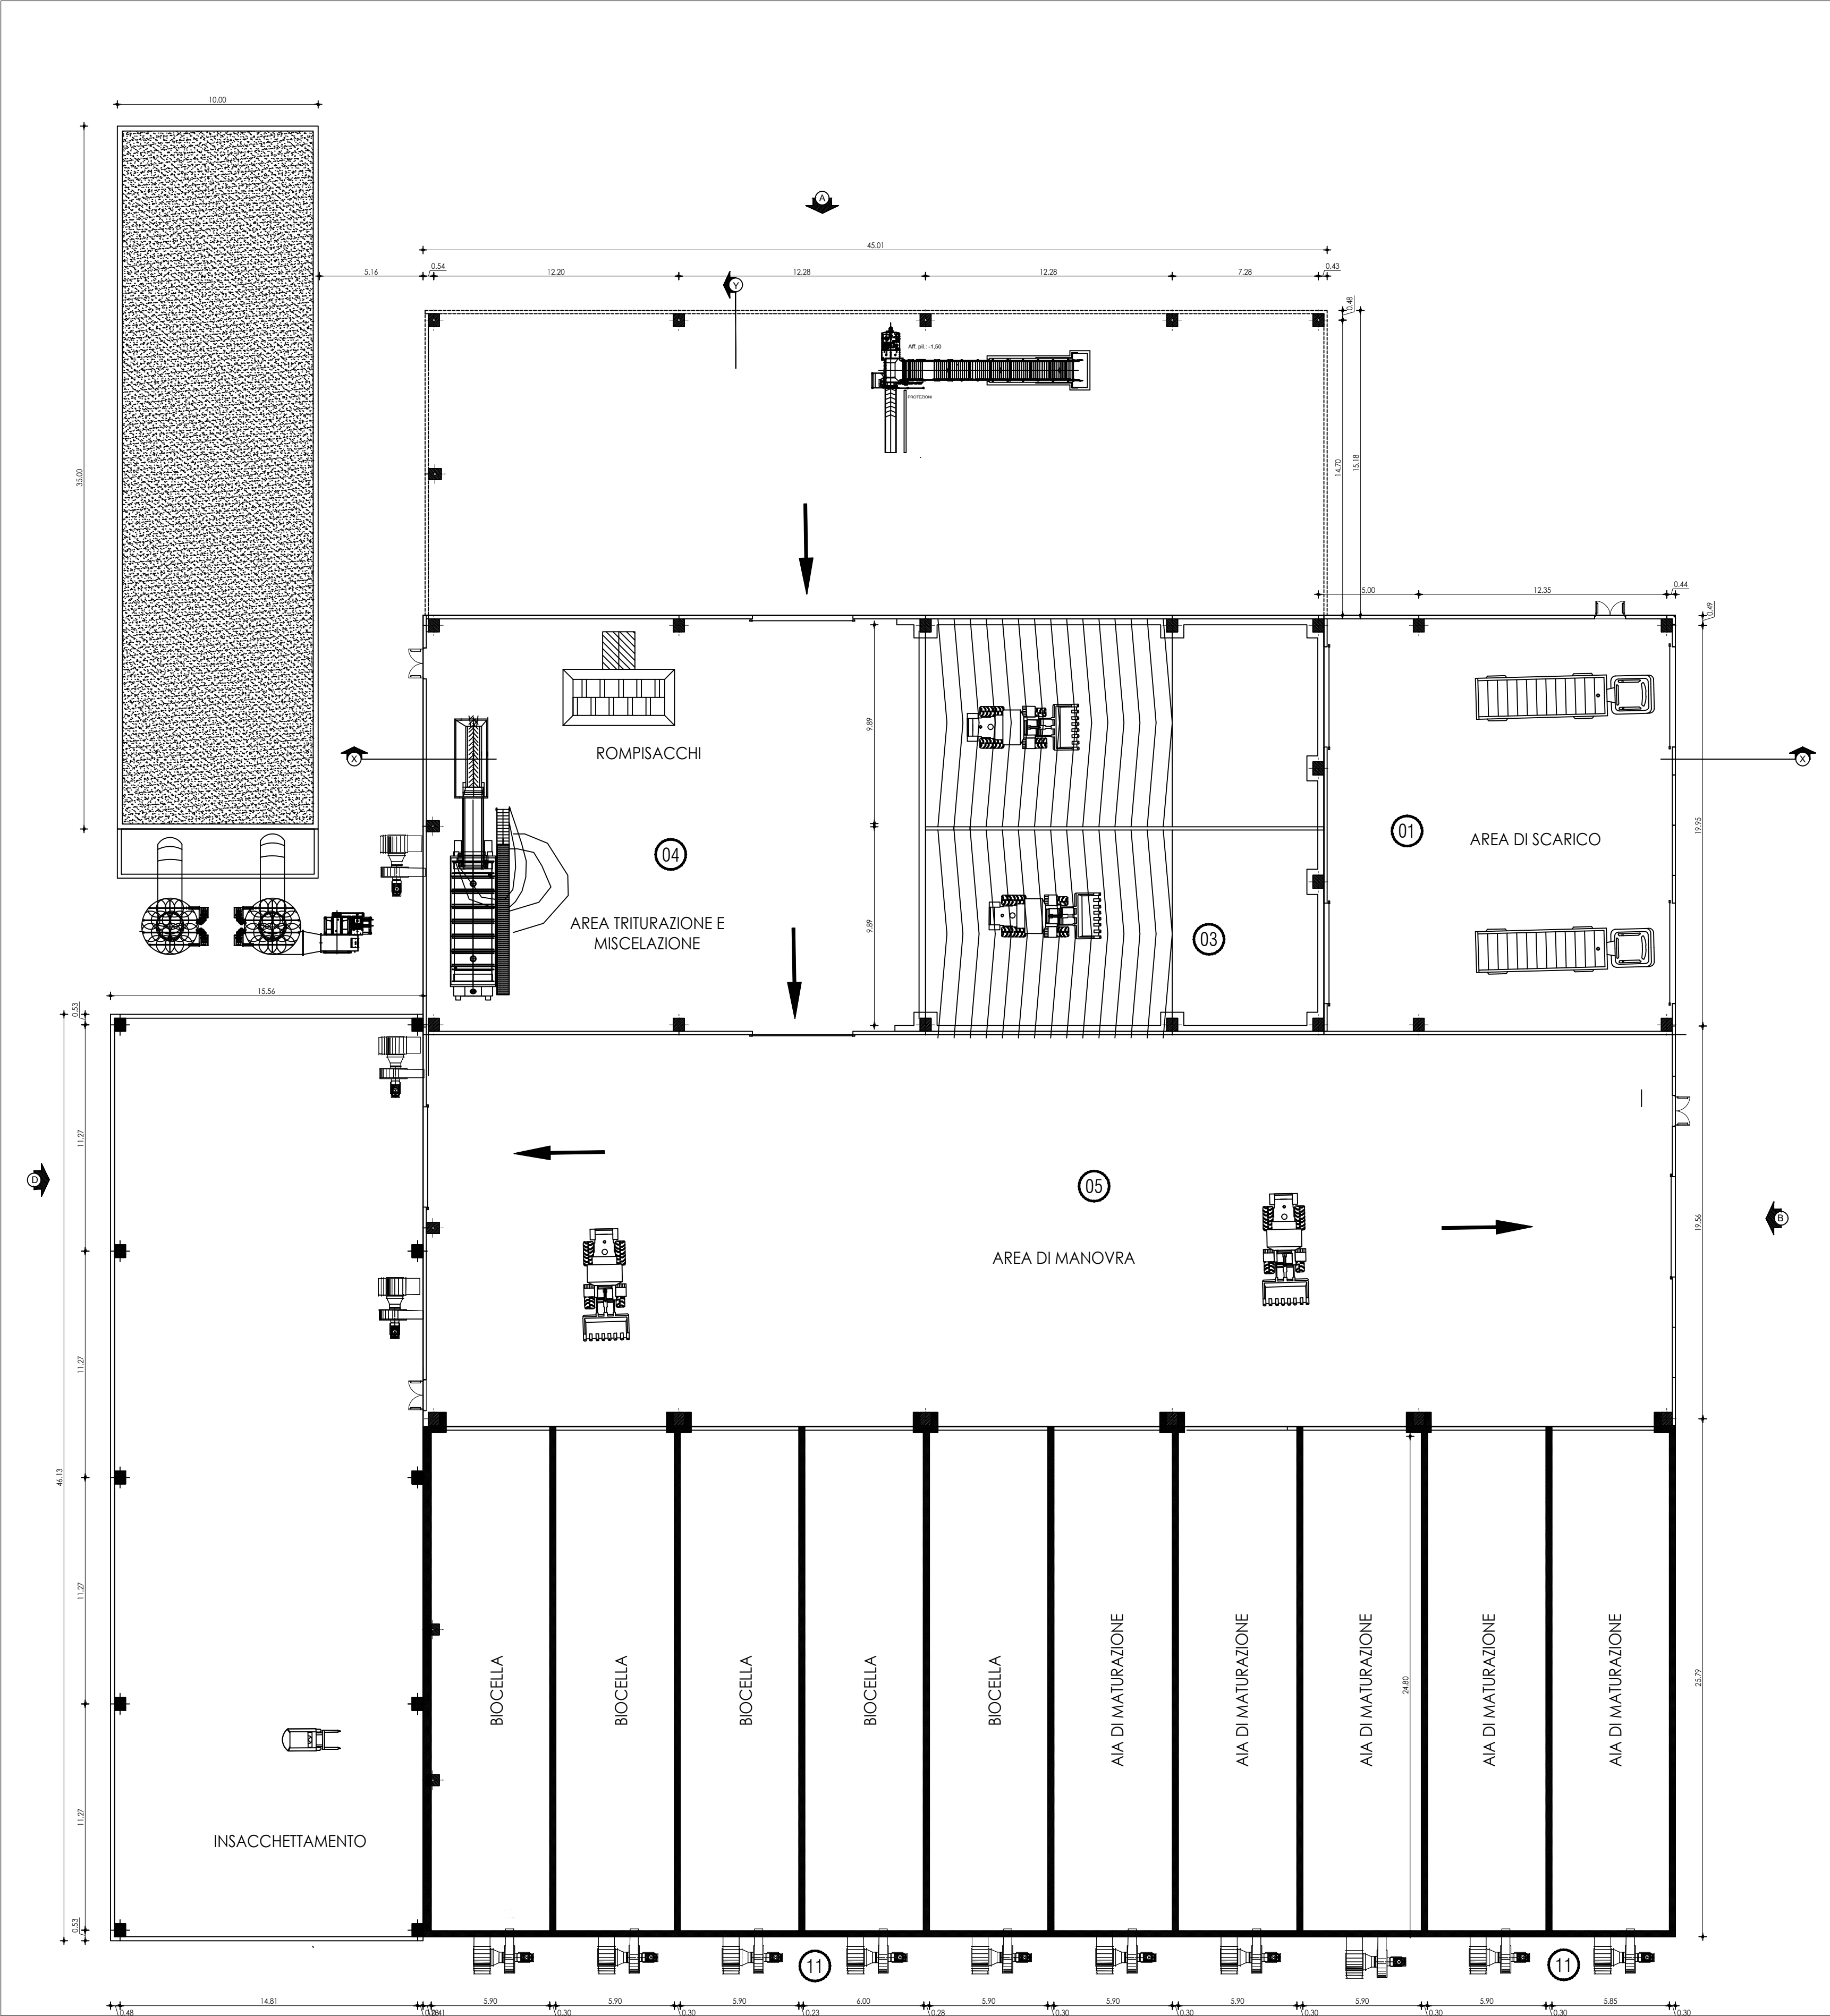

AREA	SUPERFICIE COPERTA mq	ALTEZZA ml	VOLUME mc
CAPANNONE ZONA CONFERIMENTO RIFIUTI E FANGHI - AREA SCARICO	365,54	9,97	3.644,43
CAPANNONE ZONA CONFERIMENTO RIFIUTI E FANGHI - ZONA LAVORAZIONE	936,68	8,00	3.173,44
CAPANNONE ZONA MANOVRA BIOCELLE	1.287,54	8,00	10.300,32
TETTOIA ZONA CONFERIMENTO LEGNO E SFALCI	671,80	8,00	-
TETTOIA ZONA STOCCAGGIO E INSACCAMENTO	717,78	8,00	
BIOCELLE E AIE DI MATURAZIONE	1.583,61	5,45	8630,67
TOTALI	5027,95		25.748,87



PROVINCIA DI BRINDISI



COMUNE DI MESAGNE



REGIONE PUGLIA



Progetto

PROGETTO PER LA REALIZZAZIONE DI UN IMPIANTO PER LA PRODUZIONE DI AMMENDANTE COMPOSTATO MISTO, SECONDO I PRINCIPI DELL'AUTOSUFFICIENZA E PROSSIMITA' NELLA GESTIONE DEI RIFIUTI

Istanza di avvio del Procedimento Autorizzativo Unico Regionale ai sensi dell'art. 27-bis del D.Lgs. 152/2006 e ss.mm.ii

Documento

PIANTA CAPANNONE

Tavola n.
07
Scala
1:200

Progettazione

Interprogetti srls
Arch.Savino Martucci
Ing.Dino Distinto
collaborazione:
Jon Xavier Morris

SIRIO PROGETTI SAS
Dott.Geol.Giuseppe Masillo
Dott.Arch.Alfredo Masillo
Dott.ssa Biol.Arianna Messina

Committente



Rev.:	Data Revisione	Descrizione Revisione	Redatto	Controllato	Approvato