


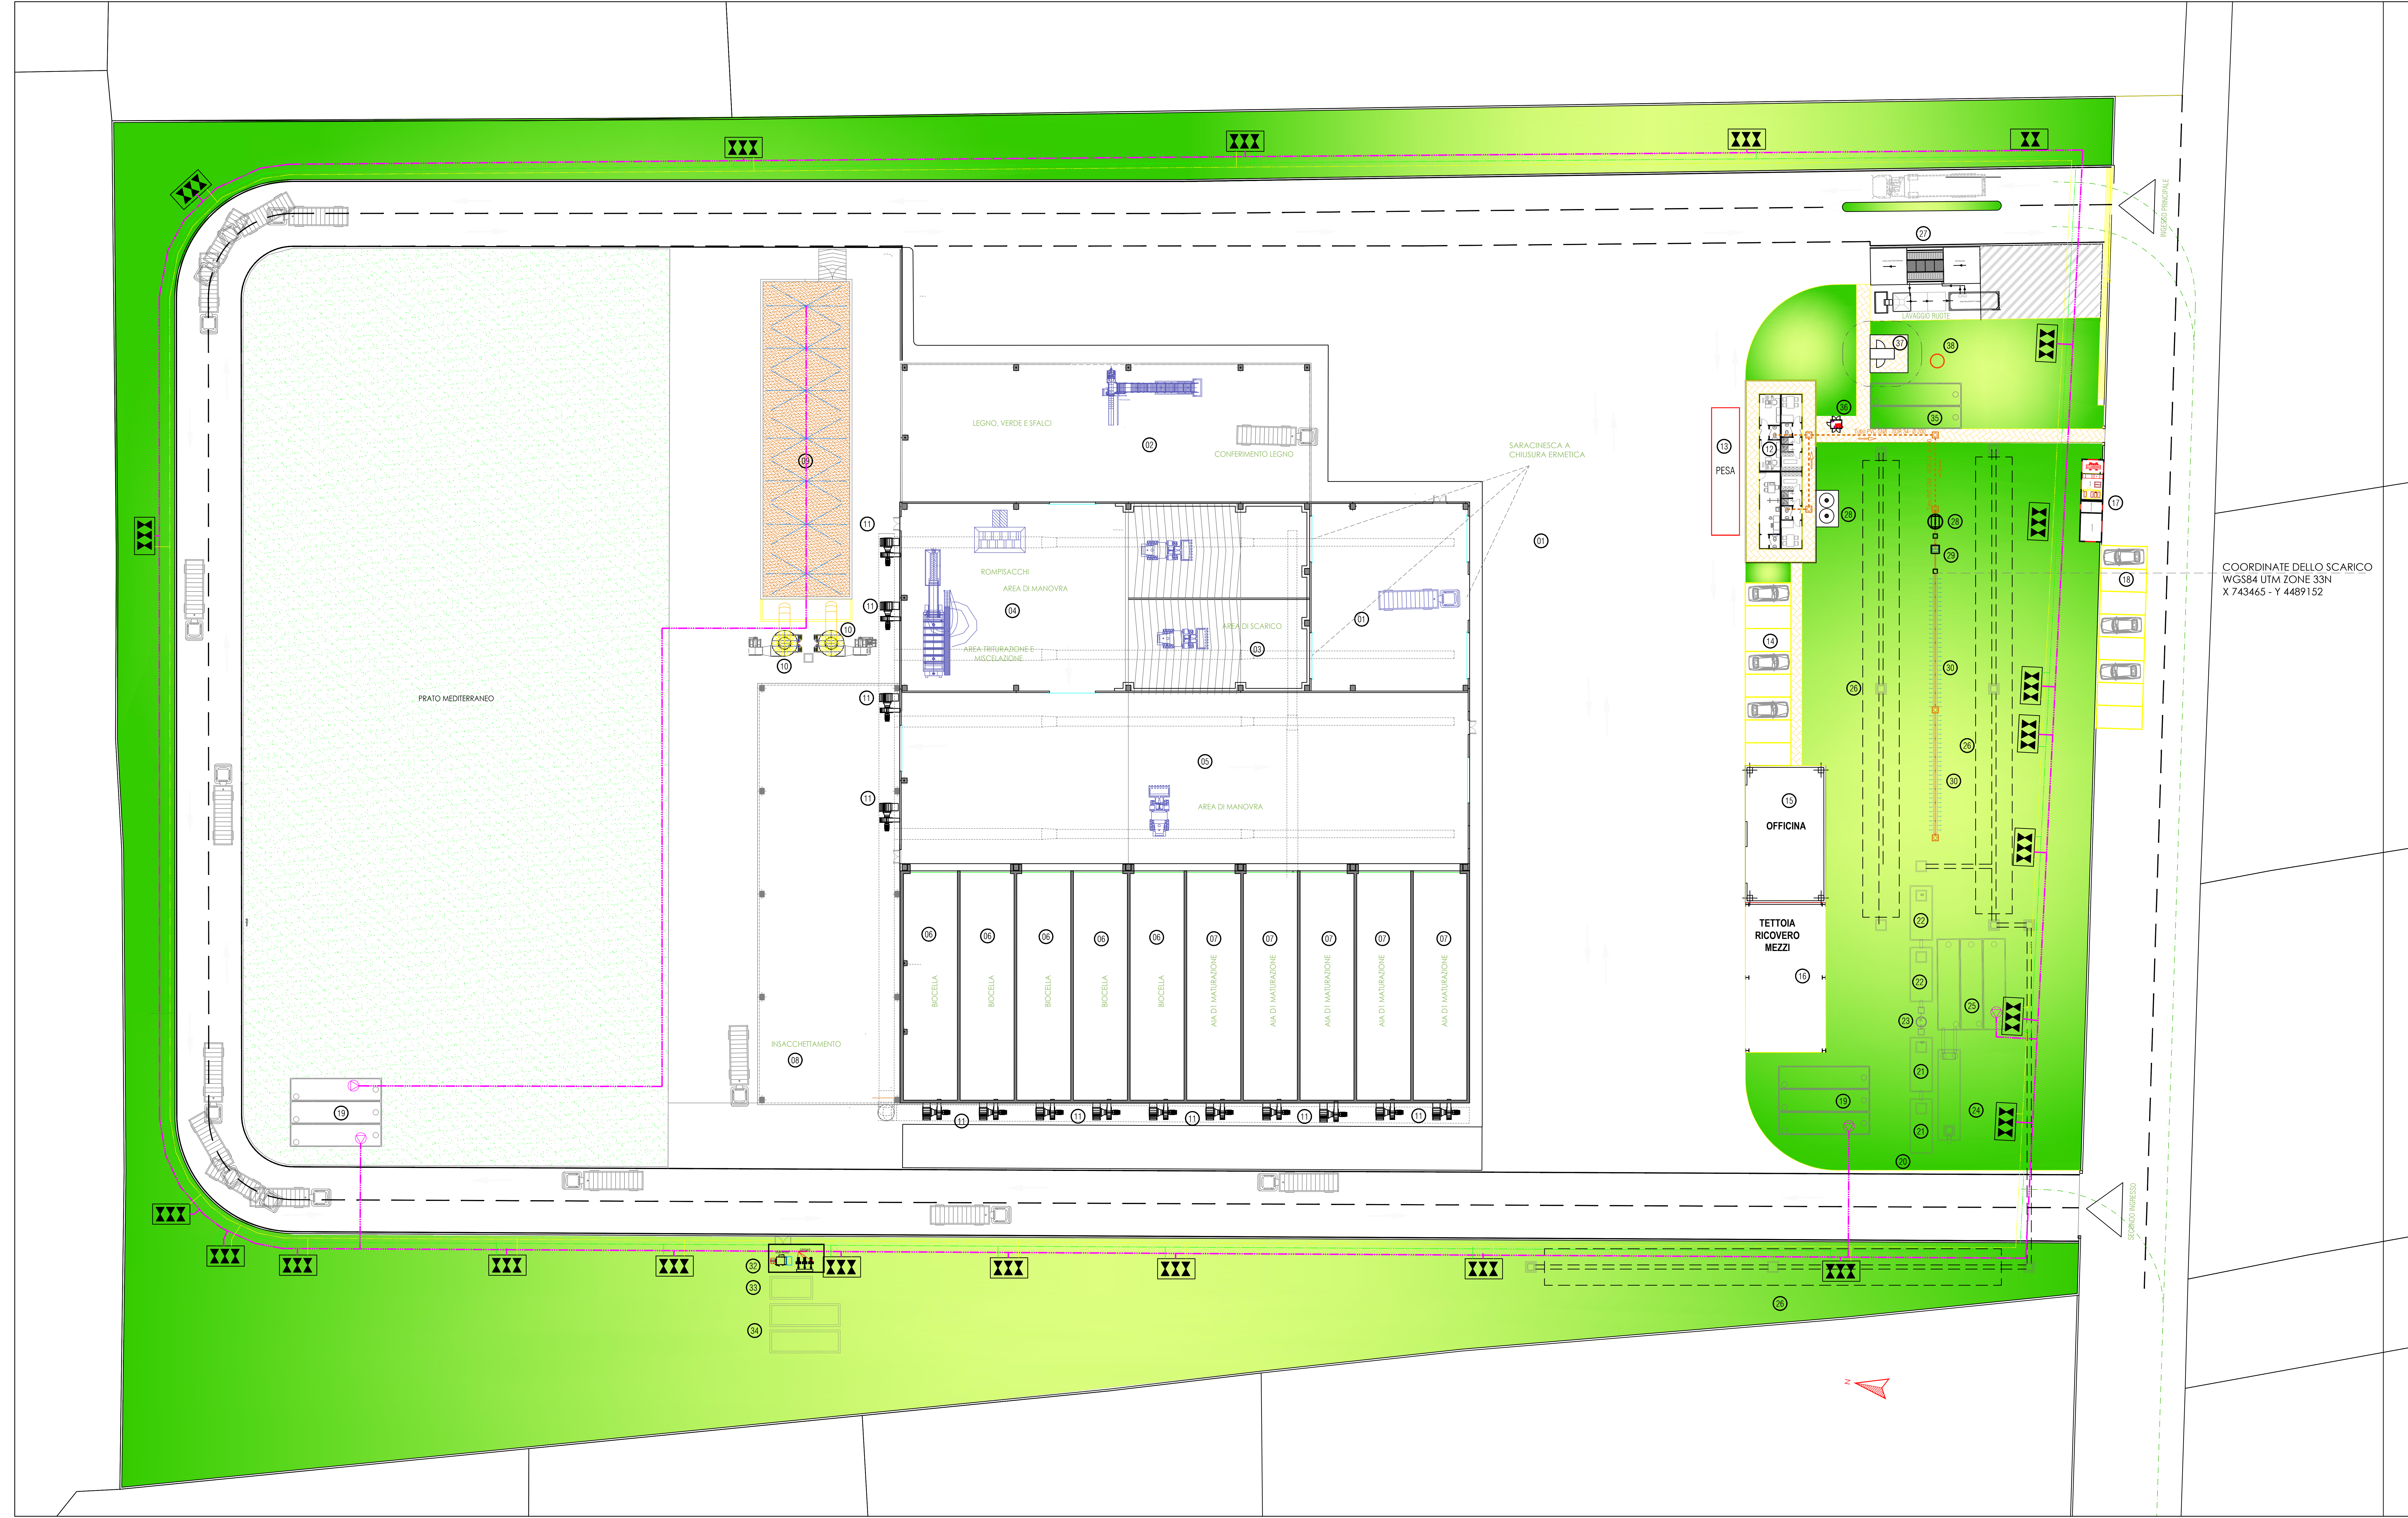

- LEGENDA
- 01 - area di conferimento;
 - 02 - area di conferimento legno e sfalci;
 - 03 - area di carico;
 - 04 - area di triturazione e miscelazione;
 - 05 - area di manovra zona biocella digestione aerobica;
 - 06 - biocella digestione aerobica;
 - 07 - aia di maturazione;
 - 08 - insacchiamento;
 - 09 - builto;
 - 10 - scrubbers;
 - 11 - estrattori aria;
 - 12 - uffici e sala pesa e servizi assistenziali;
 - 13 - pesa a bilico;
 - 14 - parcheggio;
 - 15 - officina manutenzione;
 - 16 - ricovero mezzi;
 - 17 - cabina elettrica;
 - 18 - parcheggio esterni;
 - 19 - vasche d'accumulo delle acque piovanti dai tetti solar;
 - 20 - pozzetto scolmato co stramaz;
 - 21 - vasche accumulate acque di prima pioggia;
 - 22 - vasche d'accumulo vasche di prima pioggia trattate per il riutilizzo;
 - 23 - impianto dissolutoria acque di prima pioggia;
 - 24 - impianto trattamento in continuo acque di seconda pioggia;
 - 25 - vasche d'accumulo delle acque di seconda pioggia per il riutilizzo;
 - 26 - iniezione drenante attestata in zona anidra;
 - 27 - impianto lavaggio ruote;
 - 28 - fossa Imhoff;
 - 29 - pozzetto di raccolta;
 - 30 - iniezione sub irrigazione;
 - 31 - riserva idrica da autosistemi ADP, n. 2 serbatoio da 5000 lt;
 - 32 - Locale tecnico impianto trattamento percolato;
 - 33 - vasca stanziosa ed equilibratura percolati 18,8 mc;
 - 34 - vasca raccolta percolati 40 mc;
 - 35 - riserva idrica antincendio;
 - 36 - gruppo di spinta antincendio;
 - 37 - gruppo elettrogeno silenzioso;
 - 38 - pozzo per esclusivo utilizzo antincendio.

LEGENDA SIMBOLI	
	freccia di scorrimento delle acque nelle tubazioni
	pozzetto con chiusura D 400 - acque piovanti
	pozzetto con griglia D 400 a caduta - acque piovanti
	pozzetto con chiusura D 400 e B 125 sui marciapiedi
	acque reflue assimilabili ai domestici
	canalino con griglia in sommità rete raccolta percolato
	condotta interrata acque piovanti dalle coperture
	condotta interrata acque meteoriche dei piazzali
	condotta interrata reflui assimilabili ai domestici
	condotta interrata rete raccolta percolato

COORDINATE DELLO SCARICO
WGS84 UTM ZONE 33N
X 743465 - Y 4489152

PROGETTO PER LA REALIZZAZIONE DI UN IMPIANTO PER LA PRODUZIONE DI AMMENDANTE COMPOSTATO MISTO, SECONDO I PRINCIPI DELL'AUTOSUFFICIENZA E PROSSIMITA' NELLA GESTIONE DEI RIFIUTI

Istanza di avvio del Procedimento Autorizzativo Unico Regionale ai sensi dell'art. 27-bis del D.Lgs. 152/2006 e ss.mm.ii

Documen	PLANIMETRIA GENERALE IMPIANTO DI IRRIGAZIONE DELLE AREE A VERDE	Sevizi	26
Progettista	Interprogetti srls Arch. Savino Marilucci Ing. Dino Distinto collaborazione: Jon Xavier Morris SRIO PROGETTI SAS Dott. Grol' Giuseppe Masillo Dott. Arch. Alfredo Masillo Dott. ssa Biol' Annamaria Mesolita		
Coordinatore	 Servizi per l'ambiente		

Rev.	Descrizione	Disegnato	Verificato	Controllato	Approvato