



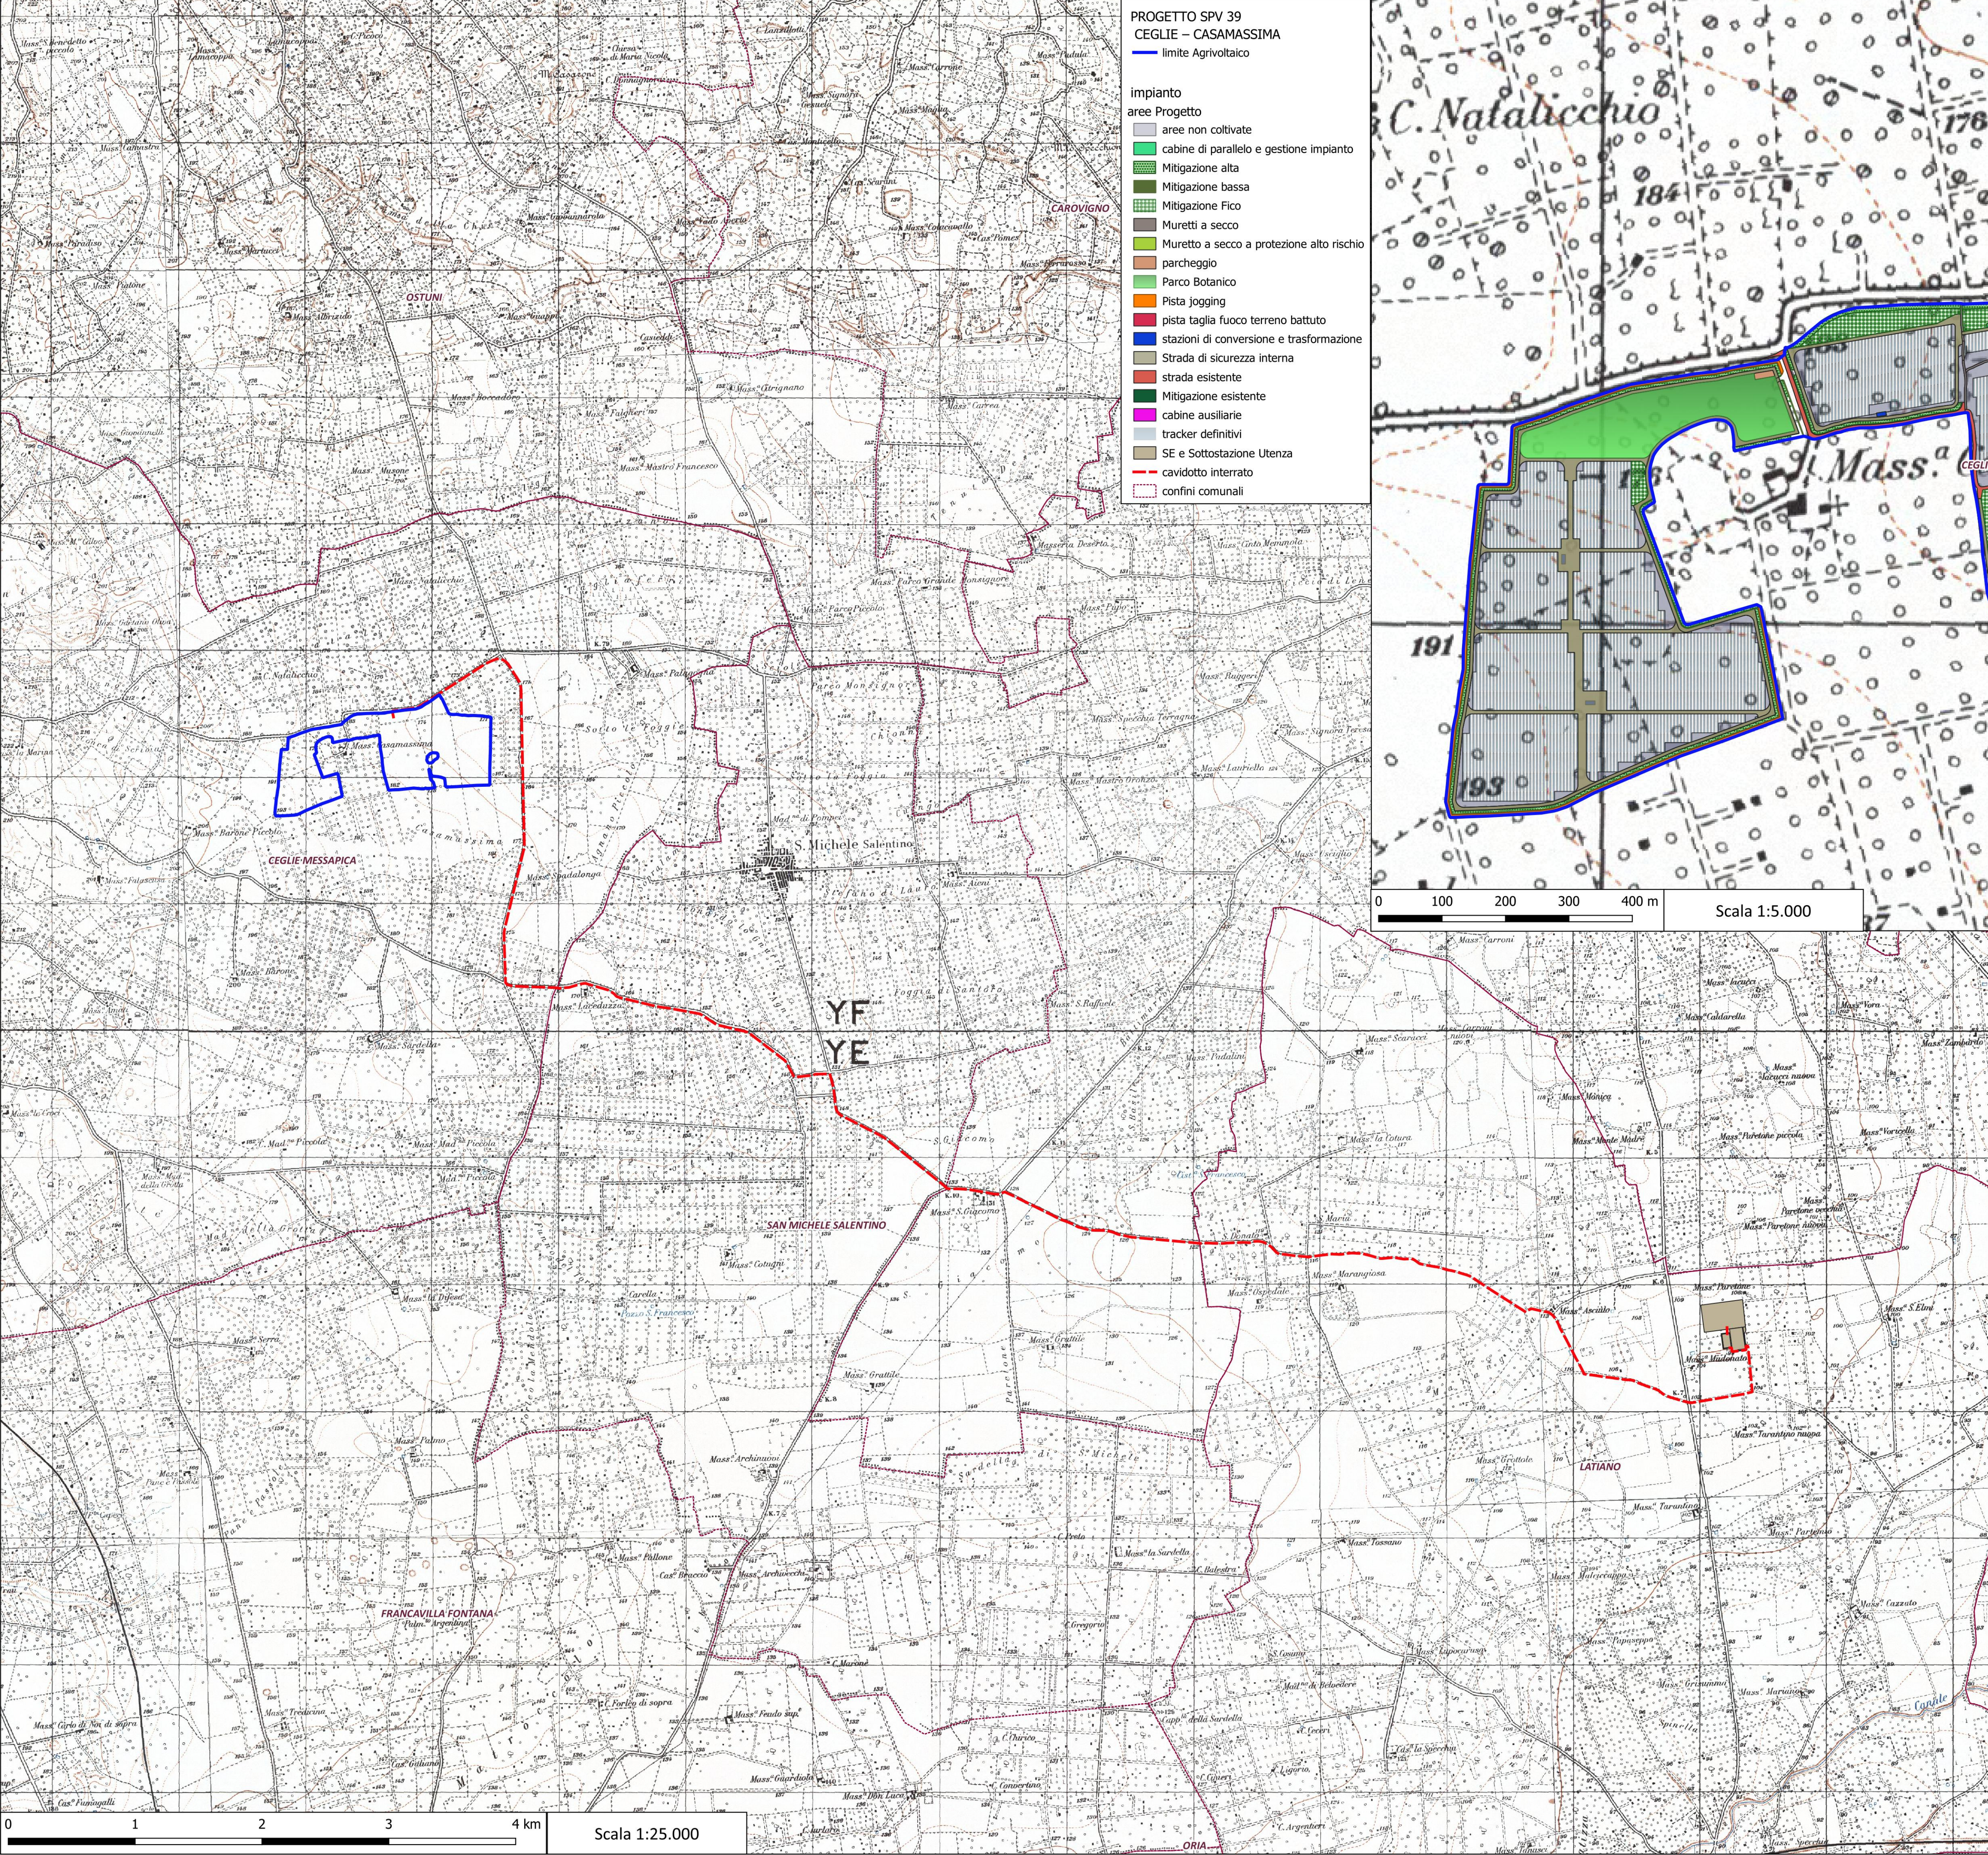

- PROGETTO SPV 39
CEGLIE – CASAMASSIMA
— limite Agrivoltaico
- impianto
- aree Progetto
- aree non coltivate
 - cabine di parallelo e gestione impianto
 - Mitigazione alta
 - Mitigazione bassa
 - Mitigazione Fico
 - Muretti a secco
 - Muretto a secco a protezione alto rischio
 - parcheggio
 - Parco Botanico
 - Pista jogging
 - pista taglia fuoco terreno battuto
 - stazioni di conversione e trasformazione
 - Strada di sicurezza interna
 - strada esistente
 - Mitigazione esistente
 - cabine ausiliarie
 - tracker definitivi
 - SE e Sottostazione Utenza
 - cavidotto interrato
 - confini comunali

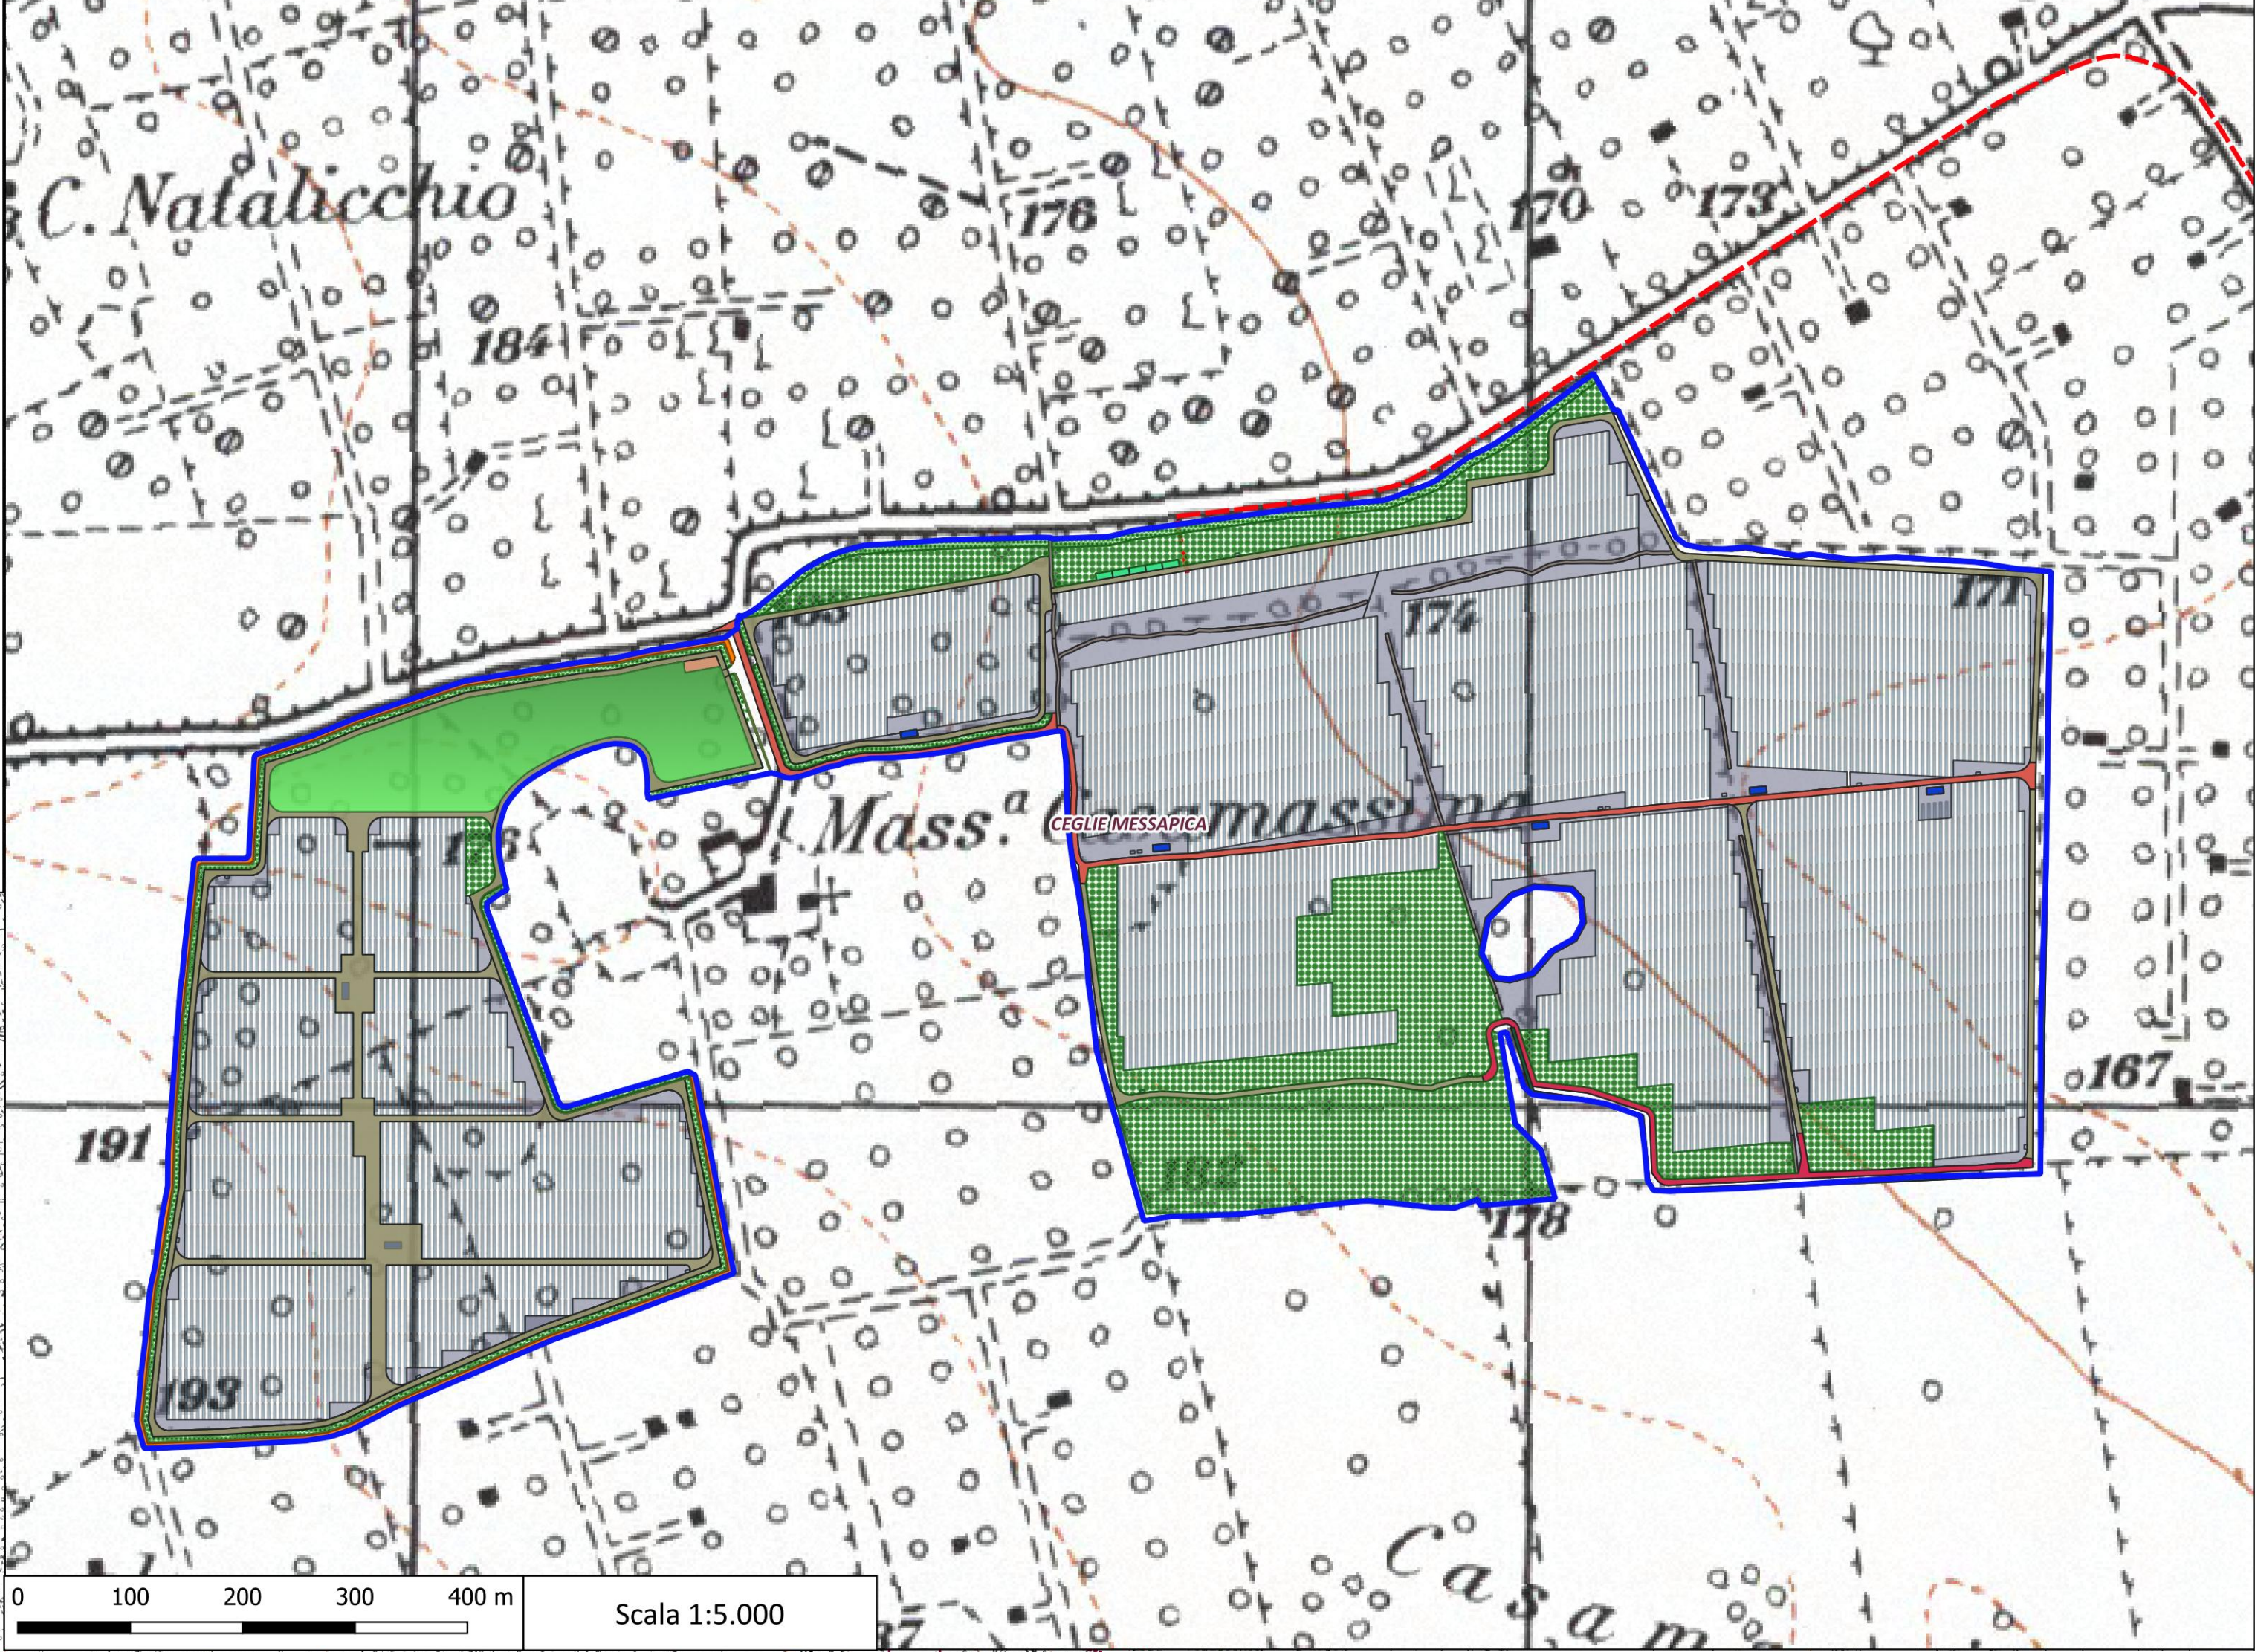

REGIONE PUGLIA
PROVINCIA DI BRINDISI
COMUNE DI CEGLIE MESSAPICA



Progetto: SPV 39 Impianto Agrivoltaico ubicato nell'agro del Comune di Ceglie Messapica (Br), sui terreni censiti nel N.C.T di Ceglie Messapica come da tabella riportata a destra.

Potenza ai fini della connessione 45 MW.
Potenza di Picco della Cen.le Agrivoltaica 50,4 Mw
Cod. Rint. da Definire a Cura di Tema S.p.A. 202402966

Piano Particolare Progetto			
Id Foglio Catastrale	Id Particella	Stato	Stato/Proprietà
Foglio 77	117	Stato	Stato/Proprietà
Foglio 77	118	Stato	Stato/Proprietà
Foglio 77	119	Stato	Stato/Proprietà
Foglio 78	120	Stato	Stato/Proprietà
Foglio 78	121	Stato	Stato/Proprietà
Codice elaborato	PROGETTO DEFINITIVO	FEBBRAIO 2025
CAS.SPV39.T01	Corografia d'inquadrimento dell'area su IGM	
Scala 1:25.000 1:5.000		

DATA	MOTIVO REVISIONE	REDATTO	APPROVATO
10.02.2025	//	ING. FRANCESCO CIRACI'	ING. FRANCESCO CIRACI'

COMMITTENTE:



FFK SPV I S.R.L.
VIA DURINI 4 – 20122 - MILANO (MI)
C.F. 13119050964 - P.IVA 13119050964 (IT)

PROGETTISTA



Studio di Ingegneria di Ciraci Francesco
Sede legale: San Lorenzo n. 2,
Ceglie Messapica (Br), 72013,
Cell 3382328300
Email: ciracifrancesco@gmail.com

