



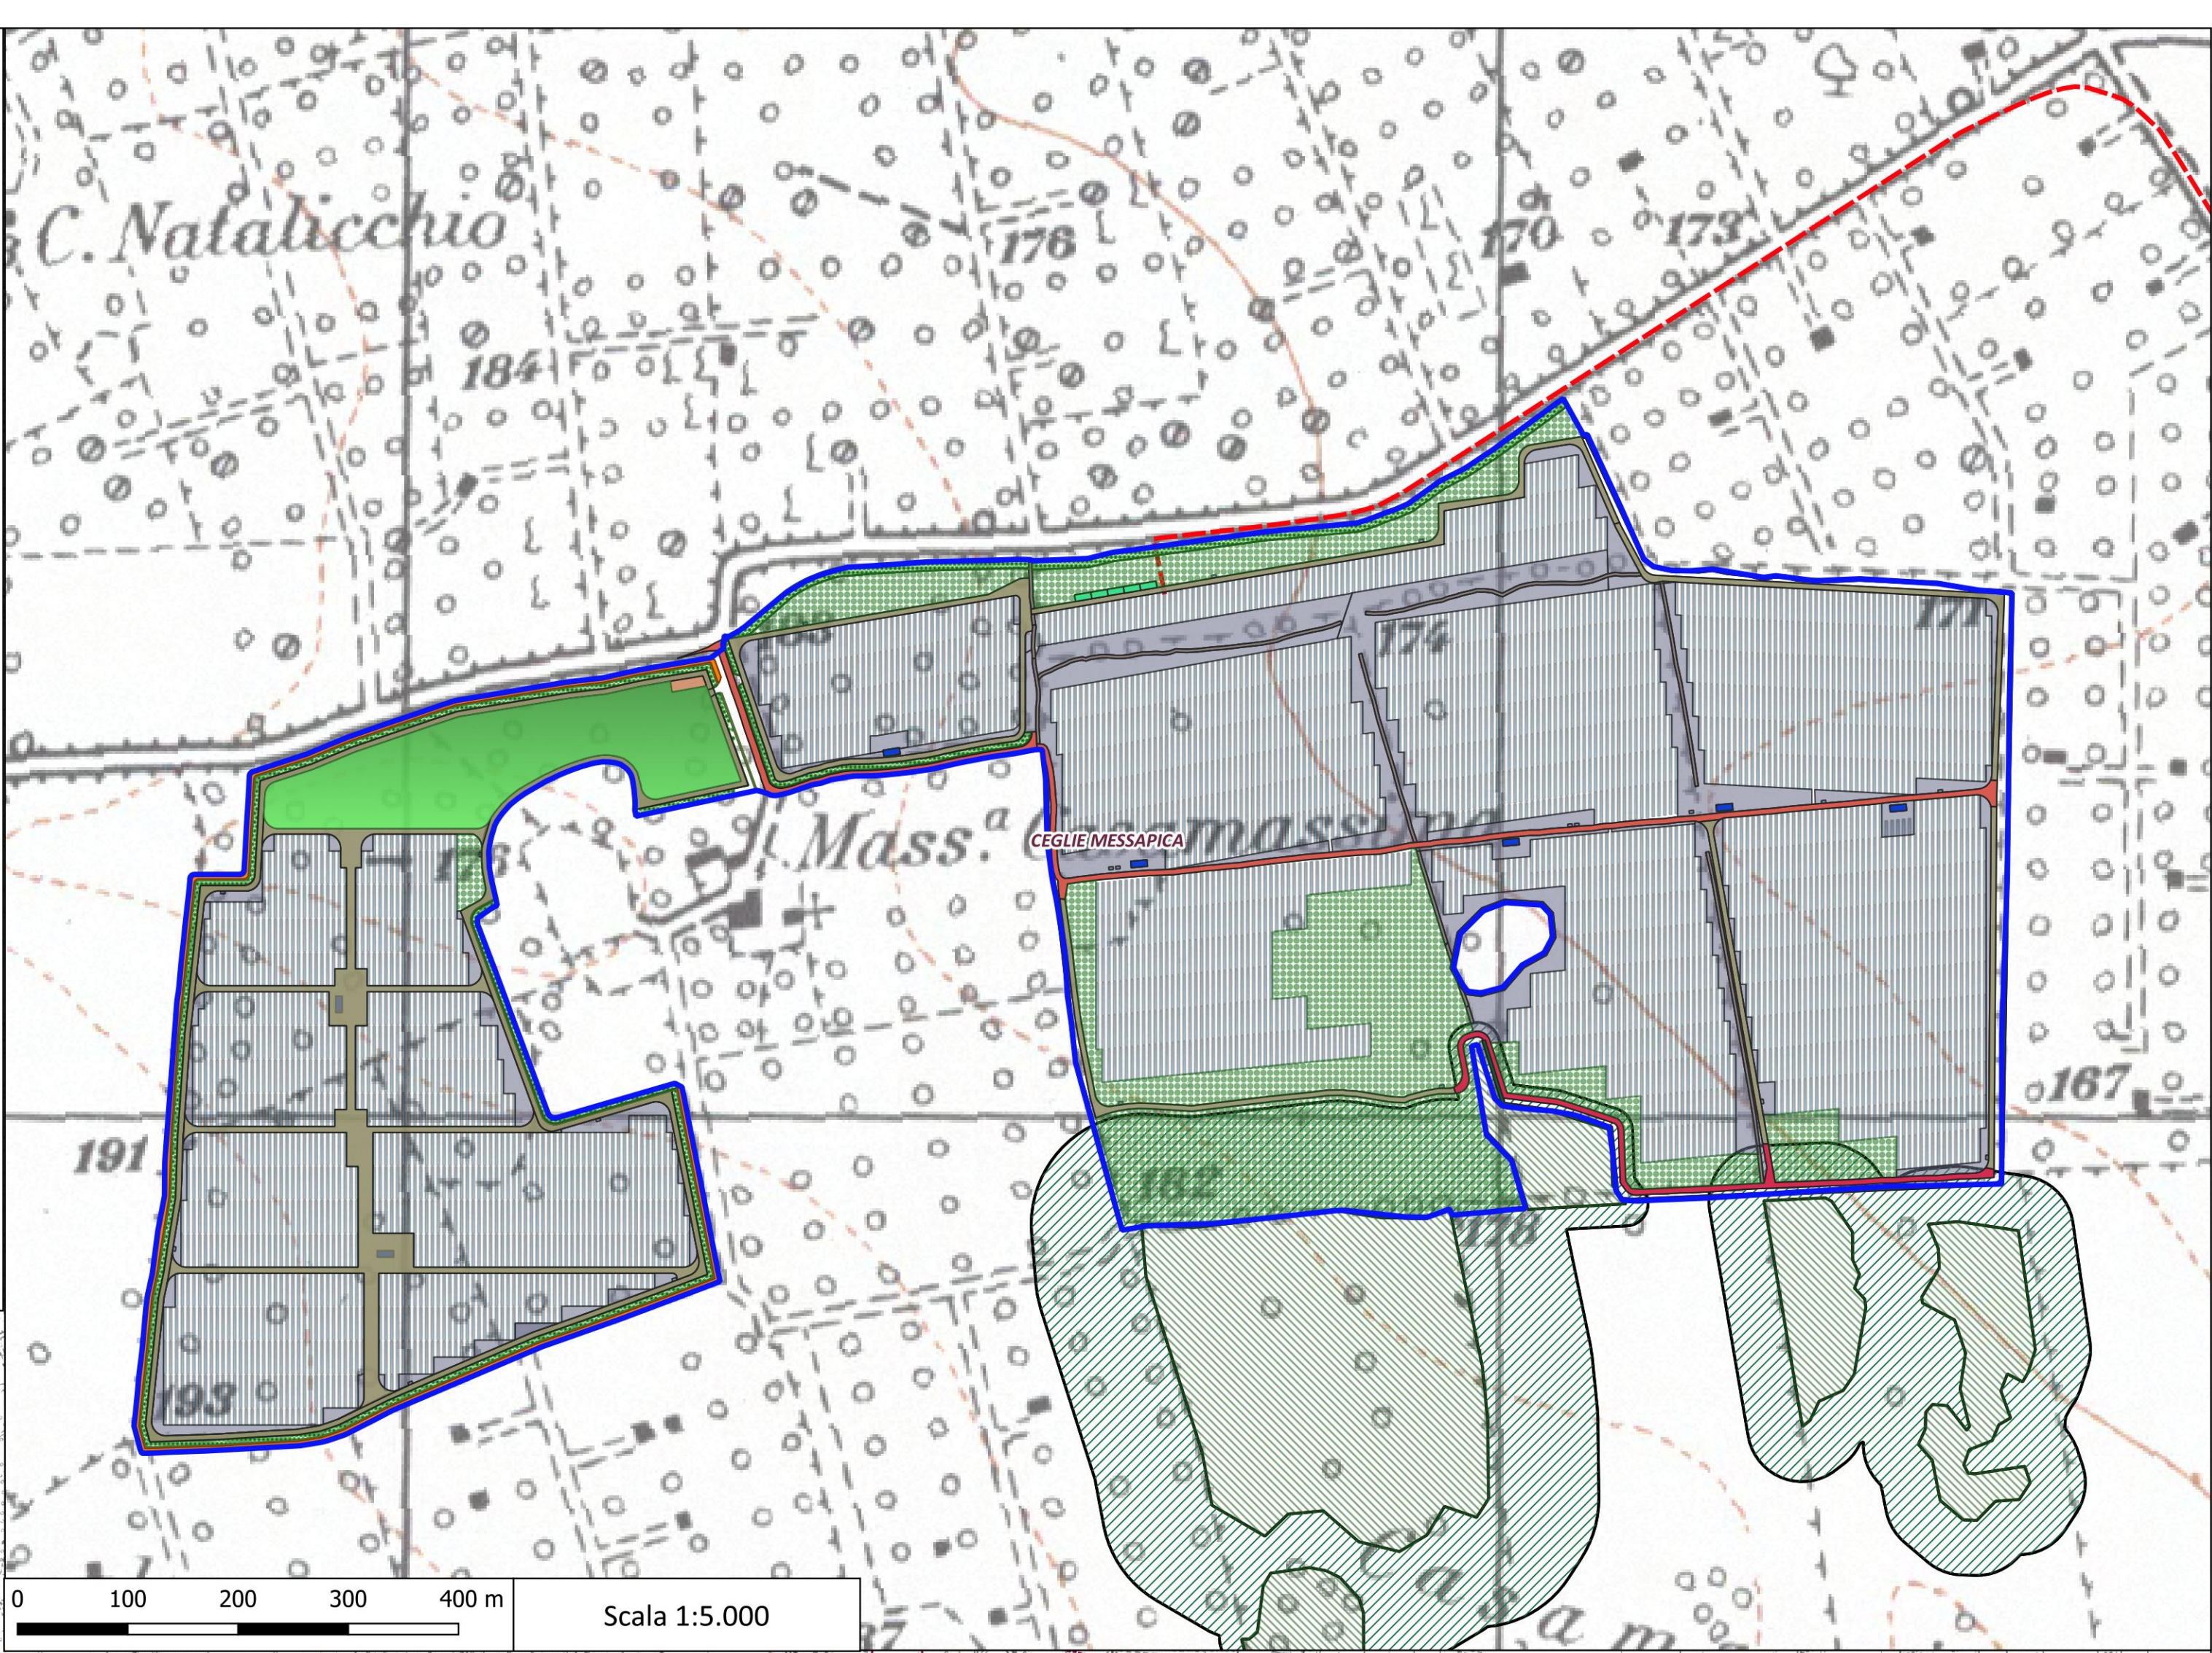

REGIONE PUGLIA

PROVINCIA DI BRINDISI

COMUNE DI CEGLIE MESSAPICA

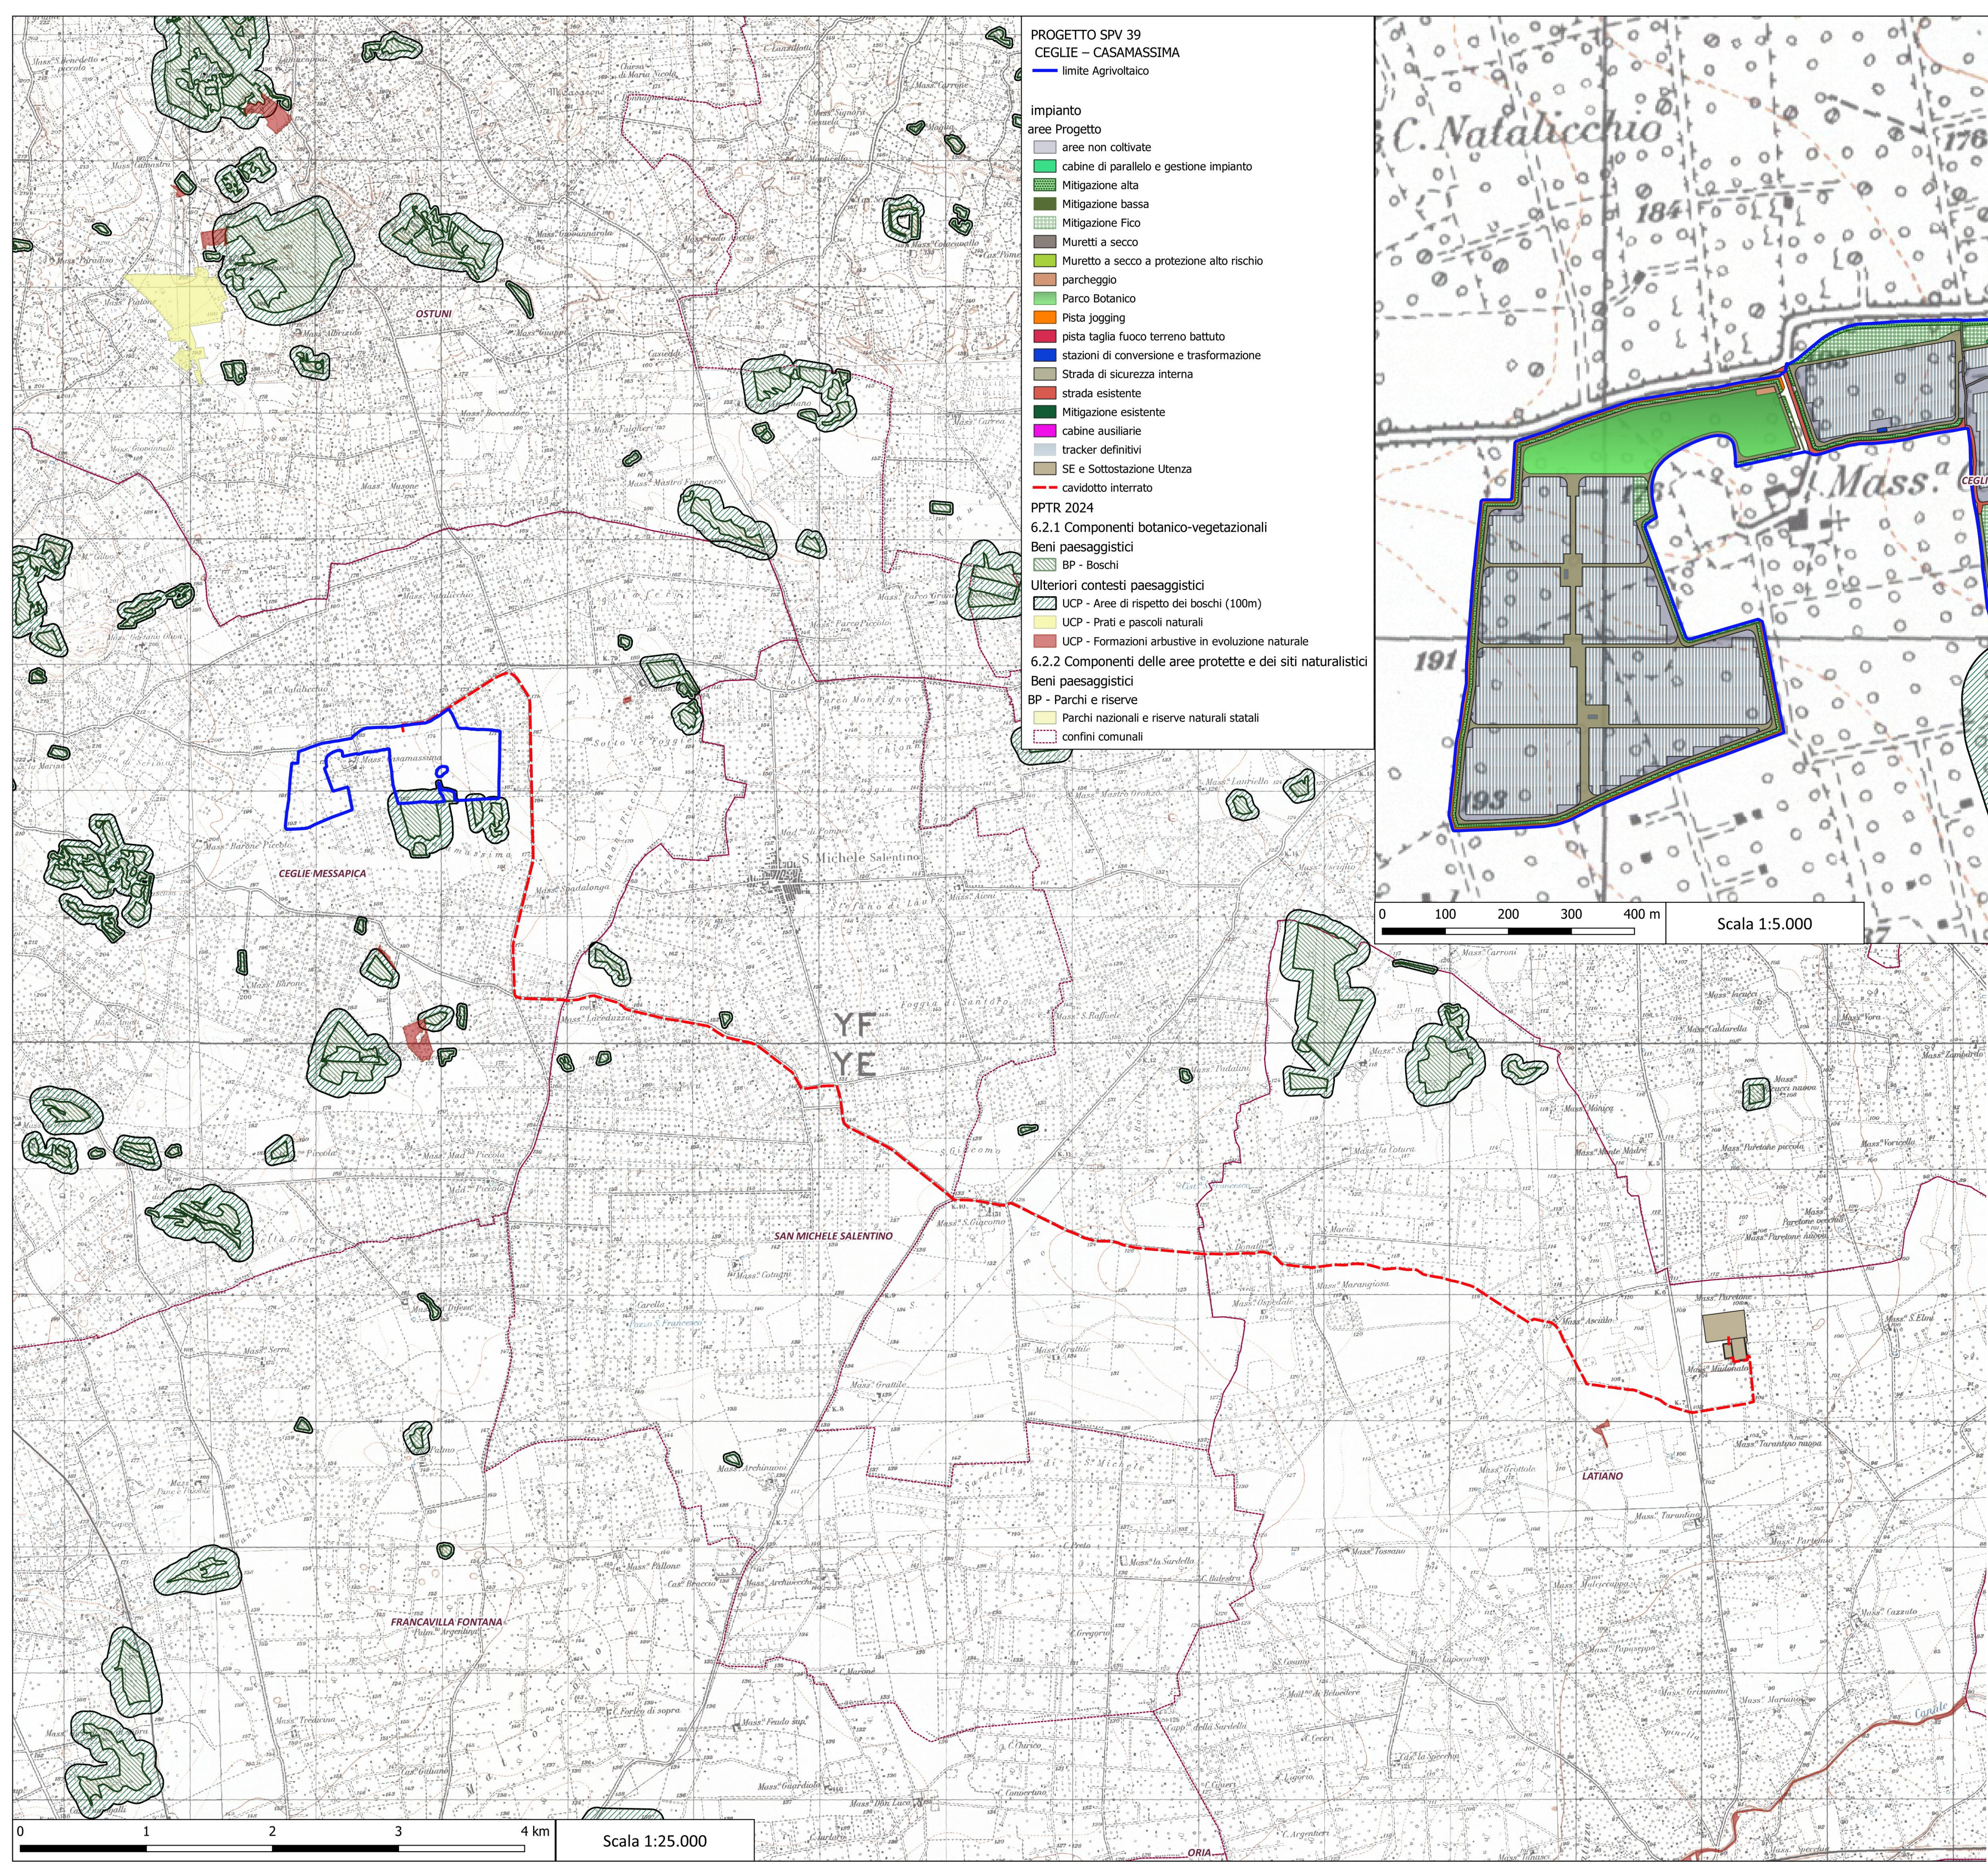

Progetto: SPV 39 Impianto Agrivoltaico ubicato nell'agro del Comune di Ceglie Messapica (Br), sui terreni censiti nel N.C.T. di Ceglie Messapica come da tabella riportata a destra.

Riassunto Particolare Progetto			
10 Foglio Catastrale	10 Particella	Nota	Distanza/Proprietà
Foglio 77	21	Parte	Ricci Pasquale
Foglio 77	21	Parte	Ricci Pasquale
Foglio 78	4	Completa	Ricci Pasquale
Foglio 78	7	Completa	Ricci Pasquale
Foglio 77	6	Completa	Ricci Pasquale
Foglio 78	3	Completa	Ricci Pasquale
Foglio 78	4	Completa	Ricci Pasquale
Foglio 78	3	Completa	Ricci Pasquale
Foglio 77	13	Completa	Ricci Pasquale
Foglio 77	20	Completa	Ricci Pasquale
SOMMANO MQ		808472	

Potenza ai fini della connessione 45 MW.
Potenza di Picco della Cen.le Agrivoltaica 50,4 Mw
Cod. Rint. da Definire a Cura di Terna S.p.A. 202402966

Codice elaborato	PROGETTO DEFINITIVO	FEBBRAIO 2025
CAS.SPV39.T06	Tavola vincoli PPTR_B Componenti Botanico-Vegetazionali ed Aree Protette	
Scala 1:25.000 1:5.000		

DATA	MOTIVO REVISIONE	REDATTO	APPROVATO
10.02.2025	//	ING. FRANCESCO CIRACI'	ING. FRANCESCO CIRACI'

COMMITTENTE:



FFK SPV 1 S.R.L.
VIA DURINI 4 – 20122 - MILANO (MI)
C.F. 13119050964 - P.IVA 13119050964 (IT)

PROGETTISTA



Studio di Ingegneria di Ciraci Francesco
Sede legale: San Lorenzo n. 2,
Ceglie Messapica (Br), 72013,
Cell.3382328300
Email: ciracifrancesco@gmail.com

