



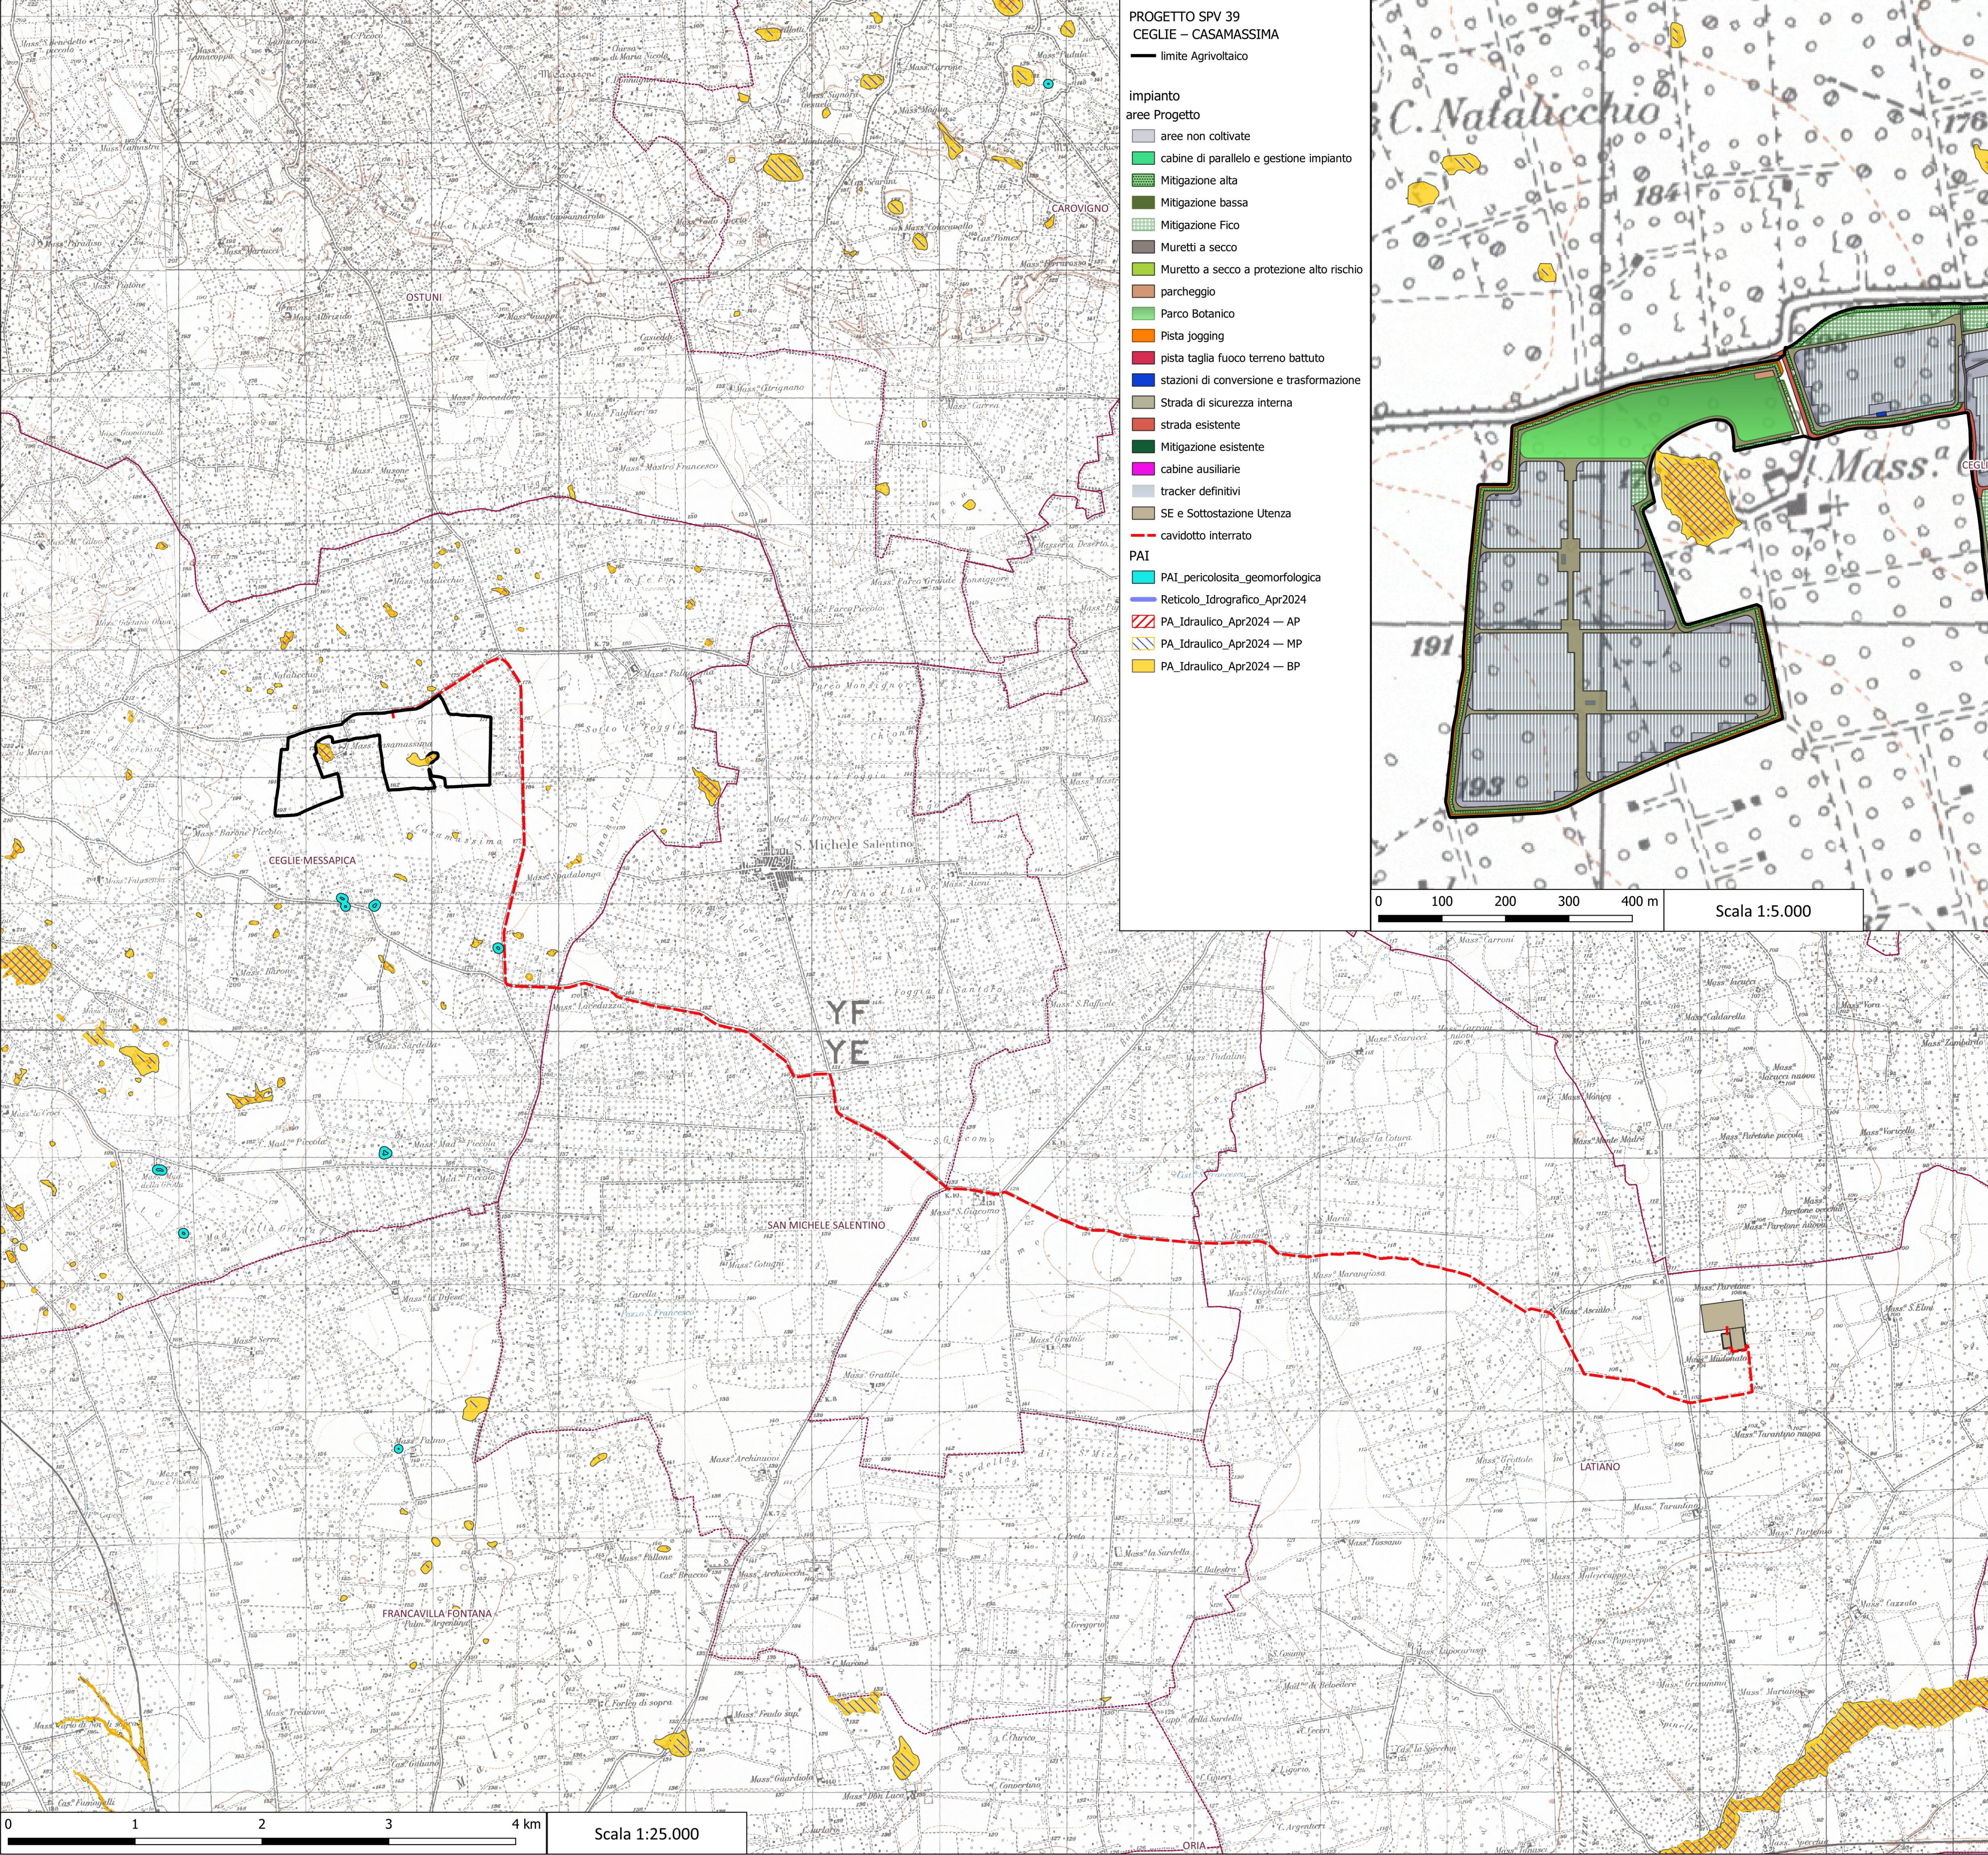

- PROGETTO SPV 39
CEGLIE - CASAMASSIMA
- limite Agrivoltaico
- impianto
aree Progetto
- aree non coltivate
 - cabine di parallelo e gestione impianto
 - Mitigazione alta
 - Mitigazione bassa
 - Mitigazione Fico
 - Muretti a secco
 - Muretto a secco a protezione alto rischio
 - parcheggio
 - Parco Botanico
 - Pista jogging
 - pista taglia fuoco terreno battuto
 - stazioni di conversione e trasformazione
 - Strada di sicurezza interna
 - strada esistente
 - Mitigazione esistente
 - cabine ausiliarie
 - tracker definitivi
 - SE e Sottostazione Utenza
 - cavidotto interrato
- PAI
- PAI_pericolosità_geomorfologica
 - Reticolo_Idrografico_Apr2024
 - PA_Idraulico_Apr2024 — AP
 - PA_Idraulico_Apr2024 — MP
 - PA_Idraulico_Apr2024 — BP

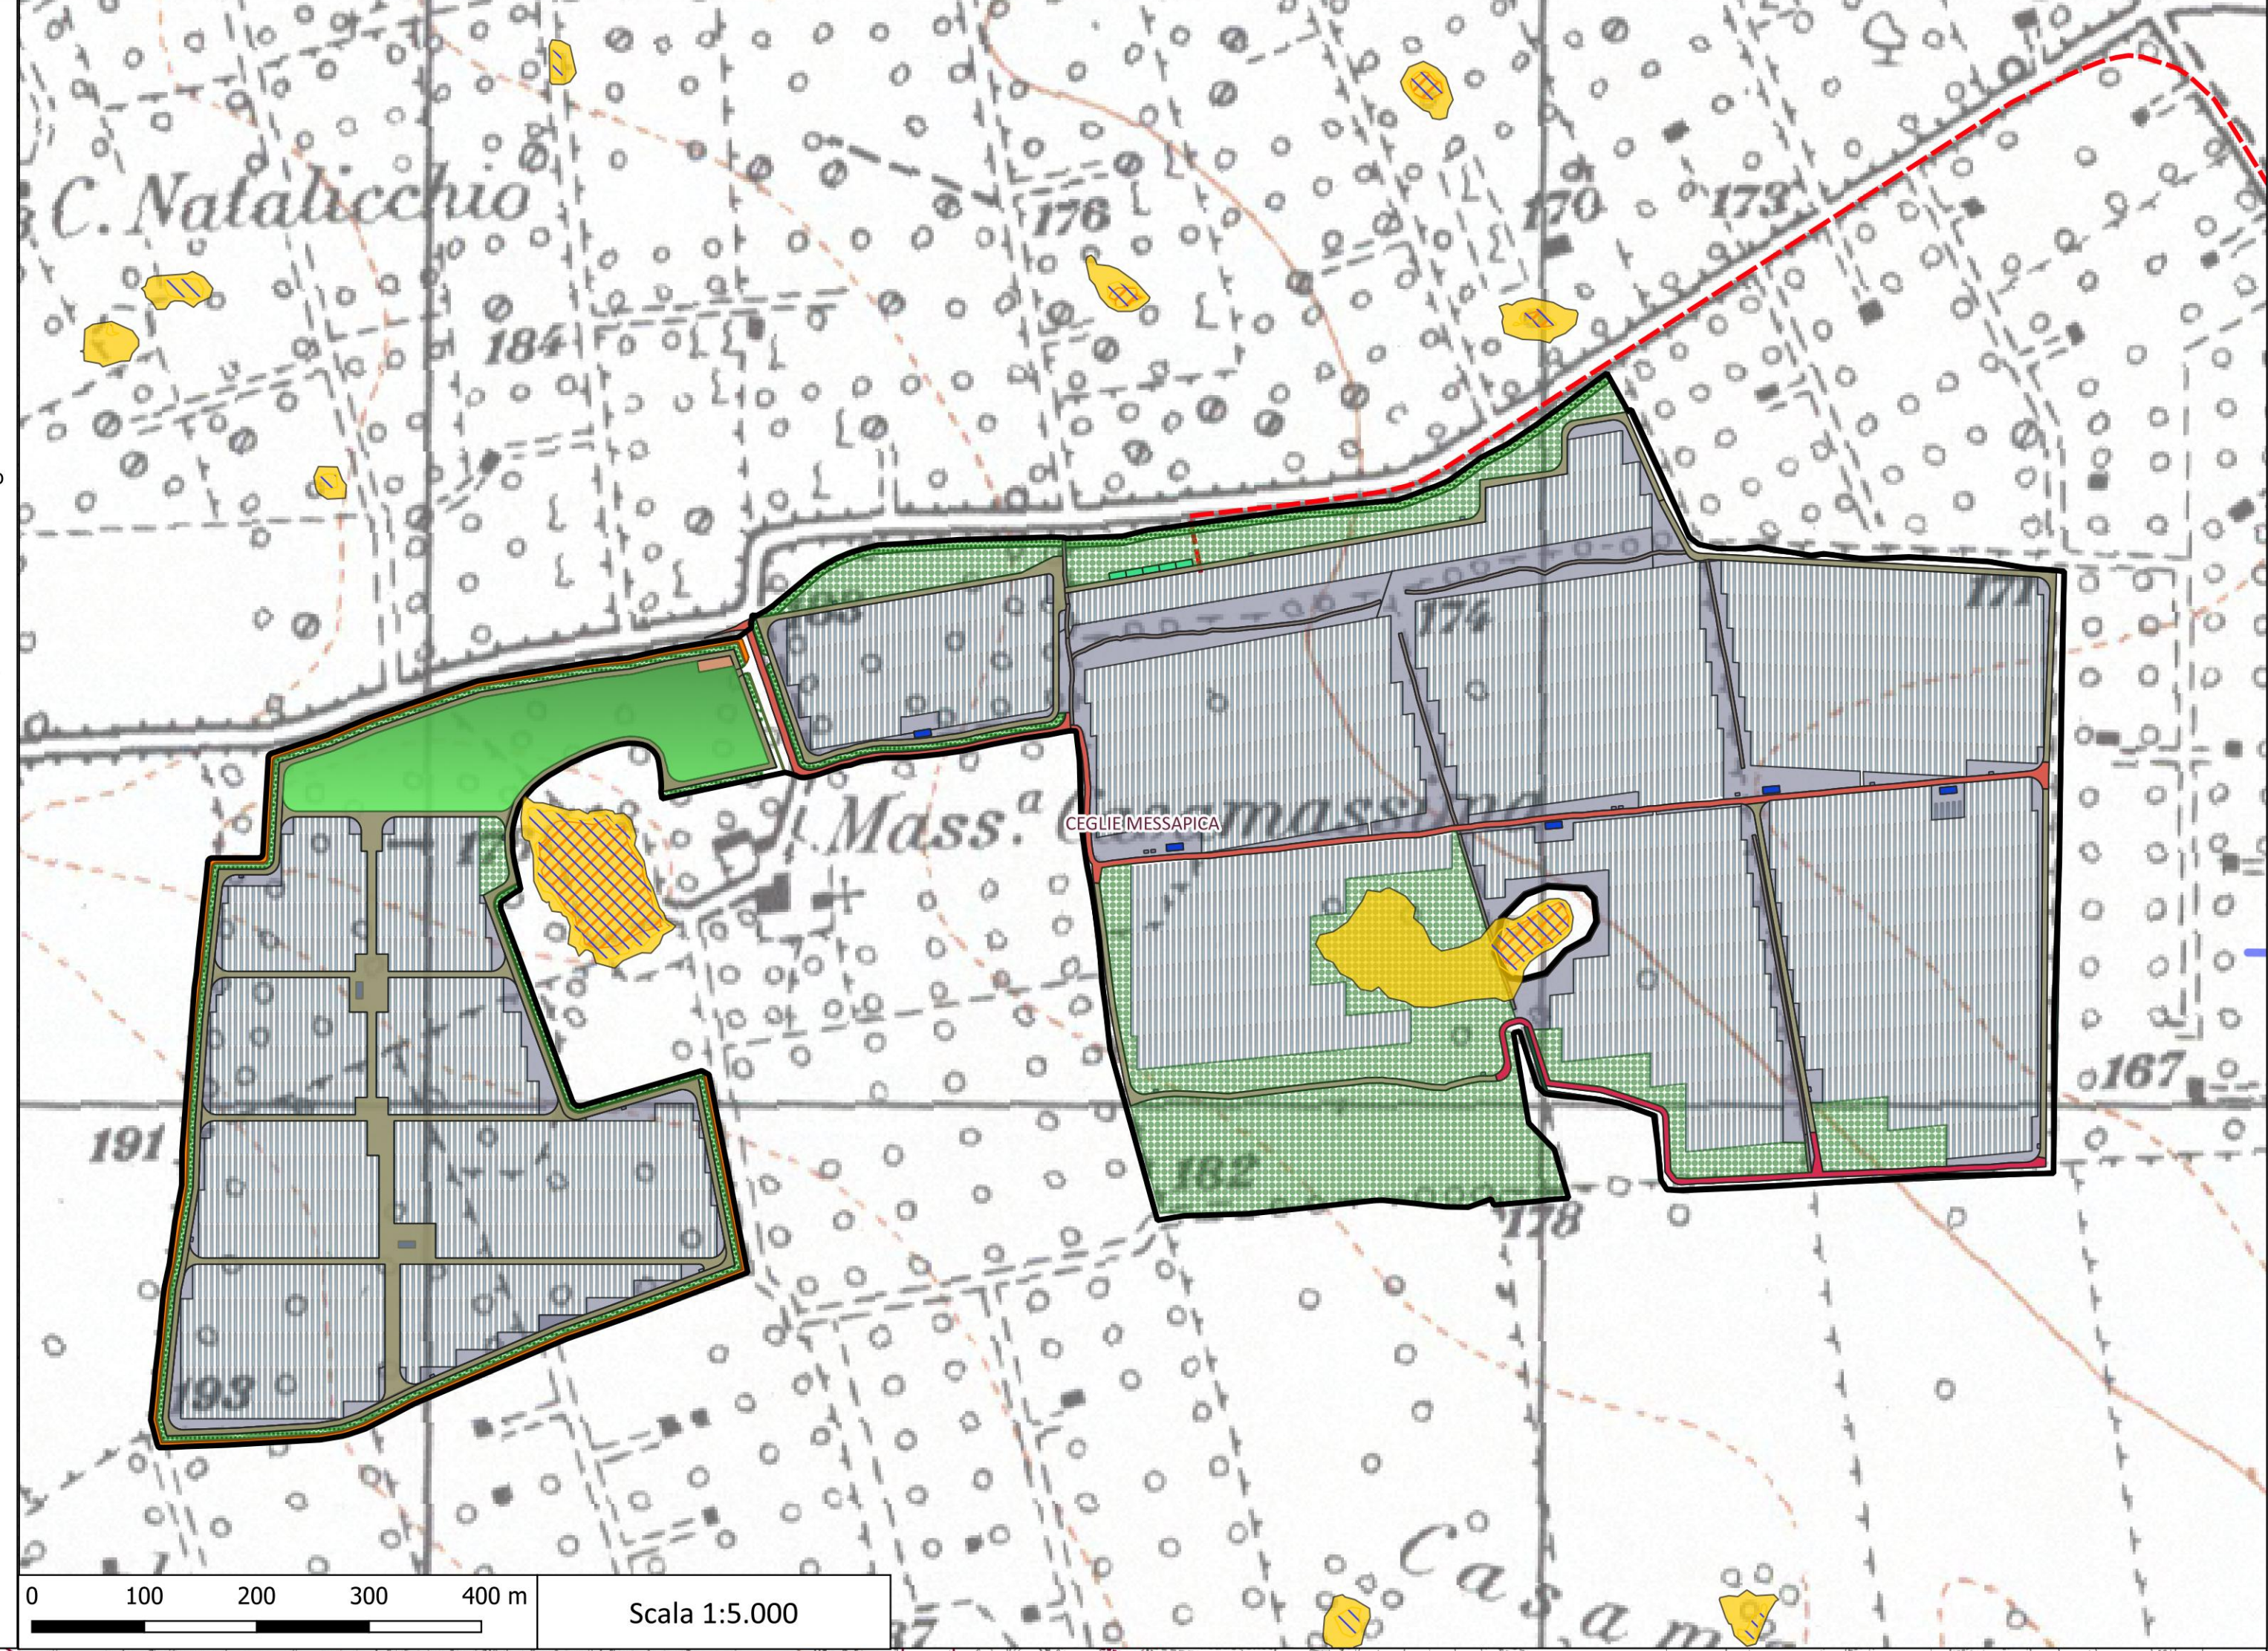



REGIONE PUGLIA

PROVINCIA DI BRINDISI

COMUNE DI CEGLIE MESSAPICA



Progetto: SPV 39 Impianto Agrivoltaico ubicato nell'agro del Comune di Ceglie Messapica (Br), sui terreni censiti nel N.C.T di Ceglie Messapica come da tabella riportata a destra.

Riassunto Particolare Progetto			
10 Foglio Catastrale	10 Particella	Nota	DistanzaProssimità
Foglio 77	10	Parce	Ricci Pasquale
Foglio 77	11	Parce	Ricci Pasquale
Foglio 77	12	Parce	Ricci Pasquale
Foglio 78	13	Parce	Ricci Pasquale
Foglio 78	14	Parce	Ricci Pasquale
SOMMARIO MC 8084723

Potenza ai fini della connessione 45 MW.
Potenza di Picco della Cen.le Agrivoltaica 50,4 Mw
Cod. Rint. da Definire a Cura di Terna S.p.A. 202402966

Codice elaborato

PROGETTO DEFINITIVO

FEBBRAIO 2025

CAS.SPV39.T10

Tavola vincoli PAI

Scala 1:25.000

1:5.000

DATA	MOTIVO REVISIONE	REDATTO	APPROVATO
10.02.2025	//	ING. FRANCESCO CIRACI'	ING. FRANCESCO CIRACI'



COMMITTENTE:



PROGETTISTA



Studio di Ingegneria di Ciraci Francesco

FFK SPV 1 S.R.L.
VIA DURINI 4 – 20122 - MILANO (MI)
C.F. 13119050964 - P.IVA 13119050964 (IT)

Sede legale: San Lorenzo n. 2,
Ceglie Messapica (Br), 72013,
Cell.3382328300
Email: ciracifrancesco@gmail.com