


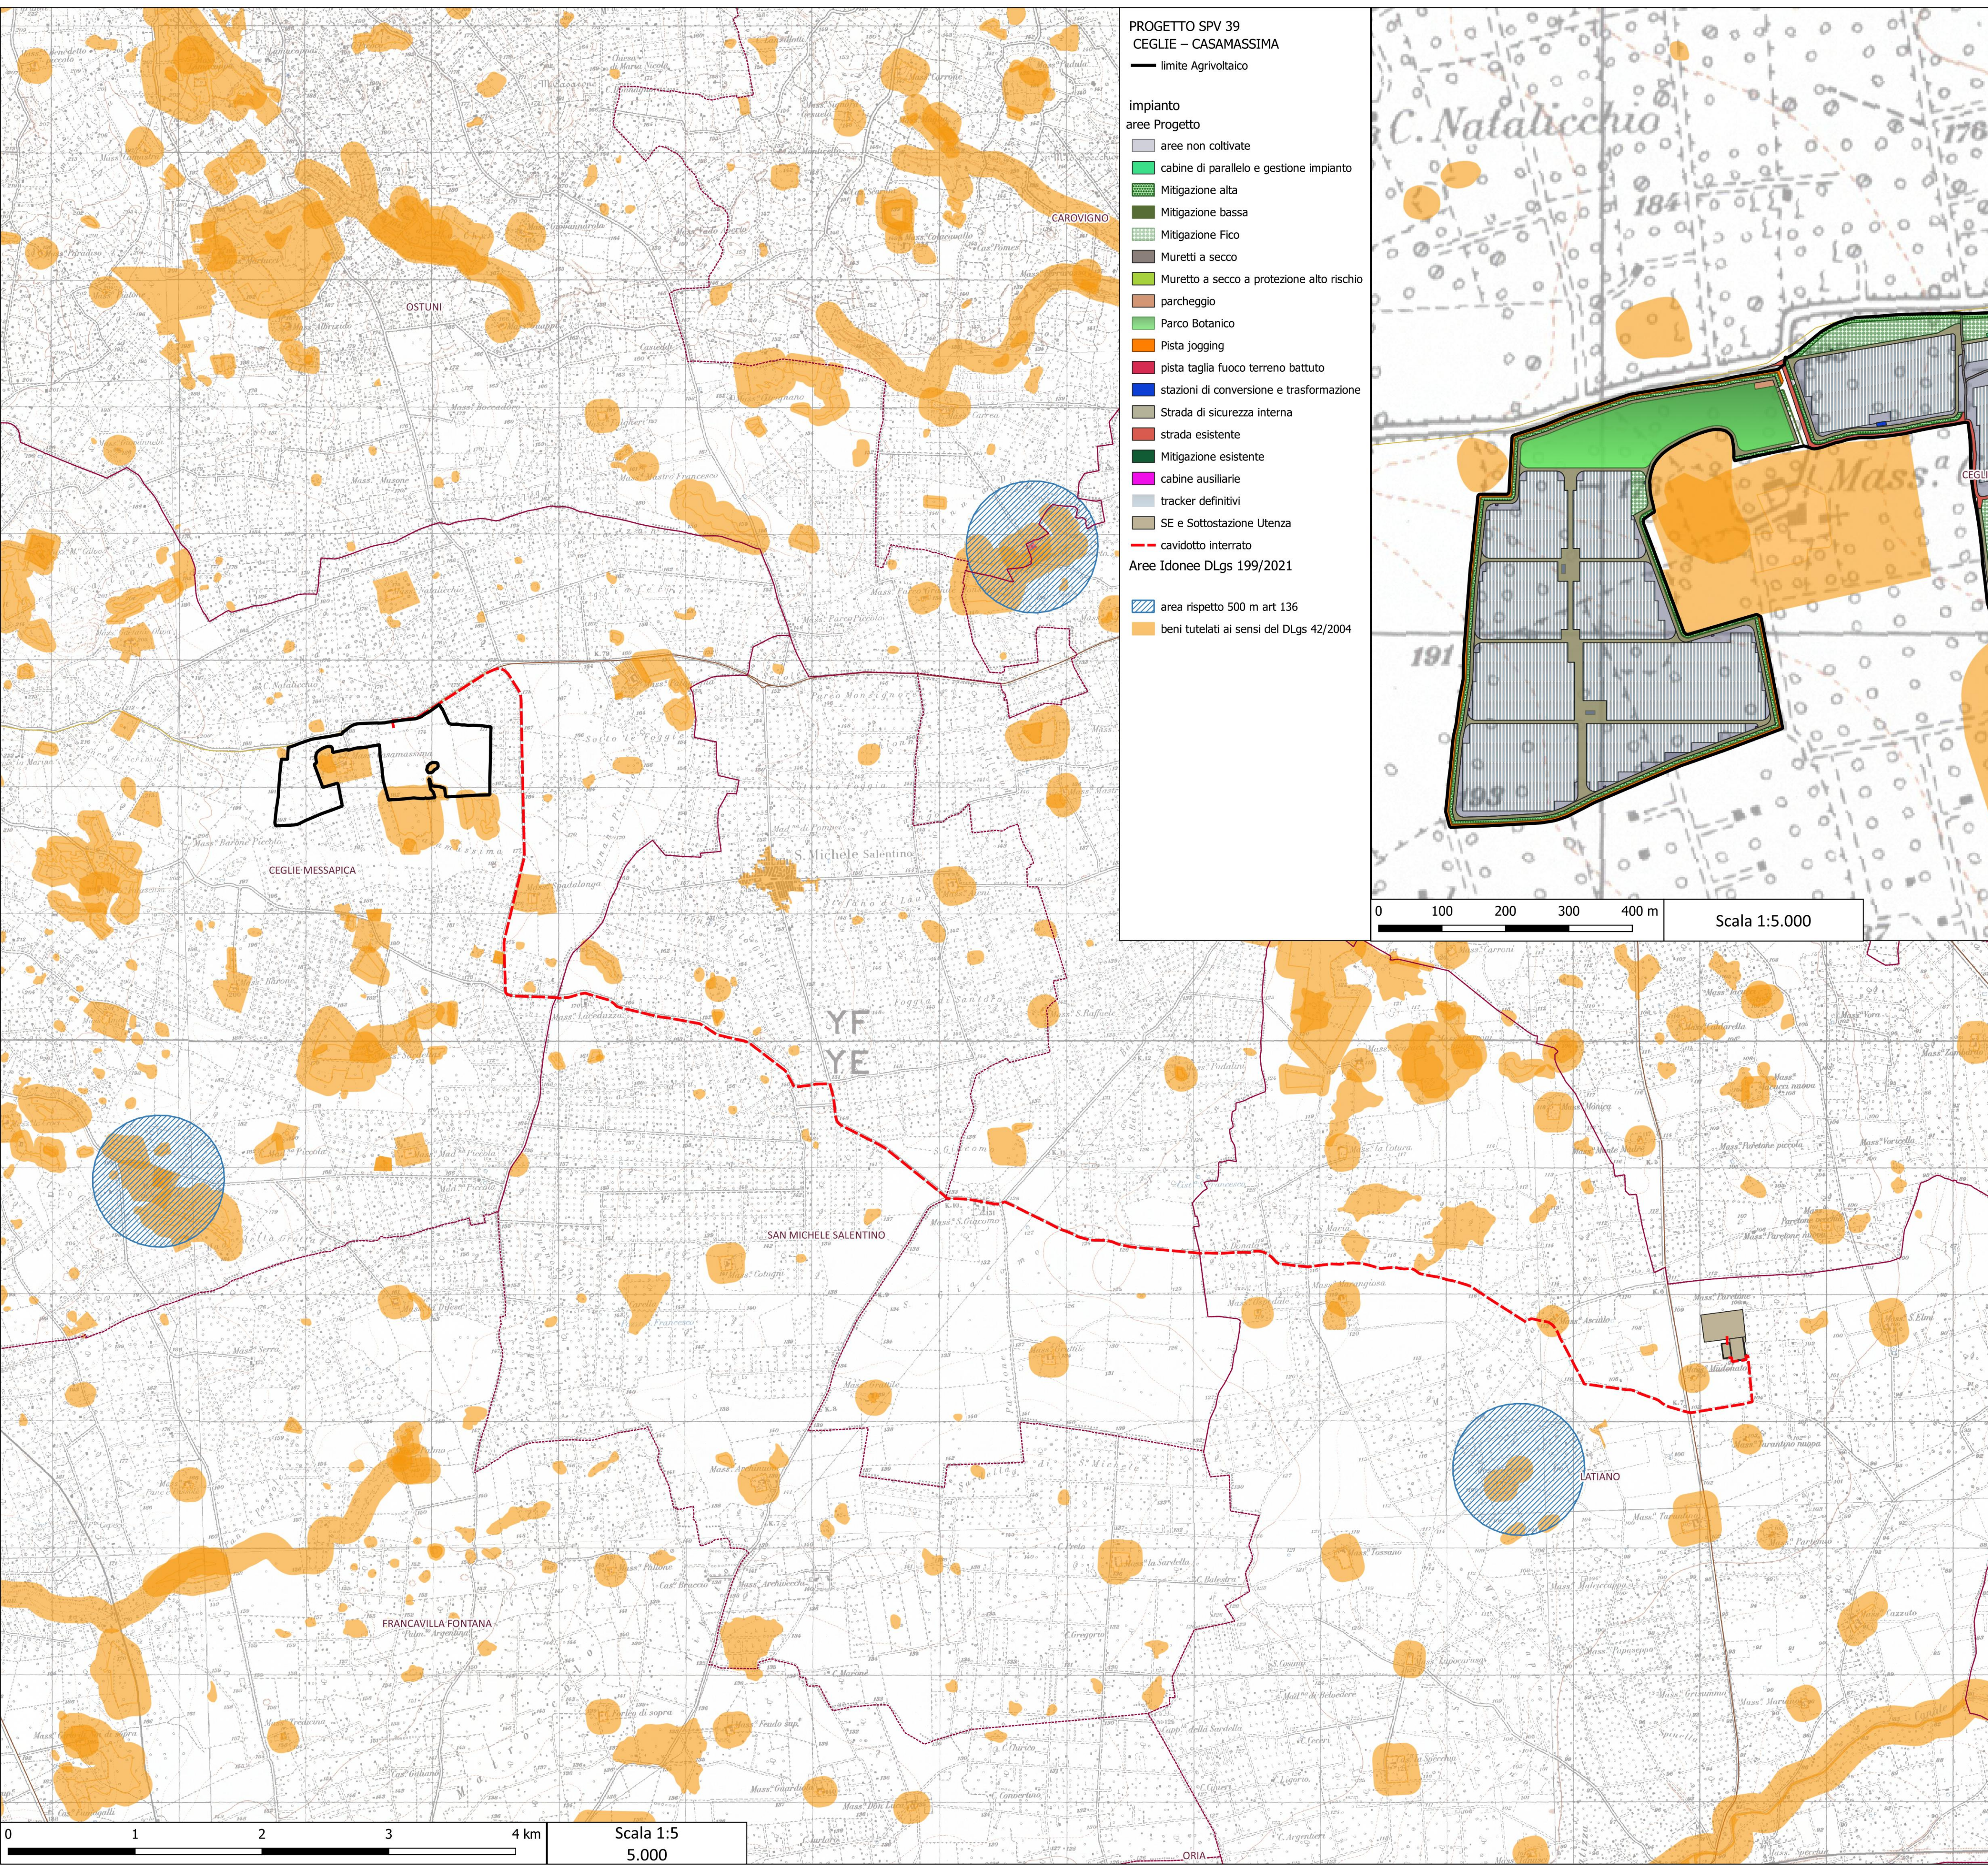

PROGETTO SPV 39
CEGLIE – CASAMASSIMA


— limite Agrivoltaico

impianto
aree Progetto

- aree non coltivate
- cabine di parallelo e gestione impianto
- Mitigazione alta
- Mitigazione bassa
- Mitigazione Fico
- Muretti a secco
- Muretto a secco a protezione alto rischio
- parcheggio
- Parco Botanico
- Pista jogging
- pista taglia fuoco terreno battuto
- stazioni di conversione e trasformazione
- Strada di sicurezza interna
- strada esistente
- Mitigazione esistente
- cabine ausiliarie
- tracker definitivi
- SE e Sottostazione Utenza
- cavidotto interrato

Aree Idonee DLgs 199/2021

- area rispetto 500 m art 136
- beni tutelati ai sensi dei DLgs 42/2004

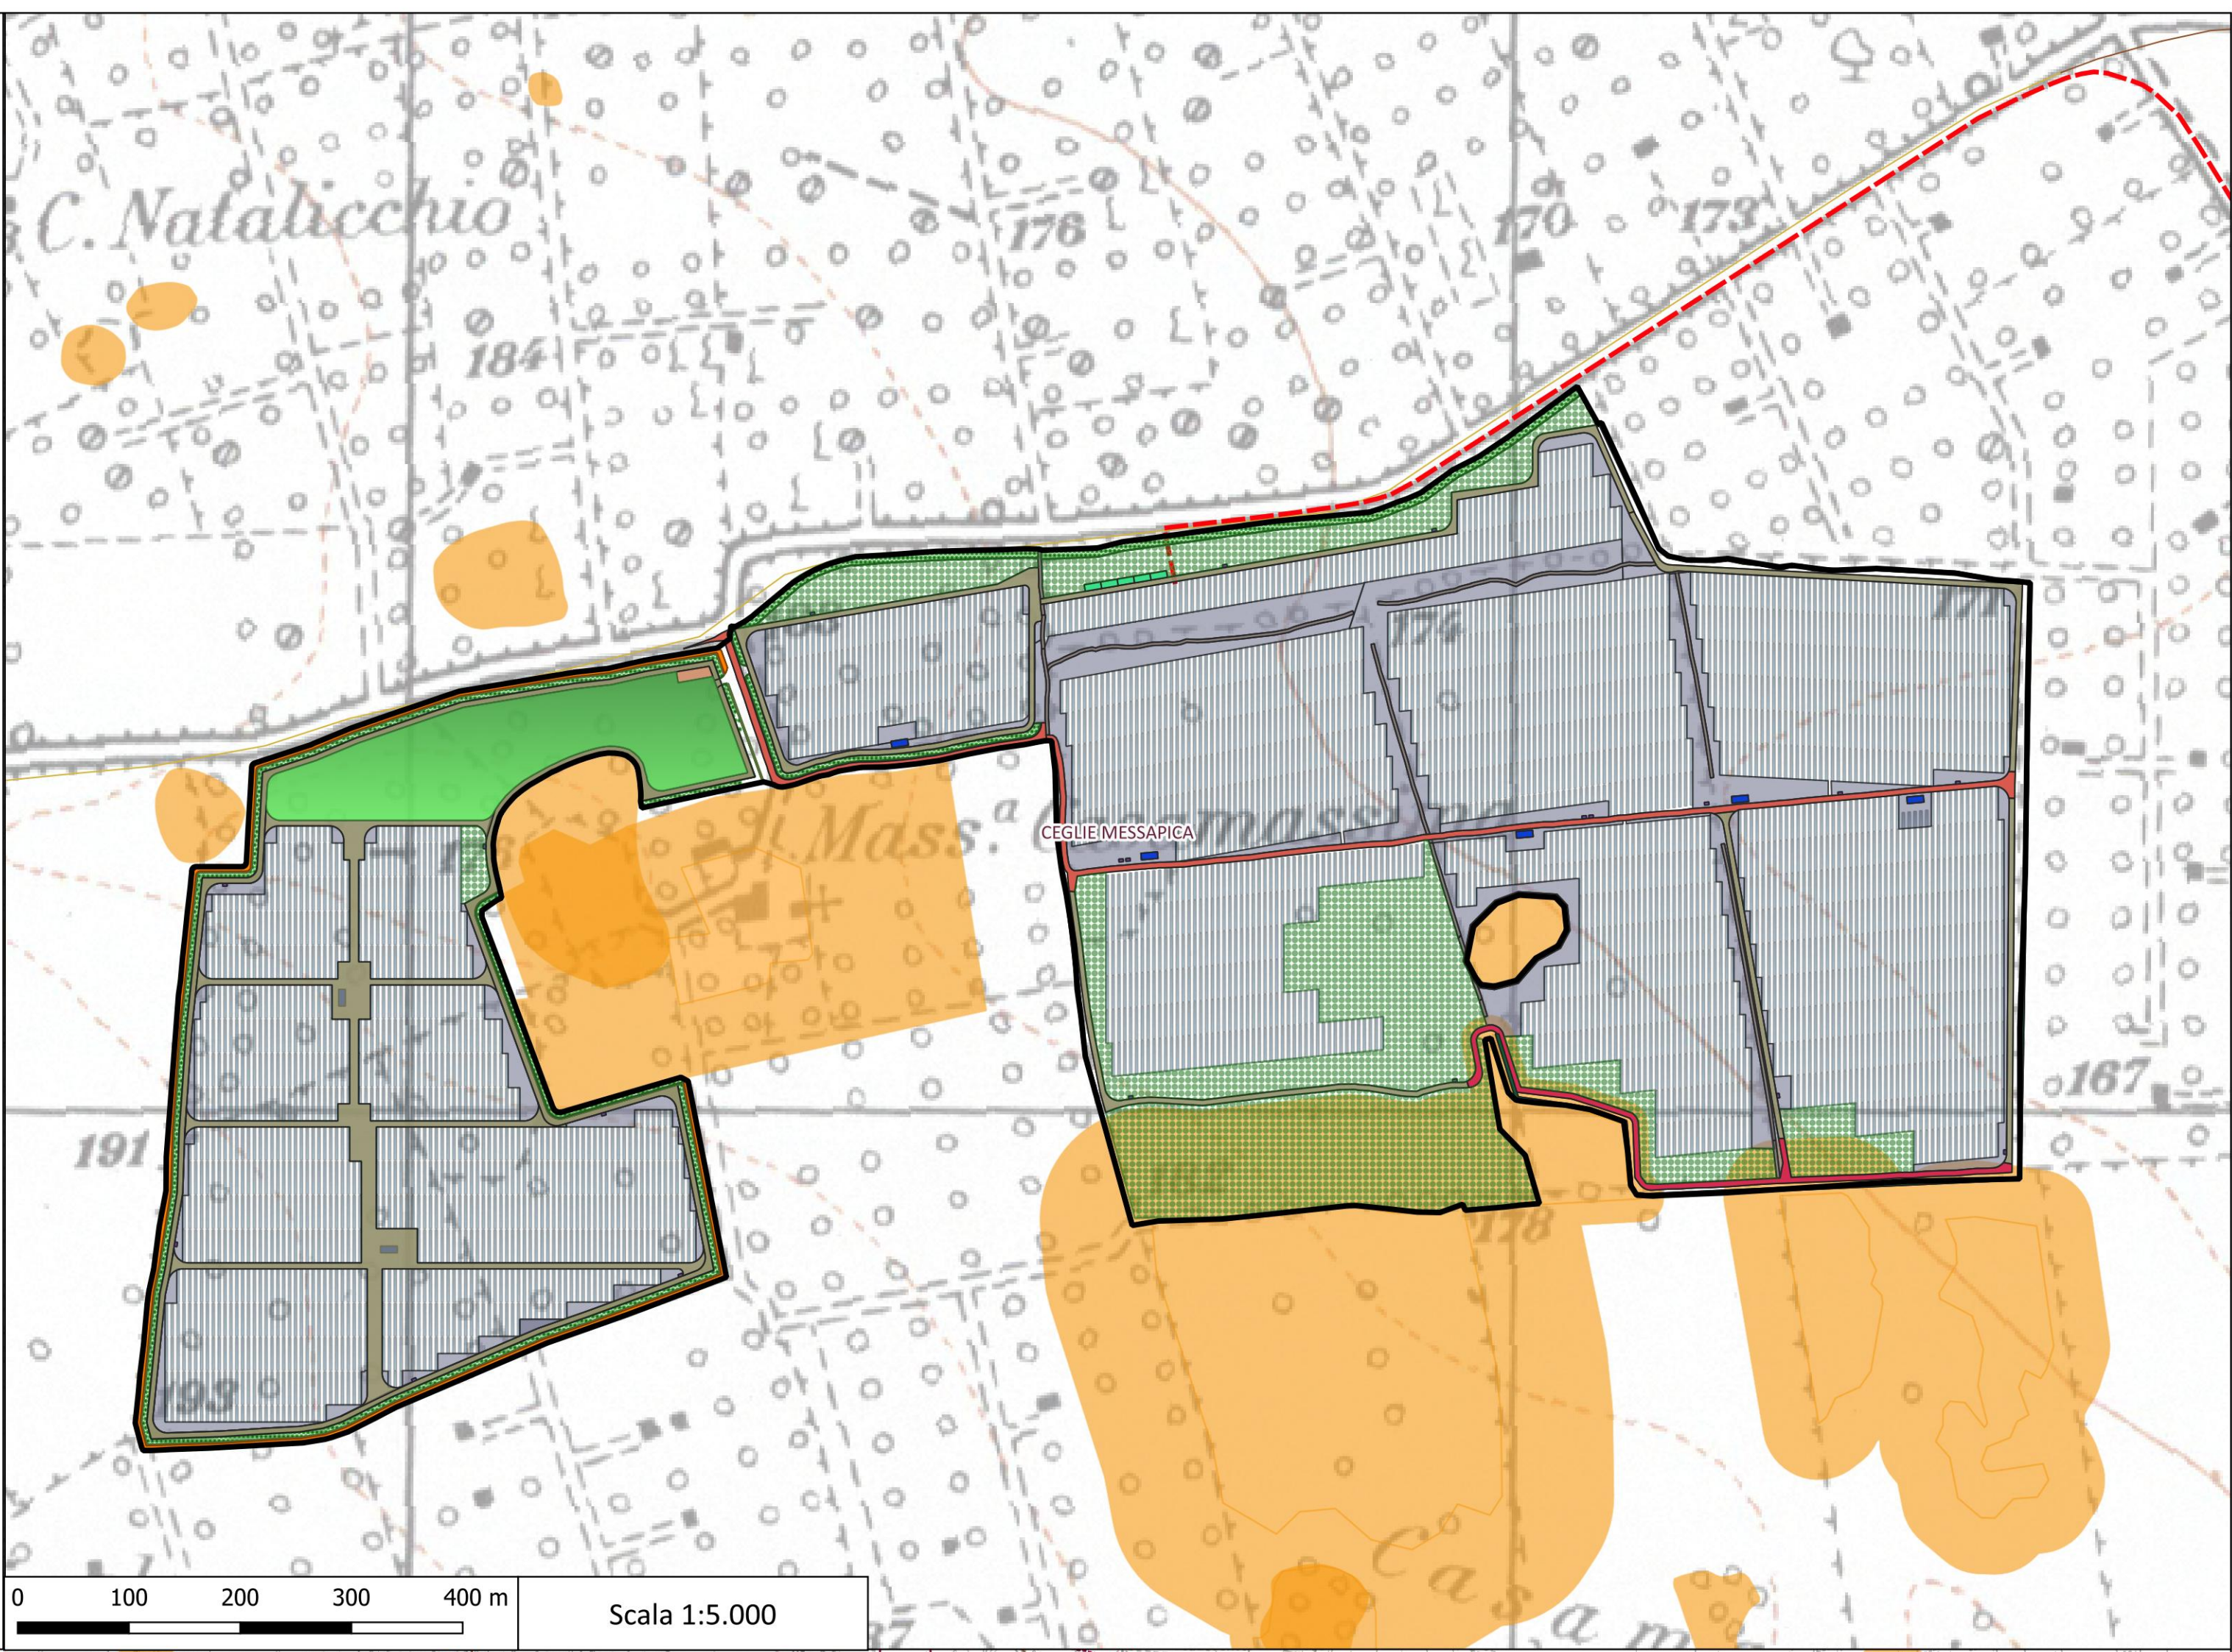

REGIONE PUGLIA
PROVINCIA DI BRINDISI
COMUNE DI CEGLIE MESSAPICA



Progetto: SPV 39 Impianto Agrivoltaico ubicato nell'agro del Comune di Ceglie Messapica (Br), sui terreni censiti nel N.C.T. di Ceglie Messapica come da tabella riportata a destra.

Potenza ai fini della connessione 45 MW.
Potenza di Picco della Cen.le Agrivoltaica 50,4 Mw
Cod. Rint. da Definire a Cura di Terna S.p.A. 202402966

Riassunto Particolare Progetto			
10 Foglio Catastrale	10 Particella	Stato	Data/Proprietà
Foglio 77	10	Stato	Proprietà
Foglio 77	21	Stato	Proprietà
Foglio 77	22	Stato	Proprietà
Foglio 78	1	Stato	Proprietà
Foglio 78	2	Stato	Proprietà
Codice elaborato	PROGETTO DEFINITIVO	FEBBRAIO 2025
CAS.SPV39.T13	Tavola Aree e siti non idonei Dlgs 199 del 2021	
Scala 1:25.000 1:5.000		

DATA	MOTIVO REVISIONE	REDATTO	APPROVATO
10.02.2025	//	ING. FRANCESCO CIRACI'	ING. FRANCESCO CIRACI'

COMMITTENTE:



FFK SPV 1 S.R.L.
VIA DURINI 4 – 20122 - MILANO (MI)
C.F. 13119050964 - P.IVA 13119050964 (IT)

PROGETTISTA



Studio di Ingegneria di Cirac Francesco
Sede legale: San Lorenzo n. 2,
Ceglie Messapica (Br), 72013,
Cell.3382328300
Email: ciracifrancesco@gmail.com

