

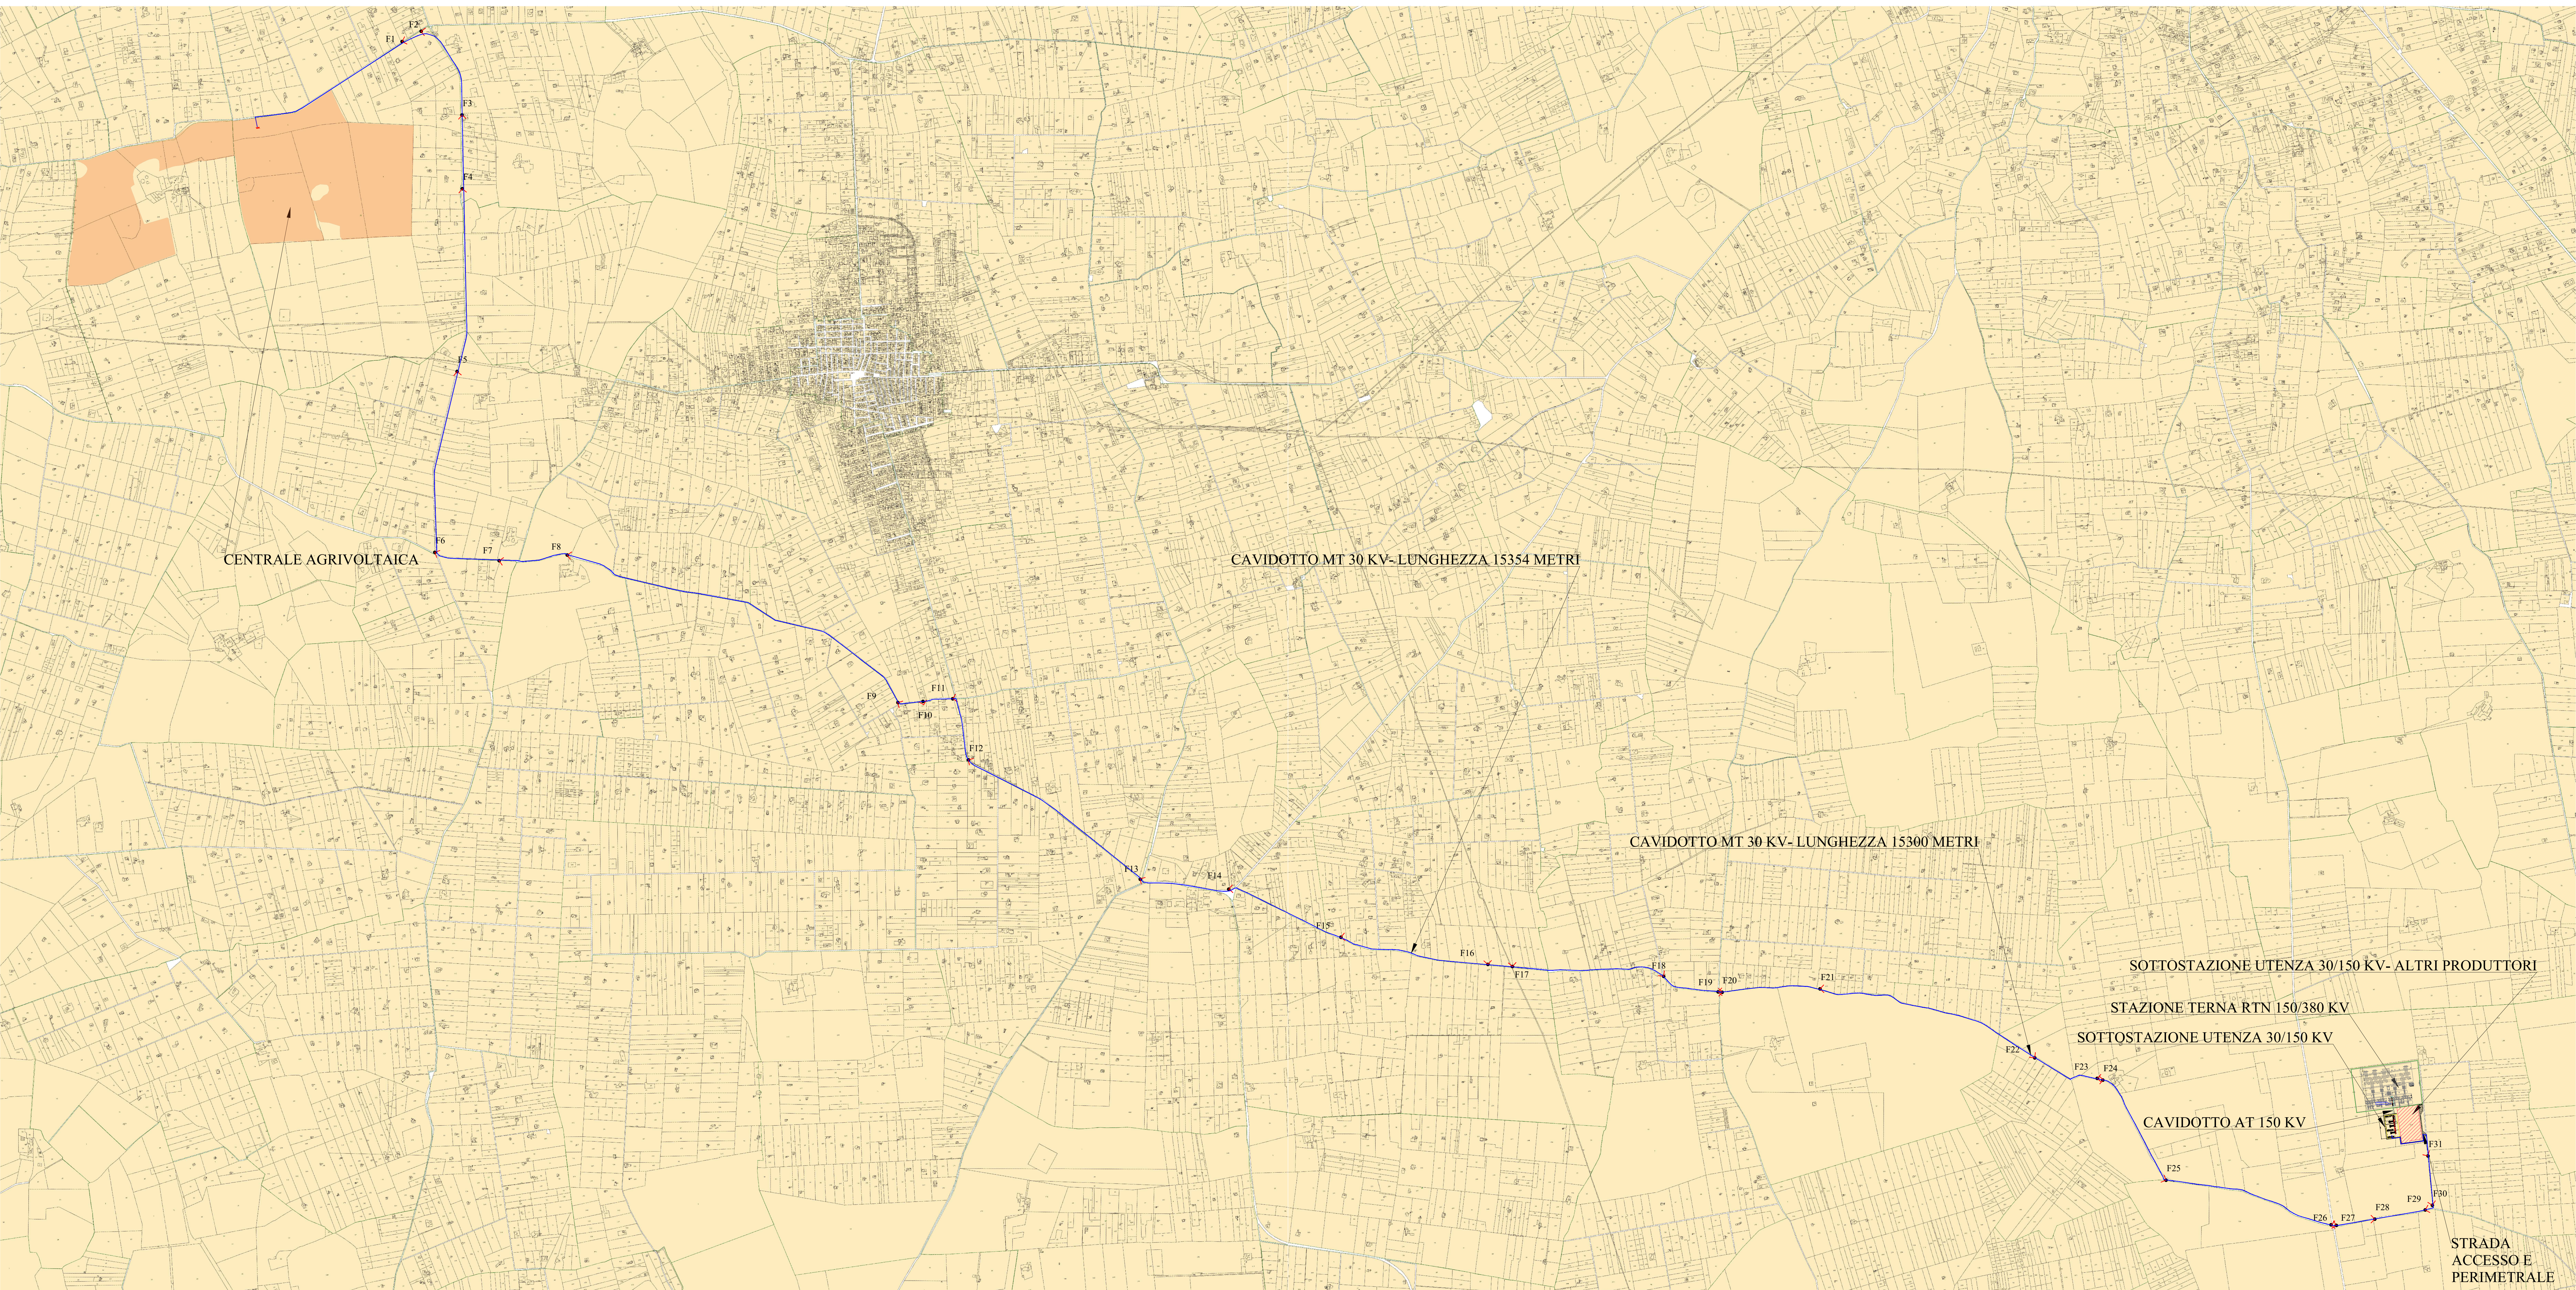


Foto 19, obiettivo verso est su strada comunale verso strada comunale sterrata



Foto 20, obiettivo verso ovest su strada comunale sterrata verso strada comunale



Foto 21, obiettivo verso est su strada comunale sterrata



Foto 22, obiettivo verso nord - ovest su strada comunale sterrata



Foto 23, obiettivo verso sud - est su strada comunale sterrata verso strada comunale sterrata



Foto 24, obiettivo verso nord - ovest su strada comunale sterrata verso strada comunale sterrata



Foto 25, obiettivo verso nord - est su strada comunale sterrata verso strada comunale sterrata



Foto 26, obiettivo verso sud - est su strada comunale ster. erso strada comunale - attravers. strada prov. n.46

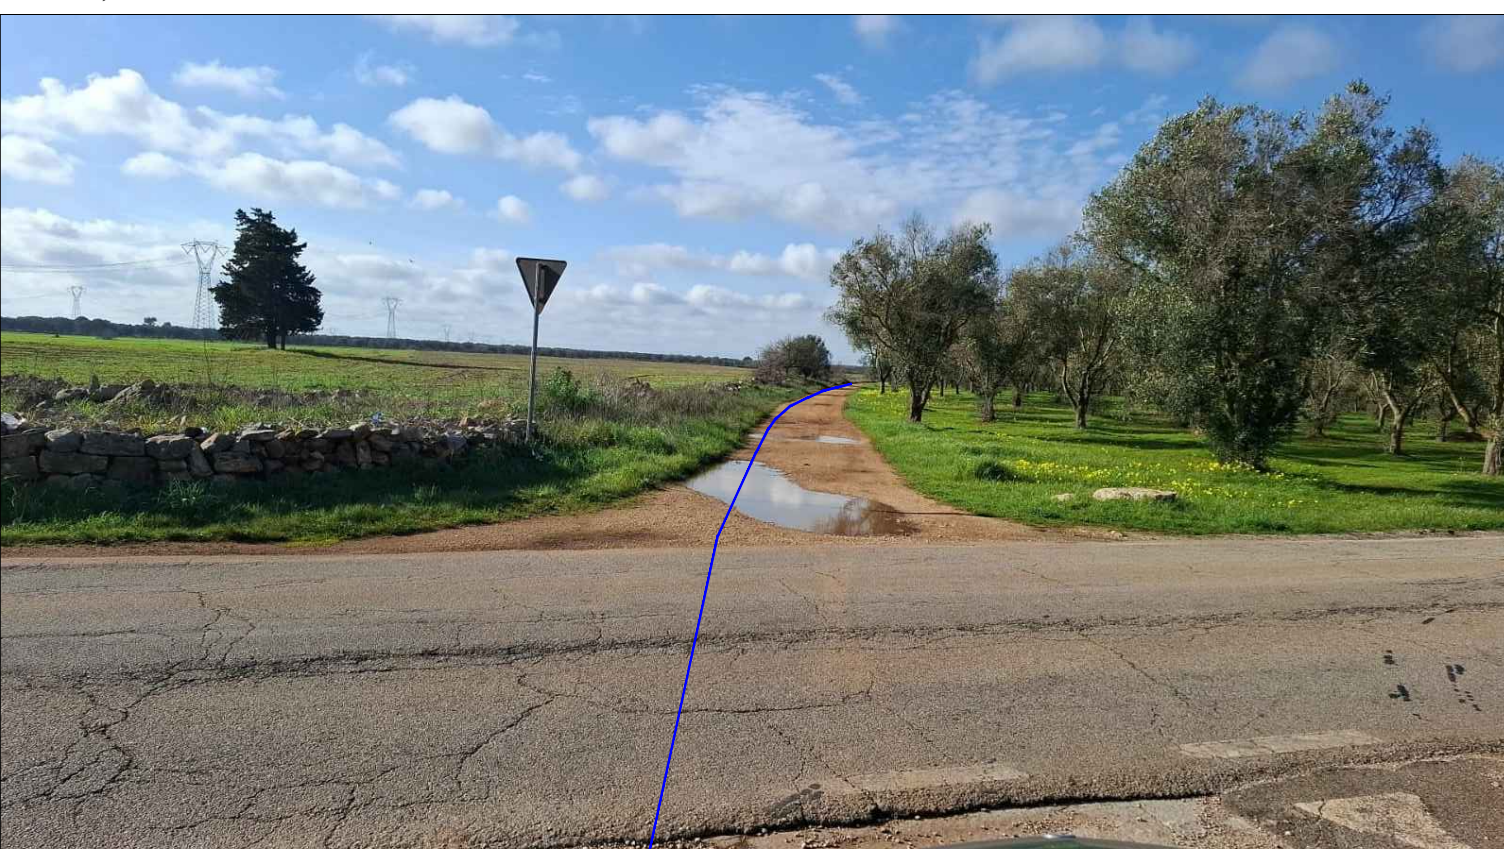


Foto 27, obiettivo verso ovest su strada comunale verso strada comunale sterrata - attravers. strada prov. n.46



Foto 28, obiettivo verso est su strada comunale - interferenza metanodoto

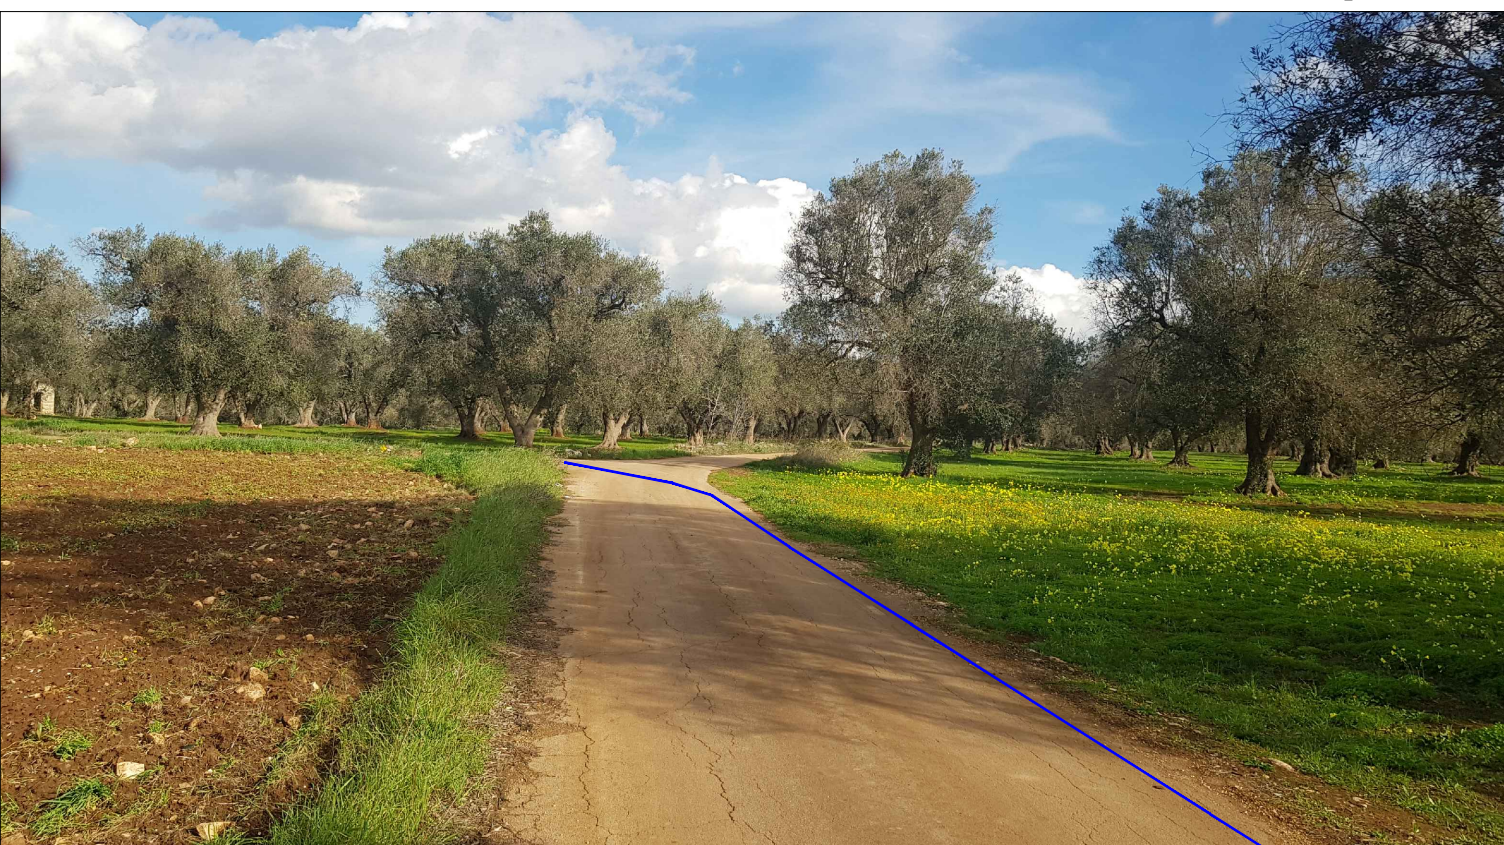


Foto 29, obiettivo verso est su strada comunale



Foto 30, obiettivo verso nord su strada comunale



Foto 1, obiettivo verso sud - est, su strada provinciale n.581

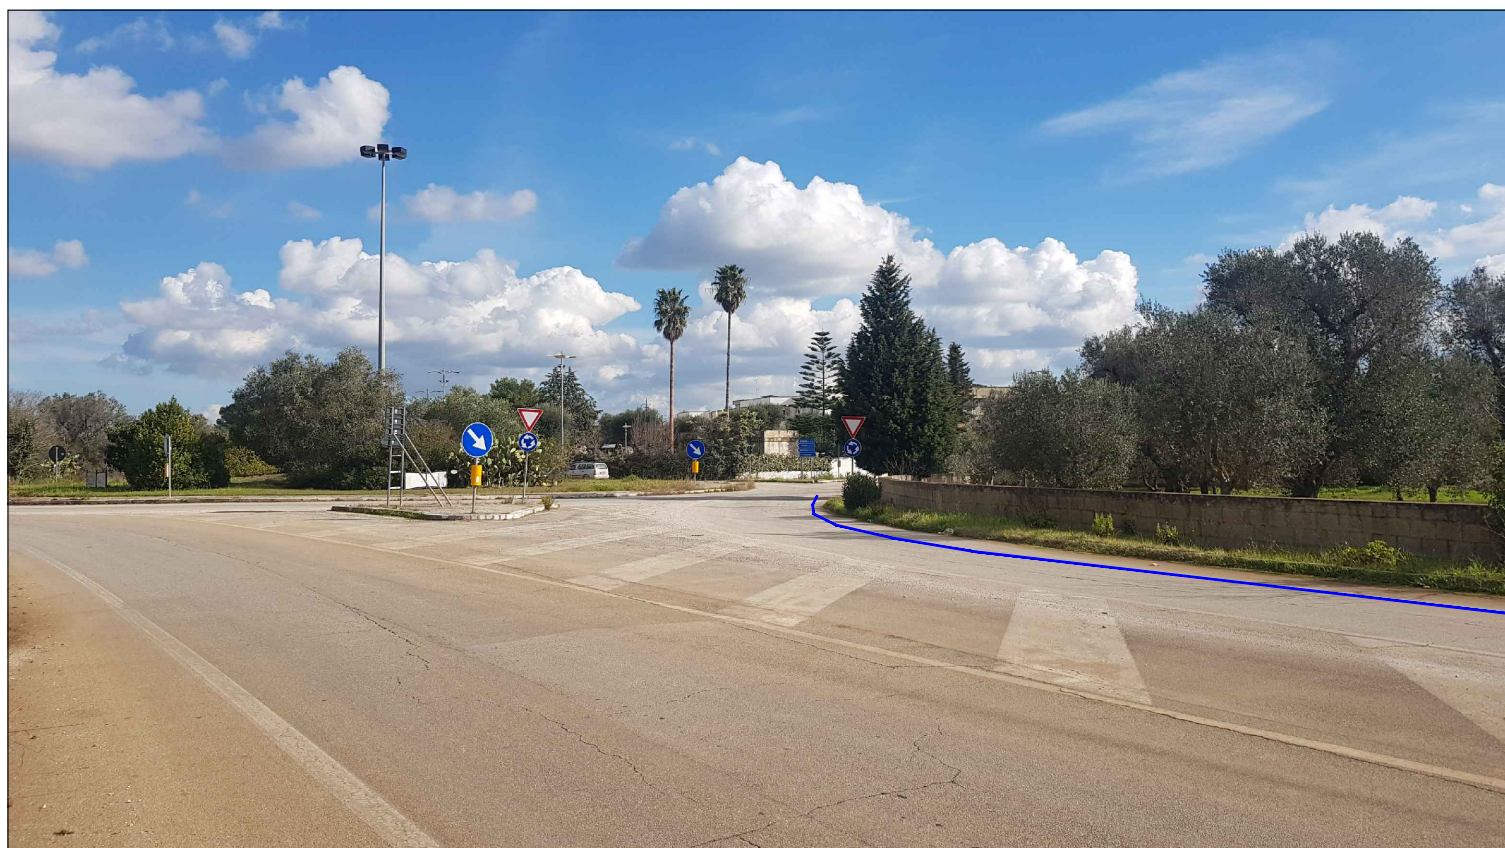


Foto 2, obiettivo verso sud - est, su strada provinciale n.581 verso strada provinciale n.28



Foto 3, obiettivo verso sud, su strada provinciale n.28



Foto 4, obiettivo verso sud, su strada provinciale n.28



Foto 5, obiettivo verso sud, su strada provinciale n.28



Foto 6, obiettivo verso est, su strada provinciale n.28 verso strada comunale



Foto 7, obiettivo verso est, su strada comunale



Foto 8, obiettivo verso est, su strada comunale



Foto 9, obiettivo verso sud - est, su strada comunale



Foto 10, obiettivo verso Nord, su strada comunale



Foto 11, obiettivo verso est, su strada comunale verso strada provinciale n.48



Foto 12, obiettivo verso sud - est su strada provinciale n.48

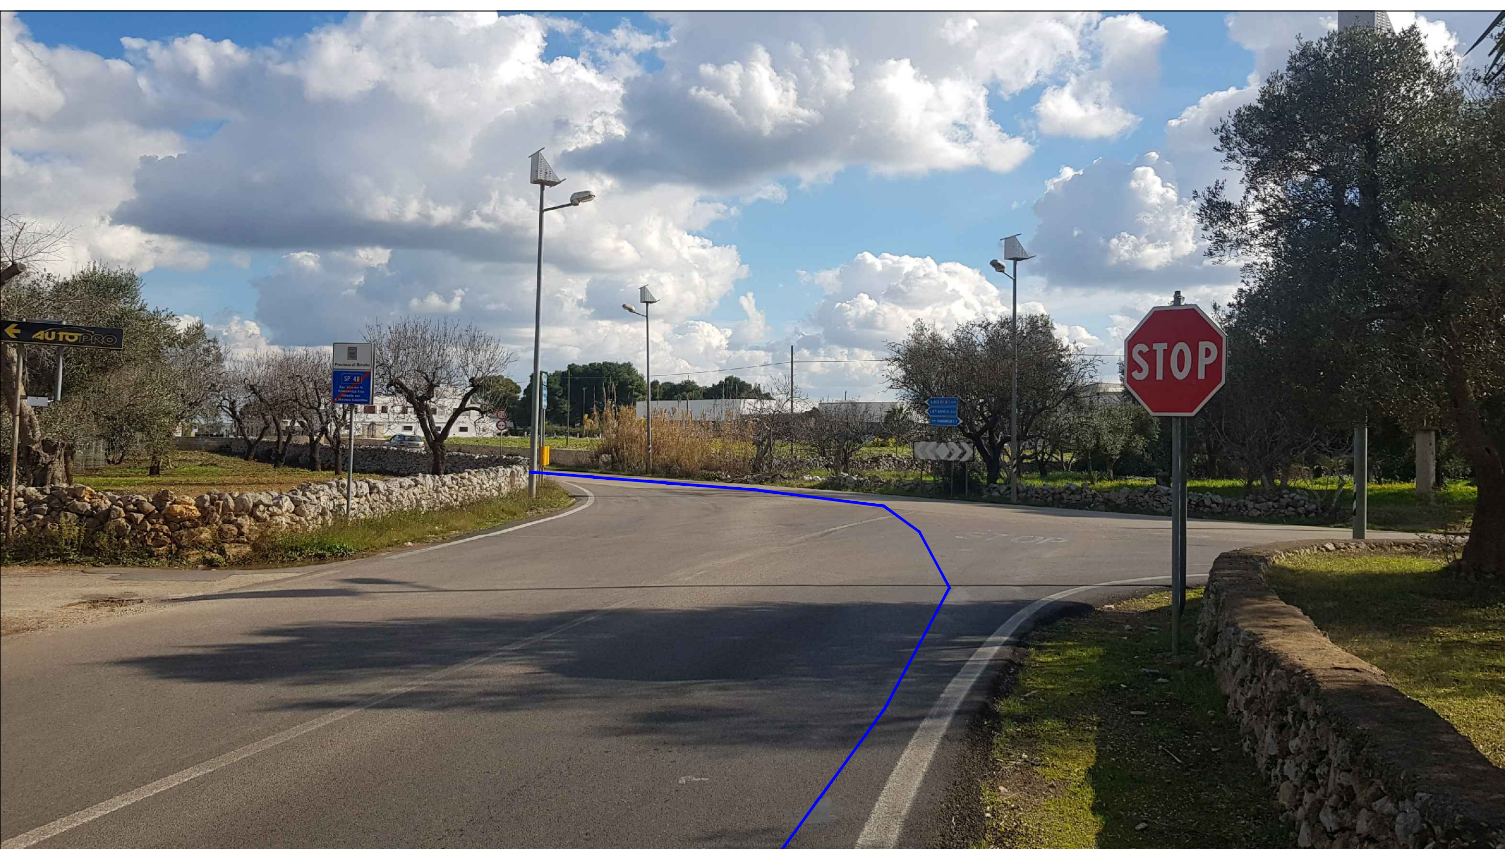


Foto 13, obiettivo verso sud - est, su strada provinciale n.48 verso strada provinciale 48



Foto 14, obiettivo verso nord - est, su strada provinciale n.48 verso strada comunale



Foto 15, obiettivo verso sud - est, su strada comunale, interferenza idrologica segnalata ma non rilevata



Foto 16, obiettivo verso nord su interferenza idrologica segnalata ma non rilevata




Foto 17, obiettivo verso nord su interferenza idrologica segnalata ma non rilevata



Foto 18, obiettivo verso nord - ovest su strada comunale



REGIONE PUGLIA
PROVINCIA DI BRINDISI
COMUNE DI CEGLE MESSAPICA

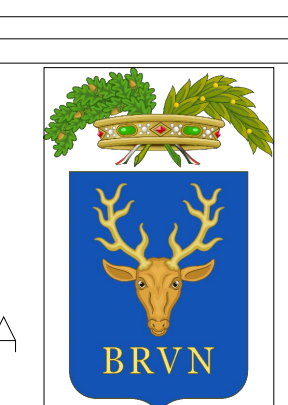

Progetto: SPV 39 Impianto Agrivoltaico ubicato nell'agro del Comune di Ceglie Messapica (Br), sui terreni censiti nel N.C.T. di Ceglie Messapica come da tabella riportata a destra.

Potenza ai fini della connessione 45 MW.
Potenza di Picco della Cen.le Agrivoltaica 50,4 Mw
Cod. Rint. da Definire a Cura di Terna S.p.A. 202402966

Codice elaborato CAS.SPV39.T29
Scala: 1:10.000


DATA	MOTIVO REVISIONE	REDATTO	APPROVATO
10/02/2025	//	ING. FRANCESCO CIRACI	ING. FRANCESCO CIRACI

COMMITTENTE:



FFK SPV 1 S.R.L.
VIA DURINI 4 - 20122 - MILANO (MI)
C.F. 13119050964 - P.IVA 13119050964 (IT)

PROGETTISTA

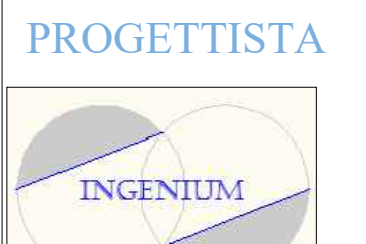

Studio di Ingegneria di Ciraci Francesco
Sede legale: San Lorenzo n. 2,
Ceglie Messapica (Br), 72013,
Cell.3382328300
Email:ciracifrancesco@gmail.com