





SCALA 1:200

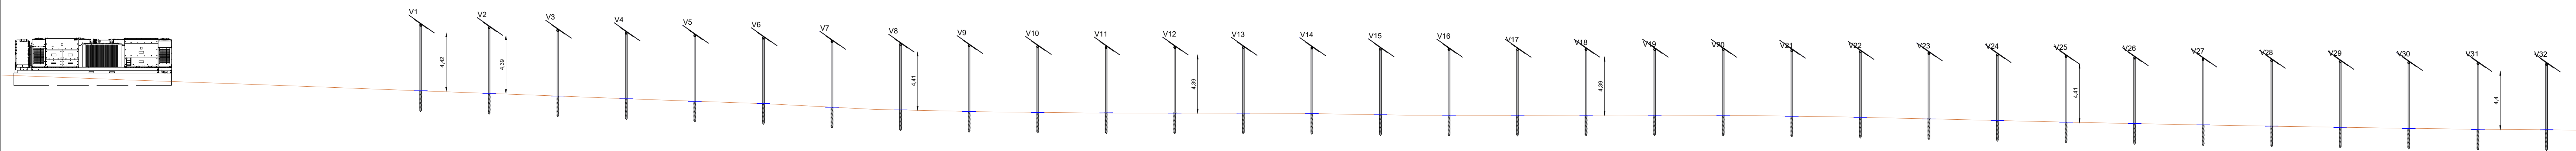




SCALA 1:100

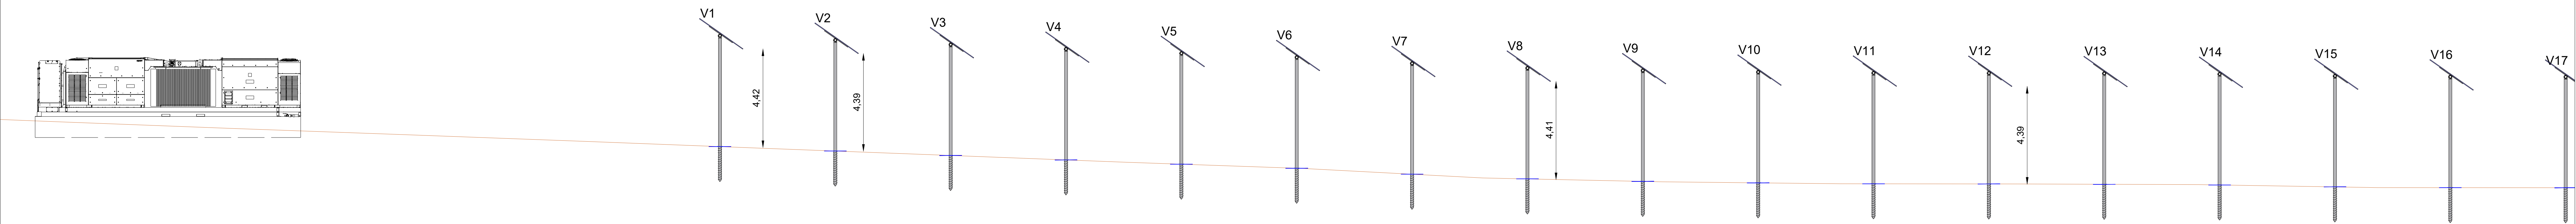

SCALA 1:100

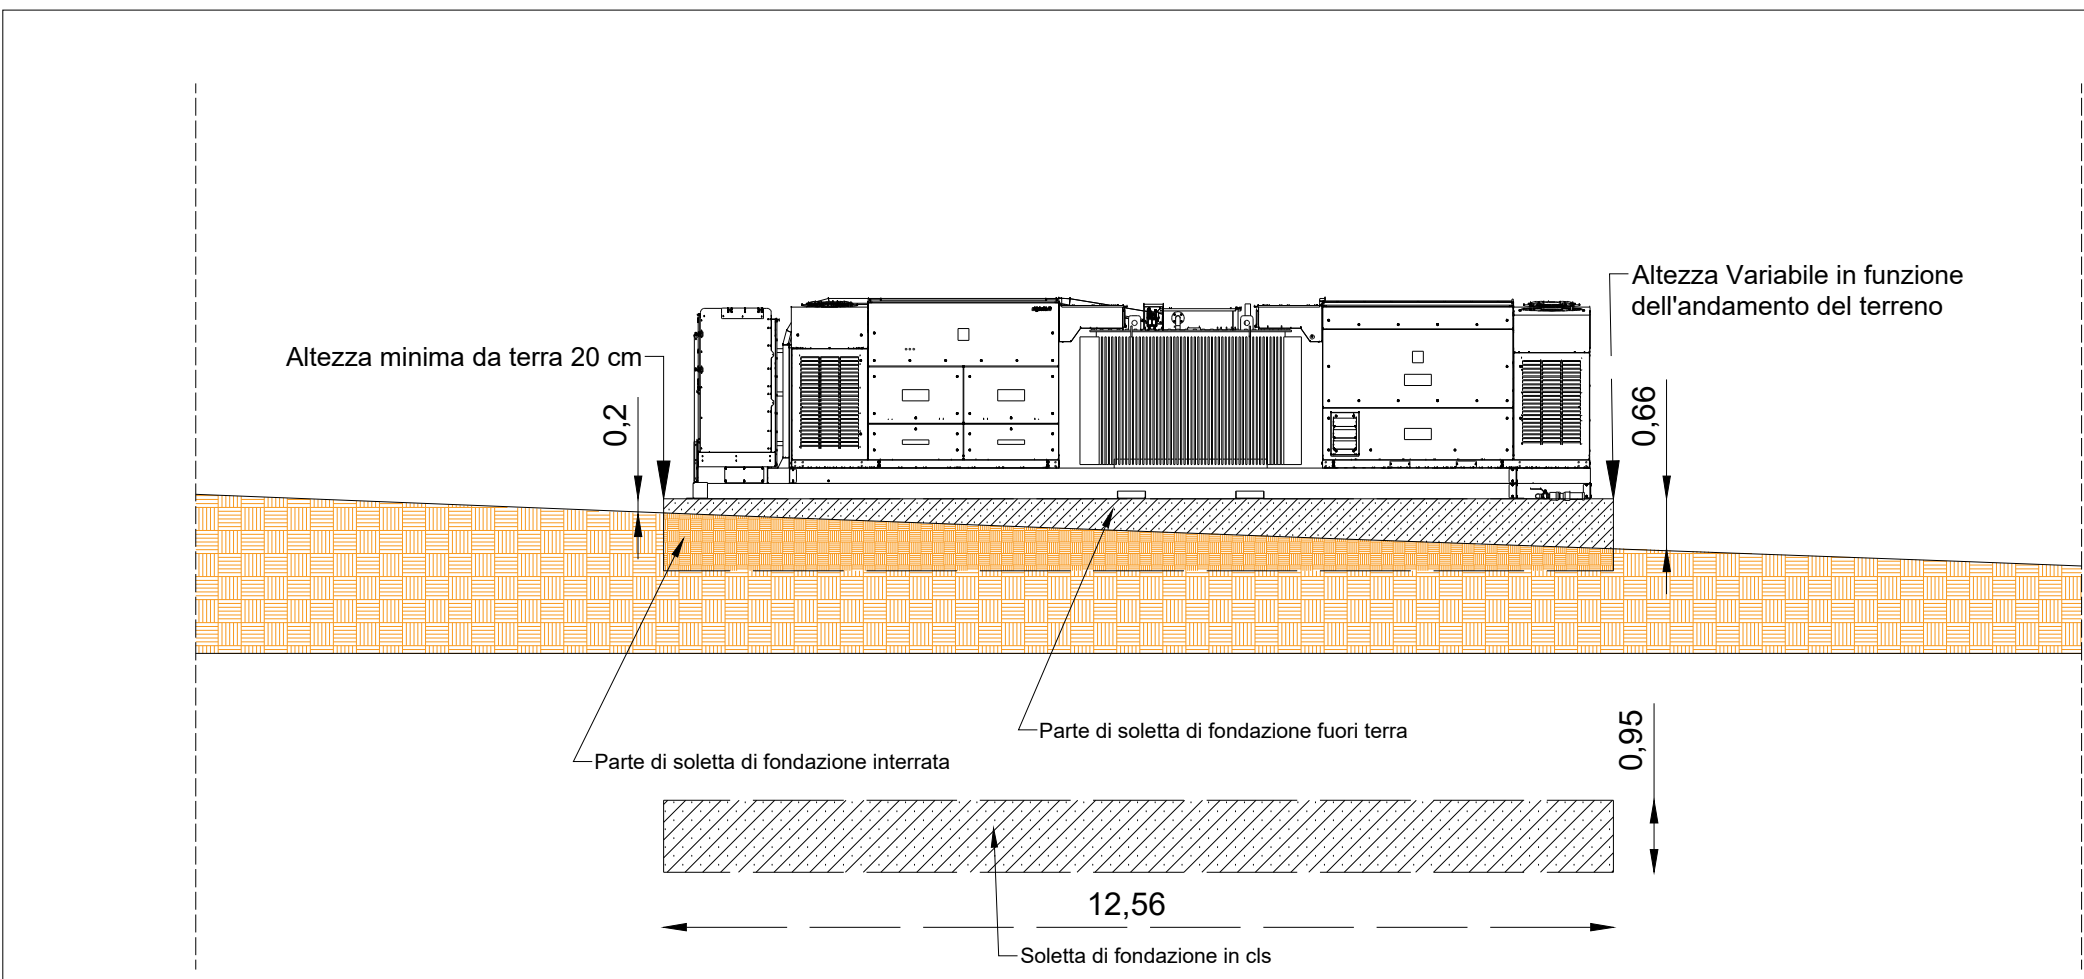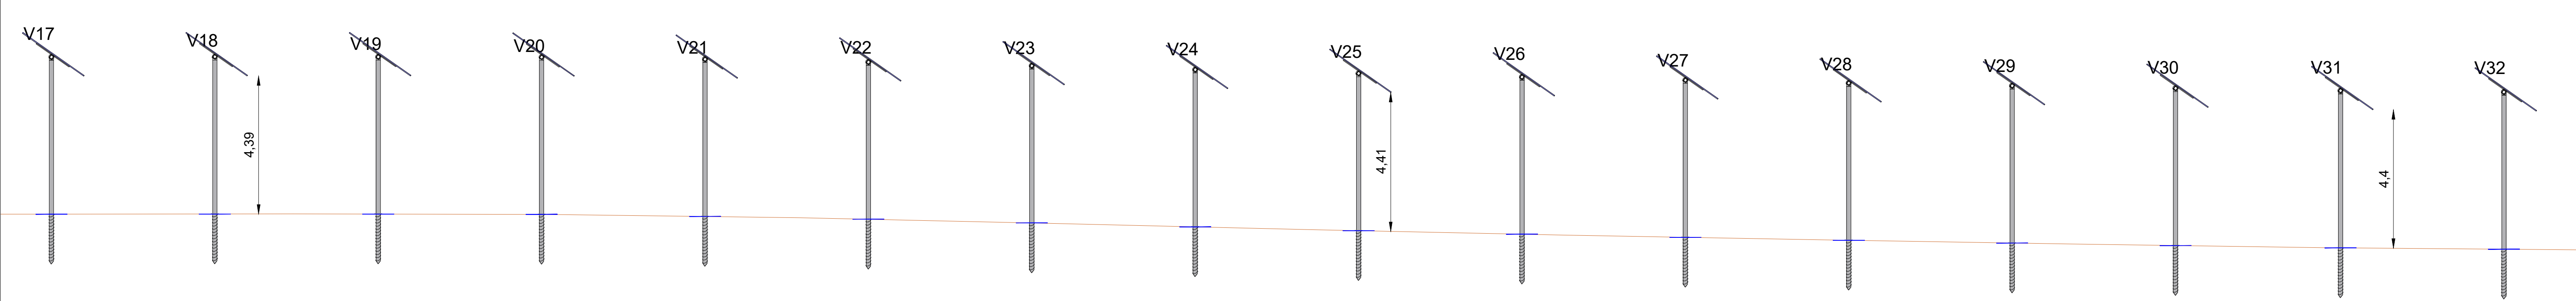

SCALA 1:2500

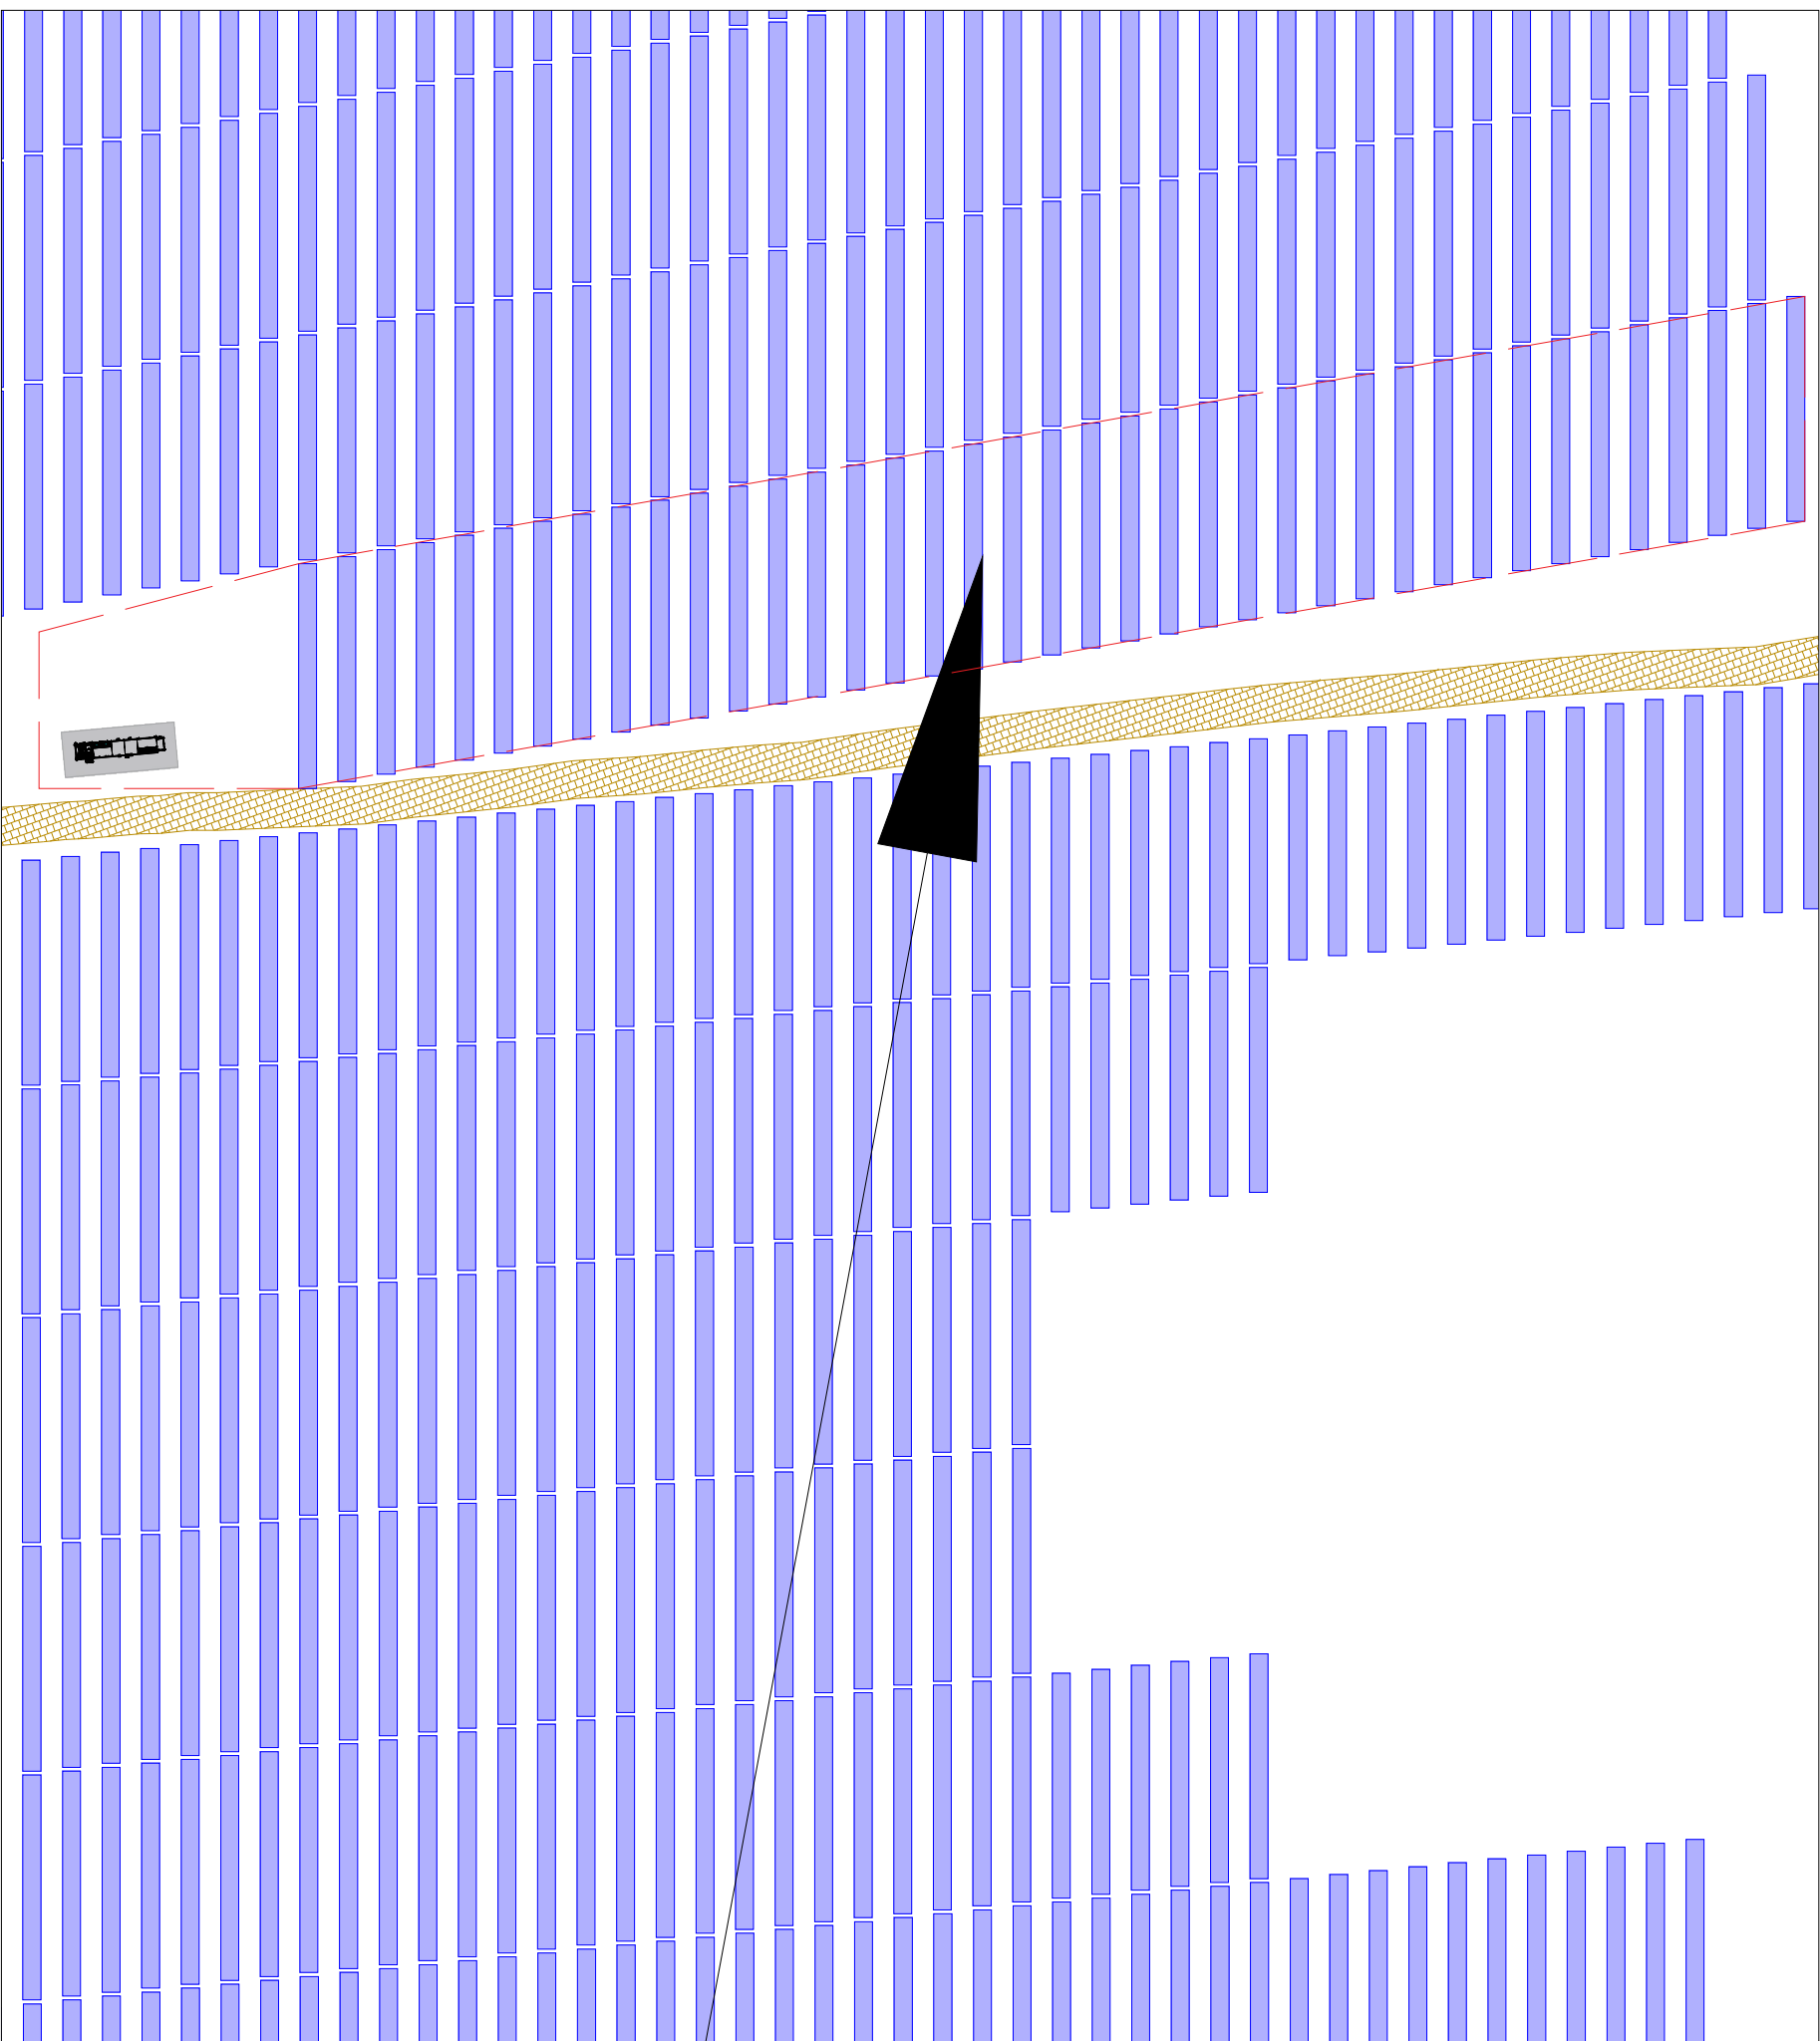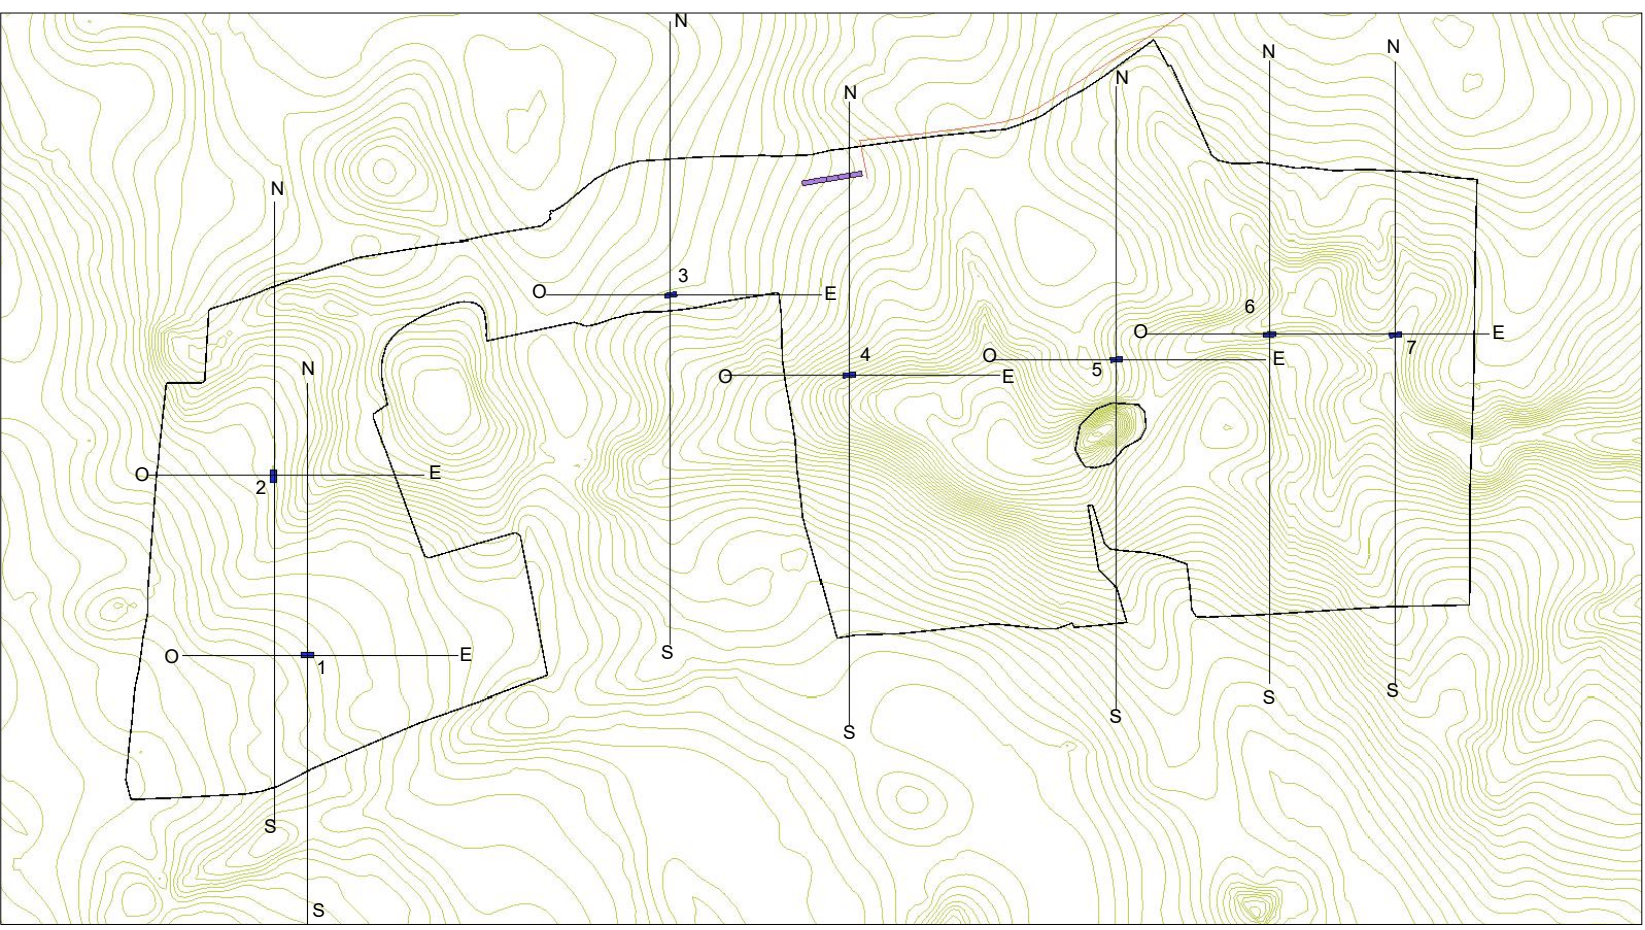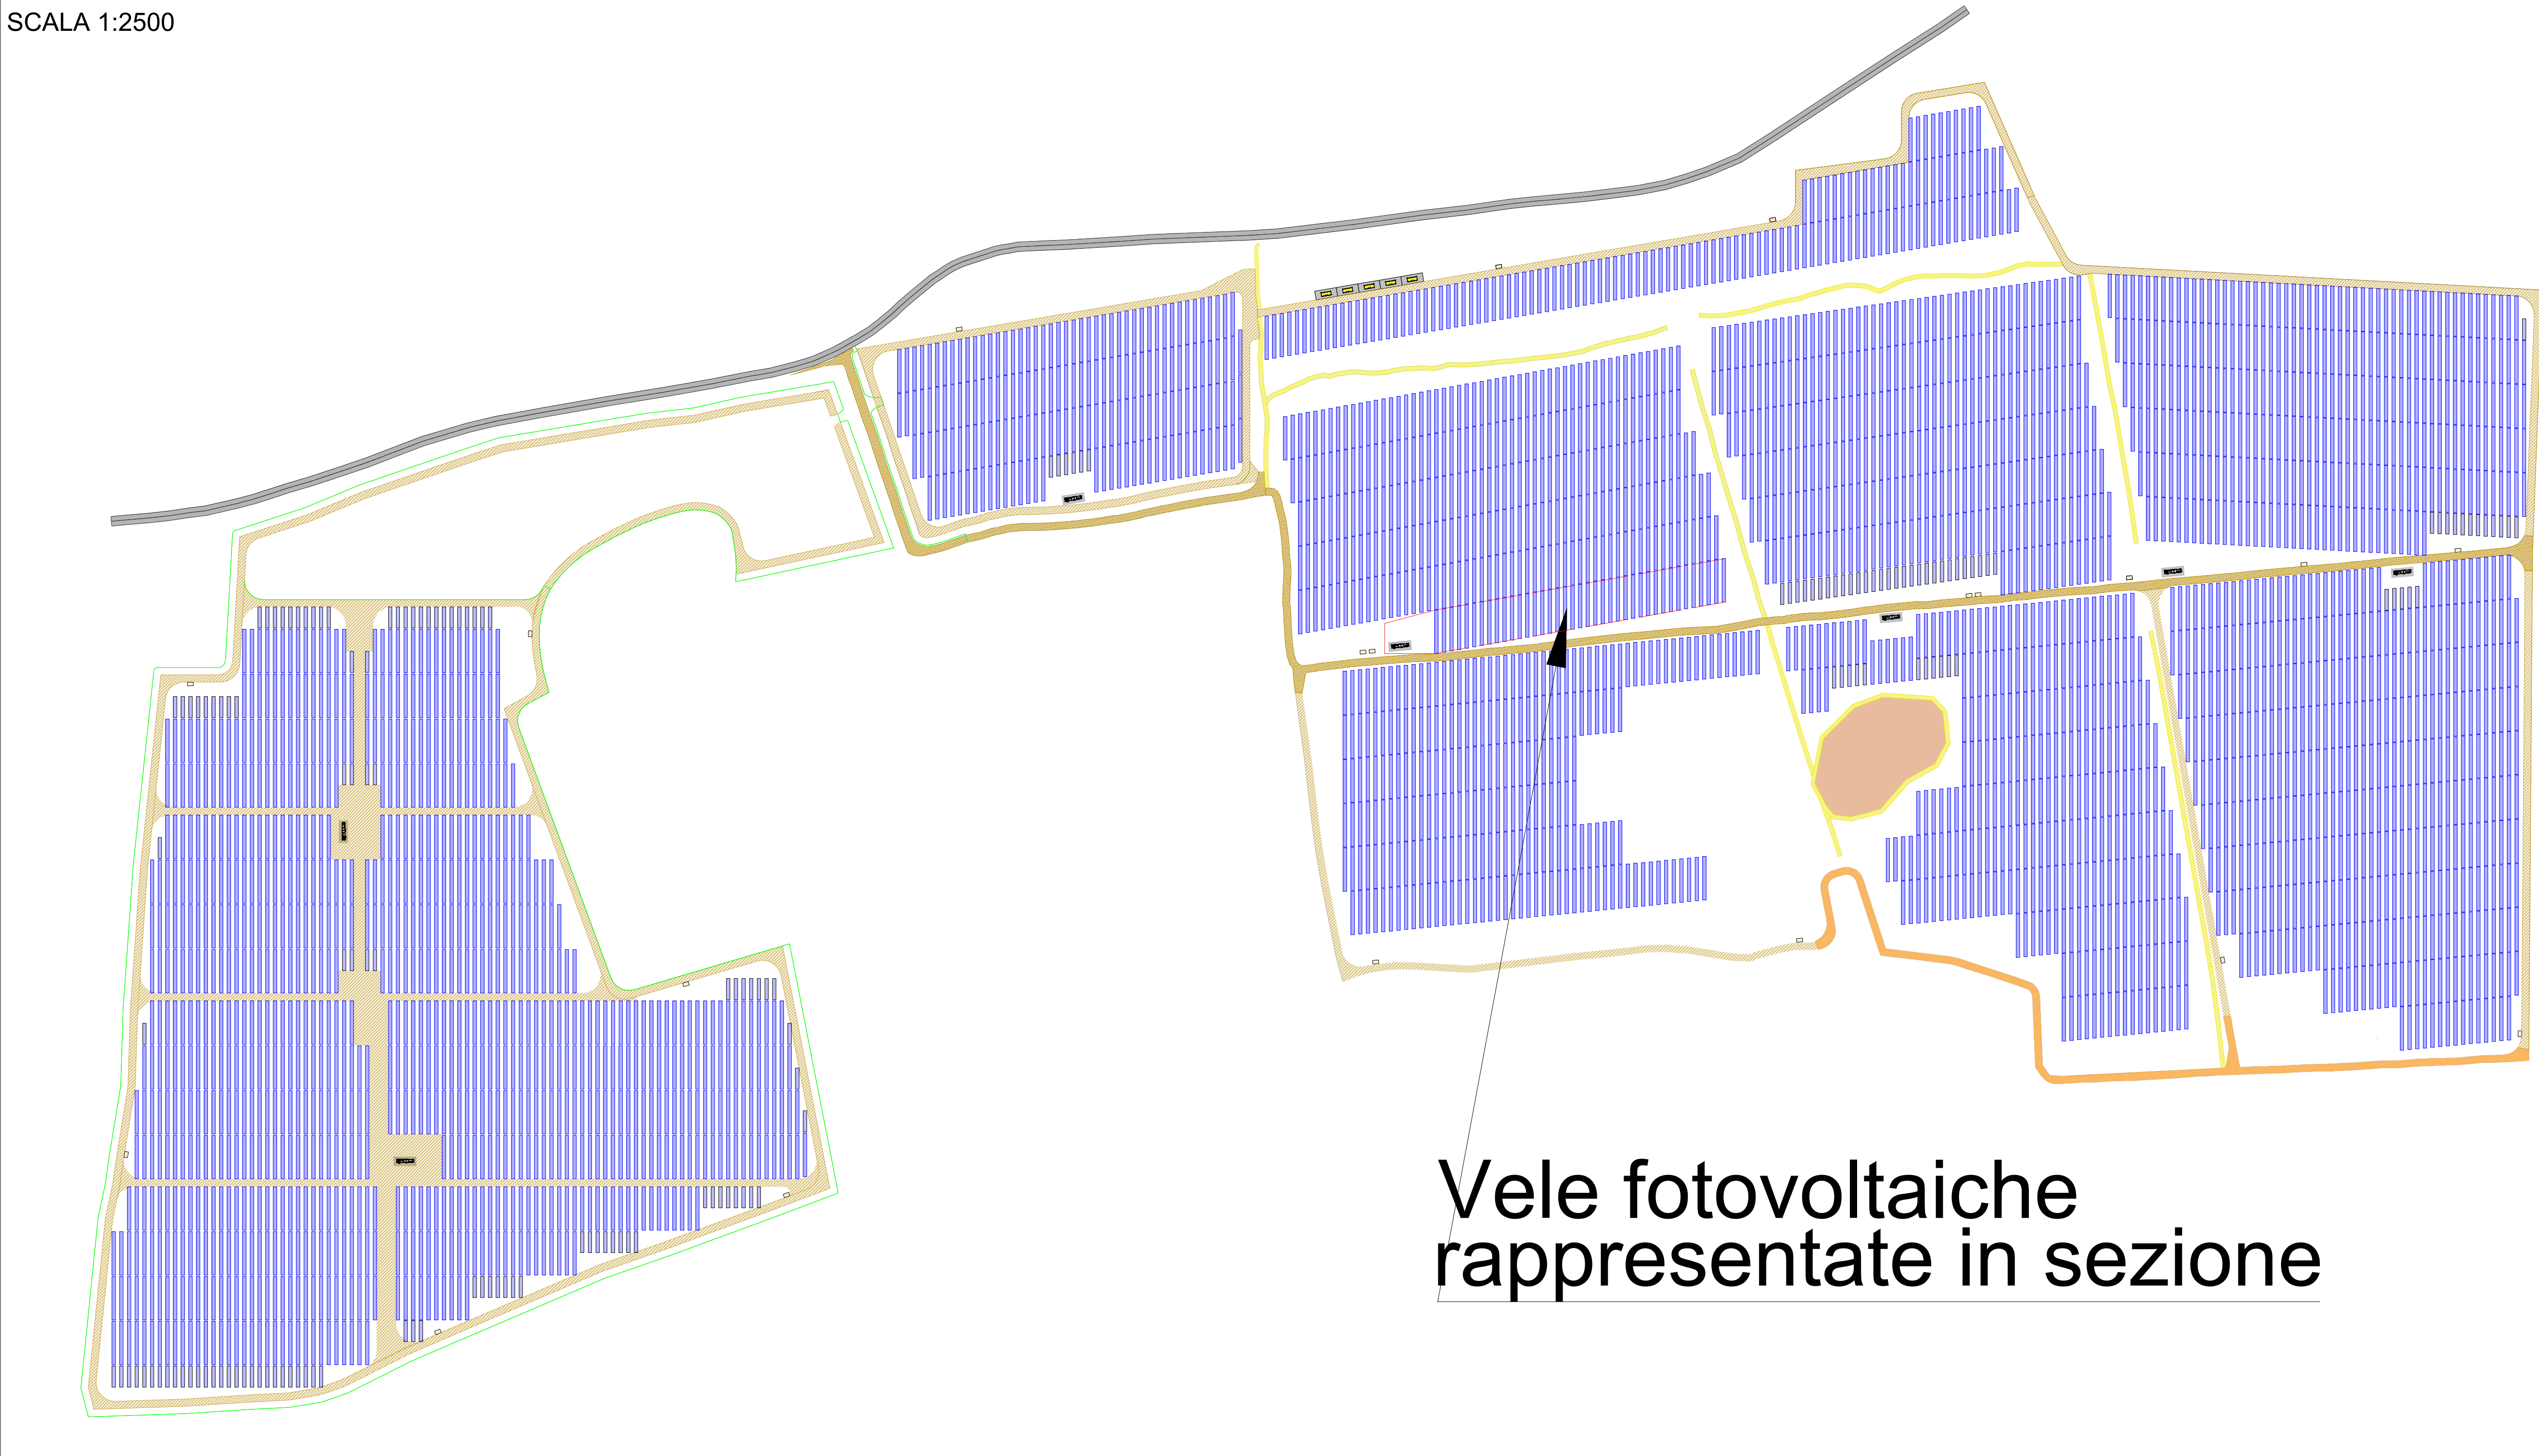



REGIONE PUGLIA  
PROVINCIA DI BRINDISI  
COMUNE DI CEGLIE MESSAPICA



Progetto: SPV 39 Impianto Agrivoltaico ubicato nell'agro del Comune di Ceglie Messapica (Br) sui terreni censiti nel N.C.T. di Ceglie Messapica come da tabella riportata a destra.

Potenza ai fini della connessione 45 MW.  
Potenza di Picco della Cen.le Agrivoltaica 50,4 Mw  
Cod. Rint. da Definire a Cura di Terna S.p.A. 202402966



| Codice elaborato | PROGETTO DEFINITIVO                                                                | FEBBRAIO 2025 |
|------------------|------------------------------------------------------------------------------------|---------------|
| CAS.SPV39.T41    | Quote opere in corrispondenza dei profili del terreno con pendenze superiori al 4% |               |
| Scale: Varie     |                                                                                    |               |

| DATA       | MOTIVO REVISIONE | REDATTO                | APPROVATO              |
|------------|------------------|------------------------|------------------------|
| 21/02/2025 | //               | ING. FRANCESCO CIRACI' | ING. FRANCESCO CIRACI' |
|            |                  |                        |                        |
|            |                  |                        |                        |
|            |                  |                        |                        |
|            |                  |                        |                        |

COMMITTENTE:



FFK SPV 1 S.R.L.  
VIA DURINI 4 – 20122 - MILANO (MI)  
C.F. 13119050964 - P.IVA 13119050964 (IT)

PROGETTISTA



Studio di Ingegneria di Ciraci Francesco  
Sede legale: San Lorenzo n. 2,  
Ceglie Messapica (Br), 72013,  
Cell.3382328300  
Email: ciracifrancesco@gmail.com