


PLANIMETRIA APPARECCHIATURE  
IMPIANTO DI UTENZA

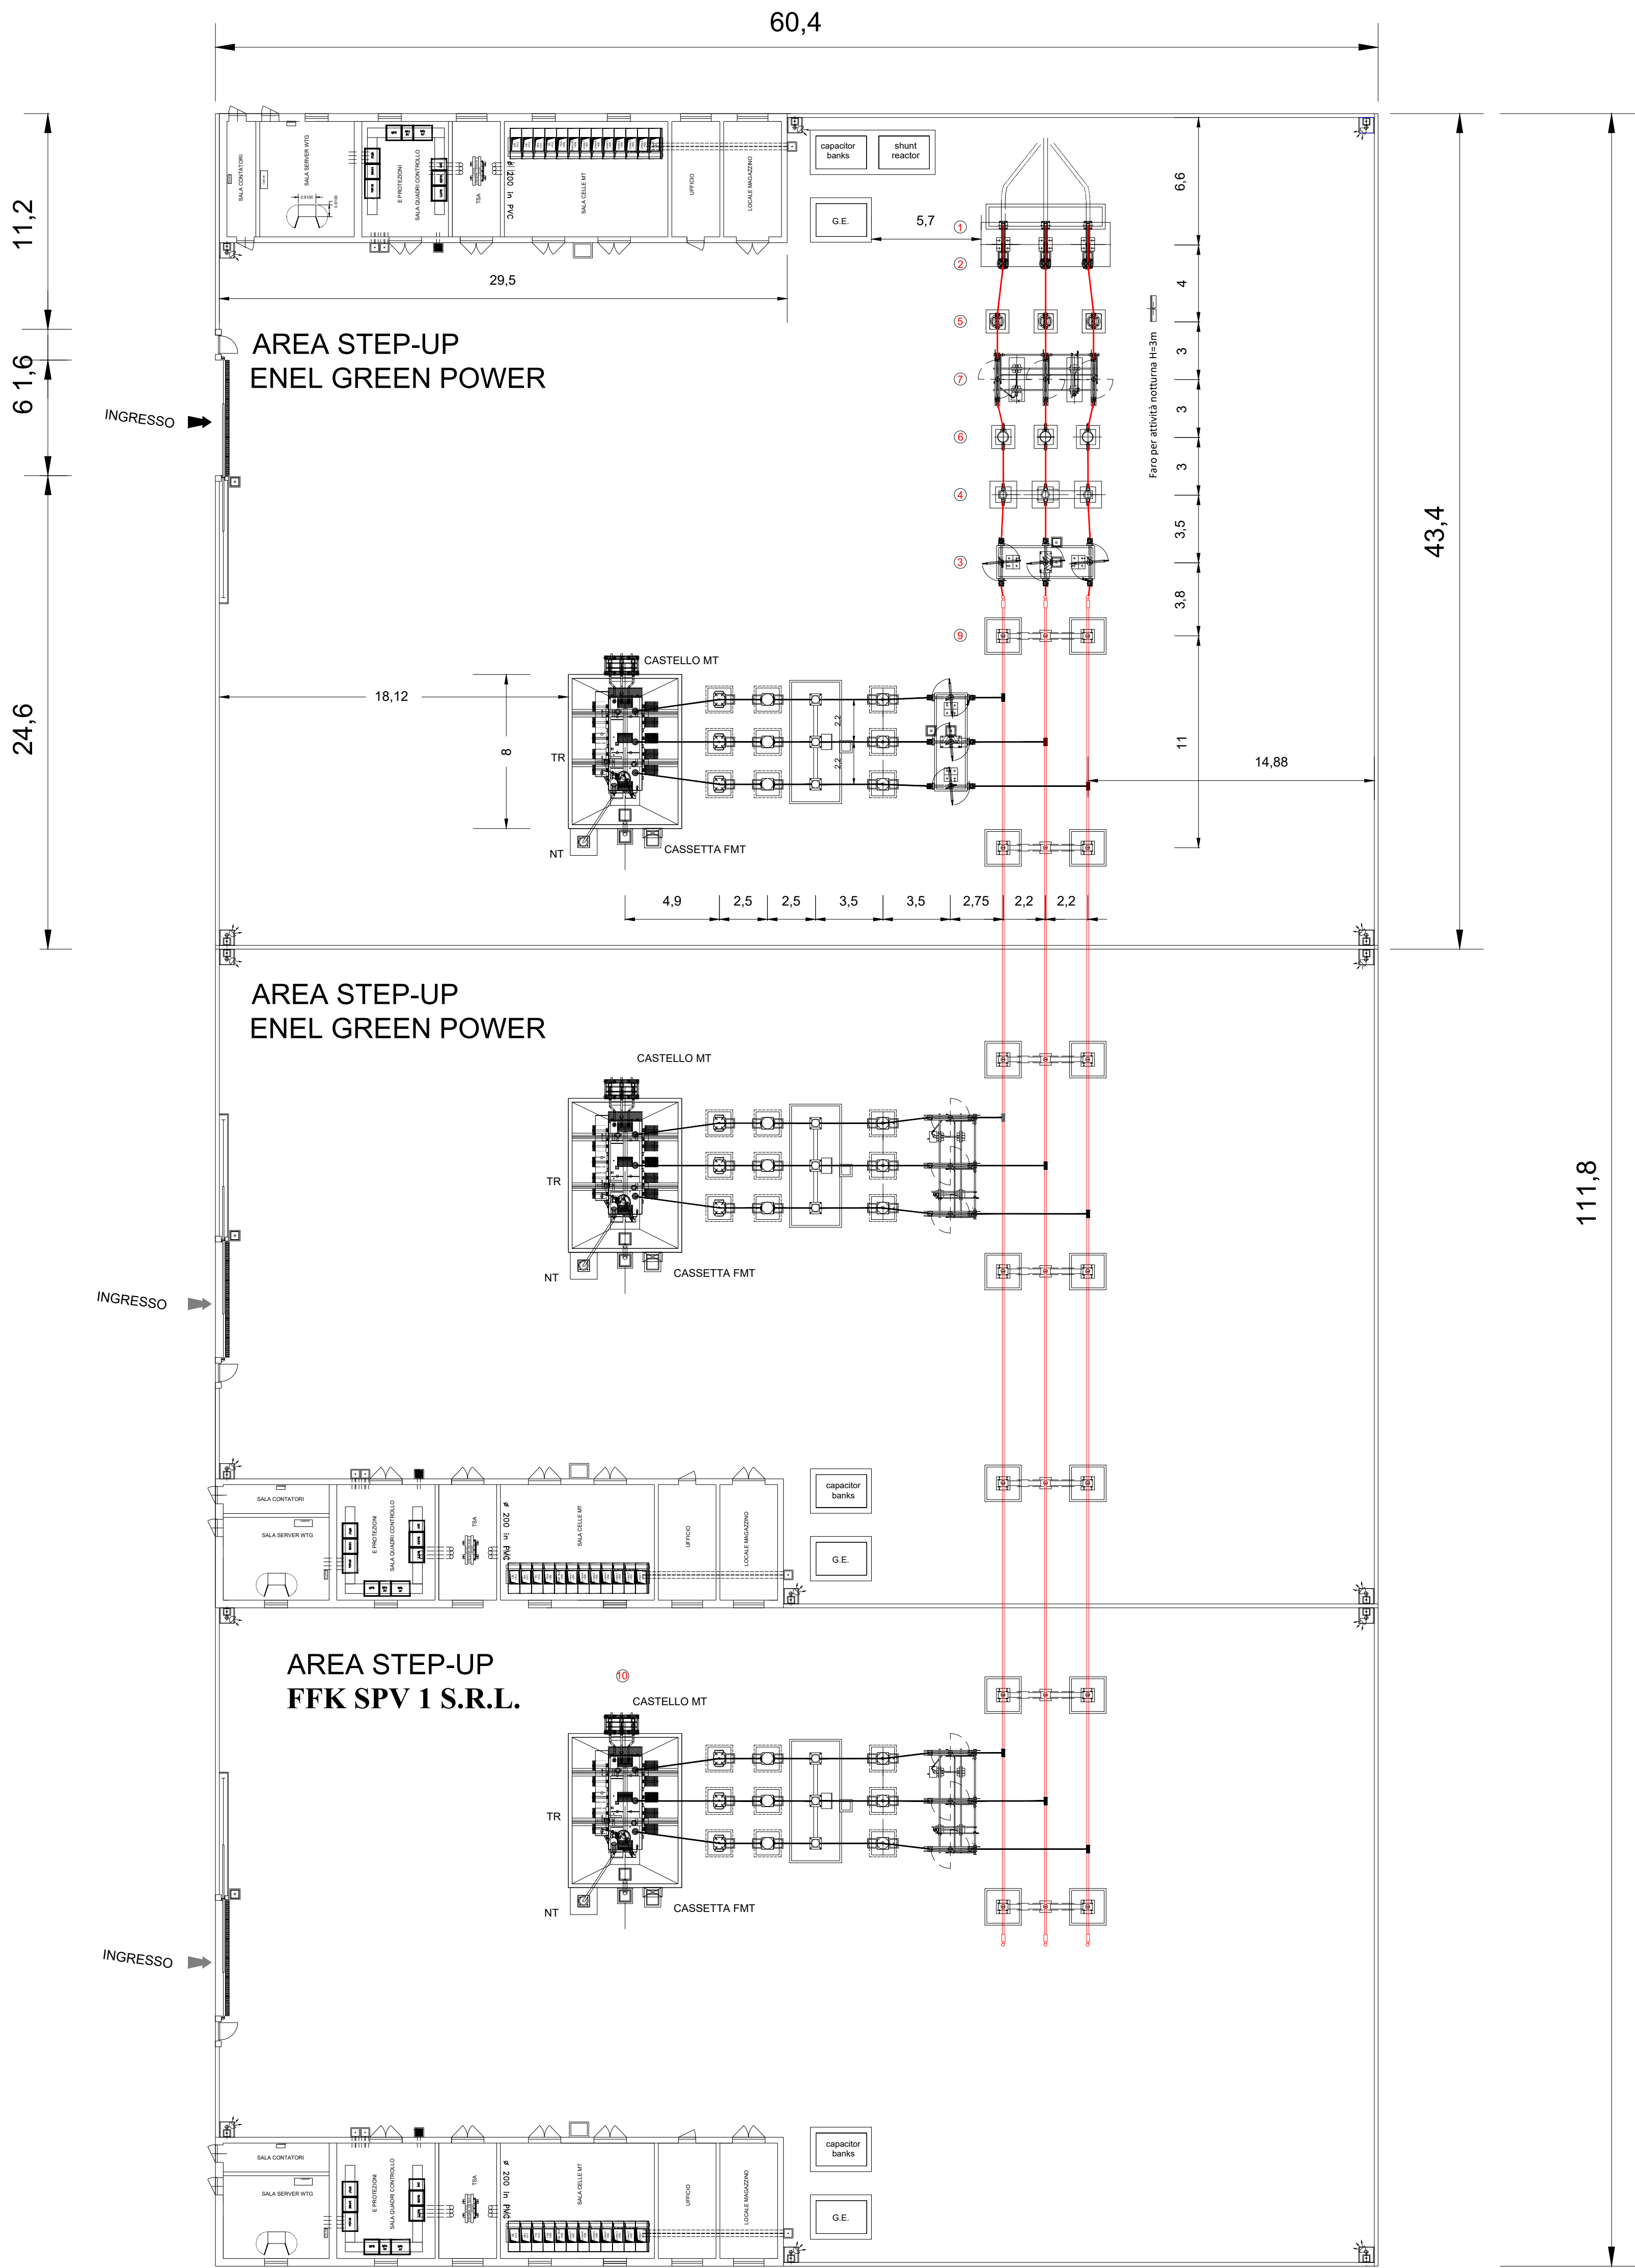

202402966 – FFK ITALY RENEWABLES S.P.A. - FFK SPV 1 SRL (PRODUTTORE)  
202001227 – ENEL GREEN POWER ITALIA S.R.L.  
202100322 – ENEL GREEN POWER PUGLIA S.R.L.

LEGENDA apparecchiature

- ① Terminale cavo AT
- ② Scaricatore di sovratensione
- ③ Sezionatore tripolare 170 kV senza lame di terra
- ④ Trasformatore di corrente
- ⑤ Trasformatore di tensione
- ⑥ Interruttore tripolare 170 kV
- ⑦ Sezionatore tripolare 170 kV con lame di terra
- ⑧ Sistema di sbarre a 150 kV
- ⑨ Sbarre
- ⑩ Trasformatore di potenza 150/30kV 50 MVA

Progetto: **SPV 39 Impianto Agrivoltaico** ubicato nell'agro del Comune di Ceglie Messapica (Br).  
Opere di Connessione ubicate nel Comune di Latiano  
Cavidotto Interrato ubicato nei comuni di: Ceglie M., San Michele S., San Vito dei N., Latiano.  
Potenza ai fini della connessione 45 MW, Potenza di Picco della Cen.le Agrivoltaica 50,4 Mw

Codice elaborato: PT\_TAV01\_Planimetria impianti di utenza

|   |                                     |
|---|-------------------------------------|
| COMMITTENTE:   | Cod. Rint.di Terna S.p.A. 202402966 |
|  FFK SPV 1 S.R.L.<br>VIA DURINI 4 – 20122 - MILANO (MI)<br>C.F. 13119050964 - P.IVA 13119050964 (IT) | Scala 1:200                         |
|   | Formato di Stampa - A1              |

|             |   |                                                                                       |
|-------------|---|---------------------------------------------------------------------------------------|
| PROGETTISTA | Studio di Ingegneria di Ciraci Francesco<br>Sede legale: San Lorenzo n. 2,<br>Ceglie Messapica (Br), 72013,<br>Cell. 3382328300<br>Email: ciracifrancesco@gmail.com |  |
|-------------|---|---------------------------------------------------------------------------------------|

| DATA       | MOTIVO REVISIONE                     | REDATTO                | APPROVATO              |
|------------|--------------------------------------|------------------------|------------------------|
| 14/02/2025 | 00                                   | ING. FRANCESCO CIRACI' | ING. FRANCESCO CIRACI' |
| 27/03/2025 | 01 Revisione legenda apparecchiature |                        |                        |
|            |                                      |                        |                        |