

LEGENDA

| | |
|------------------------------|--|
| RACCORDO OVEST | LINEA ESISTENTE AT |
| ASSE LINEA AAT 380 kV FUTURA | RTN 150 kV "BR-VILLA CASTELLI" |
| RACCORDO EST | LINEA ESISTENTE AAT |
| ASSE LINEA AAT 380 kV FUTURA | RTN 380 kV "TARANTO N" |
| | LINEA ESISTENTE AAT |
| | RTN 380 kV "BARI OVEST" |
| | LINEA ESISTENTE AT |
| | RTN 150 kV "MESAGNE" |
| | futuro SOSTEGNO AAT 380 kV tipo EP |
| | futuro SOSTEGNO AAT 380 kV tipo EA |
| | futuro SOSTEGNO AAT 380 kV tipo CA |
| | SOSTEGNO AAT 380 kV tipo CA (esistente: da riutilizzare) |
| | futuro SOSTEGNO AAT 380 kV tipo PL |
| | SOSTEGNI AAT 380 kV tipo LV - ML (esistenti: da eliminare) |
| | SOSTEGNI AAT 380 kV tipo LV - PL (esistenti: non interessati dalle opere di "Raccordo") |

IMPIANTO DI RETE PER LA CONNESSIONE ALLA
RETE 36 kV DELL'IMPIANTO DI PRODUZIONE
"ZECCA" AVENTE POTENZA IN IMMISSIONE PARI A
10,475 MW
UBICATO IN COMUNE DI BRINDISI
PROCEDURA AUTORIZZATIVA

PIANO TECNICO DELLE OPERE
"AMPLIAMENTO BRINDISI PIGNICELLE CP"
PLANIMETRIA DI INQUADRAMENTO SU CTR

IDENTIFICAZIONE ELABORATO

| Livello prog. | Codice rintracciabilità | Tip. docum. | N°elaborato | N° foglio | Tot. fogli | NOME FILE | DATA | SCALA |
|-----------------------|-------------------------|-------------------|-------------|-----------|------------|----------------------|---------------|--------|
| Studio di fattibilità | 202100162 | Elaborato grafico | 1 | 1 | | PTO_TAV_SE_CTR_REV02 | Dicembre 2025 | 1:5000 |

REVISIONI

| REV. | DATA | DESCRIZIONE | ESEGUITO | VERIFICATO | APPROVATO |
|------|---------|------------------------------------|-------------------------|------------|-----------|
| 00 | LUG. 25 | PTO AMPLIAMENTO S.E. BR PIGNICELLE | Ing. Emanuele Verdoscia | | |
| 01 | OTT. 25 | PTO AMPLIAMENTO S.E. BR PIGNICELLE | Ing. Emanuele Verdoscia | | |
| 02 | DIC. 25 | PTO AMPLIAMENTO S.E. BR PIGNICELLE | Ing. Emanuele Verdoscia | | |


PROGETTAZIONE



GESTORE RETE ELETTRICA

RICHIEDENTE

SCS 08 SRL
Via G. Antonelli 3 - Monopoli

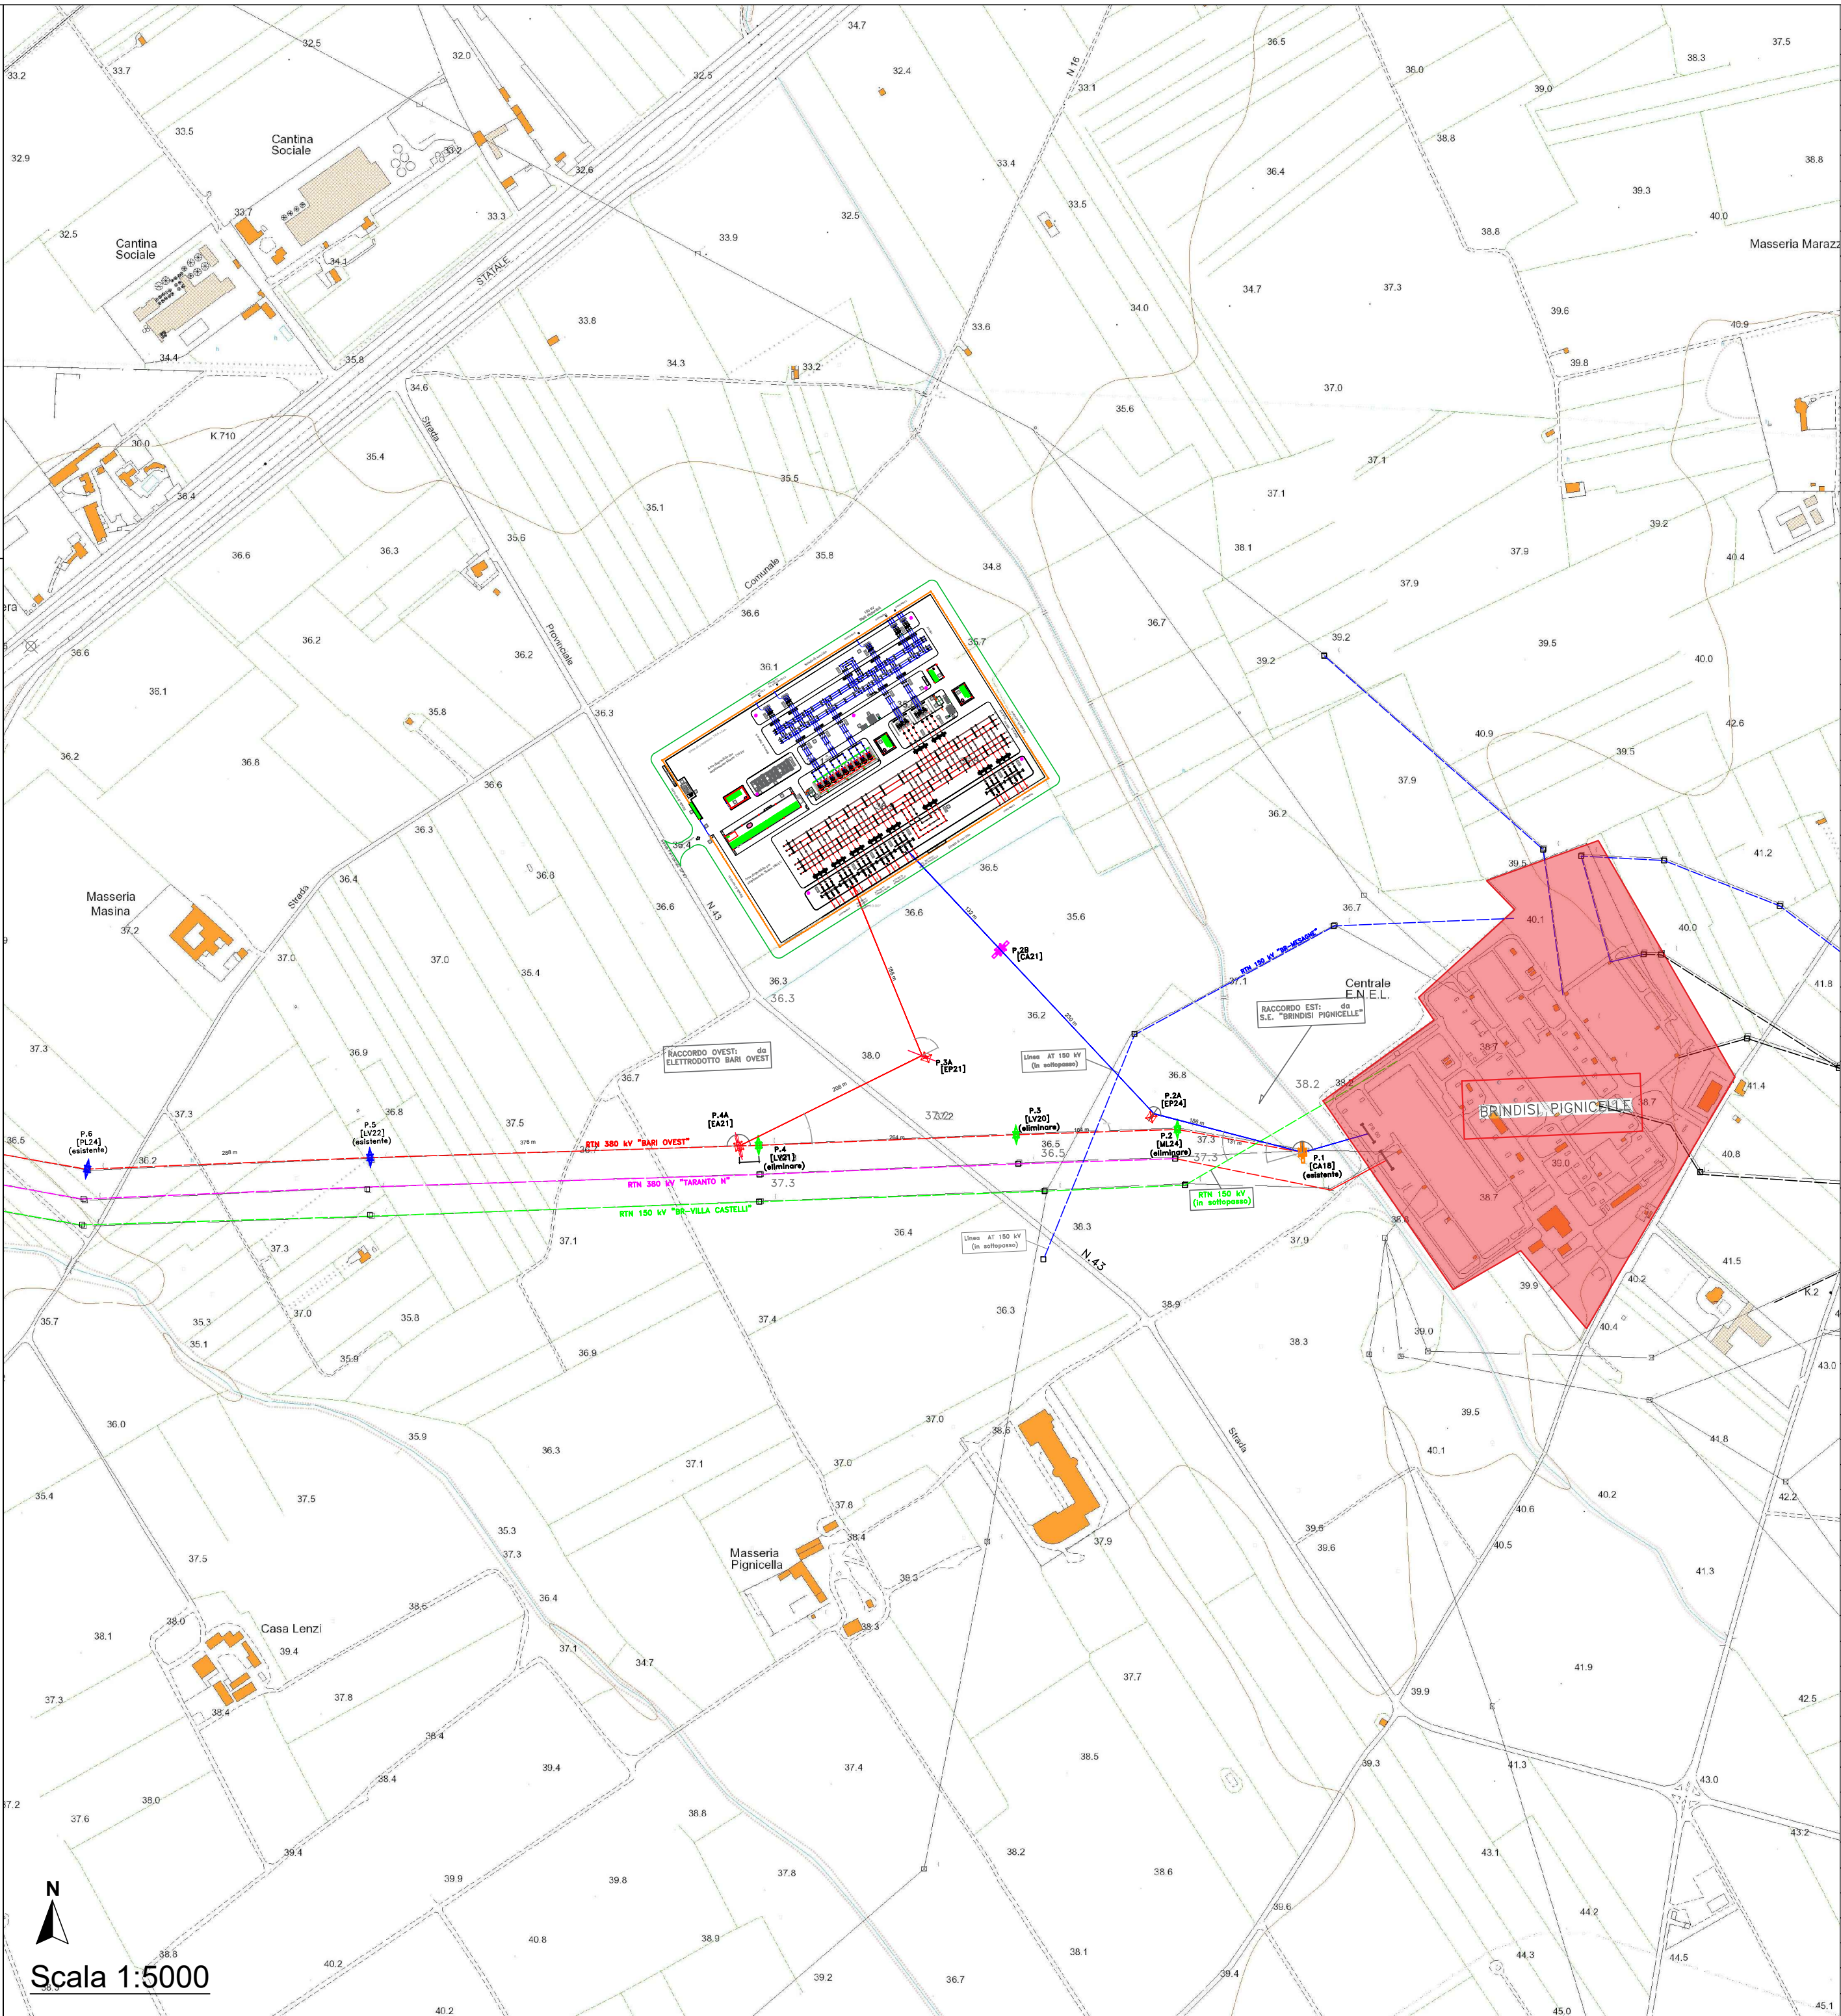

Scala 1:5000

| OROGRAFIA | VEGETAZIONE | EDIFICI COSTRUZIONI E ATTREZZATURE |
|--|--|--|
| Reperibilità | Reperibilità | Reperibilità |
| Salina | Limite bosco | Edificio civile |
| Palude | Limite di coltura | Edificio in costruzione |
| Vasca rappresentabile | Filare di silveto | Edificio diroccato |
| Fontana rappresentabile | Filare di vigneto | Trullo |
| Pozzo rappresentabile | Filare di agrumeto | Capannone |
| Diga | Filare di frutteto | Capannone in costruzione |
| Serbatoio,area pizometrica | Simbolo seminativo | Capannone diroccato |
| Piscina | Area arboreo | Capannone agricolo |
| Fiume rappresentabile | Risale-palude | Chiesa |
| Fiume non rappresentabile | Caneto | Croce Tabernacolo |
| Linea lago | Pascolo | Campanile |
| Linea mare | Uliveto | Cappella cimitero |
| Puntello/Molo | Vigneto | Campo sportivo coperto |
| Linea costa con sabbia | Agrumeto | Tribuna campo sportivo |
| Linea costa con scogli | Frutteto | Tendone pressurizzato |
| Costa laguna | Incolto | Torre |
| Canale rappresentabile | Bosco | Castello |
| Canale non rappresentabile | Macchia mediterranea | Serra |
| Canale rappresentabile coperto | Simbolo giardino-vivaio | Baracca |
| Scolina | Simbolo abete pino cipresso | Tentola/Pensilina |
| Diga (ferrea,barriera, diaspilati) | Simbolo laico-ceduo aperto-citro | Atto (cavedio)/Lacemio |
| Briglia | Simbolo foglia pioppo mucilago | Sylus |
| Simbolo fano | Simbolo latifolia | Serbatoio |
| Simbolo sorgente | Cespoglio | Monumento rappresentabile |
| Simbolo vasca | Albero isolato | Castello |
| Simbolo fontana | | Scala |
| Simbolo pozzo | | Impianto sportivo |
| Pozzetto rete generico | | Mura/Bastione |
| | | Portico |
| | | Sottopasso |
| | | Corpo aggiuntivo |
| | | Simbolo croce cimitero |
| | | Simbolo distributore |
| | | Sylus |
| | | Cimitero |
| | | Cippo chilometrico |
| | | Simbolo monumento non rappresentabile |
| | | Simbolo campeggio |
| VIABILITA' E FERROVIE | RETI TECNOLOGICHE E IMPIANTI DI SERVIZIO | ELEMENTI DIVISORI DEL TERRENO |
| Reperibilità | Reperibilità | Reperibilità |
| Autostada | Traliccio rappresentabile | Muro in calce |
| Autostada con muro di sostegno | Cubina elettrica di trasforma. | Muro a sacco |
| Strada asf. | Traliccio impianto eolico | Muro sostegno |
| Strada asf. Con muro di sostegno | Cubina gas | Palizzata/Rete metallica |
| Bordo strada perimetrale | Centralina telecom | Slope |
| Strada in costruzione | Antenna telecomunicazioni | Limite generico/Atalua |
| Strada in disuso | Teleferica | LIMITI AMMINISTRATIVI |
| Strada asf. Con muro | Nastro trasportatore | Reperibilità |
| Strada non asf.Rappresentabile | Linea elettrica aerea | Limite di regione |
| Strada non asf. Rapp. con Muro di sostegno | Linea elettrica sotterranea | Limite di provincia |
| Strada non asf. Non rappres. perimetrale | Ciru (asse) | Limite di comune |
| Bordo strada perimetrale non asfaltata | Acquedotto interrato | TEMATISMI |
| Strada non asf. Rapp. con Muro a sacco | Acquedotto in superficie o Sopralento | Reperibilità |
| Strada non asf. Rapp. Muro | Oleodotto interrato | Forze dell'ordine |
| Imbocco galleria | Oleodotto in superficie o Sopralento | Sanitario (ospedali, greto Soccorso ecc.) |
| Tracciato galleria | Ciudadto interrato | Museo |
| Binario scart. Ordinario | Ciudadto in superficie o Sopralento | Regione |
| Binario in disuso | Condotta forata | Provincia |
| Banchina | Simbolo cava | Uffici postali |
| Binario scart. Ridotto | Traliccio non rappresentabile | Istruzione(scuole ,universita'... |
| Ponte generico/Passarella | Simbolo antenna telecomunicazioni | TOPONOMASTICA |
| Rampa | Quota al suolo | Reperibilità |
| Vialeto pedonale/Viale | Curva di livello direttrice corte | BARI |
| Spurtaffetto/ Isola spurtaffetto | Curva di livello ordinaria corte | FOGGIA |
| Pista aeroportuale | Curva di livello ausiliaria corte | NOCI |
| | Ciglio scarpata naturale | LA MACCHIA |
| | Ciglio scarpata artificiale visibile | Toponomastica centri abitati (grandi estensioni) |
| | Argine | Toponomastica case sparse |
| | Linea roccia affiorante | Toponomastica caselle (grandi estensioni) |
| | Simbolo grotta | Toponomastica case sparse |
| | | Scritture viabilità |
| | | Scritture ferrovie |
| | | FIUME |
| | | Scritture idrografia principale |
| | | Torrente |
| | | Scritture idrografia secondaria |
| | | Sorgente - Canale |
| | | Scritture idrografia minore |
| | | Scritture piccoli corsi d'acqua, fontane, acquedotti |
| | | Scritture reti e impianti principali |
| | | Scritture reti impianti secondari |