




Pianta copertura

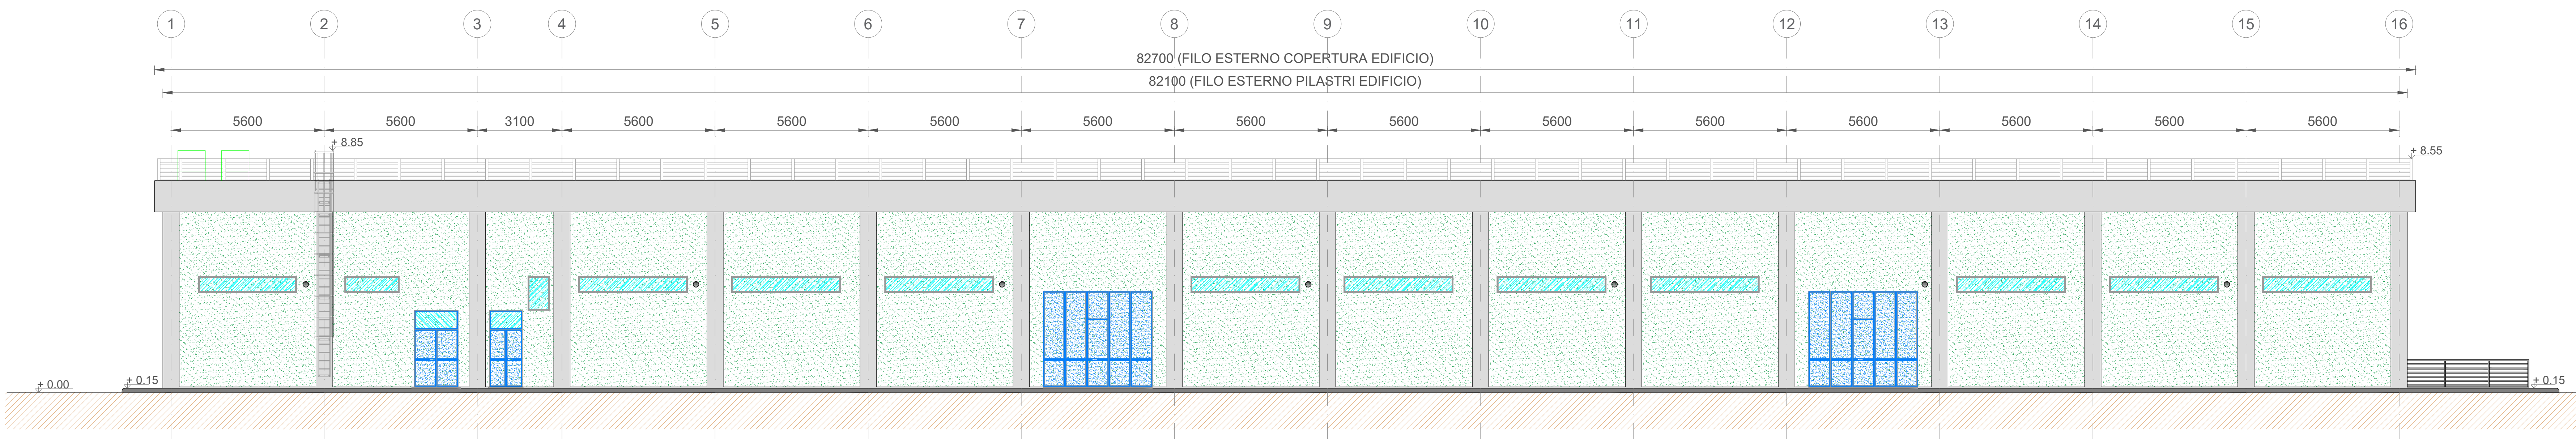


Prospetto A

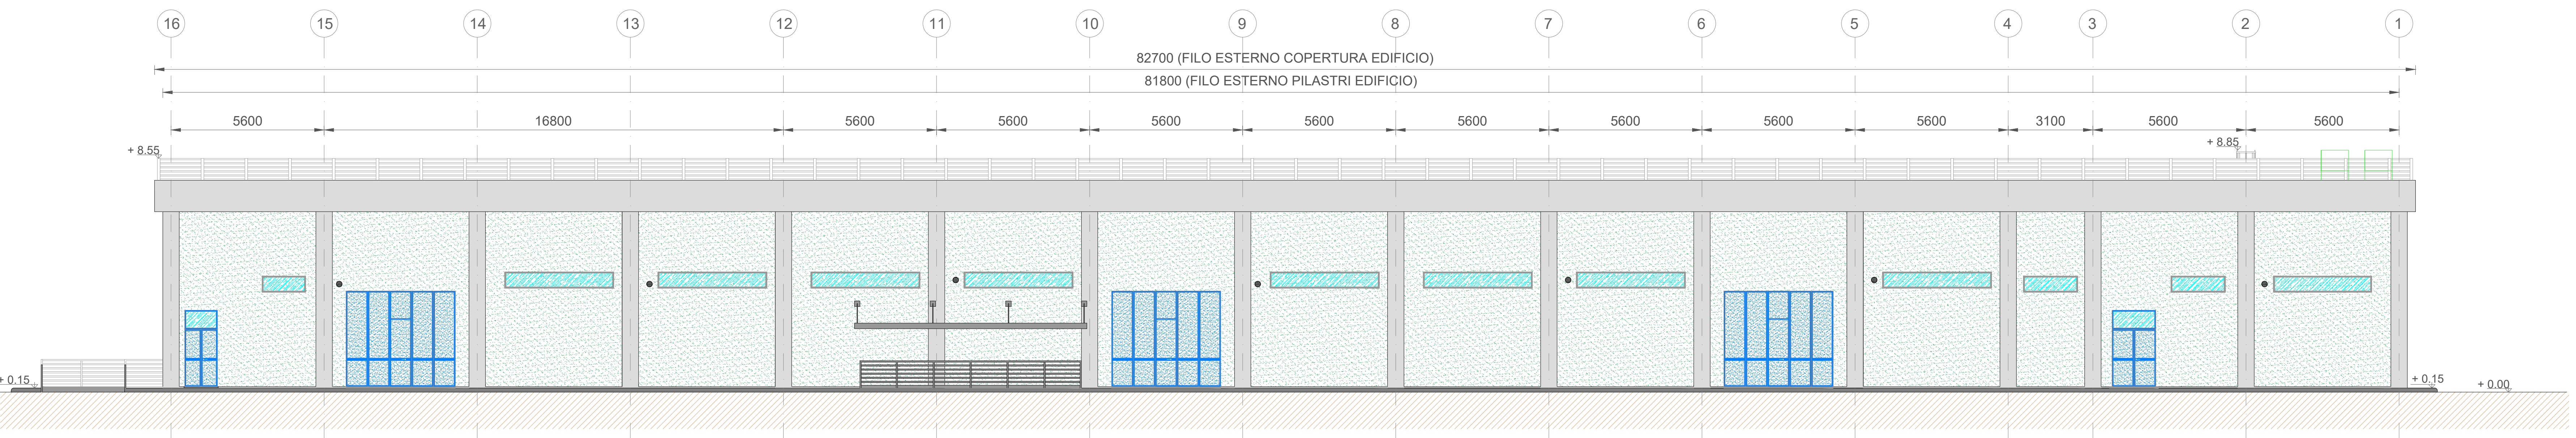


Prospetto B

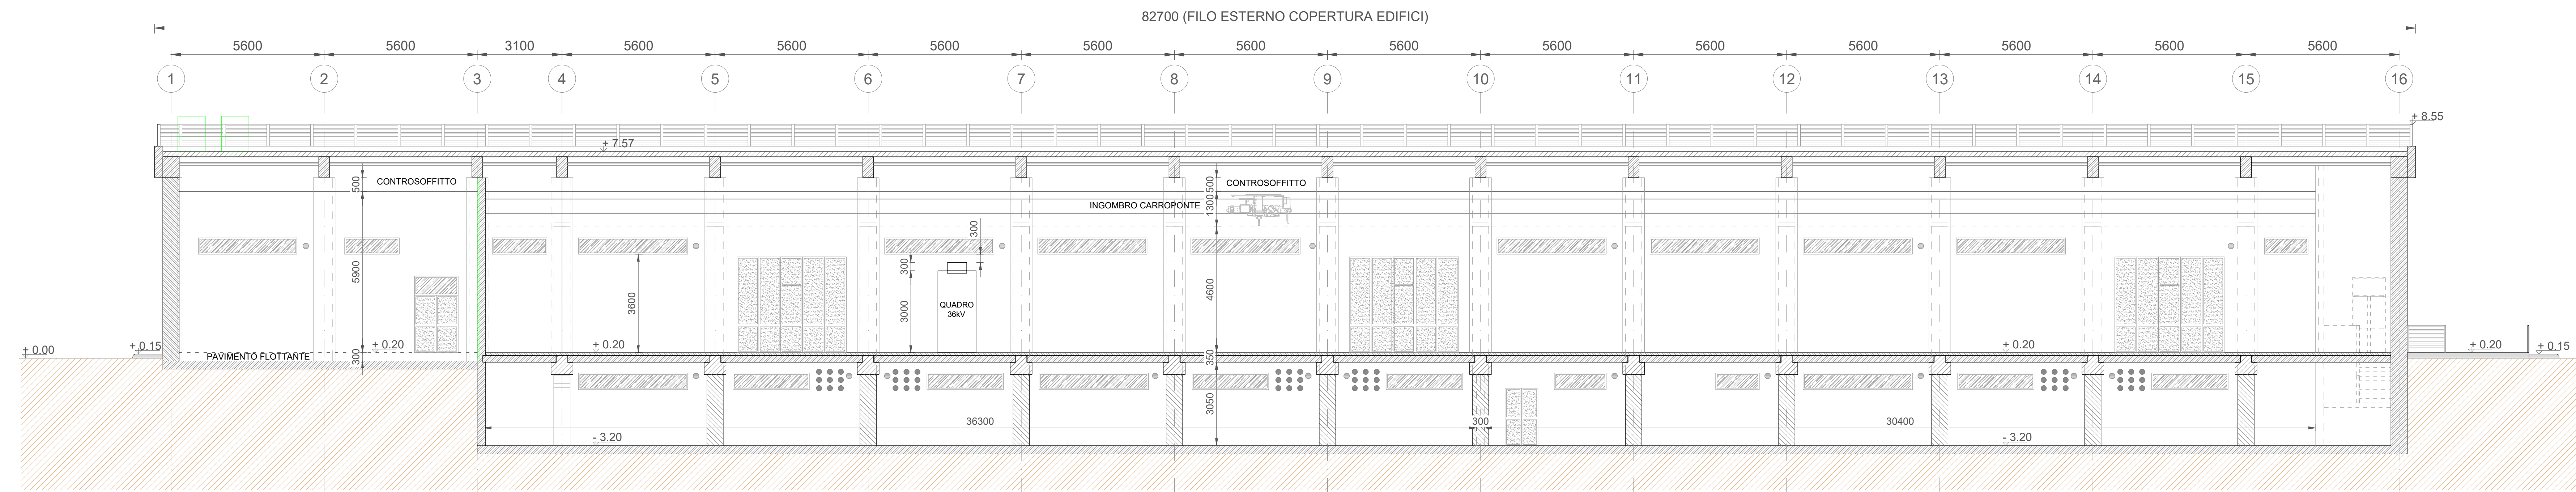

Sezione AA

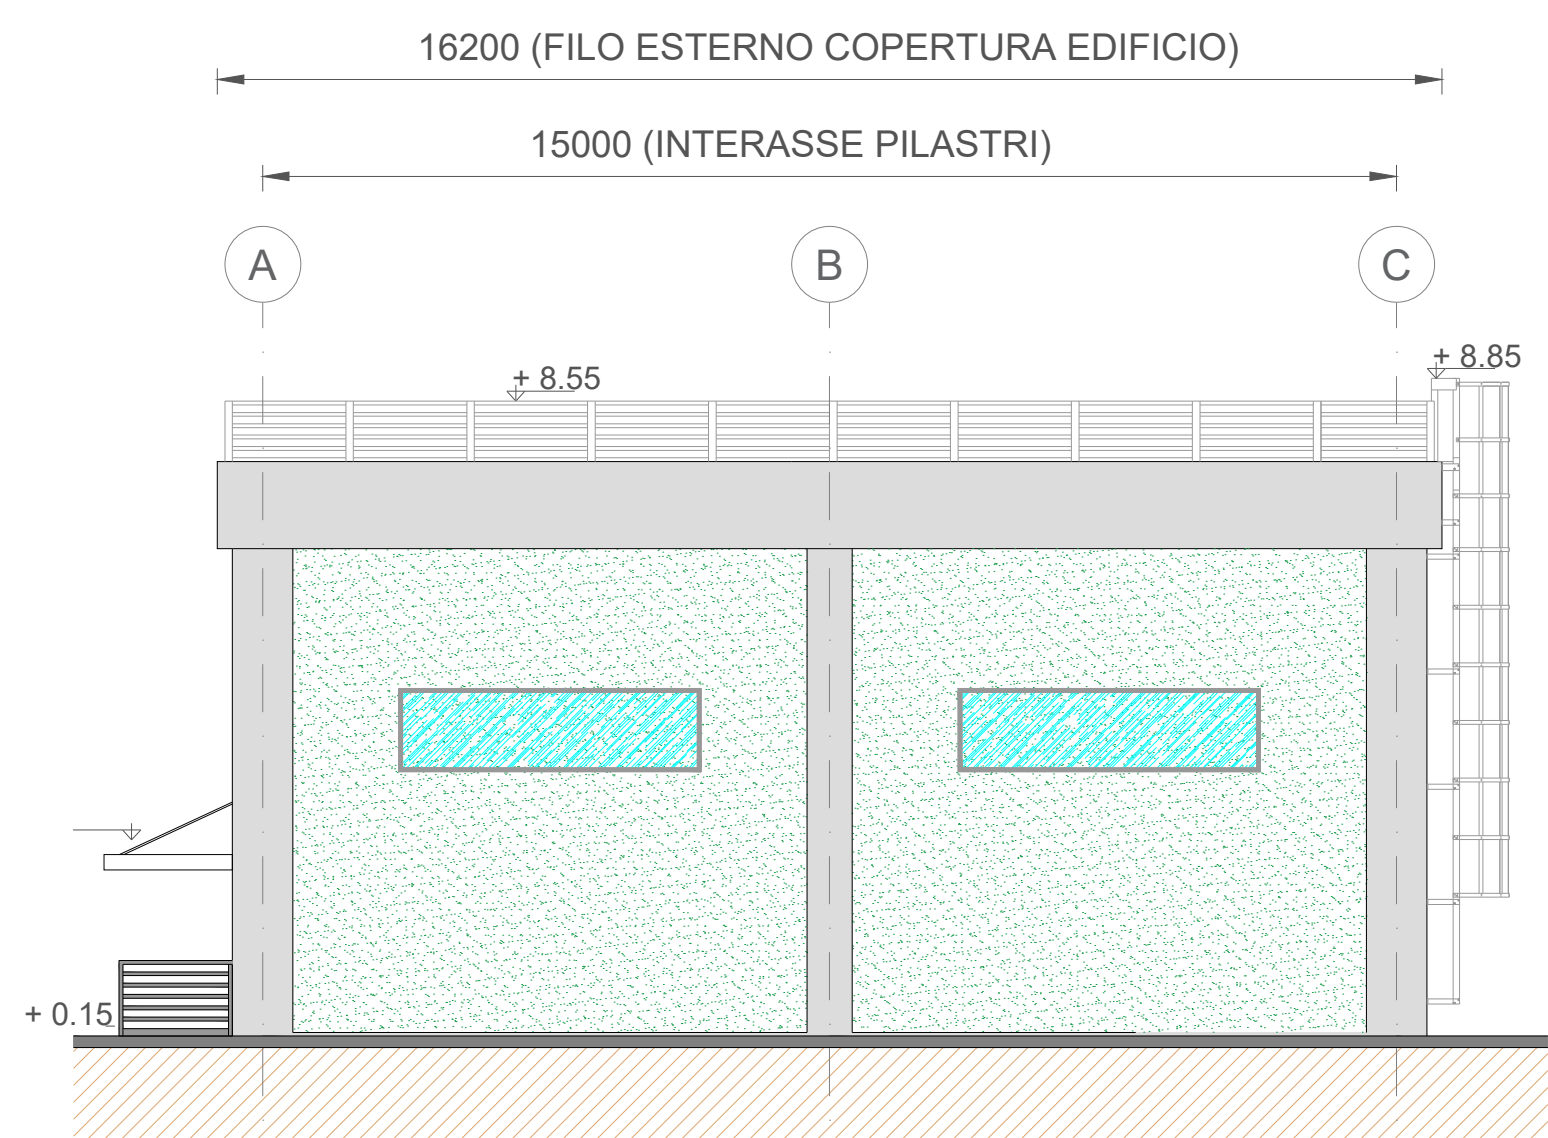

Prospetto C

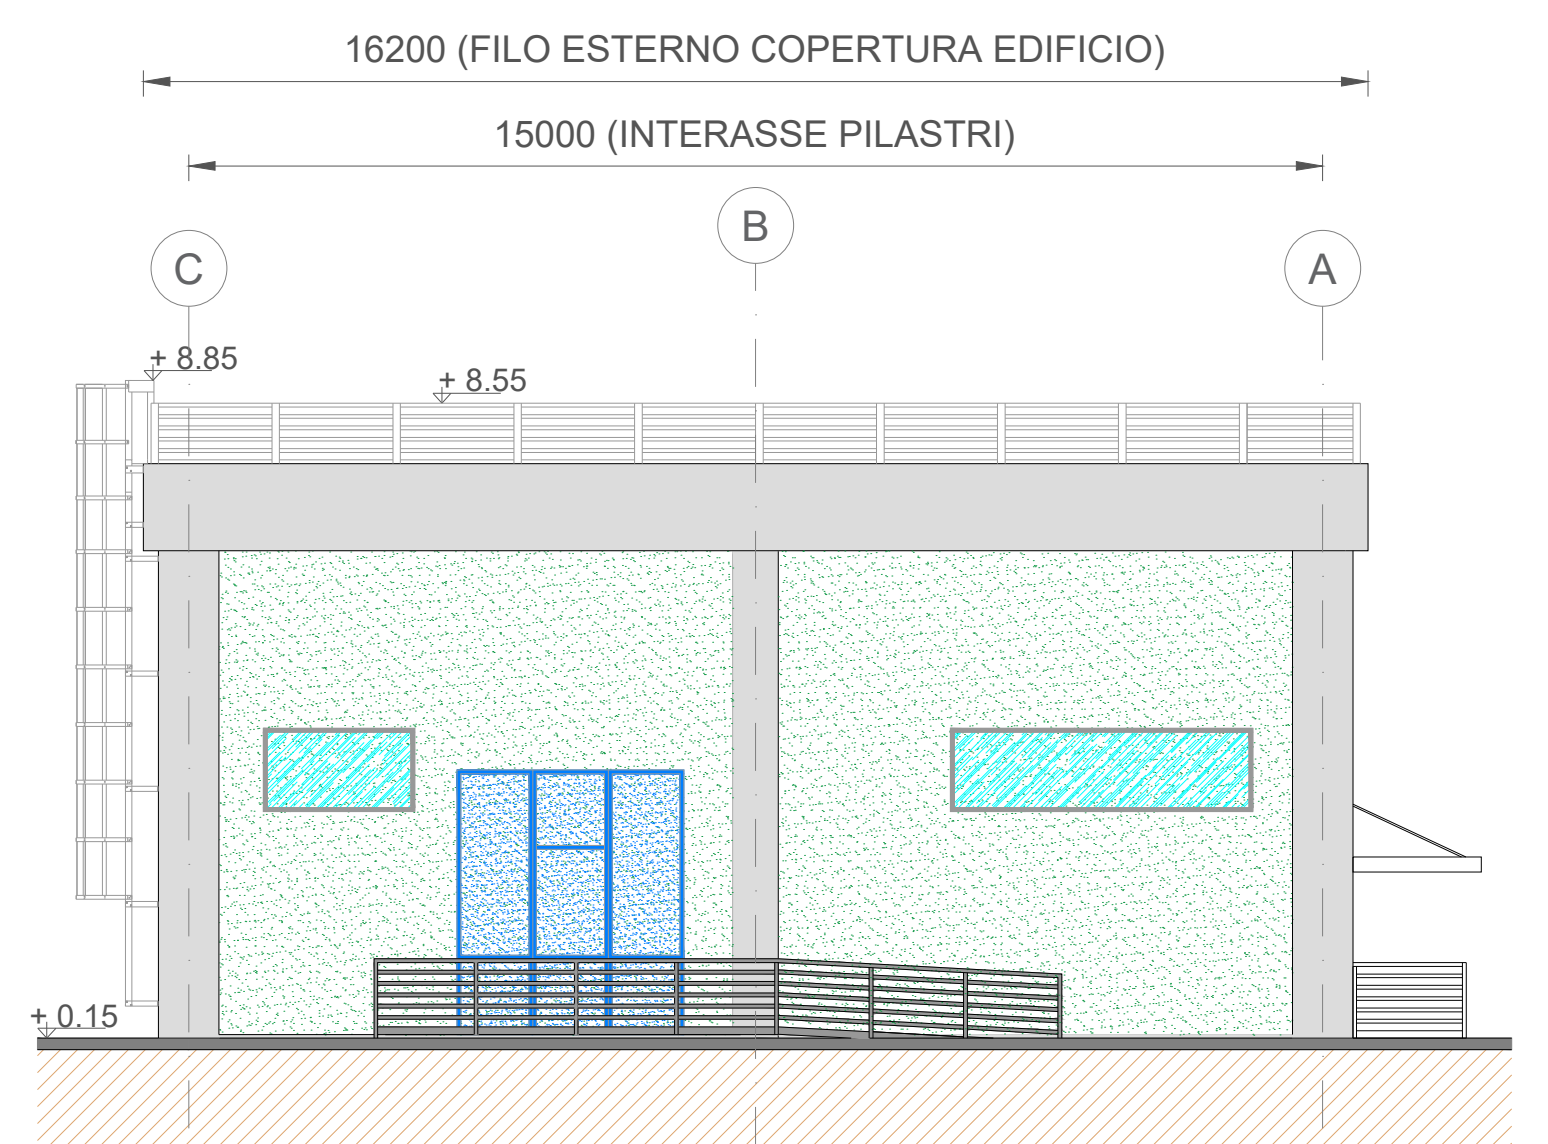

Prospetto D

LEGENDA PIANTA








SCARICO ACQUA PLOVIVA

QUOTE SUPERFICIE

QUOTE FINITURA

FRESTRE

PORTI INTERNE PERI EDI 100

PORTI ESTERNE


NOTE GENERALI


La posizione dei pannelli è indicata ed aderente conformata in sede di progetto



IMPIANTO DI RETE PER LA CONNESSIONE ALLA
RETE 36 kV DELL'IMPIANTO DI PRODUZIONE
"ZECCA" AVENTE POTENZA IN IMMISSIONE PARI A
10,475 MW
UBICATO IN COMUNE DI BRINDISI
PROCEDURA AUTORIZZATIVA

PIANO TECNICO DELLE OPERE
AMPLIAMENTO BRINDISI PIGNICELLE SE
202100162
EDIFICIO QUADRI 36 kV
SEZIONI - PROSPETTI E PARTICOLARI COSTRUTTIVI

[illegible]

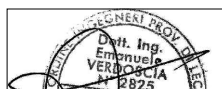PROGETTAZIONE <div style="text-align: right;">  </div>	
GESTORE RETE ELETTRICA	RICHIEDENTE SCS 09 SRL Via G. Antonelli 3 - Monopoli