



PLANIMETRIA IMPIANTO

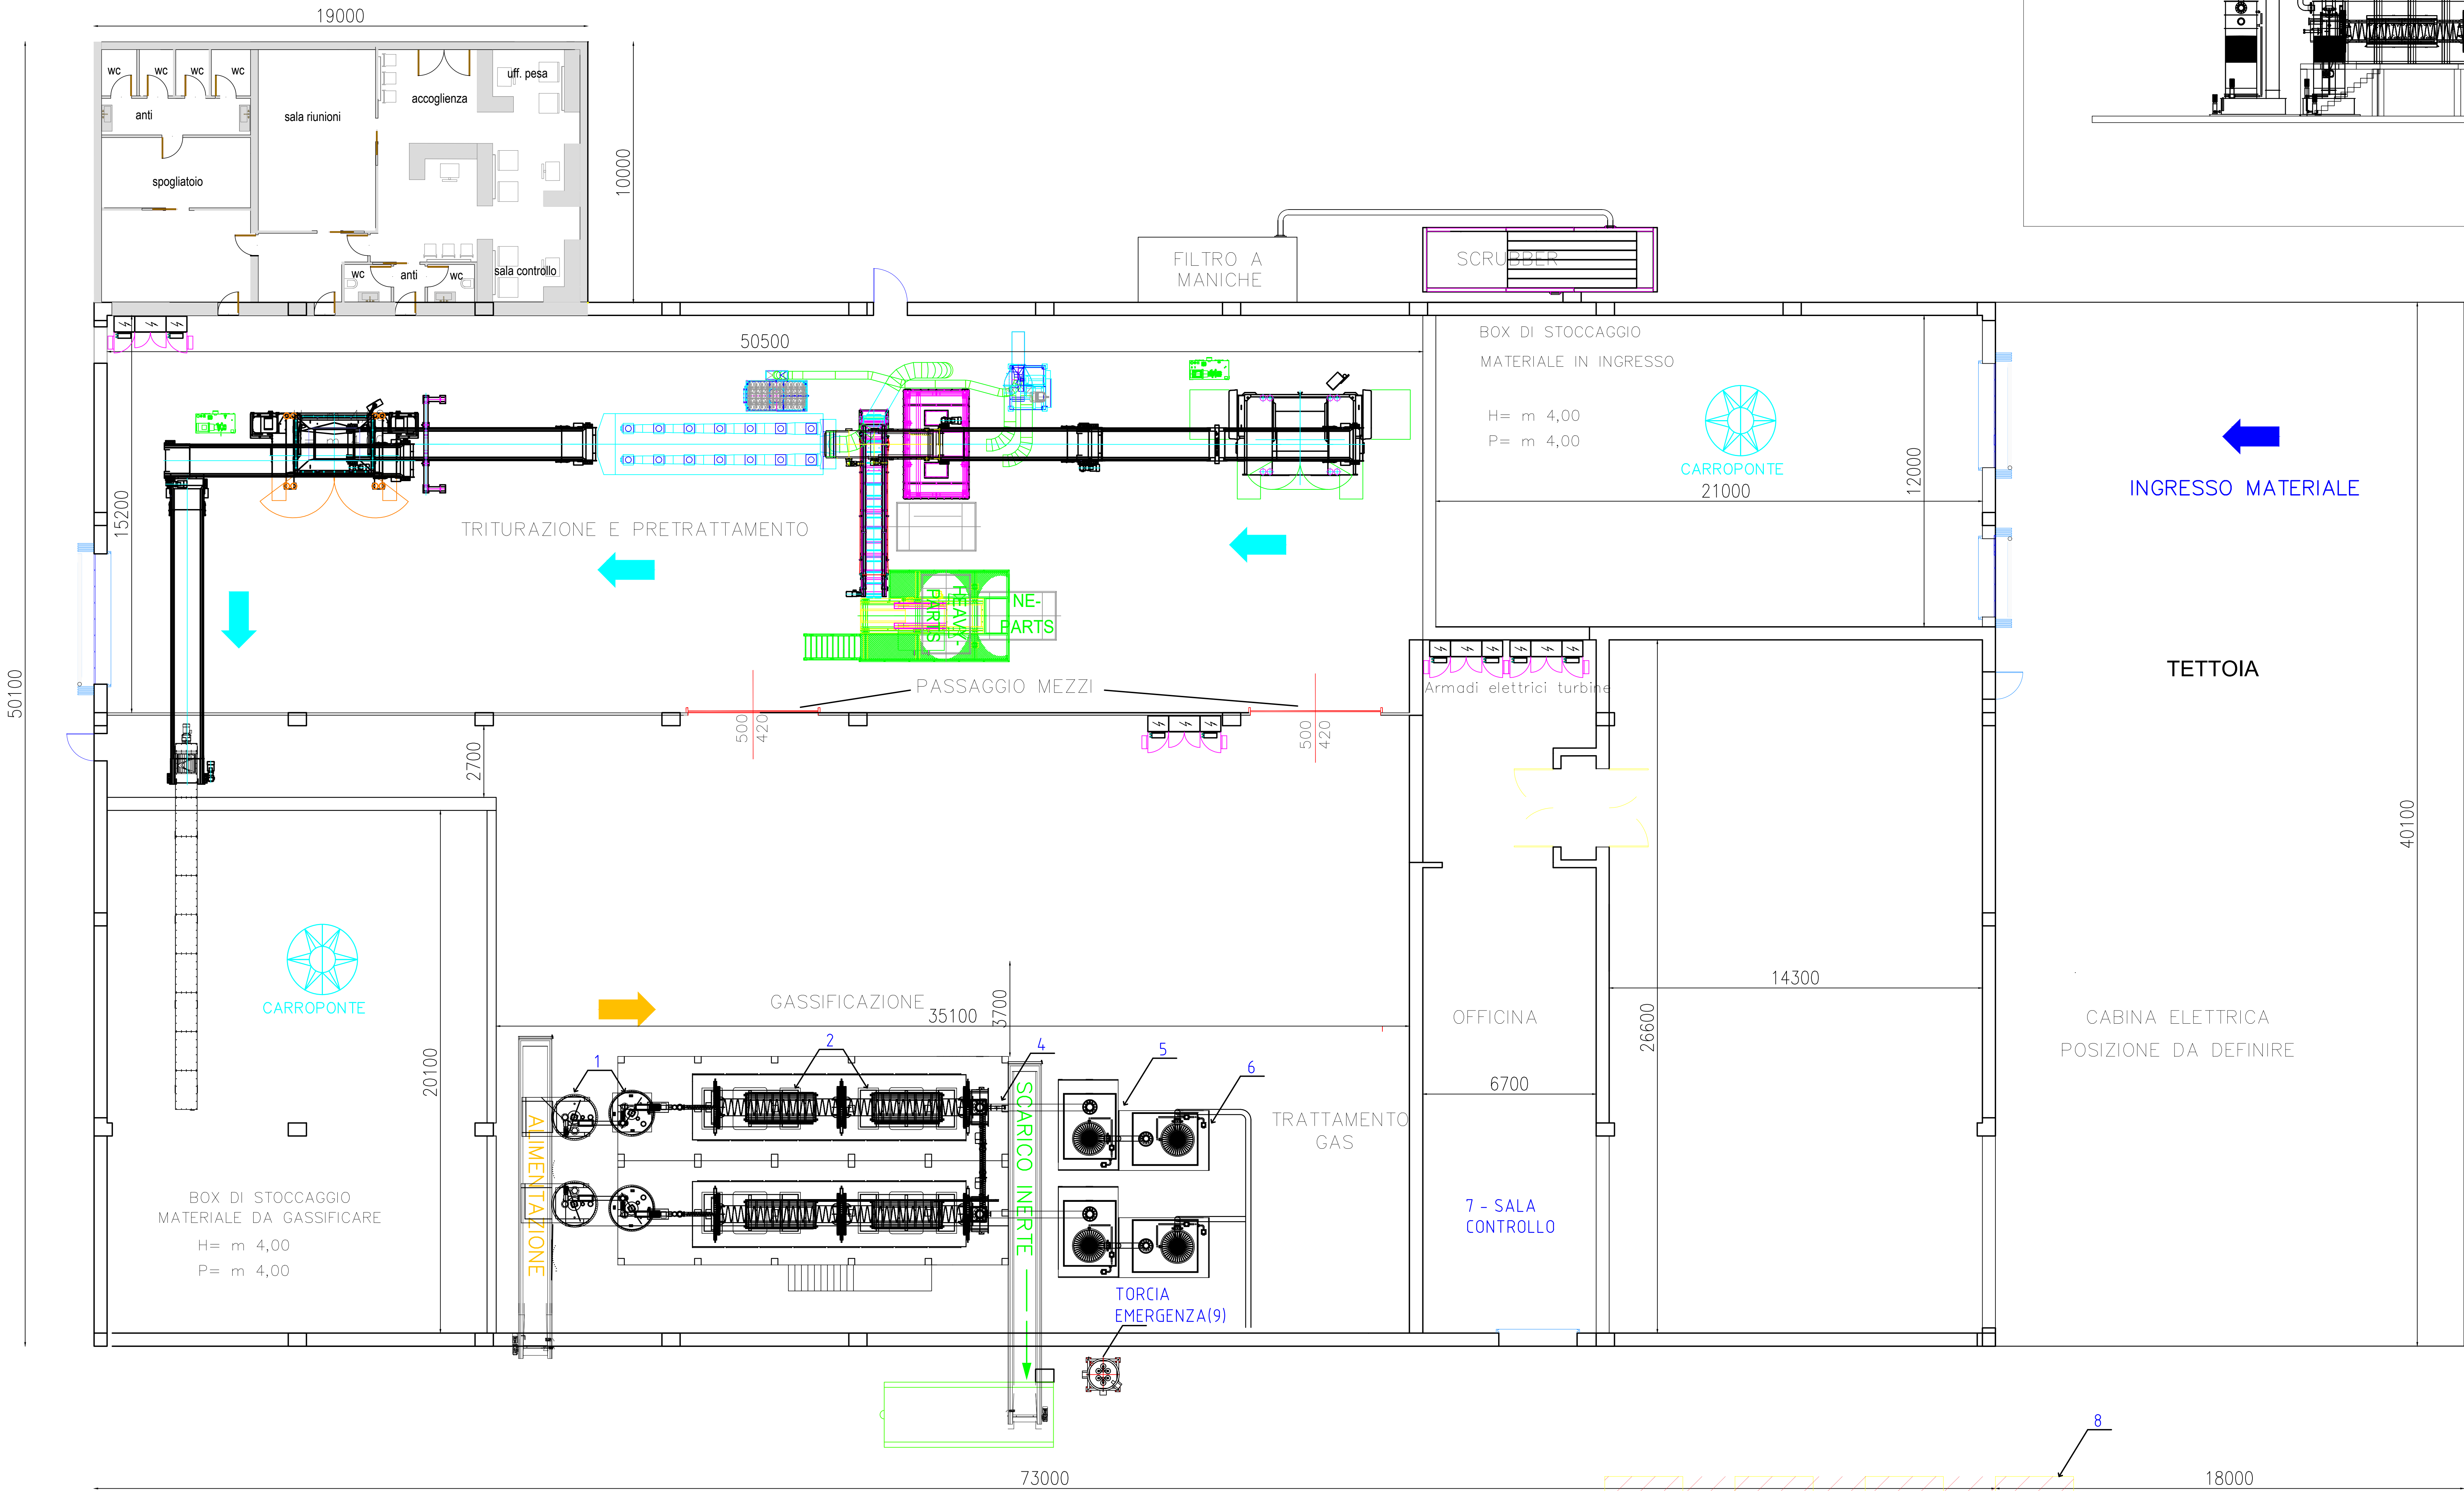

SEZIONE

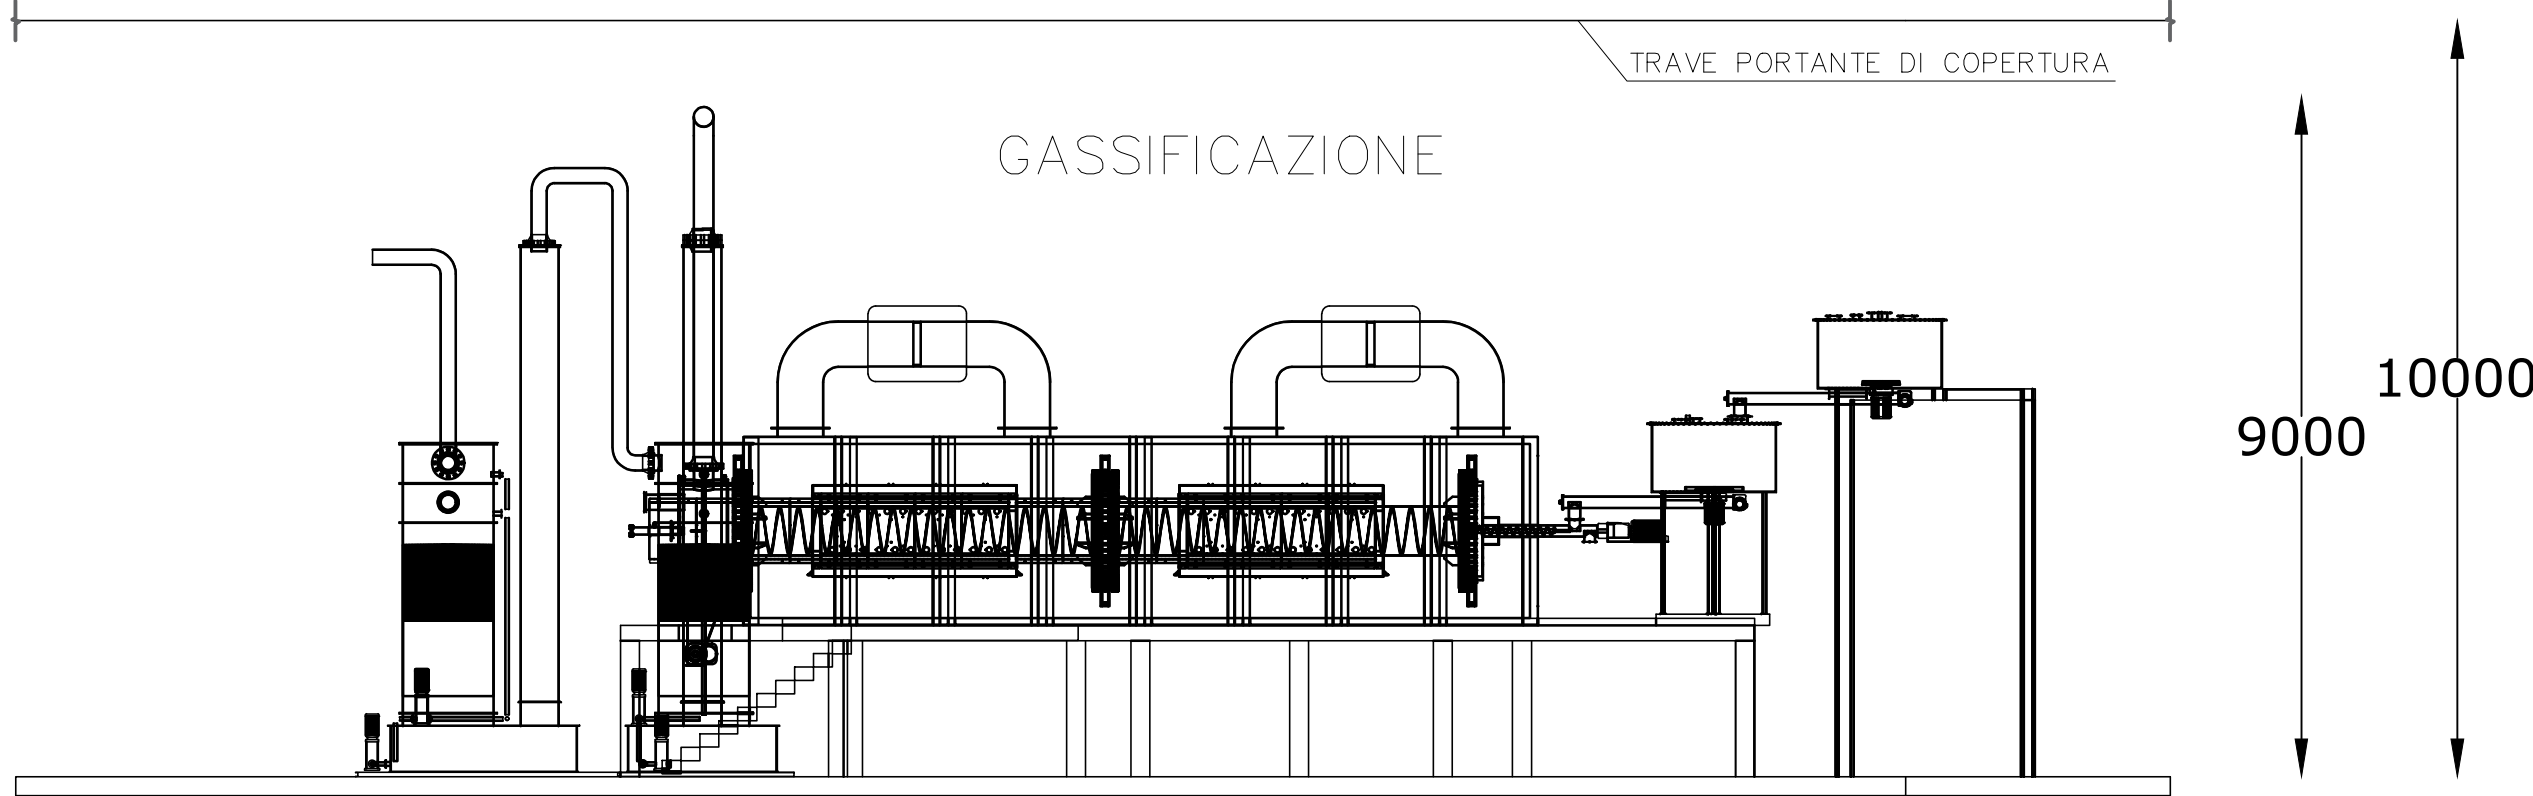

Scala 1:100

LEGENDA	
1	Sezione di alimentazione
2	Reattore di gassificazione
4	Uscita dei residui solidi
5	Linea lavaggio syngas
6	Controllo delle emissioni
7	Sorveglianza e controllo dell'impianto
8	Gruppi elettrogeni
9	Torcia di emergenza

Scala 1:100

REGIONE PUGLIA
PROVINCIA DI BRINDISI
Consorzio per l'Area di Sviluppo Industriale di Brindisi

PROPONENTE:

Hydrogen Power ©
Viale Luigi Einaudi, 15 - BARI
PEC: hydrogenpowersrl@pecimprese.it

IMPIANTO DI GASIFICAZIONE IN IDROLISI PER TRATTAMENTO SCARTI CON PRODUZIONE DI IDROGENO
Comune di Brindisi - Fg. 84, p.lle: 35(part); 36(part); 37(part); 46(part); 458(part); 460(part); 470(part); 485(part); 490(part).

OGGETTO INTERVENTO:

D.Lgs. 152/2006 - Autorizzazione unica ex art. 208

ELABORATO
PLANIMETRIA INSEDIAMENTO

ALLEGATO
TAVOLA SCALA
1 1:100


PROGETTISTA:
Ing. Carmine Carella

IMPRESA:
HYDROGEN POWER Srl

CARMINE CARELLA
ORDINE DEGLI INGEGNERI DI BARI
INGEGNERE
30.09.2025 13:57:06 GMT+02:00

REV.	DATA	DESCRIZIONE
01	09/2025	-

Al sensi di legge questo elaborato non può essere copiato, riprodotto o divulgato, anche in parte, senza le previste autorizzazioni.

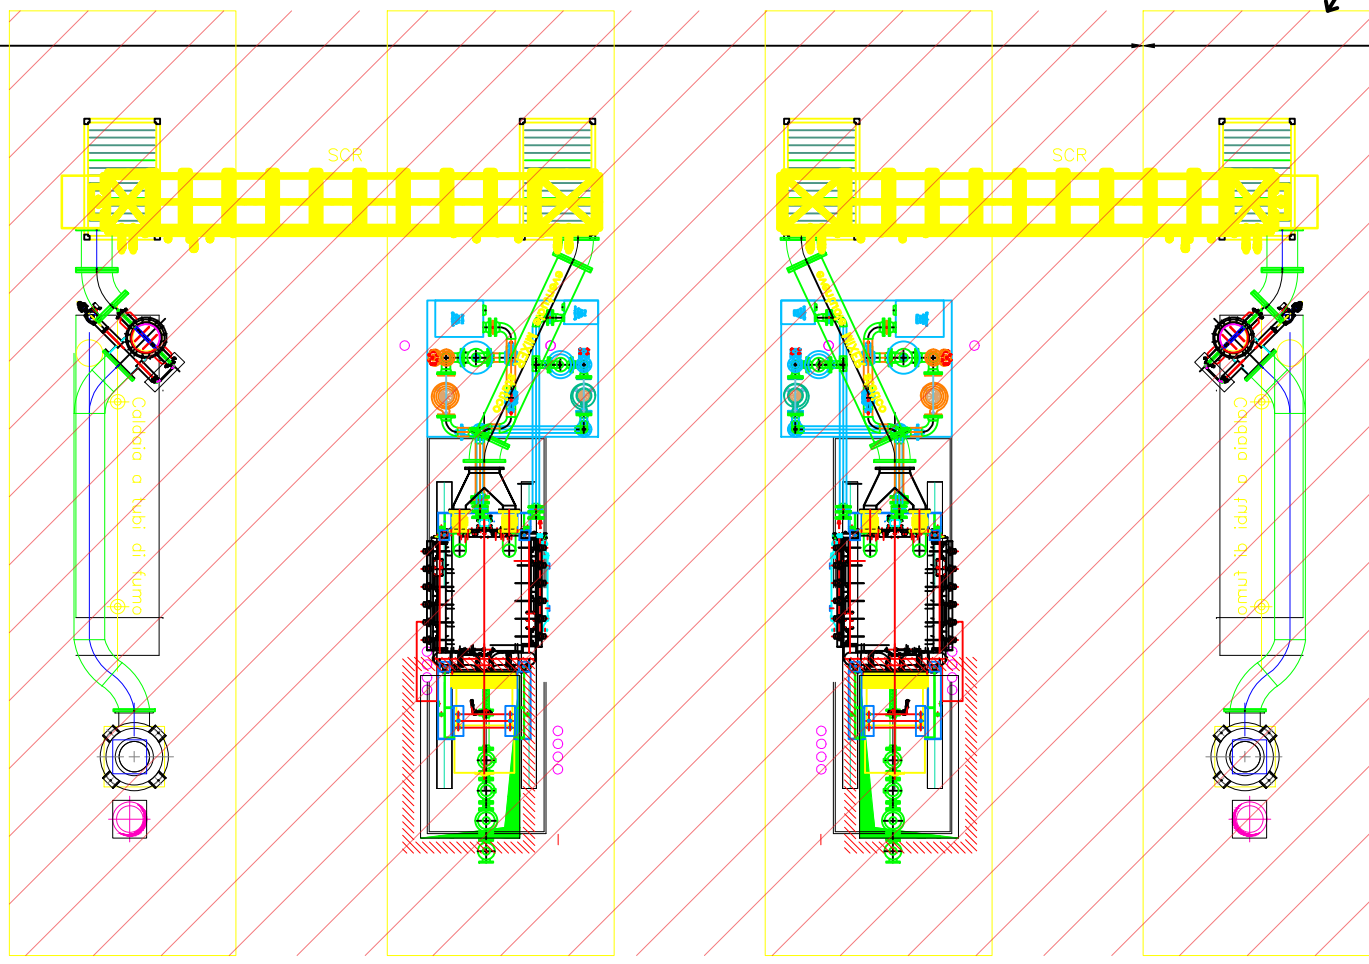

AREA GRUPPI ELETTROGENI
(POTENZA 1,8 MW)
COMPRESI SPAZI DI
MANUTENZIONE E SERVIZI
IN CONTAINER INSONORIZZATI