




PLANIMETRIA IMPIANTO

SM	RIFIUTI IN INGRESSO (Codici EER)
02 01 03	scarti di tessuti vegetali
02 01 04	rifiuti plastici (ad esclusione degli imballaggi)
19 05 01	parte di rifiuti urbani e simili non compostata
19 05 03	compost fuori specifica
19 12 04	plastica e gomma
19 12 08	prodotti tessili
19 12 10	rifiuti combustibili (combustibile derivato da rifiuto)
19 12 12	altri rifiuti (compresi materiali misti) prodotti dal trattamento meccanico dei rifiuti, diversi da quelli di cui alla voce 19 12 11


ST	RIFIUTI IN USCITA (Codici EER)
ST1	area di deposito rifiuti prodotti da classificare
ST2	deposito temporaneo scarti
ST2a	area stoccaggio eventuali reflui da smaltire previa classificazione
ST3	acque di prima pioggia da smaltire

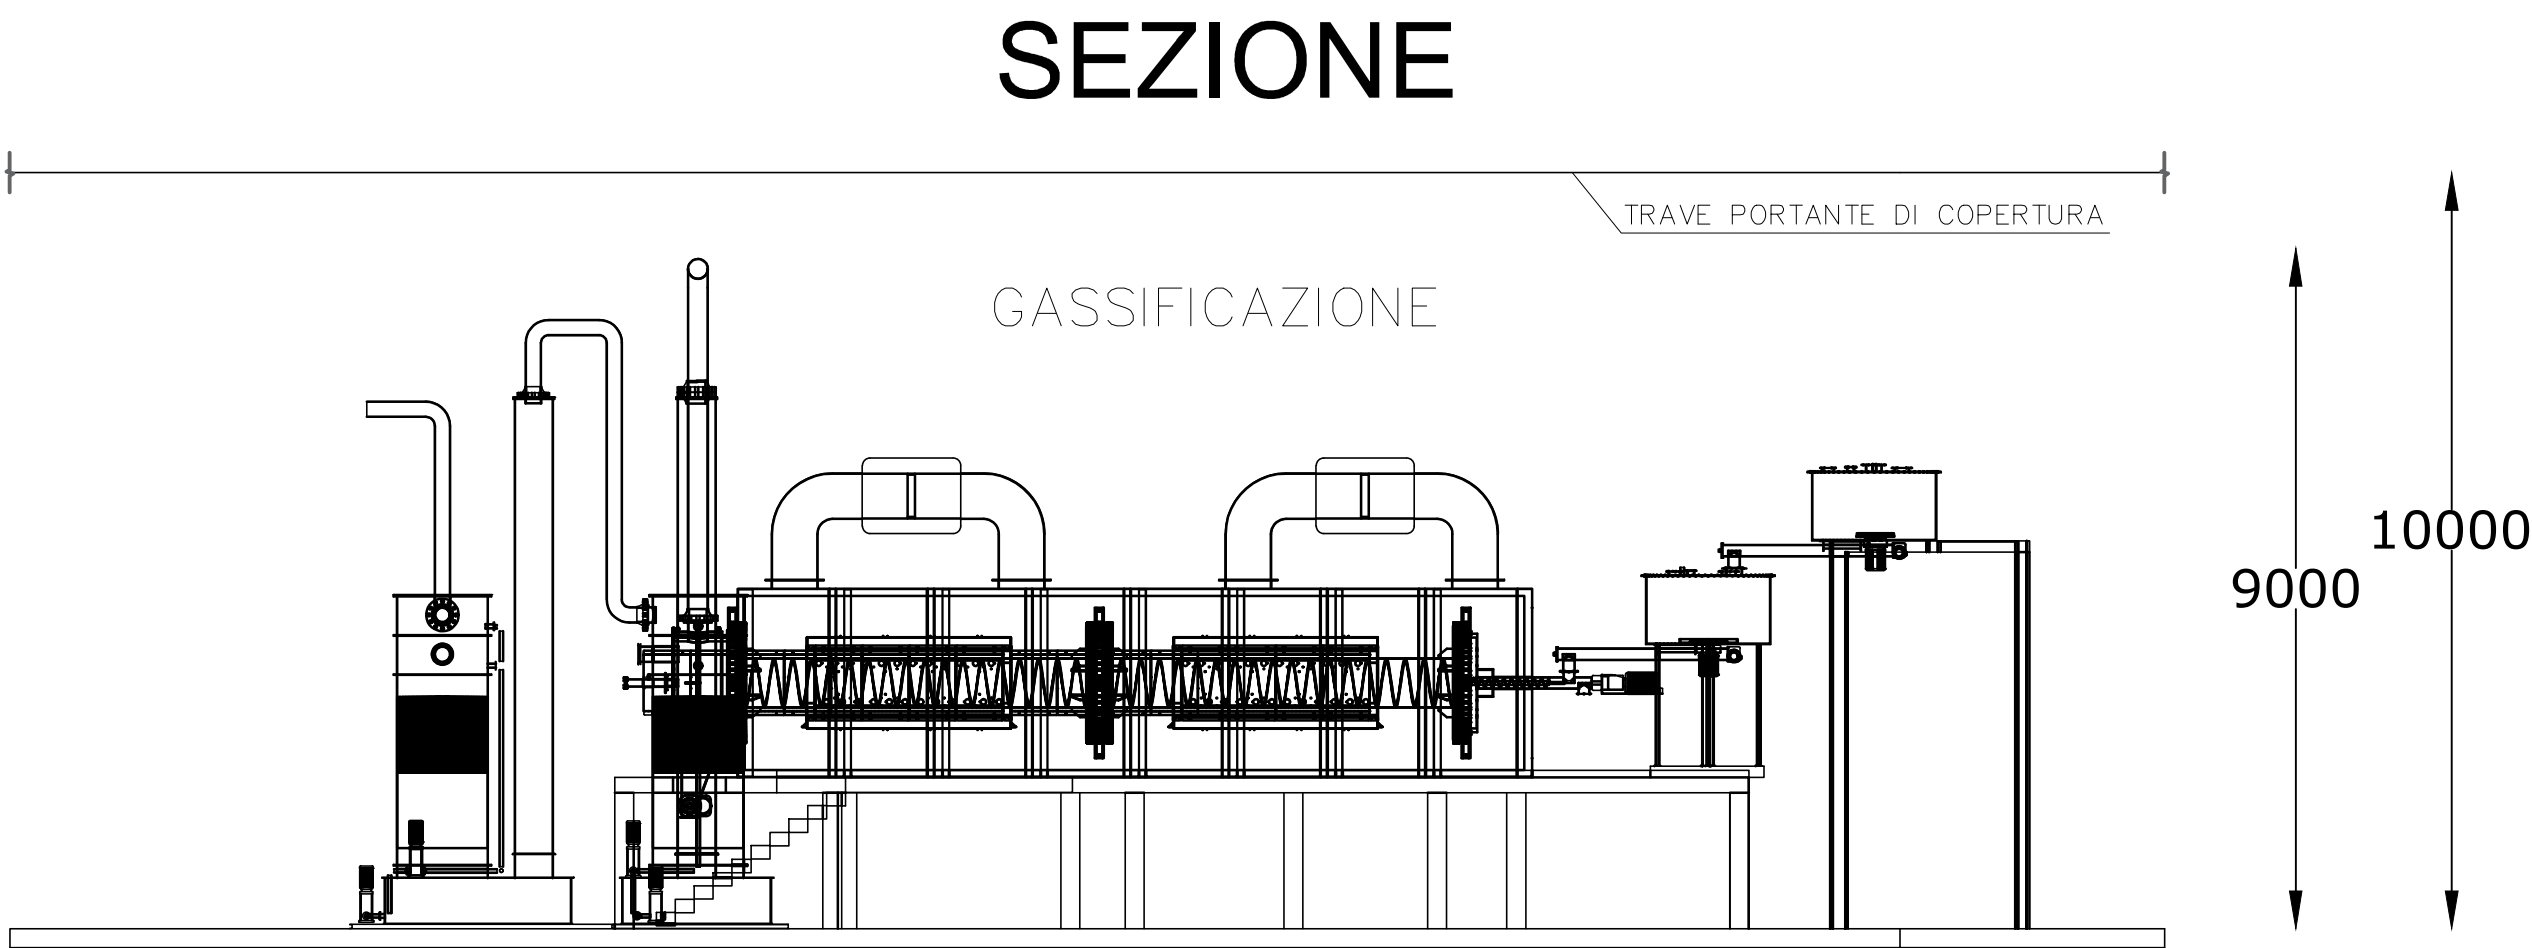

Scala 1:100

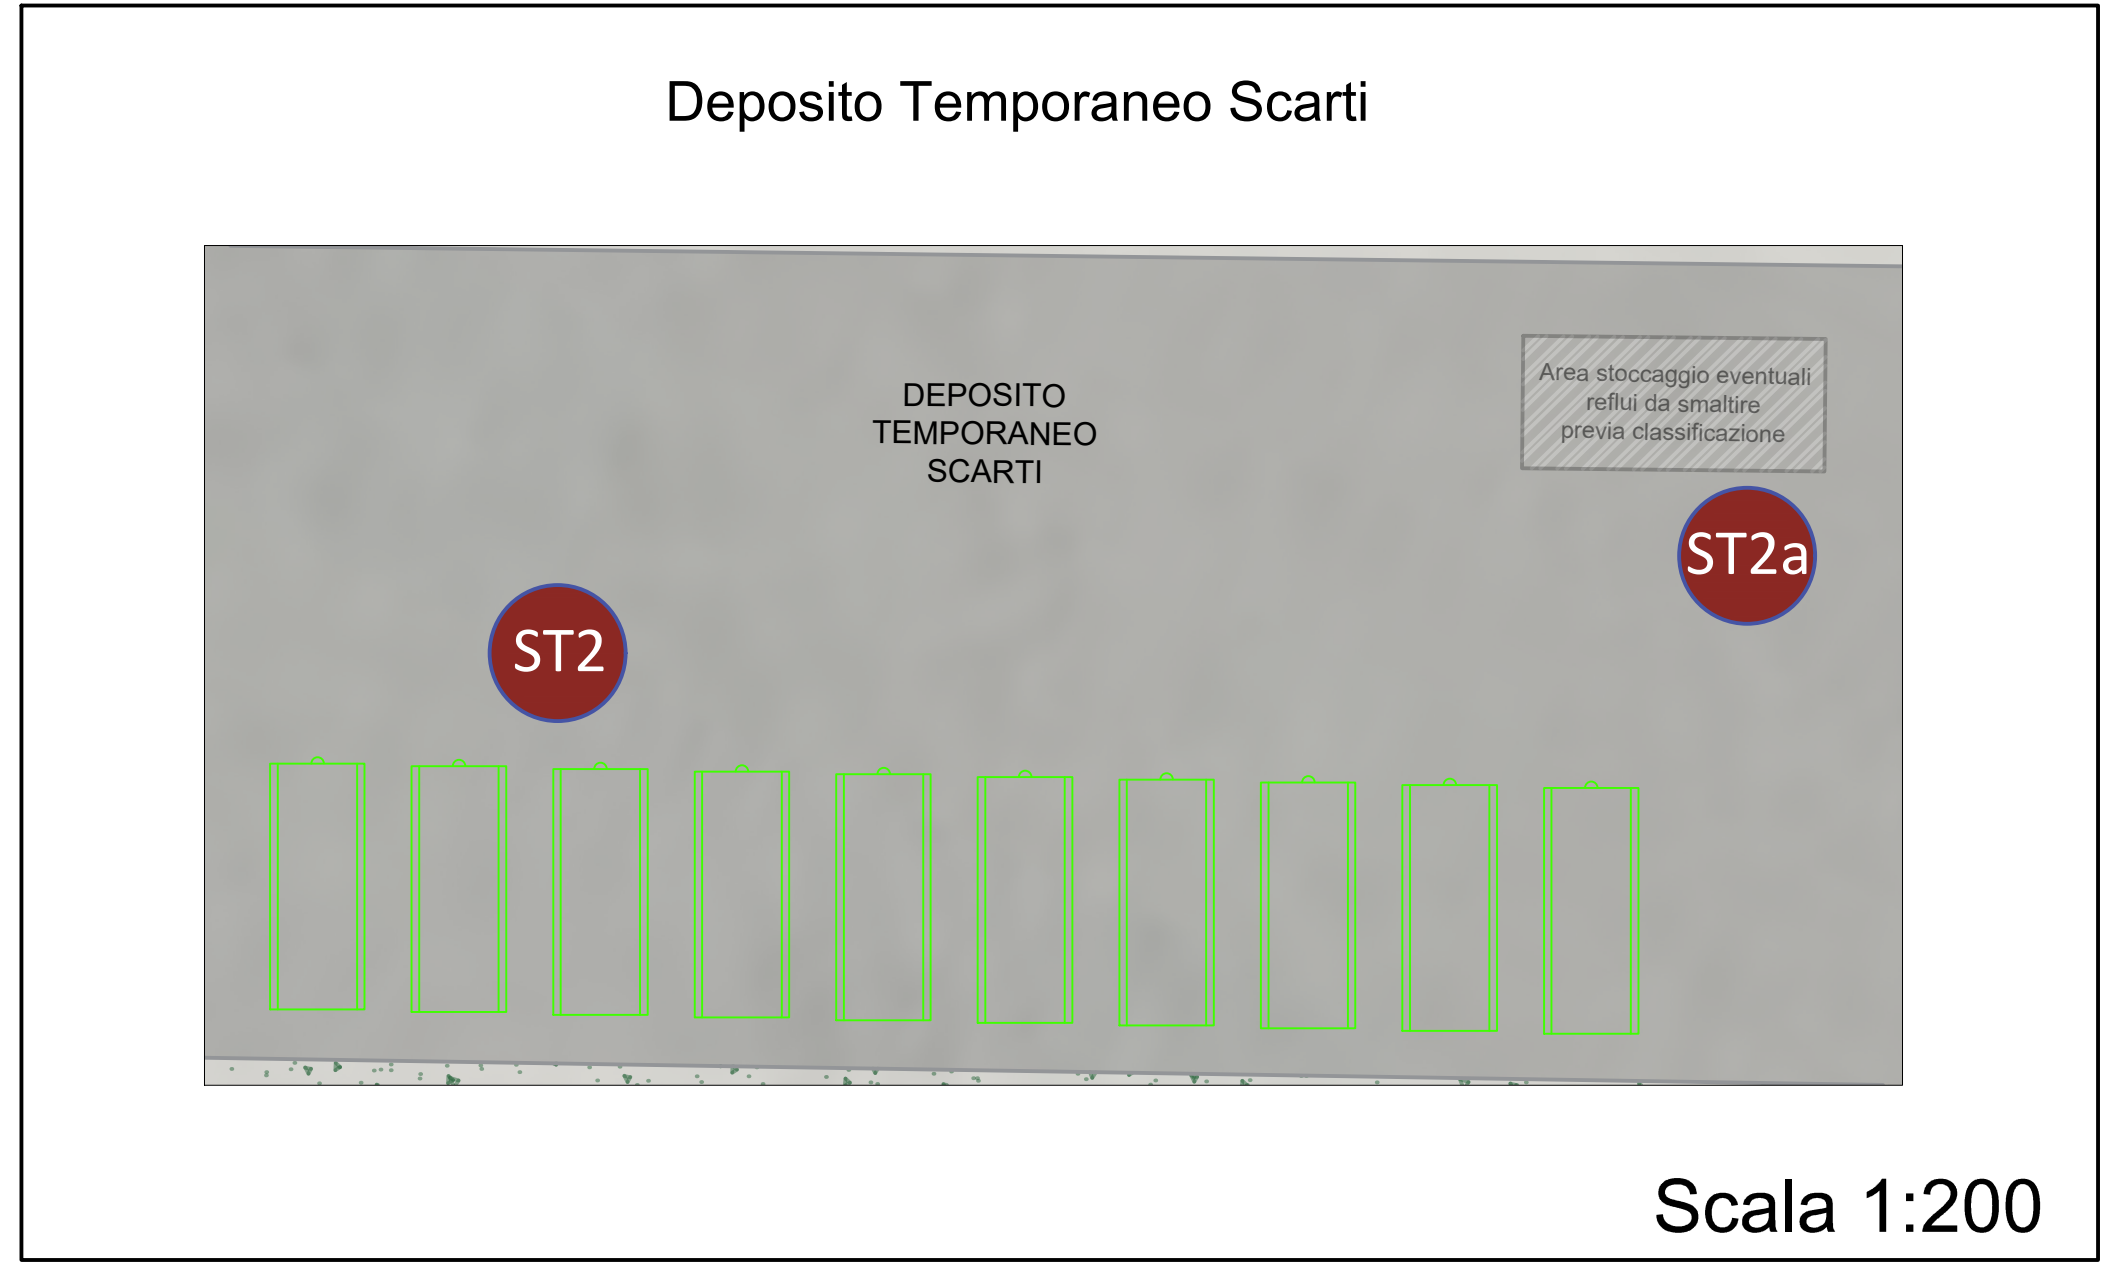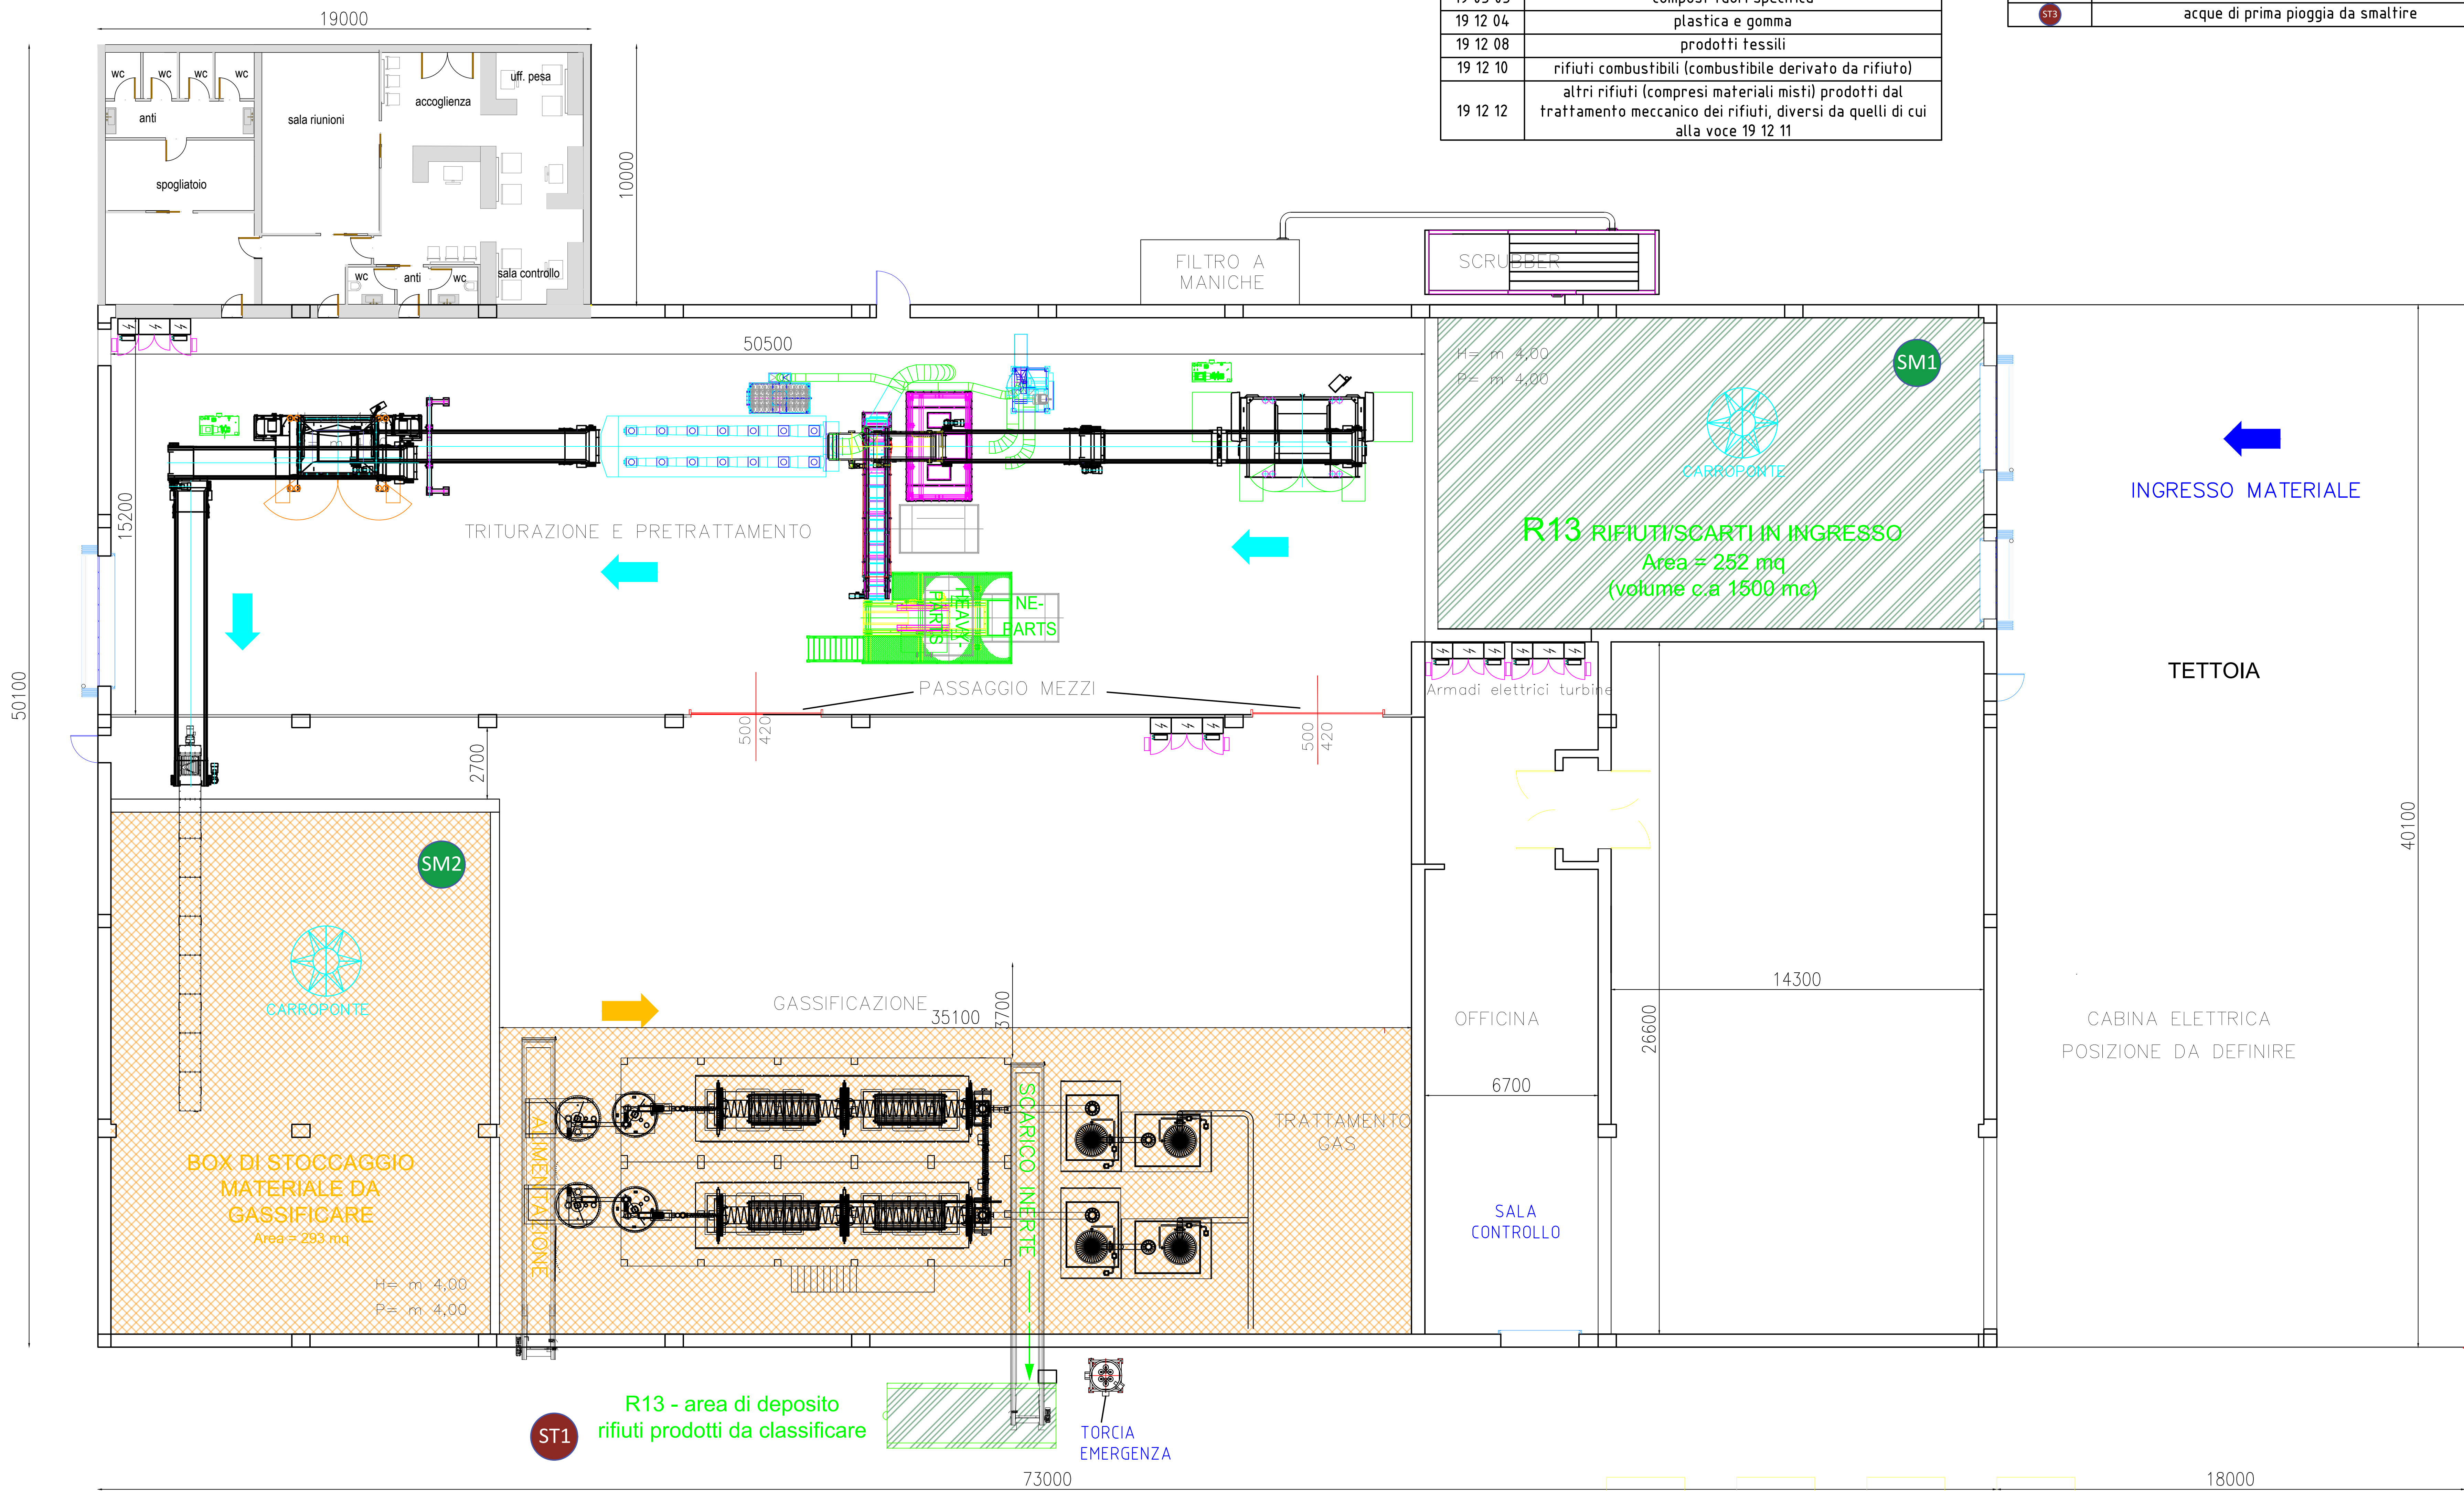

Scala 1:200

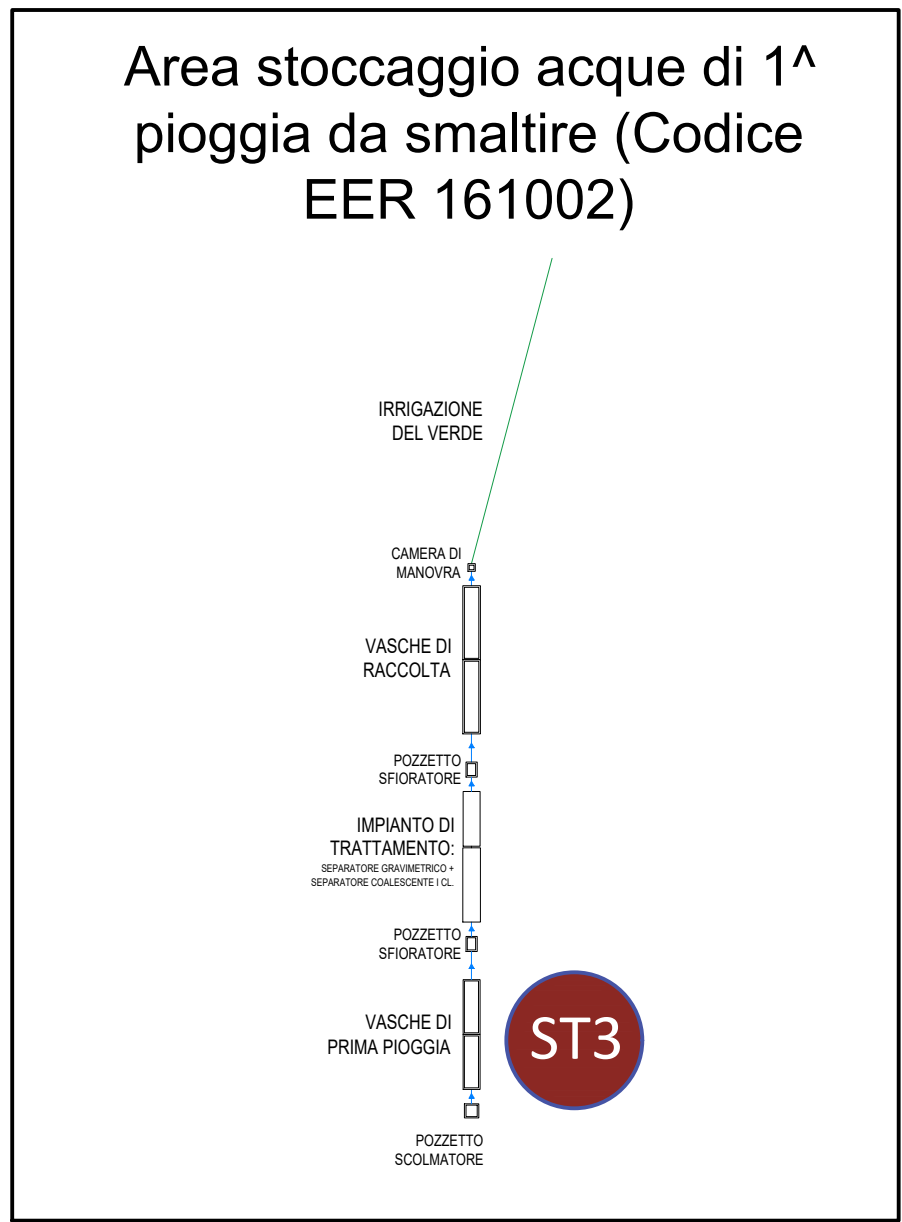

REGIONE PUGLIA PROVINCIA DI BRINDISI Consorzio per l'Area di Sviluppo Industriale di Brindisi	
PROPOSIZIONE: Hydrogen Power S.r.l. Viale Luigi Einaudi, 15 - BARI PEC: hydrogenpowersrl@pecimprese.it	
IMPIANTO DI GASIFICAZIONE IN IDROLISI PER TRATTAMENTO SCARTI CON PRODUZIONE DI IDROGENO Comune di Brindisi - Fig. 84, p.lle: 35(parte); 36(parte); 37(parte); 46(parte); 458(parte); 460(parte); 470(parte); 485(parte); 490(parte).	
OGGETTO INTERVENTO: D.Lgs. 152/2006 - Autorizzazione unica ex art. 208	
ELABORATO PLANIMETRIA GESTIONE RIFIUTI	ALLEGATO - TAVOLA SCALA 5 1:100
PROGETTISTA: Ing. Carmine Carella	IMPRESA: HYDROGEN POWER S.r.l.
CARMINE CARELLA ORDINE DEGLI INGEGNERI DI BARI INGEGNERE 30.09.2025 14:01:37 GMT+02:00	
REV. DATA 01 09/2025	DESCRIZIONE -
Ai sensi di legge questo elaborato non può essere copiato, riprodotto o divulgato, anche in parte, senza le previste autorizzazioni.	