


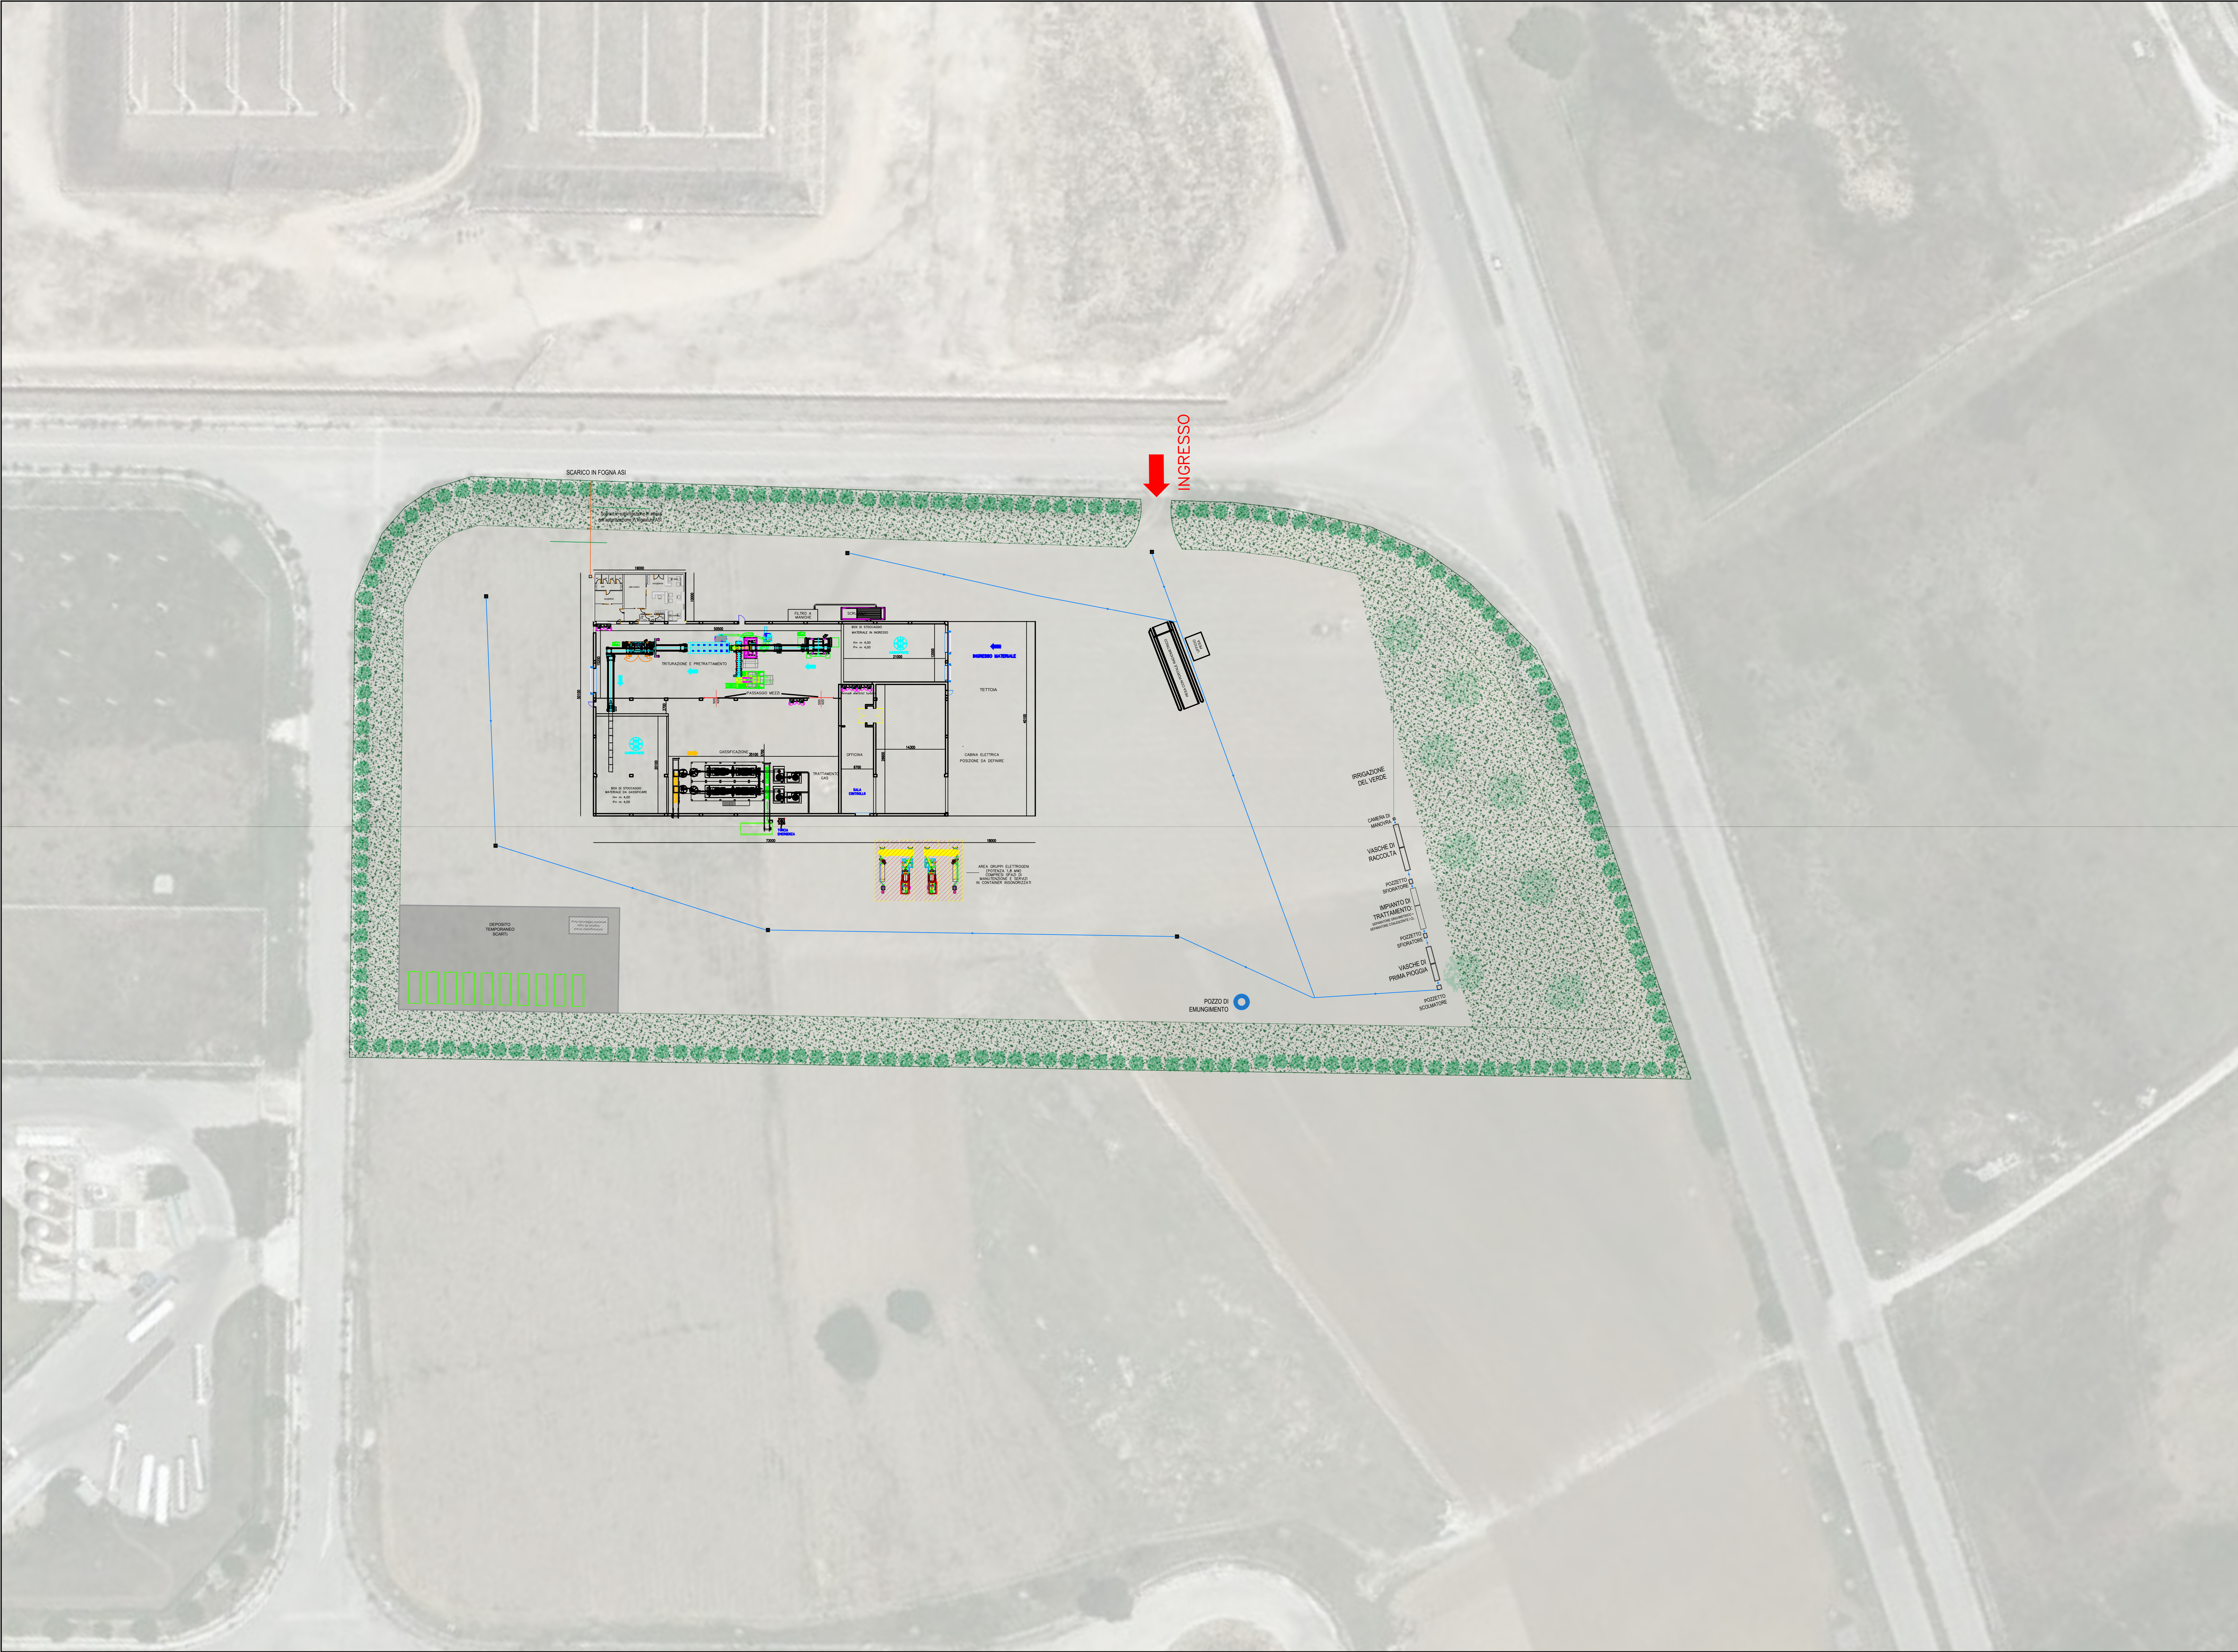

LEGENDA	
LINEA ACQUE	
	Linea acque meteoriche
	Linea acque domestiche
	Caditoia acque meteoriche
	Pozzetto di ispezione

DETTAGLIO SUPERFICI	
TOTALE AREA LOTTO	circa 30.000 mq
UFFICI	circa 190 mq
AREA PRODUTTIVA	circa 3600 mq
RAPPORTO DI COPERTURA	12 % < 60 %
VOLUMETRIA	circa 37080 mc < 180000 mc/mq consentiti

REGIONE PUGLIA

PROVINCIA DI BRINDISI

Consorzio per l'Area di Sviluppo Industriale di Brindisi

PROPRONENTE:

Hydrogen Power ©

Viale Luigi Einaudi, 15 - BARI
PEC: hydrogenpowersrl@pecimprese.it

IMPIANTO DI GASIFICAZIONE IN IDROLISI PER TRATTAMENTO SCARTI CON PRODUZIONE DI IDROGENO

Comune di Brindisi - Fg. 84, p.lle: 35(parte); 36(parte); 37(parte); 46(parte); 458(parte); 460(parte); 470(parte); 485(parte); 490(parte).

OGGETTO INTERVENTO:

D.Lgs. 152/2006 - Autorizzazione unica ex art. 208

ELABORATOPLANIMETRIA LINEA ACQUE

ALLEGATO-

TAVOLA6SCALA1:500

PROGETTISTA:

Ing. Carmine Carella

IMPRESA:

HYDROGEN POWER Srl



CARMINE CARELLA
ORDINE DEGLI INGEGNERI DI BARI
INGEGNERE
30.09.2025 14:02:44 GMT+02:00

REV.	DATA	DESCRIZIONE
01	09/2025	-

Al sensi di legge questo elaborato non può essere copiato, riprodotto o divulgato, anche in parte, senza le previste autorizzazioni.