


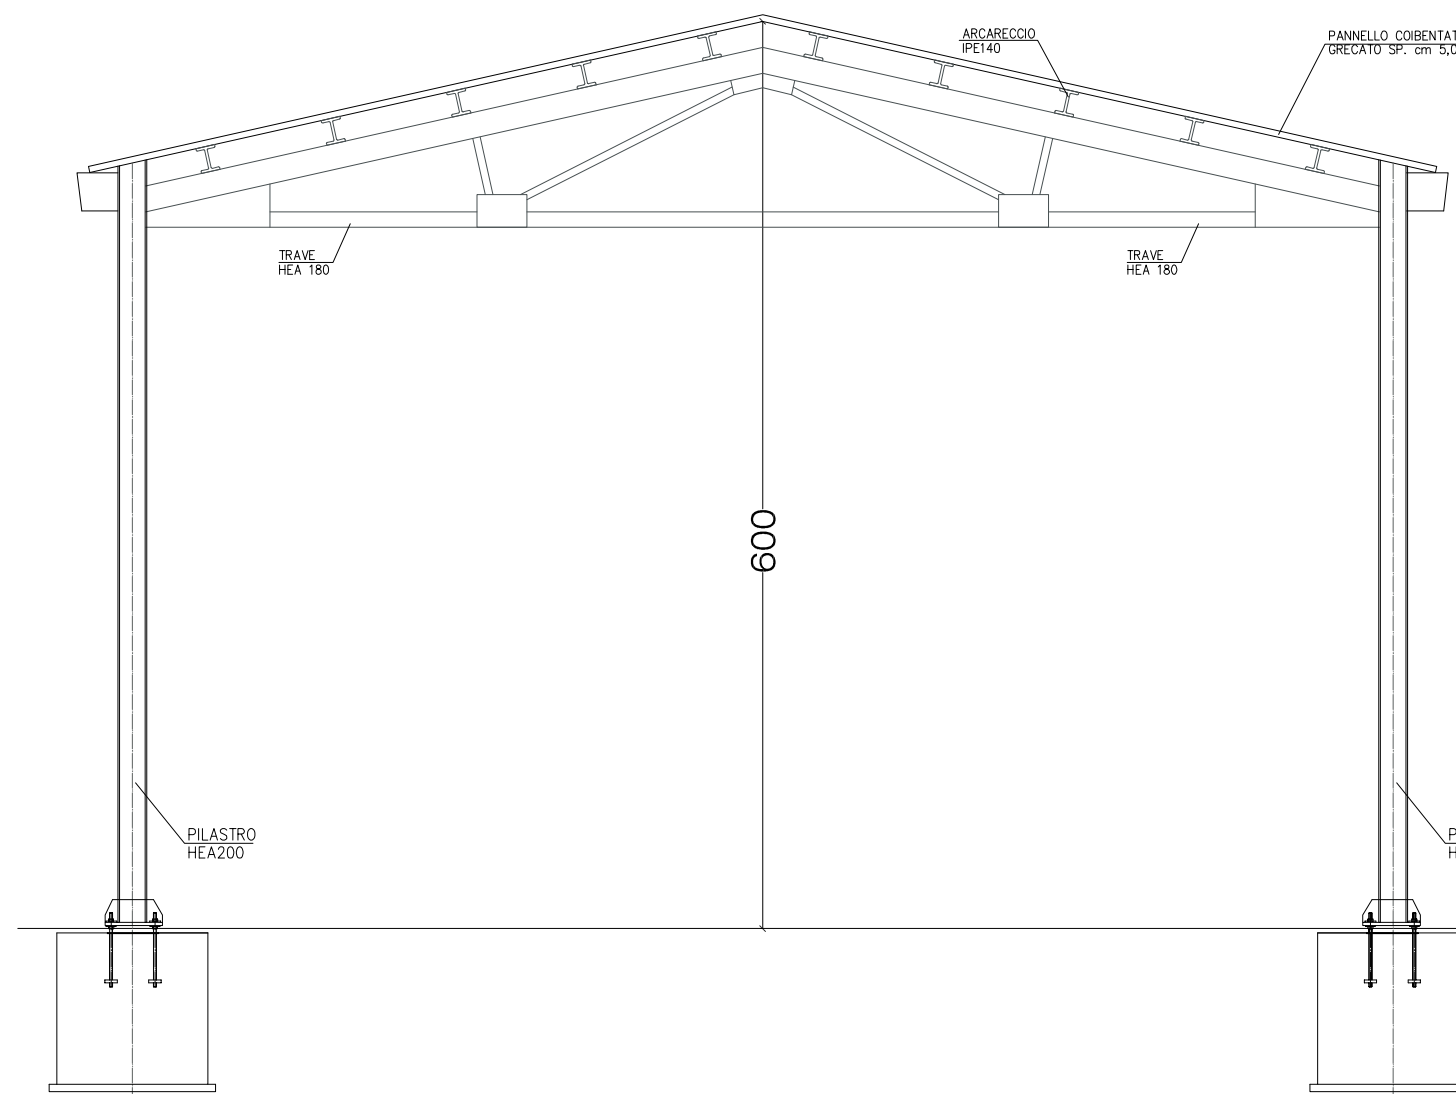


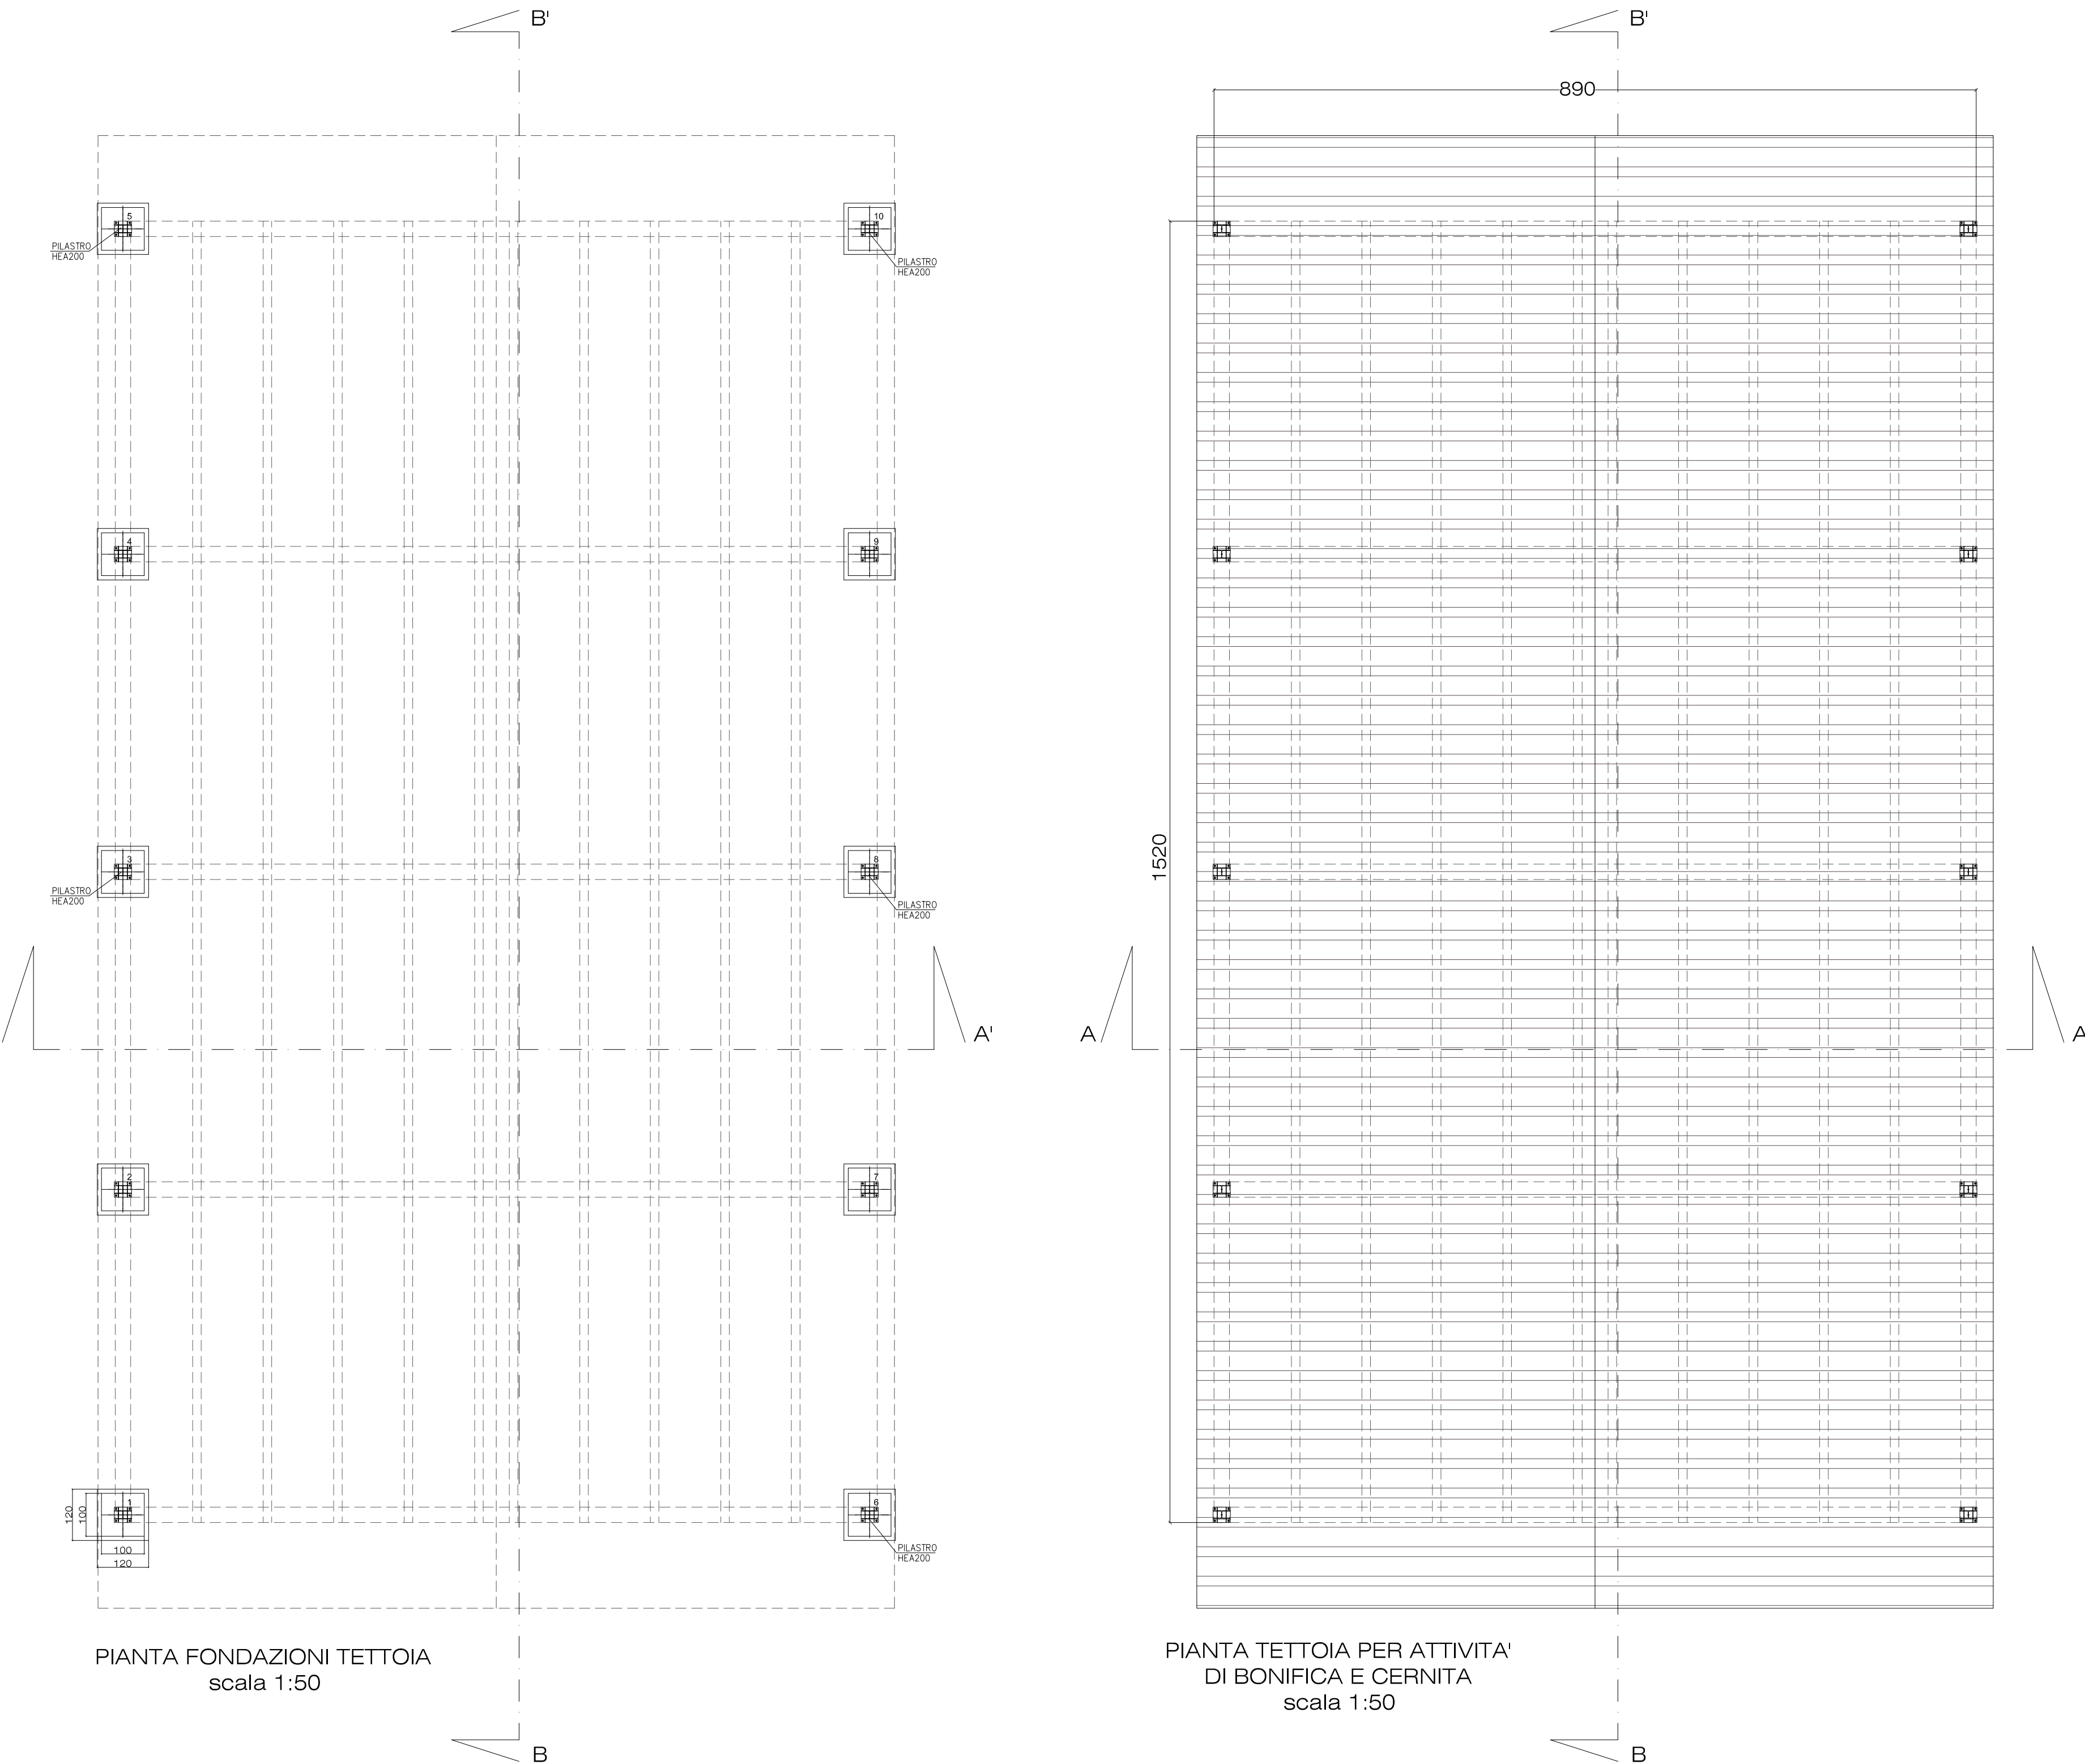


SEZIONE A - A'
scala 1:50

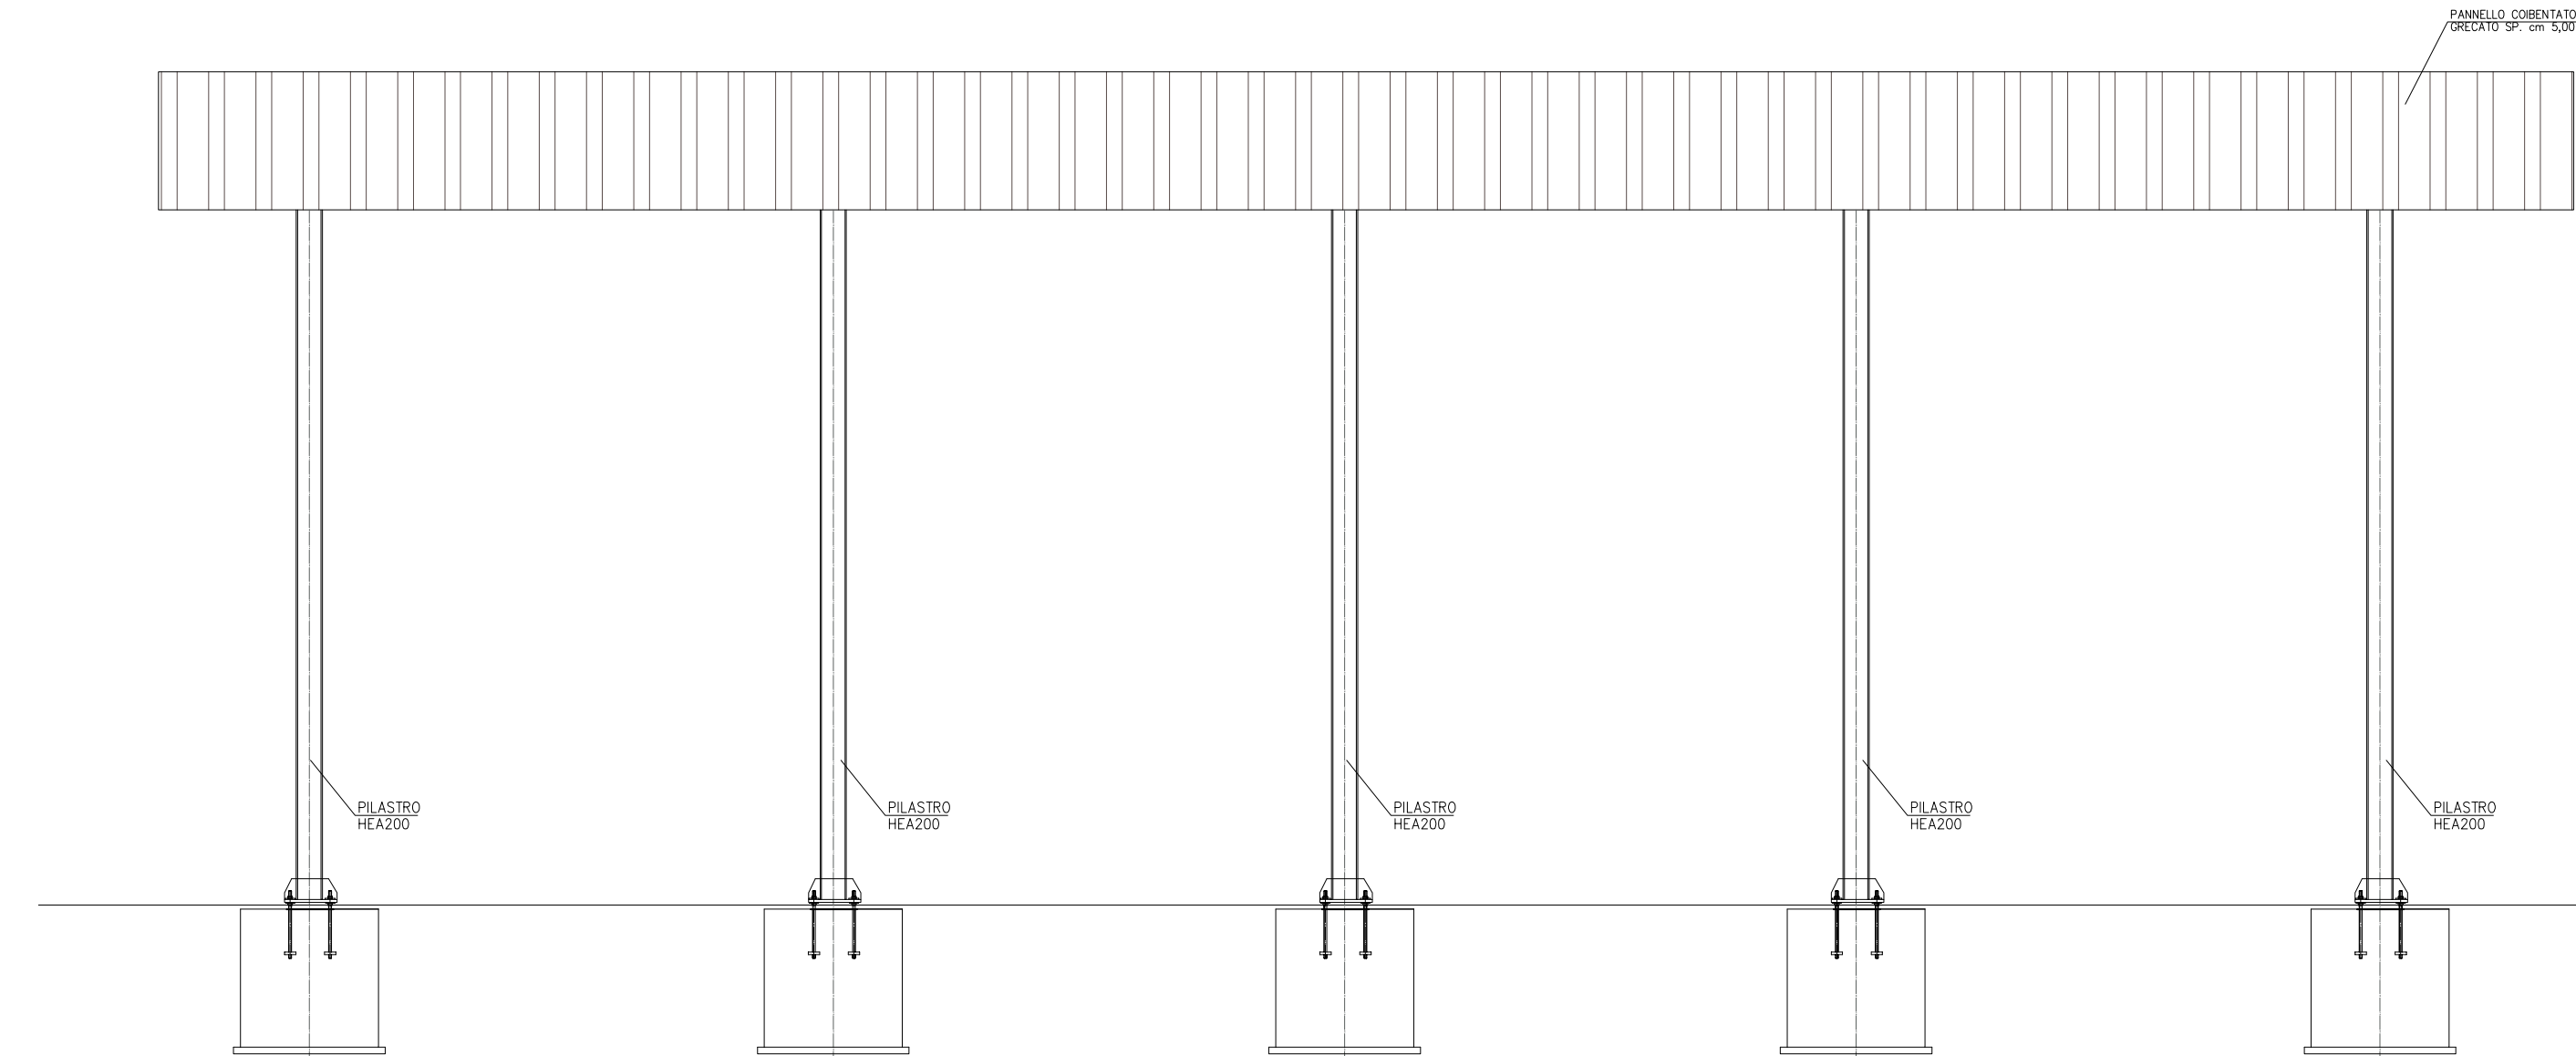


SEZIONE B - B'
scala 1:50

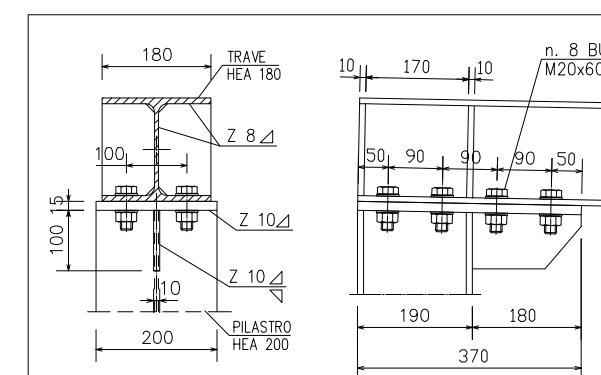


DETTAGLIO COLLEGAMENTO
TRAVE -PILASTRO HEA200
SCALA 1:10

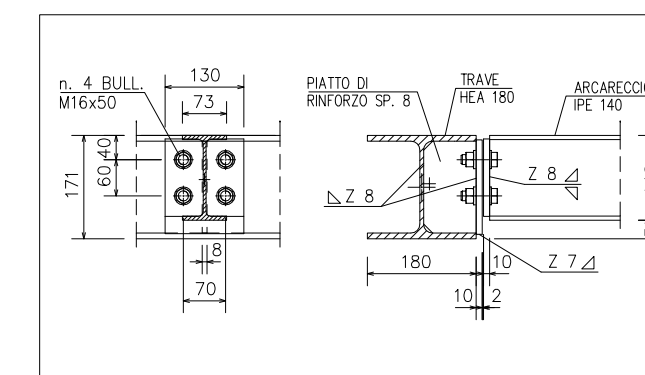


DETTAGLIO COLLEGAMENTO
TRAVE -ARCARECCIO
SCALA 1:10

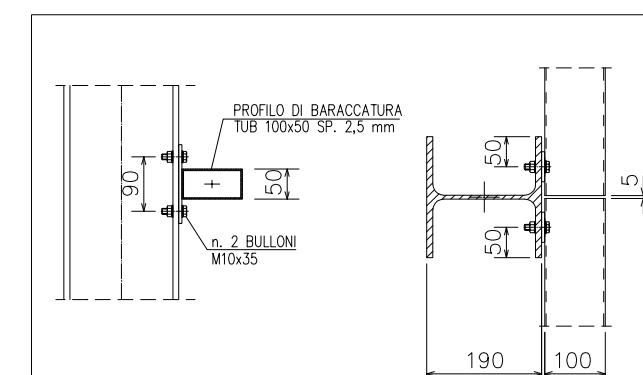


DETTAGLIO TYPICO FISSAGGIO
PROFILO DI BARACCATURA
SCALA 1:10

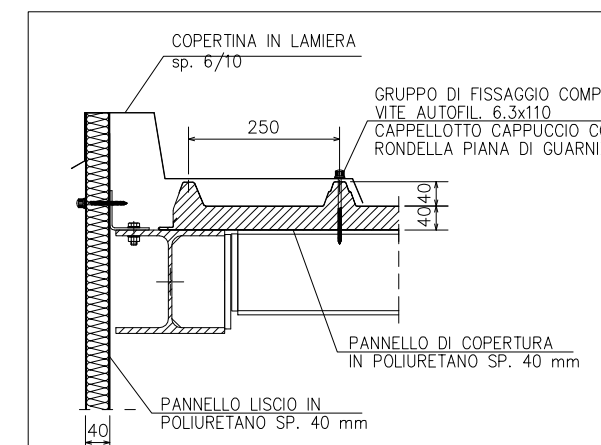


DETTAGLIO COLLEGAMENTO
PANNELLI IN POLIURETANO
SCALA 1:10

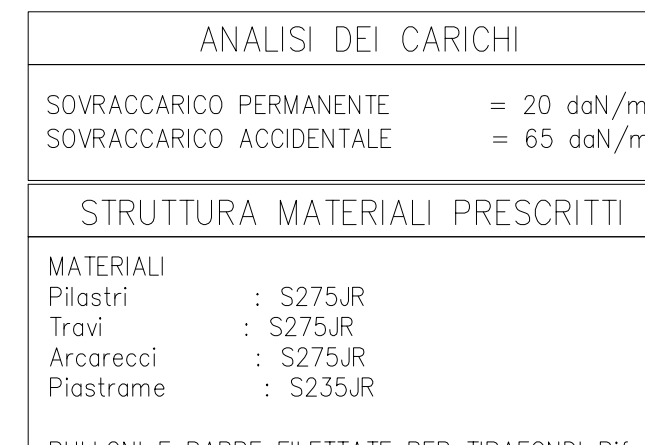

DETTAGLIO TYPICO FISSAGGIO
PROFILO DI BARACCATURA
SCALA 1:10

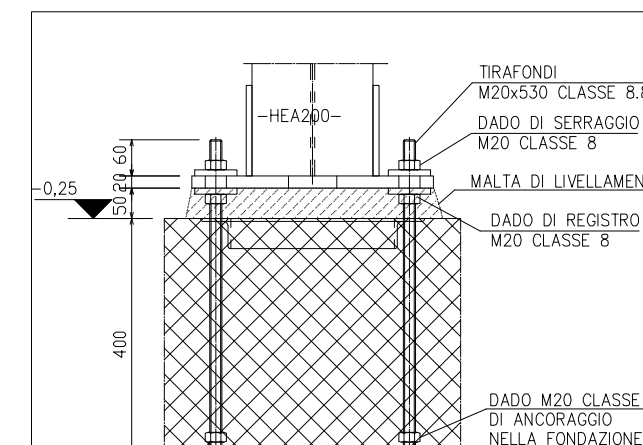

DETTAGLIO TYPICO FISSAGGIO
PROFILO DI BARACCATURA
SCALA 1:10

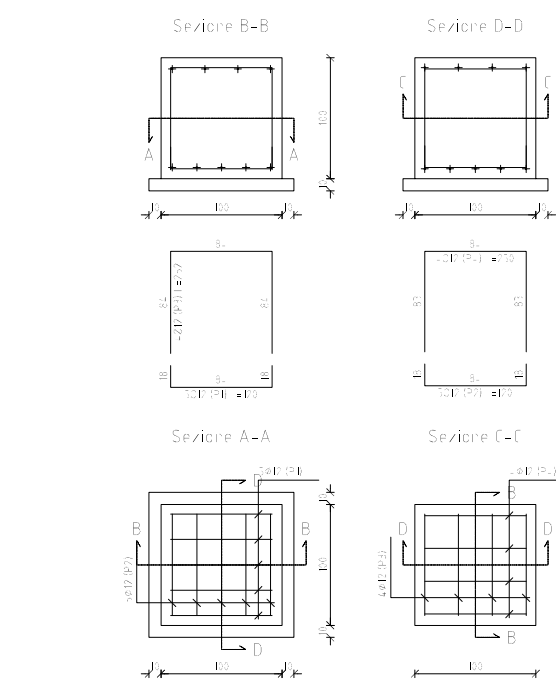

PLINTI 1-2-3-4-5-6-7-8-9-10
PLINTO TIPO SCALA 1:50

ANALISI DEI CARICHI	
SOVRACCARICO PERMANENTE	= 20 daN/mq
SOVRACCARICO ACCIDENTALE	= 65 daN/mq
STRUTTURA MATERIALI PRESCRITTI	
MATERIALI	
Pilastri	: S275JR
Travi	: S275JR
Arcaresci	: S275JR
Piastre	: S235JR
BULLONI E BARRE FILETTATE PER TIRAFONDI RIF. § 11.3.4.6.1 del D.M. 14-1-2008.	
Normativa di riferimento caratteristiche dimensionali:	
UNI EN ISO 4016:2002, UNI 5592:1968.	
Classi secondo UNI EN ISO 898-1:2001:	
Bulloni UNI EN 5739	
(vite classe 8.8 - dado classe 8)	
Barre filettate per tirafondi classe 8.8	
SALDATURE RIF §11.3.4.5 del D.M. 14-1-2008	
ZINCATURA UNI EN ISO 1461	
COLLAUDO DEI MATERIALI secondo D.M. 14-1-2008	

Sezioni usate	
Tipo 1	Acciaio1 (Scala 1:10)
Tipo 2	Acciaio1 (Scala 1:10)
Tipo 3	Acciaio1 (Scala 1:10)



COMUNE DI FRANCAVILLA FONTANA
Provincia di Brindisi

ITALMETALLI S.R.L. via Gorizia, snc 72021 Francavilla Fontana (Br)	
Istanza di avvio del Procedimento di Valutazione di Impatto Ambientale, ai sensi dell'art.23 del D.Lgs. 152/06 e dell'art.5 e 13 della Legge Regionale 12 aprile 2001, n.11, e contestuale richiesta di autorizzazione ex art. 208 del D.Lgs. 152/06. "Attività di smaltimento e recupero rifiuti e attività di demolizione di veicoli fuori uso, in Francavilla F. na alla via Gorizia snc foglio 136 p.cella 1994	
Committente: COLONNA CHIARA, nata a Francavilla Fontana (BR) il 09.09.1992 in qualità di amministratore unico ITALMETALLI SRI via Gorizia snc - 72021 Francavilla F.na (BR)	
Elaborato:	Scala:
ESECUTIVO TETTOIA APERTA	1:50 - 1:10
Progettista:	
Dott. ing. Cosimo Pescatore vico Firenze n.4 - 72024 ORIA (BR) e.mail: ing.pescatore@gmail.com	
Data:	TAVOLA 05
27/06/2024	
Firma e timbro:	
STUDIO D'INGEGNERIA PESCATORE VICO FIRENZE N° 4 - 72024 - ORIA (BR) TEL. 328.9592830 - e.mail: ing.pescatore@gmail.com	
A norma di legge il presente disegno non potrà essere riprodotto né consegnato a terzi né utilizzato per scopi diversi da quello di destinazione senza l'autorizzazione scritta di questo studio tecnico che ne detiene la proprietà.	