



PIANTA IMPIANTO TRATTAMENTO ACQUE METEORICHE
scala 1:20

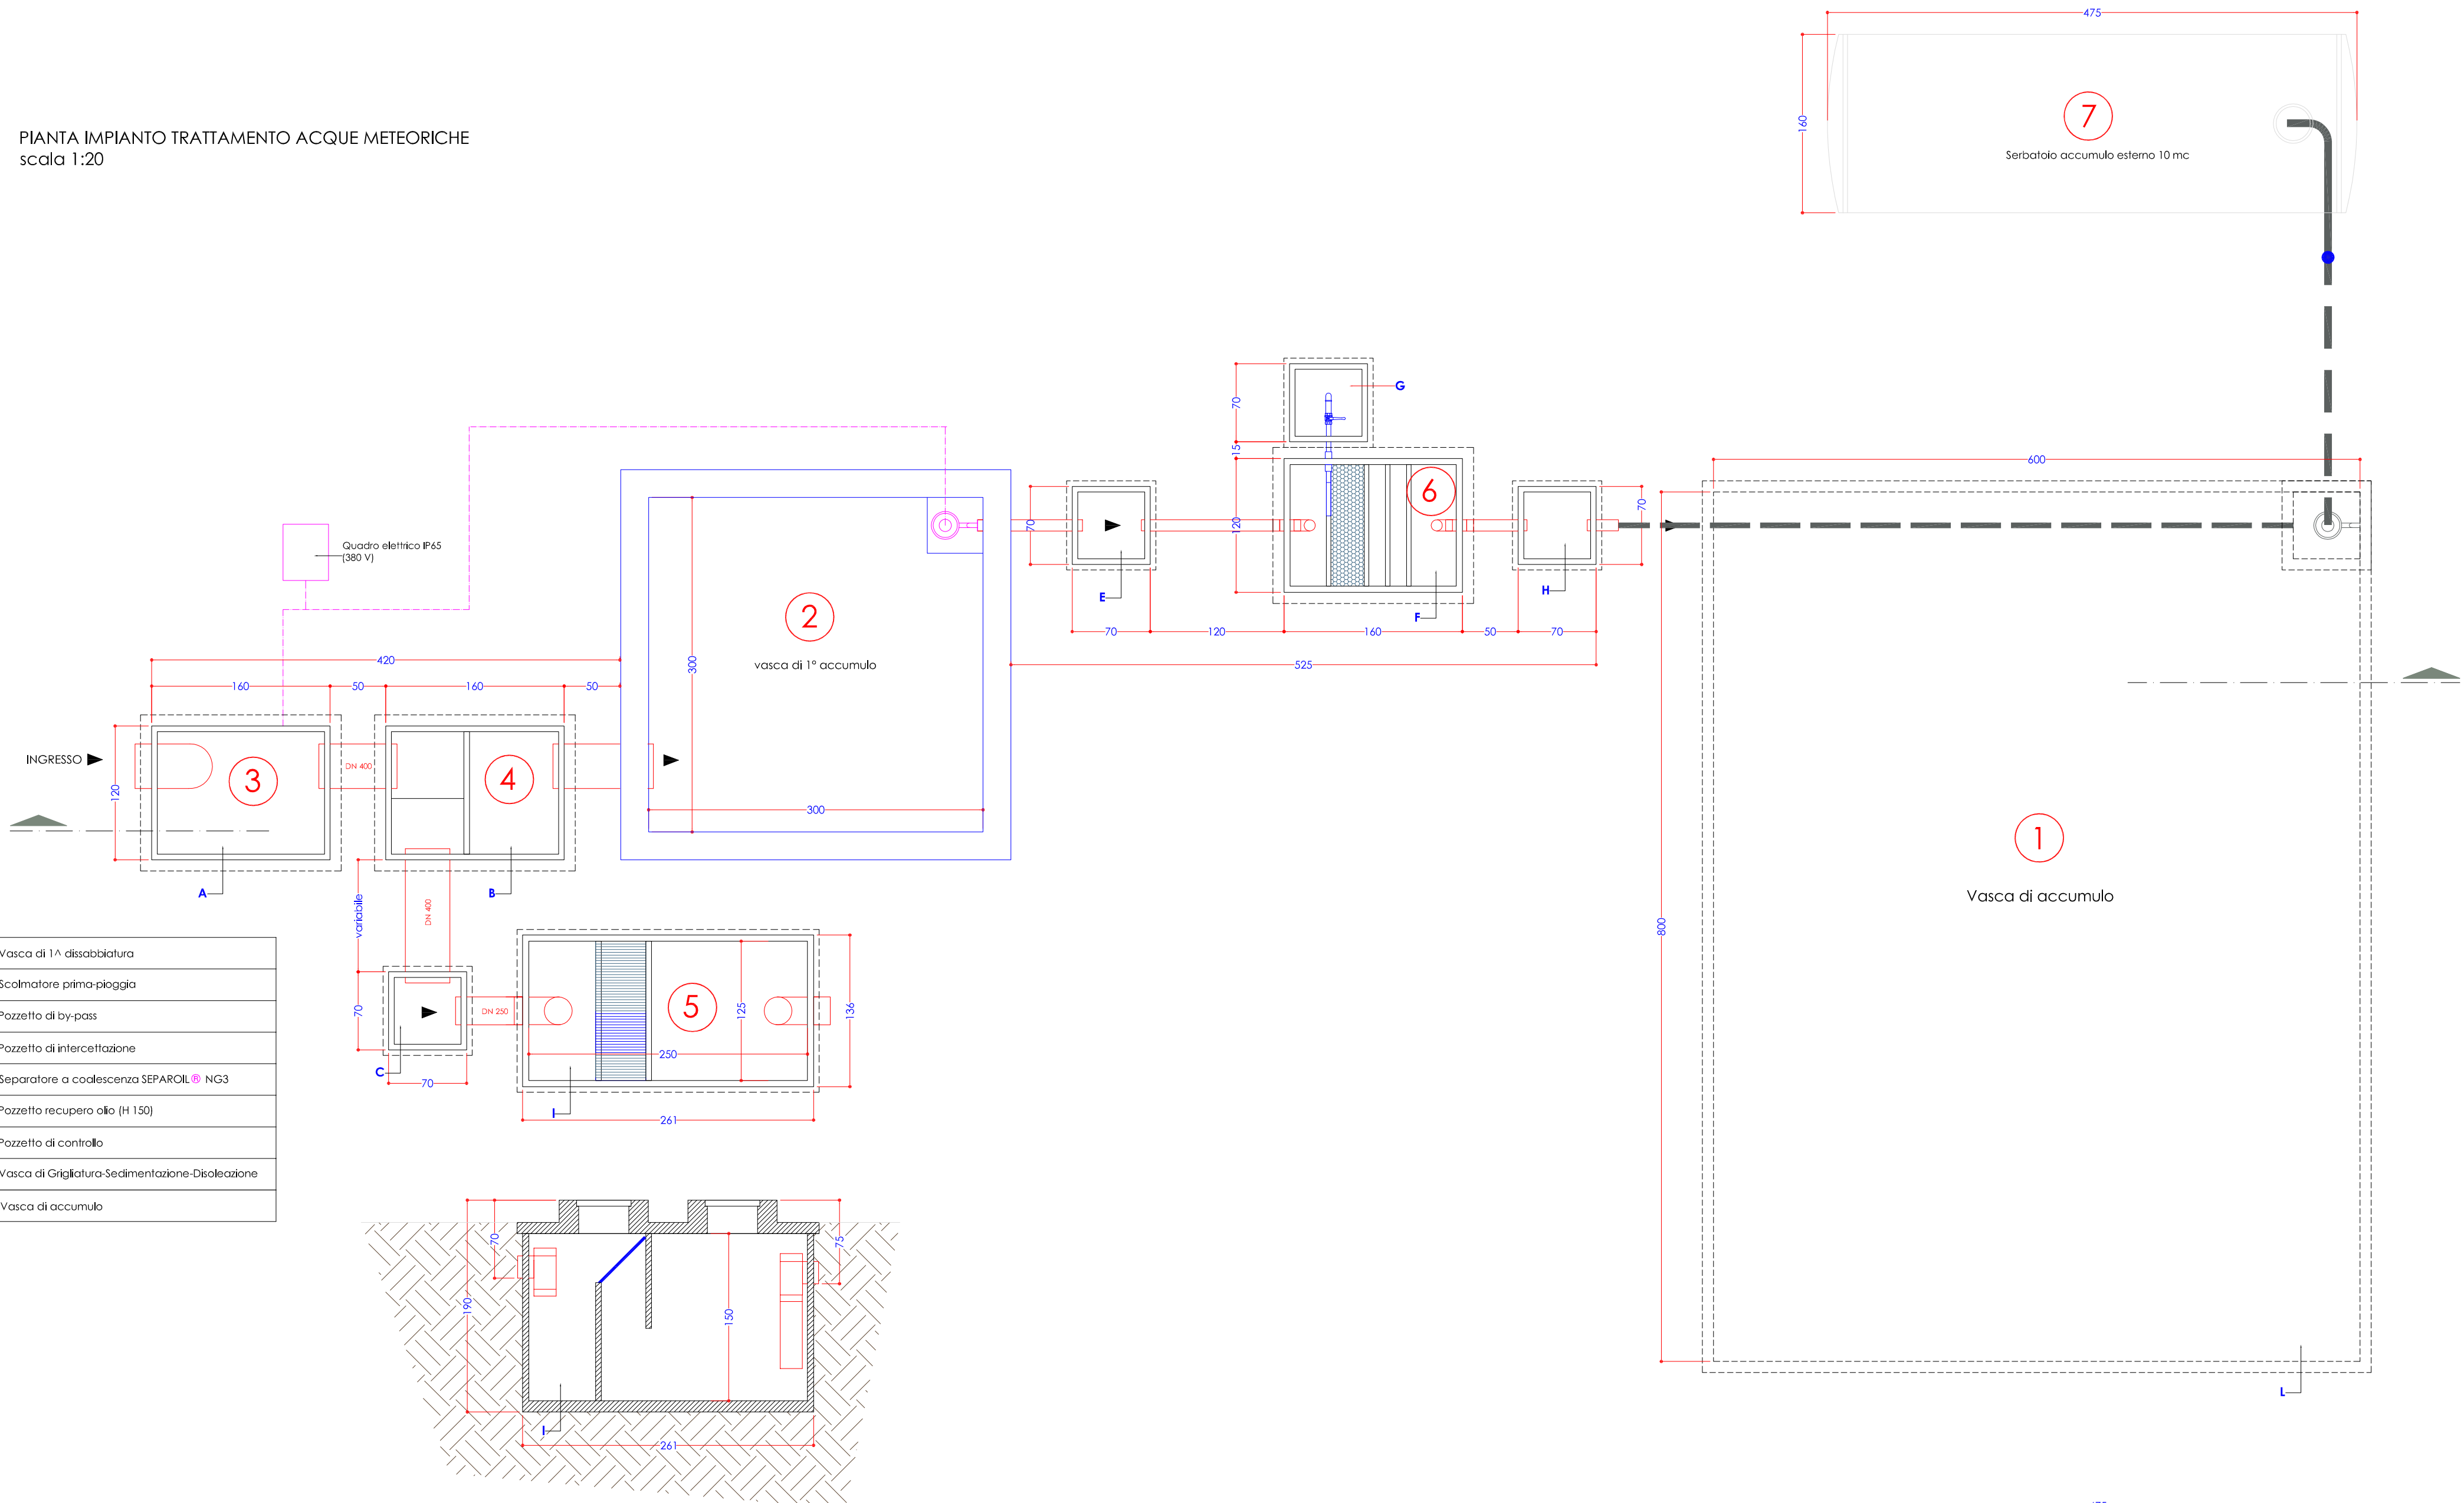


PROFILO FUNZIONAMENTO IMPIANTO TRATTAMENTO ACQUE METEORICHE
scala 1:20

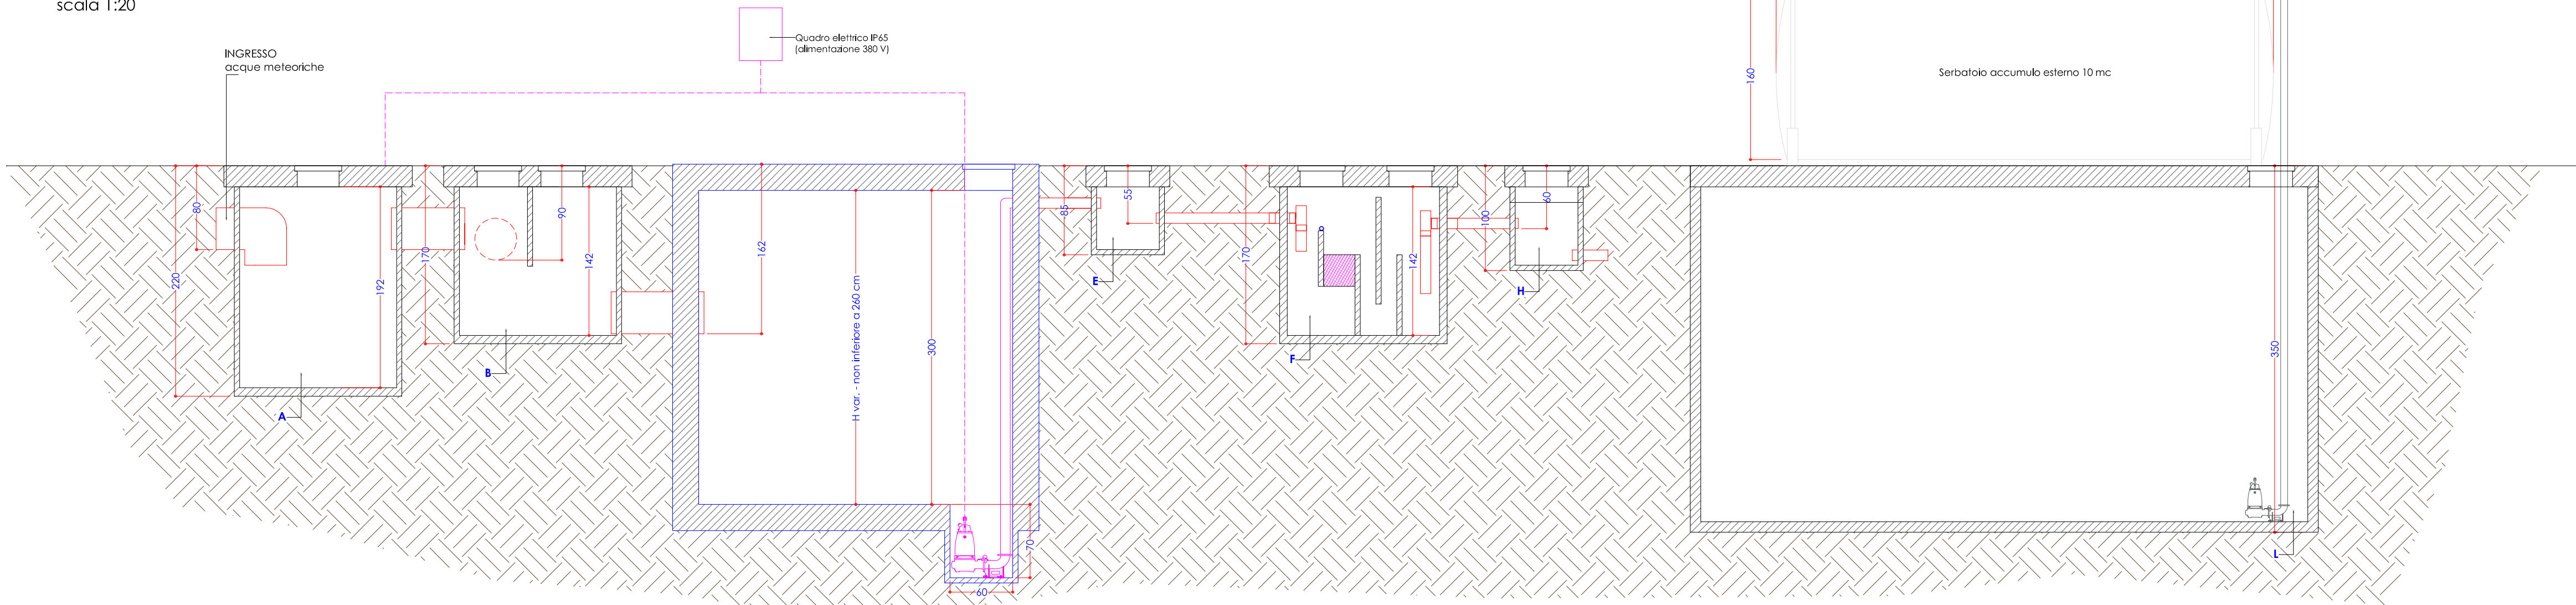

VOLUMI DI STOCCAGGIO DISPONIBILI ACQUE METEORICHE:

- 1 6,00 x 8,00 x 3,50 = 168,00 mc
- 2 3,00 x 3,00 x 3,50 = 31,50 mc
- 3 1,60 x 1,20 x 1,92 = 3,68 mc
- 4 1,60 x 1,20 x 1,42 = 2,73 mc
- 5 1,60 x 1,20 x 1,42 = 2,73 mc
- 6 2,50 X 1,25 X 1,50 = 4,69 mc
- 7 Serbatoio 10,00 mc

TOTALE mc: 223,33 mc

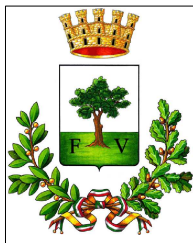

COMUNE DI FRANCAVILLA FONTANA

Provincia di Brindisi

ITALMETALLI S.R.L.
via Gorizia, snc
72021 Francavilla Fontana (Br)

Istanza di avvio del Procedimento di Valutazione di Impatto Ambientale, ai sensi dell'art.23 del D.Lgs. 152/06 e dell'art.5 e 13 della Legge Regionale 12 aprile 2001, n.11, e contestuale richiesta di autorizzazione ex art. 208 del D.Lgs. 152/06, "Attività di smaltimento e recupero rifiuti e attività di demolizione di veicoli fuori uso, in Francavilla F.na alla via Gorizia snc foglio 136 p.cella 1994

Committente: COLONNA CHIARA, nata a Francavilla Fontana (BR)
il 09.09.1992 in qualità di amministratore unico ITALMETALLI
Srl via Gorizia snc - 72021 Francavilla F.na (BR)

Elaborato: STATO ESECUTIVI IMPIANTO ACQUE METEORICHE
Schema allegato ai provvedimenti
e vasca di accumulo


Scala:
1:40

Progettista:
Dott. ing. Cosimo Pescatore
vico Firenze n.4 - 72024 ORIA (BR)
e.mail: ing.pescatore@gmail.com

Data:
03/02/2025

TAVOLA 06/def

Firma e timbro:

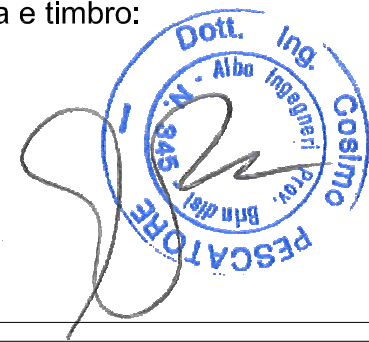

STUDIO D'INGEGNERIA PESCATORE
VICO FIRENZE N° 4 - 72024 - ORIA (BR)
TEL. 328.9592830 - e.mail: ing.pescatore@gmail.com

A norma di legge il presente disegno non potrà essere riprodotto né consegnato a terzi né utilizzato per scopi diversi da quello di destinazione senza autorizzazione scritta di questo studio tecnico che ne detiene la proprietà.