


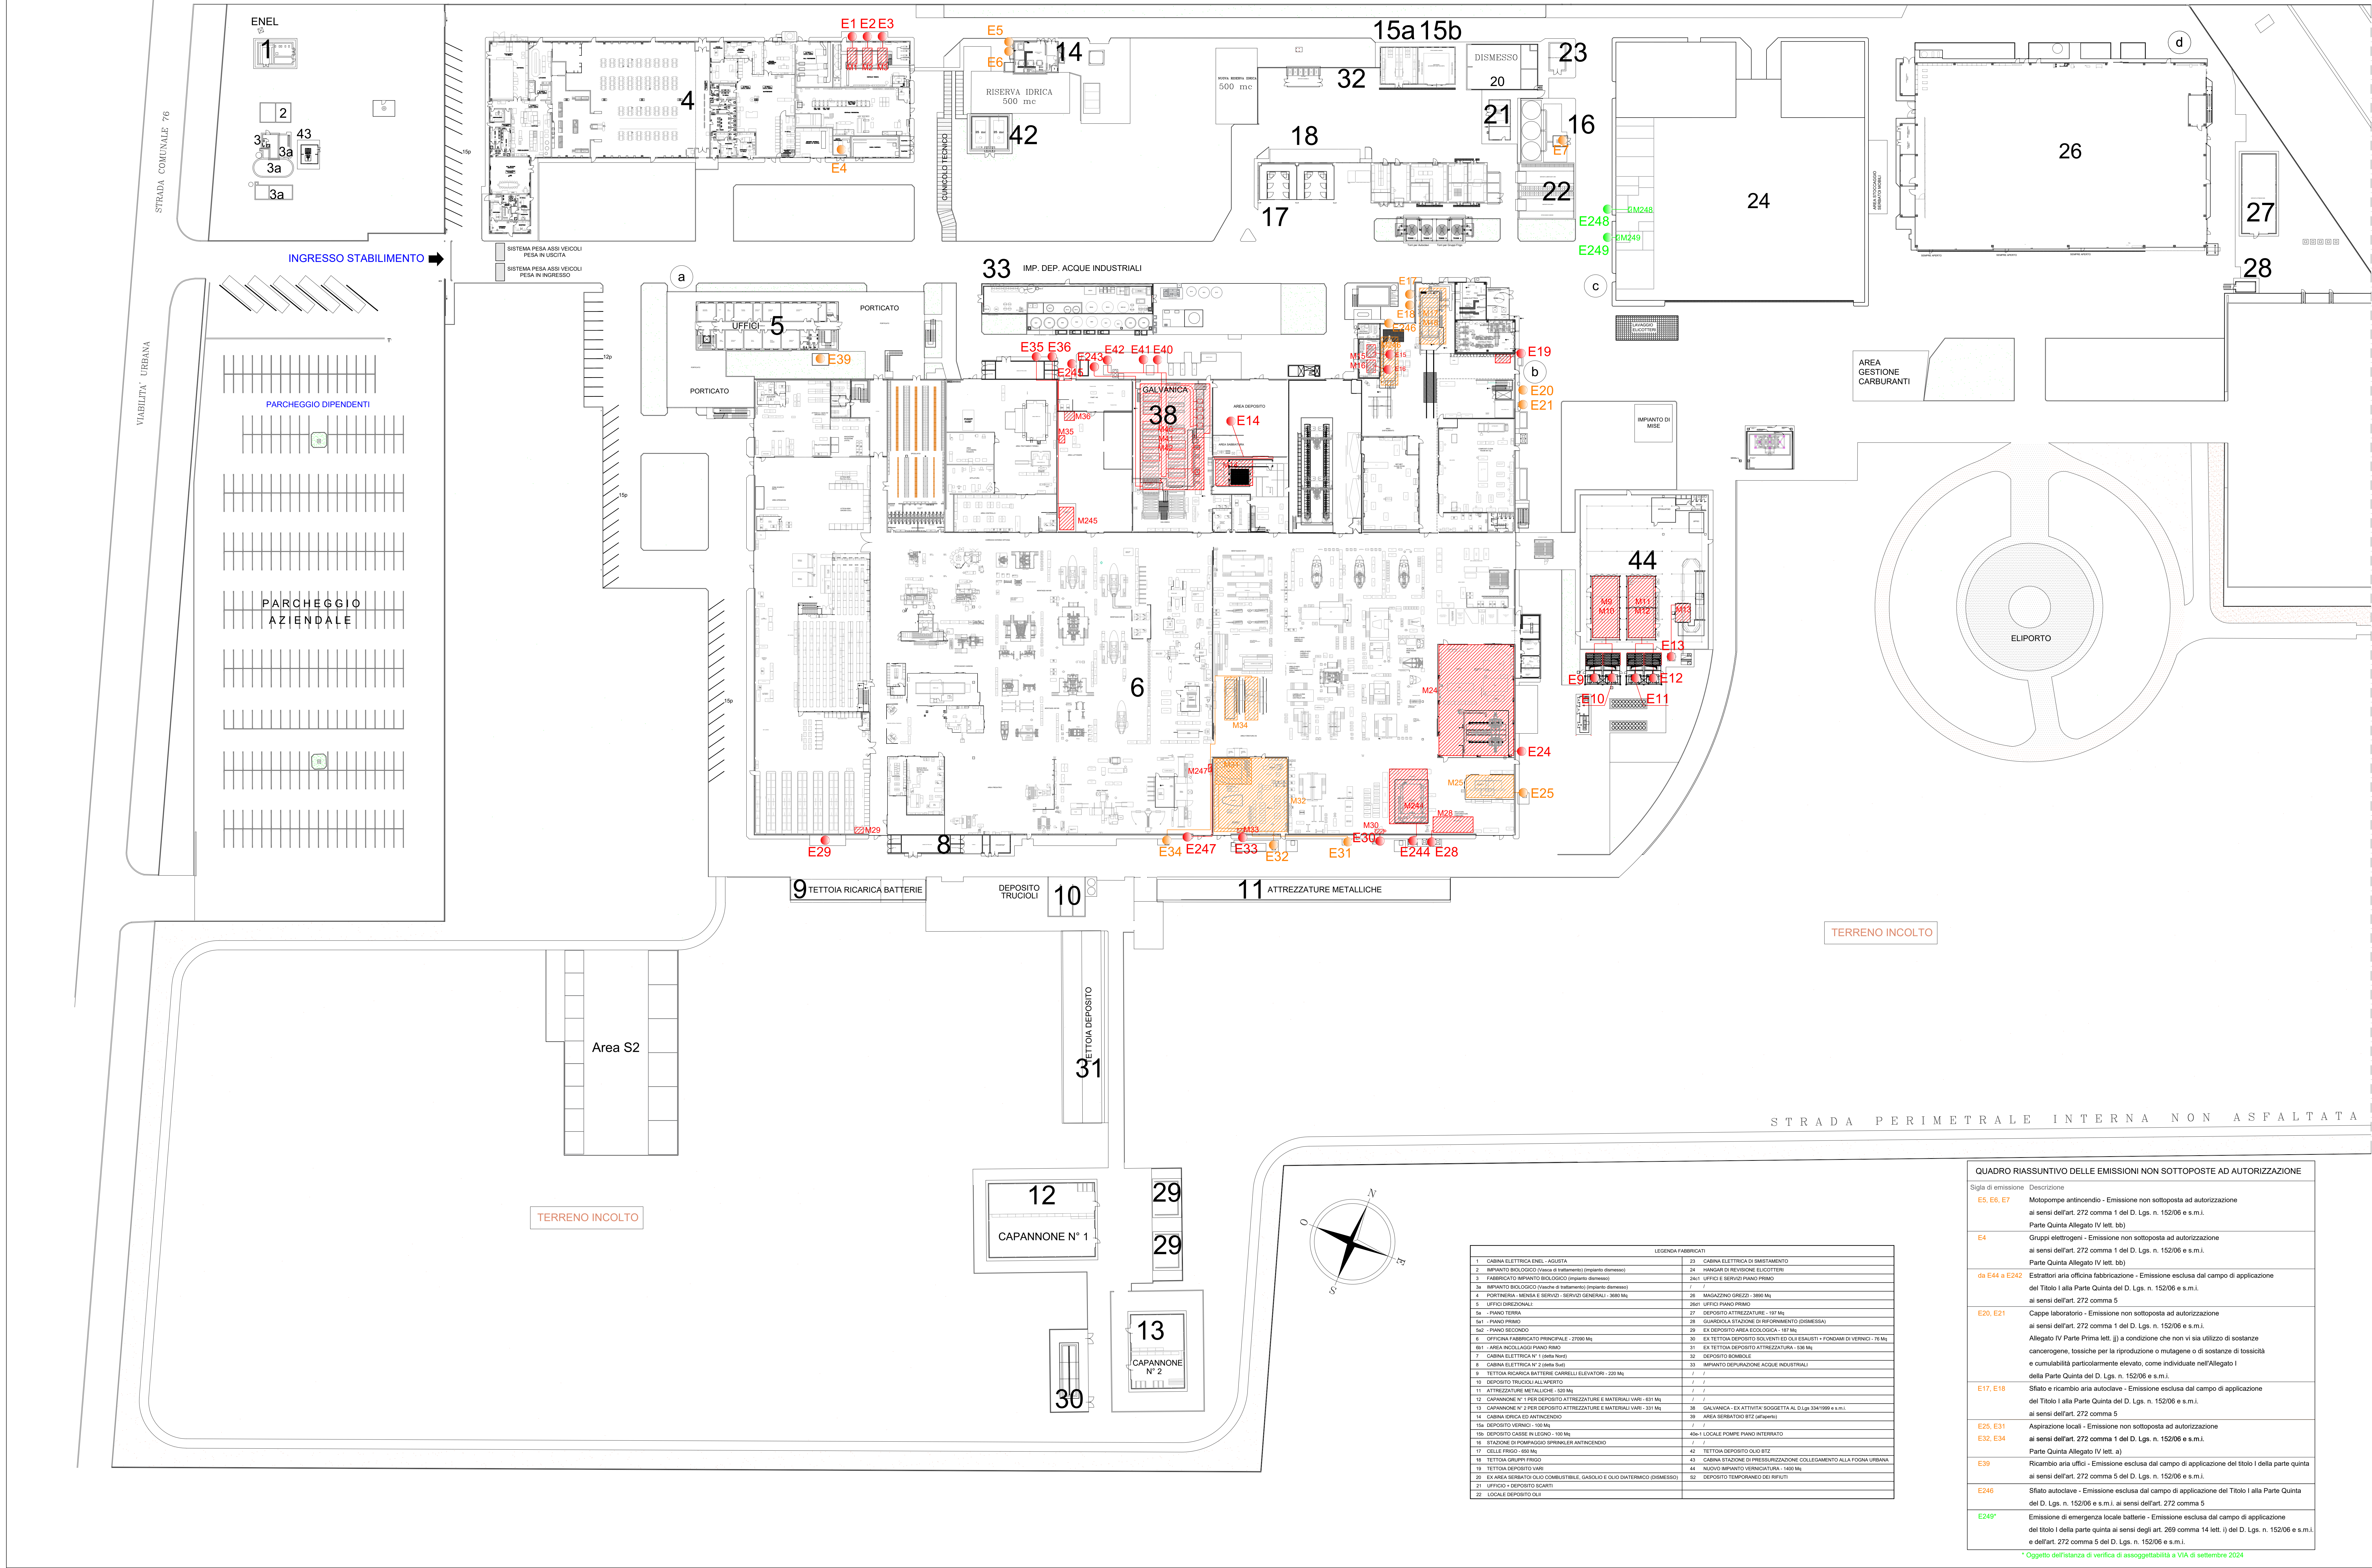

Sigla di emissione	Origine	Descrizione
E1	M1	Centrale termica servizi
E2	M2	Centrale termica servizi
E3	M3	Centrale termica servizi
E4	M4	Gruppi elettrogeni
E5	M5	Motopompe Antincendio
E6	M6	Motopompe Antincendio
E7	M7	Motopompe Antincendio
E9	M9	Nuova cabina di verniciatura
E10	M10	Nuova cabina di verniciatura
E11	M11	Nuova cabina di verniciatura
E12	M12	Nuova cabina di verniciatura
E13	M13	Verniciatura fabbricazione
E14	M14	Cabina Primer
E15	M15	Centrali termiche - reparto incollaggi
E16	M16	Centrali termiche - reparto incollaggi
E17	M17	Sfiato autoclave Ternuzzi
E18	M18	Lavaggio autoclave Ternuzzi
E19	M19	Parete aspirata - reparto incollaggi*
E20	M20	Nuovo laboratorio analisi
E21	M21	Laboratorio chimico
E24	M24	Impianto aspirante Siat reparto "Insert room"
E25	M25	Aspirazione localizzata su macchina Jomach 23
E28	M28	Banchi aspiranti rifinitura
E29	M29	Banco aspirante montaggi A109
E30	M30	Armadio aspirante tipo laboratorio
E31	M31	Aspirazione localizzata su scalo NH90
E32	M32	Aspirazione locale AB609
E33	M33	Armadio aspirante - Rep. AB609
E34	M34	Aspirazione localizzata su macchina Jomach 16
E35	M35	Banco aspirante montaggi
E36	M36	Lavorazioni meccaniche - smerigliatura
E39	M39	Ricambio aria uffici
E40	M40	Galvanica
E41	M41	Galvanica
E42	M42	Galvanica
Da E44 a E242	Da M44 a M242	Estrattori aria officina fabbricazione
E243	M243	Sgrassatrice a perclorotilene PADA
E244	M244	Contornatrice Poseidon
E245	M245	Contornatrice Avant
E246	M246	Sfiato autoclave Scholtz
E247	M247	Cappa aspirante - montaggio
E248*	M252	Preparazione di adesivi/sigillanti

* Oggetto dell'istanza di verifica di assoggettabilità a VIA di settembre 2024



RELAZIONE TECNICA ALLEGATI

LOCALIZZAZIONE	COMUNE DI BRINDISI Contrada Santa Teresa Pini, snc	
PROGETTO	Studio Preliminare Ambientale (art.19 D.Lgs. n. 152/2006 e s.m.i. e conforme agli allegati 1-6 della V.V. alla parte seconda del D.Lgs. 152/2006 e s.m.i.)	
TRACIA	Allegato A.6 Planimetria punti di emissione Stato di progetto	
DATA PROGETTO	IL PROGETTO	
 SICURTECH QUALITÀ SICUREZZA AMBIENTE Leonardo S.p.A. Sede Legale: Piazza Monte Grappa, 4 - 00195, Roma Indirizzo del sito: Contrada Santa Teresa Pini s.n.c., 72100, Brindisi		
APPROVAZIONE	Ing. Giovanni Scabà Ing. Simona Scabà Dott. Riccardo Scabà	
REVISIONE	Dott. Riccardo Scabà	

Revisione	Data	Oggetto	Approvazione	Ver. e Red.
01	06/12/2019	1ª emissione	ML	CG-SO
02	26/07/2020	2ª emissione	CG	CG-SO
03	12/06/2021	3ª emissione	CG	CG-SO
04	30/06/2022	4ª emissione	CG	CG-AC
05	05/10/2022	5ª emissione	CG	CG-CT
06	04/03/2024	6ª emissione - Aggiornamento layout nuovo IPTF ed ex area IPTF	OS	CG-AS
07	05/09/2024	7ª emissione - Introduzione nuovi punti di emissione E248, E249	CG	CG-AS

QUADRO RIASSUNTIVO DELLE EMISSIONI NON SOTTOPOSTE AD AUTORIZZAZIONE	
Sigla di emissione	Descrizione
E5, E6, E7	Motopompe antincendio - Emissione non sottoposta ad autorizzazione ai sensi dell'art. 272 comma 1 del D. Lgs. n. 152/06 e s.m.i. Parte Quinta Allegato IV lett. bb)
E4	Gruppi elettrogeni - Emissione non sottoposta ad autorizzazione ai sensi dell'art. 272 comma 1 del D. Lgs. n. 152/06 e s.m.i. Parte Quinta Allegato IV lett. bb)
da E44 a E242	Estrattori aria officina fabbricazione - Emissione esclusa dal campo di applicazione del Titolo I alla Parte Quinta del D. Lgs. n. 152/06 e s.m.i. ai sensi dell'art. 272 comma 5
E20, E21	Cappe laboratorio - Emissione non sottoposta ad autorizzazione ai sensi dell'art. 272 comma 1 del D. Lgs. n. 152/06 e s.m.i. Allegato IV Parte Prima lett. j) a condizione che non vi sia utilizzo di sostanze cancerogene, tossiche per la riproduzione o mutagene o di sostanze di tossicità o cumulabilità particolarmente elevata, come individuate nell'Allegato I della Parte Quinta del D. Lgs. n. 152/06 e s.m.i.
E17, E19	Sfiato e ricambio aria autoclave - Emissione esclusa dal campo di applicazione del Titolo I alla Parte Quinta del D. Lgs. n. 152/06 e s.m.i. ai sensi dell'art. 272 comma 5
E25, E31 E32, E34	Aspirazione locali - Emissione non sottoposta ad autorizzazione ai sensi dell'art. 272 comma 1 del D. Lgs. n. 152/06 e s.m.i. Parte Quinta Allegato IV lett. a)
E39	Ricambio aria uffici - Emissione esclusa dal campo di applicazione del Titolo I della parte quinta ai sensi dell'art. 272 comma 5 del D. Lgs. n. 152/06 e s.m.i.
E246	Sfiato autoclave - Emissione esclusa dal campo di applicazione del Titolo I alla Parte Quinta del D. Lgs. n. 152/06 e s.m.i. ai sensi dell'art. 272 comma 5
E249*	Emissione di emergenza locale batteria - Emissione esclusa dal campo di applicazione del titolo I della parte quinta ai sensi degli art. 269 comma 14 lett. i) del D. Lgs. n. 152/06 e s.m.i. e dell'art. 272 comma 5 del D. Lgs. n. 152/06 e s.m.i.

* Oggetto dell'istanza di verifica di assoggettabilità a VIA di settembre 2024

LEGENDA FABBRICATI	
1. CABINA ELETTRICA ENEL - AGUSTA	25. CABINA ELETTRICA DI SMISTAMENTO
2. IMPIANTO BIOLOGICO (vase di trattamento) (preparato drenante)	26. RANGAR DI REVISIONE ELICOTTERI
3. FABBRICATO IMPIANTO BIOLOGICO (vase di trattamento) (preparato drenante)	26.1. OFFICE E SERVIZI PIANO PRIMO
3a. IMPIANTO BIOLOGICO (vase di trattamento) (preparato drenante)	/ / /
4. PORTINERIA - MENSA E SERVIZI - SERVIZI GENERALI - 3800 Mq	26. IMMOBILIZZAZIONE (GREZZI - 3800 Mq)
5. UFFICIO (DIREZIONALI)	26.1. UFFICIO PIANO PRIMO
6a. PIANO TERRA	27. DEPOSITO ATTREZZATURE - 187 Mq
6b. PIANO PRIMO	27. GUARDIA FULMINE DI RIFORMAMENTO (DIREZIONALI)
542 - PIANO SECONDO	29. EX DEPOSITO AREA ECOLOGICA - 187 Mq
6b.1. AREA INCOLLOGGIAMENTO PRIMO	30. EX TETTOIA DEPOSITO SOLVENTI ED OLI ESASTI - FONDAMI DI VERNICI - 78 Mq
6. OFFICINA FABBRICAZIONE PRINCIPALE - 27000 Mq	31. EX TETTOIA DEPOSITO ATTREZZATURE - 158 Mq
6b.1. AREA INCOLLOGGIAMENTO PRIMO	32. DEPOSITO BOMBOLE
7. CABINA ELETTRICA N° 1 (8000 Mq)	33. IMPIANTO DEPURAZIONE ACQUE INDUSTRIALI
8. CABINA ELETTRICA N° 2 (8000 Mq)	/ / /
9. TETTOIA RICARICA BATTERIE CARRICOLI ELEVATORI - 200 Mq	/ / /
10. DEPOSITO TRUCIOLI ALL'INTERNO	/ / /
11. ATTREZZATURE METALLICHE - 520 Mq	/ / /
12. CAPANNONE N° 1 PER DEPOSITO ATTREZZATURE E MATERIALI VARI - 531 Mq	36. GALVANICA - EX ATTIVITÀ SOGGIETTA AL D.Lgs. 334/1999 e s.m.i.
13. CABINA ENEL DI ANTINCENDIO	37. AREA DEPOSITO ELETTRICI
14. DEPOSITO VERNICI - 100 Mq	/ / /
15a. DEPOSITO COQUE WILSON - 100 Mq	40a-1. LOCALE POMPE PIANO INTERMEDIO
16. STAZIONE DI CARICAGGIO PRINCIPALE ANTINCENDIO	/ / /
17. CELLA PRIMO - 492 Mq	42. TETTOIA DEPOSITO OLIO R2
18. TETTOIA GRUPPI PRIMO	43. CABINA STAZIONE DI PRESSURIZZAZIONE COLLEGAMENTO ALLA FOSINA URBANA
19. TETTOIA DEPOSITO VARI	44. NUOVO IMPIANTO VERNICIATURA - 1400 Mq
20. EX AREA DEPOSITO OLIO COMBUSTIBILE, GASOLIO E OLIO DATERMICO (DEMESSO)	52. DEPOSITO TEMPORANEO DEI RIFIUTI
21. UFFICIO - DEPOSITO BOMBE	/ / /
22. LOCALE DEPOSITO OLIO	/ / /

