



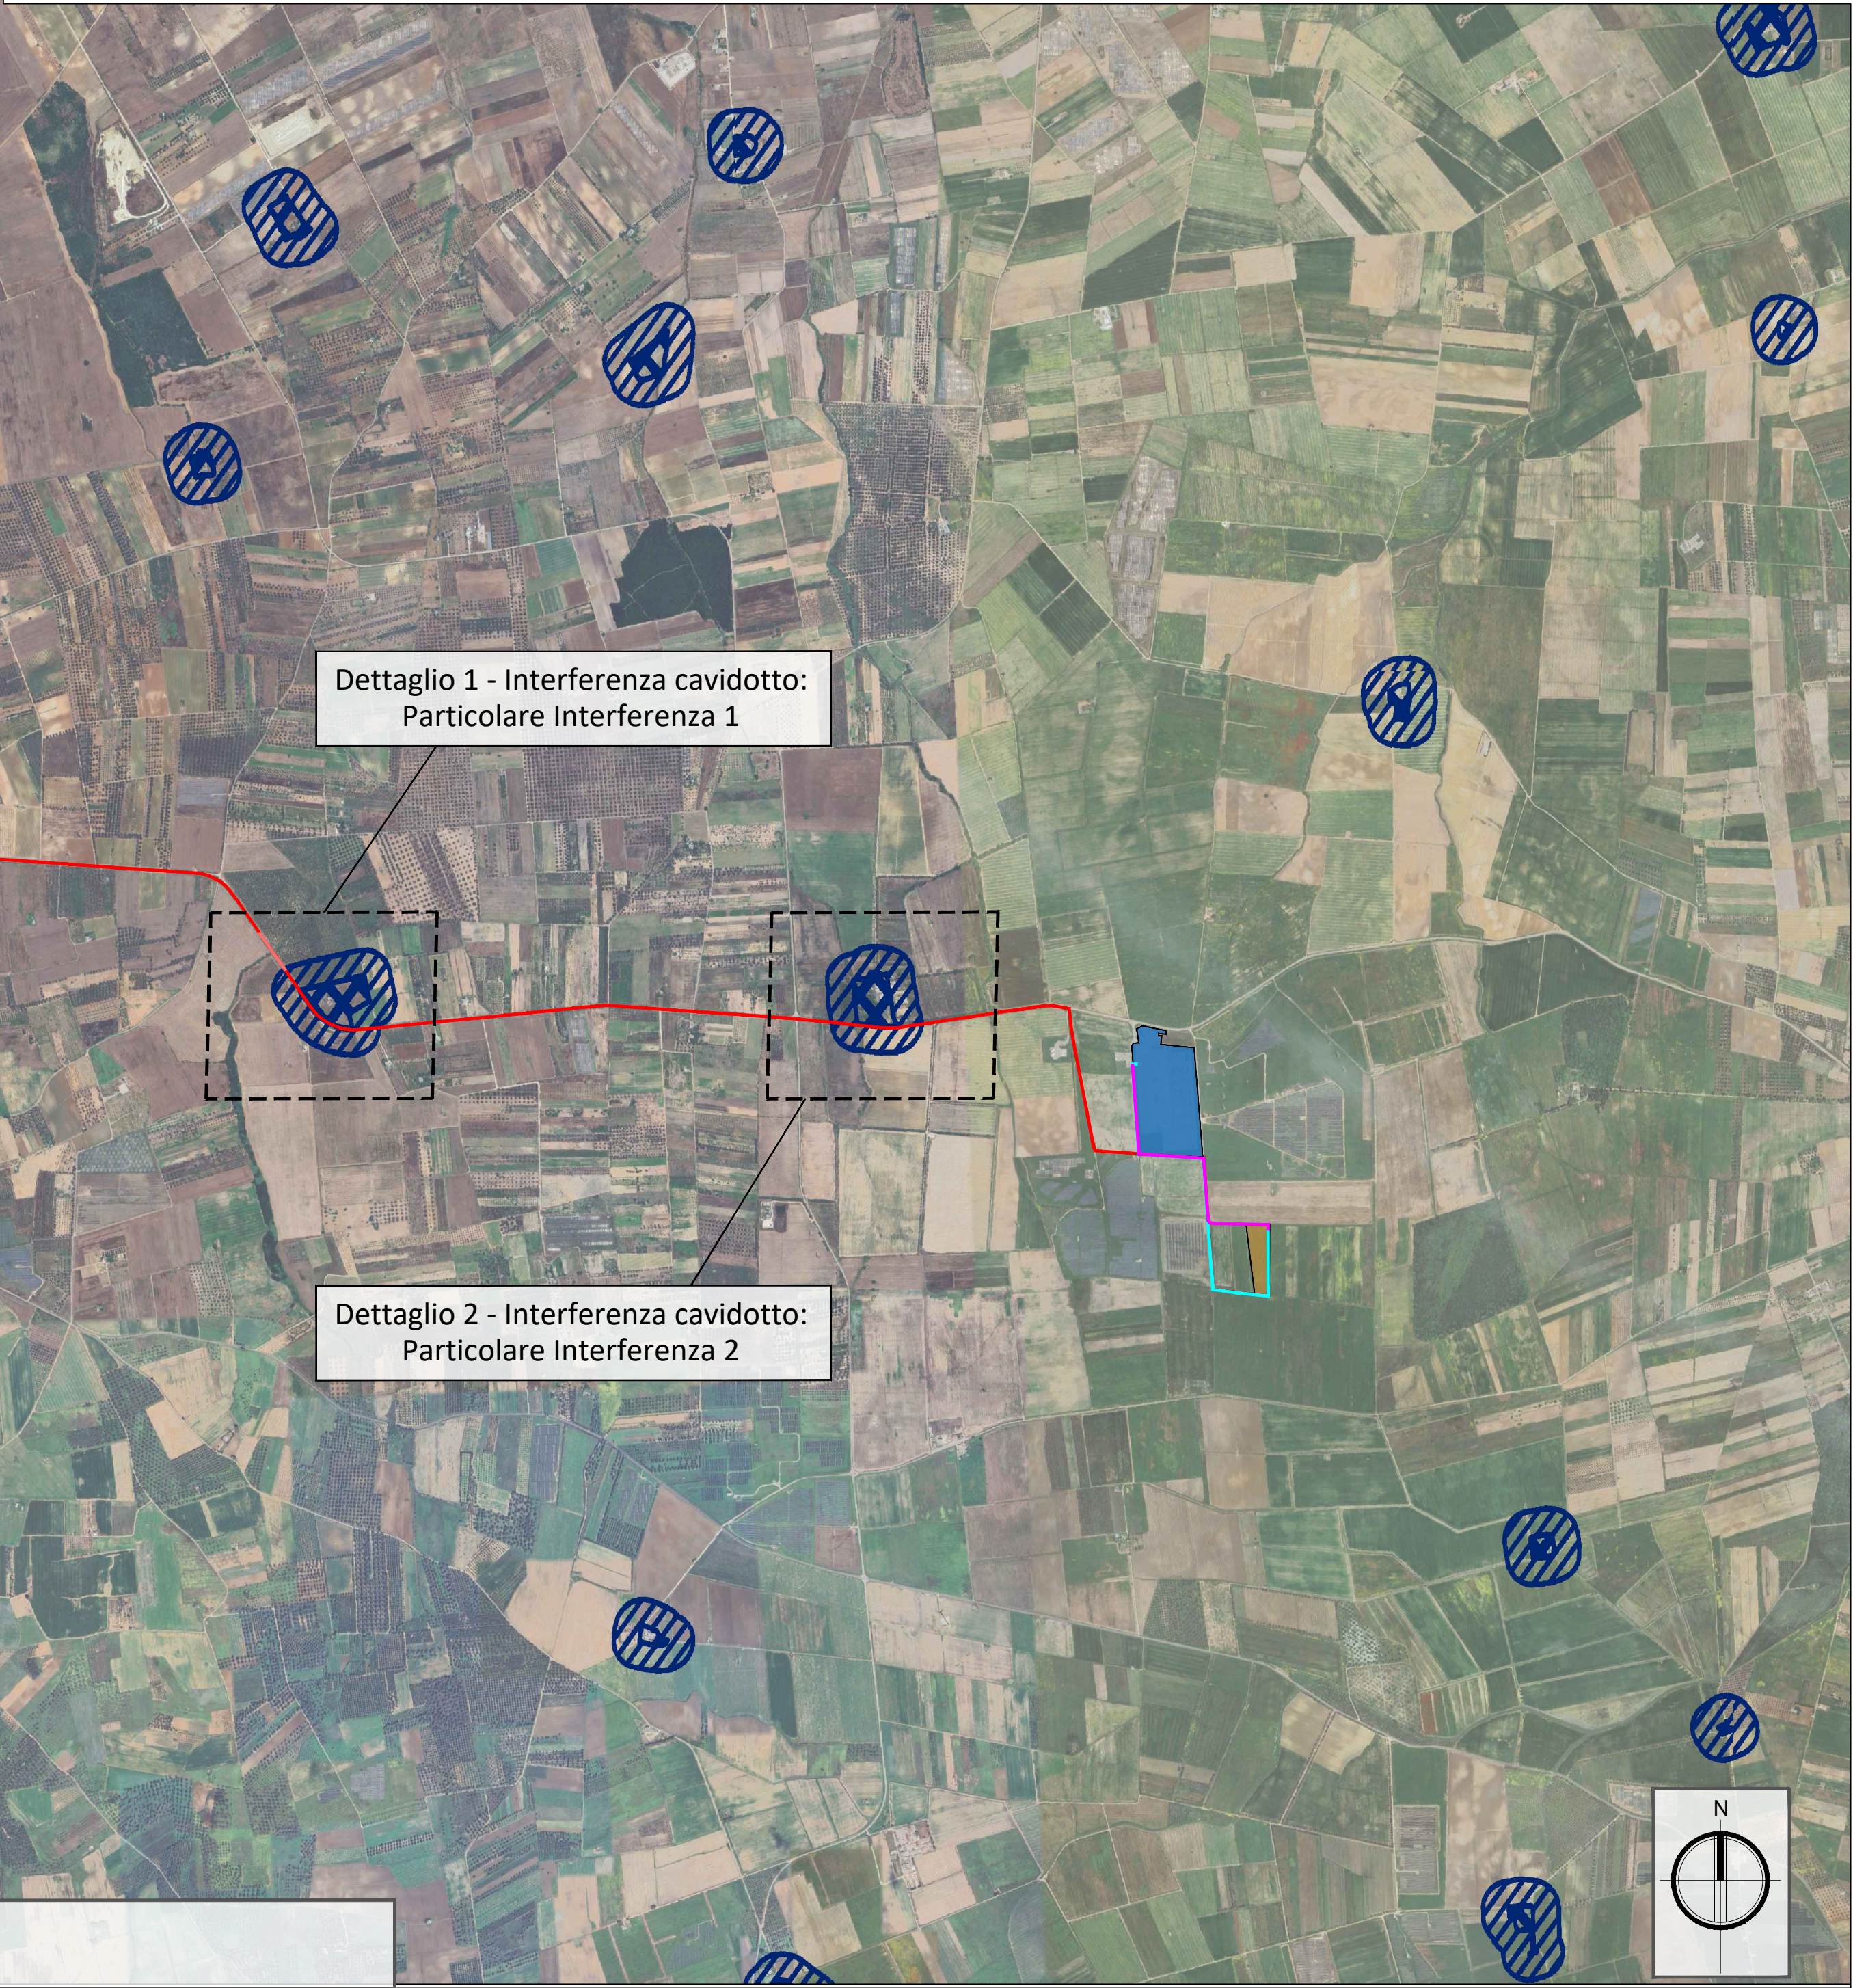

| LEGENDA ELEMENTI DI IMPIANTO                   |                                                                                      |
|------------------------------------------------|--------------------------------------------------------------------------------------|
| <span style="color:red">-----</span>           | Limite area catastale nella disponibilità del proponente                             |
| <span style="background-color:yellow"> </span> | Area impianto Agrivoltaico                                                           |
| <span style="background-color:green"> </span>  | Campo sperimentale utilizzato esclusivamente ad uso agricolo                         |
| <span style="color:blue">—</span>              | Cavidotto MT per interconnessione sub campi                                          |
| <span style="color:red">—</span>               | Cavidotto MT interconnessione sub campi alla sottostazione di utenza                 |
| <span style="color:magenta">—</span>           | Cavidotto AT da Stazione di elevazione utente fino a Stazione Elettrica opzione 1    |
| <span style="color:cyan">—</span>              | Cavidotto AT da Stazione di elevazione utente fino a Stazione Elettrica opzione 2(*) |
| <span style="background-color:orange"> </span> | Stazione di elevazione Utente 30/150 kV                                              |
| <span style="background-color:blue"> </span>   | Stazione Elettrica 150/380 kV                                                        |


N.B. (\*) Percorso AT opzione 2:  
- in caso di negata servitu' di elettrodotto rispetto all'opzione dei progetti benestariati (opzione 1)

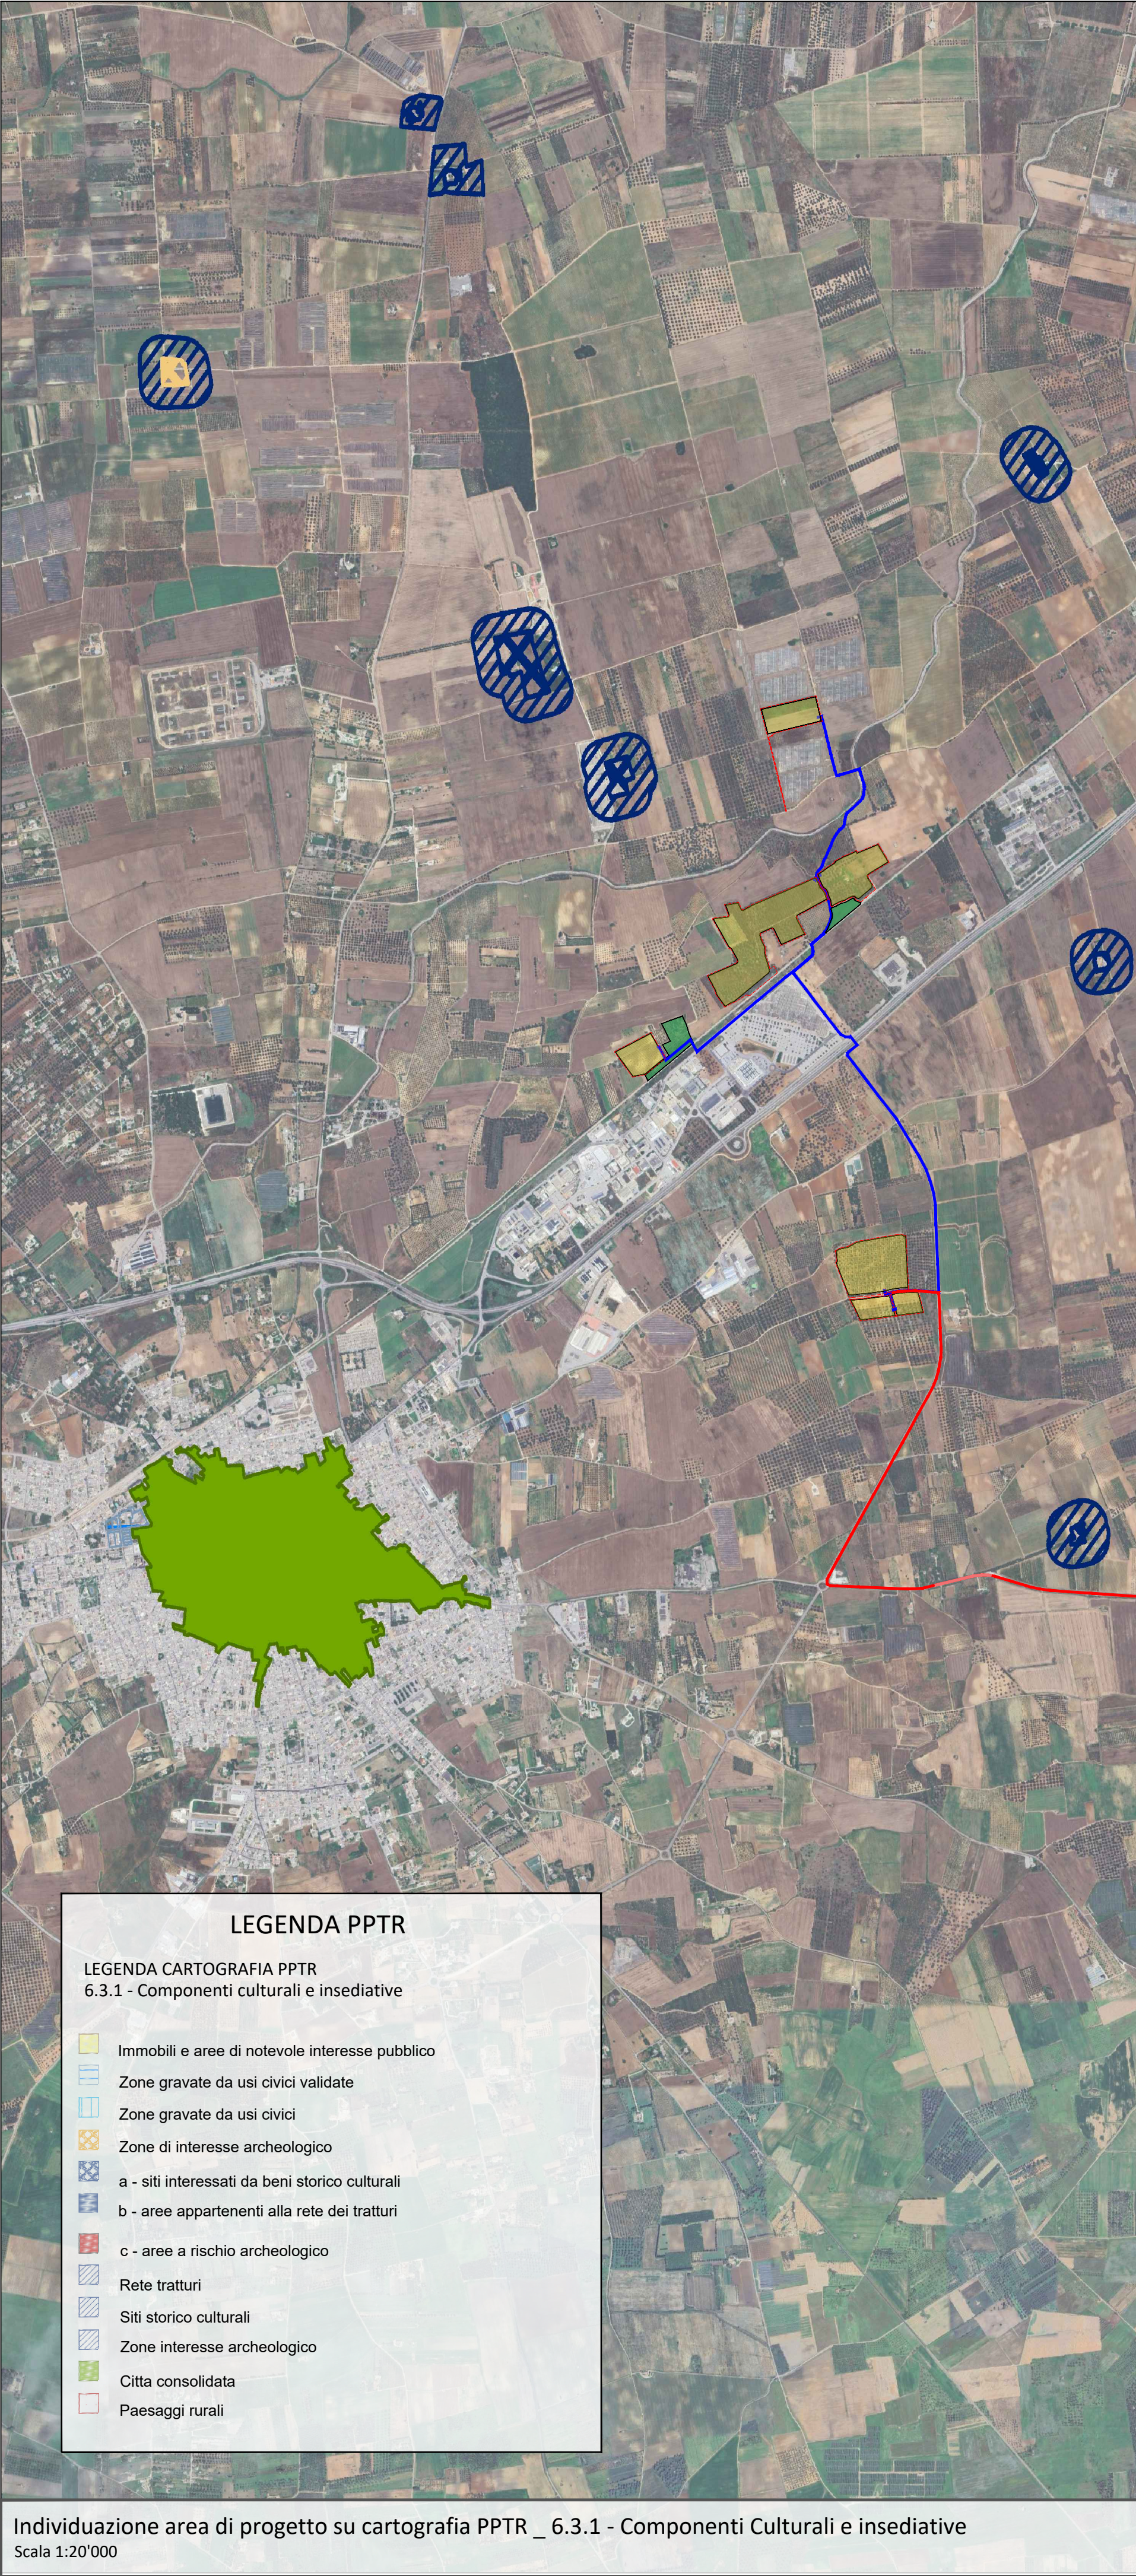

Ubicazione area di progetto su cartografia ortofoto  
Scala 1:500'000



**REGIONE PUGLIA**  
**PROVINCIA DI BRINDISI**  
COMUNE DI MESAGNE  
COMUNE DI BRINDISI

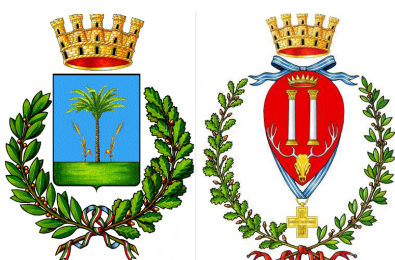

Progetto relativo alla costruzione di un impianto Agrivoltaico denominato FV41-22 avente potenza di picco pari a 19,994 MW con sistema di accumulo da 15,00 MW e potenza immissione pari a 18,714 MW, ubicato in agro del Comune di Mesagne (BR) sui terreni censiti nel N.C.T al foglio di mappa n. 21 - 22 - 34, al comune di Brindisi al foglio di mappa 121 e relative opere di connessione.  
Potenza ai fini della connessione 18,714 MW. Cod. Rint. 202201536

|   |                                               |                     |           |
|---|-----------------------------------------------|---------------------|-----------|
| Livello Progettazione   | PAS ai sensi del d.lgs. n.°28 del 2011 art. 6 | Agosto 2024         |           |
| Indentificatore:<br><b>E.G.-05e</b>   | Scala:<br>Scale Varie                         |                     |           |
| Denominazione elaborato:<br>Sovrapposizione dell'area di progetto e relative opere di connessione su cartografia PPTR 6.3.1 - Componenti Culturali e insediative | Formato foglio<br>A1 (841x594 mm)             |                     |           |
| DATA   | MOTIVO REVISIONE                              | REDATTO             | APPROVATO |
| 30.08.2024   | Prima emissione                               | ING. ANGELA CAMARDA | N/A       |
|   |                                               |                     |           |
|   |                                               |                     |           |
|   |                                               |                     |           |

PROGETTISTA:

**ING. ANGELA CAMARDA**  
Ordine degli Ingegneri della prov. di Brindisi n. 1598




COMMITTENTE:

**MESAGNE EST SOLAR PARK Srl**  
Sede Legale: Via Antonio Francavilla n°6  
San Vito dei Normanni (BR) - 72019  
C.F./P.IVA 02729220745



**MESAGNE EST SOLAR PARK SRL**  
Amministratore Unico  
P.Iva 02729220745

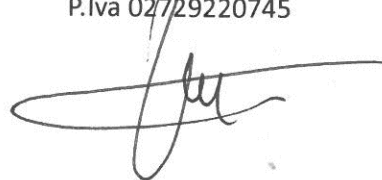

Questo documento contiene informazioni di proprietà della Mesagne Est Solar Park s.r.l. e deve essere utilizzato esclusivamente dal destinatario in relazione alle finalità per le quali è stato ricevuto. E' vietata qualsiasi forma di riproduzione o di divulgazione.