


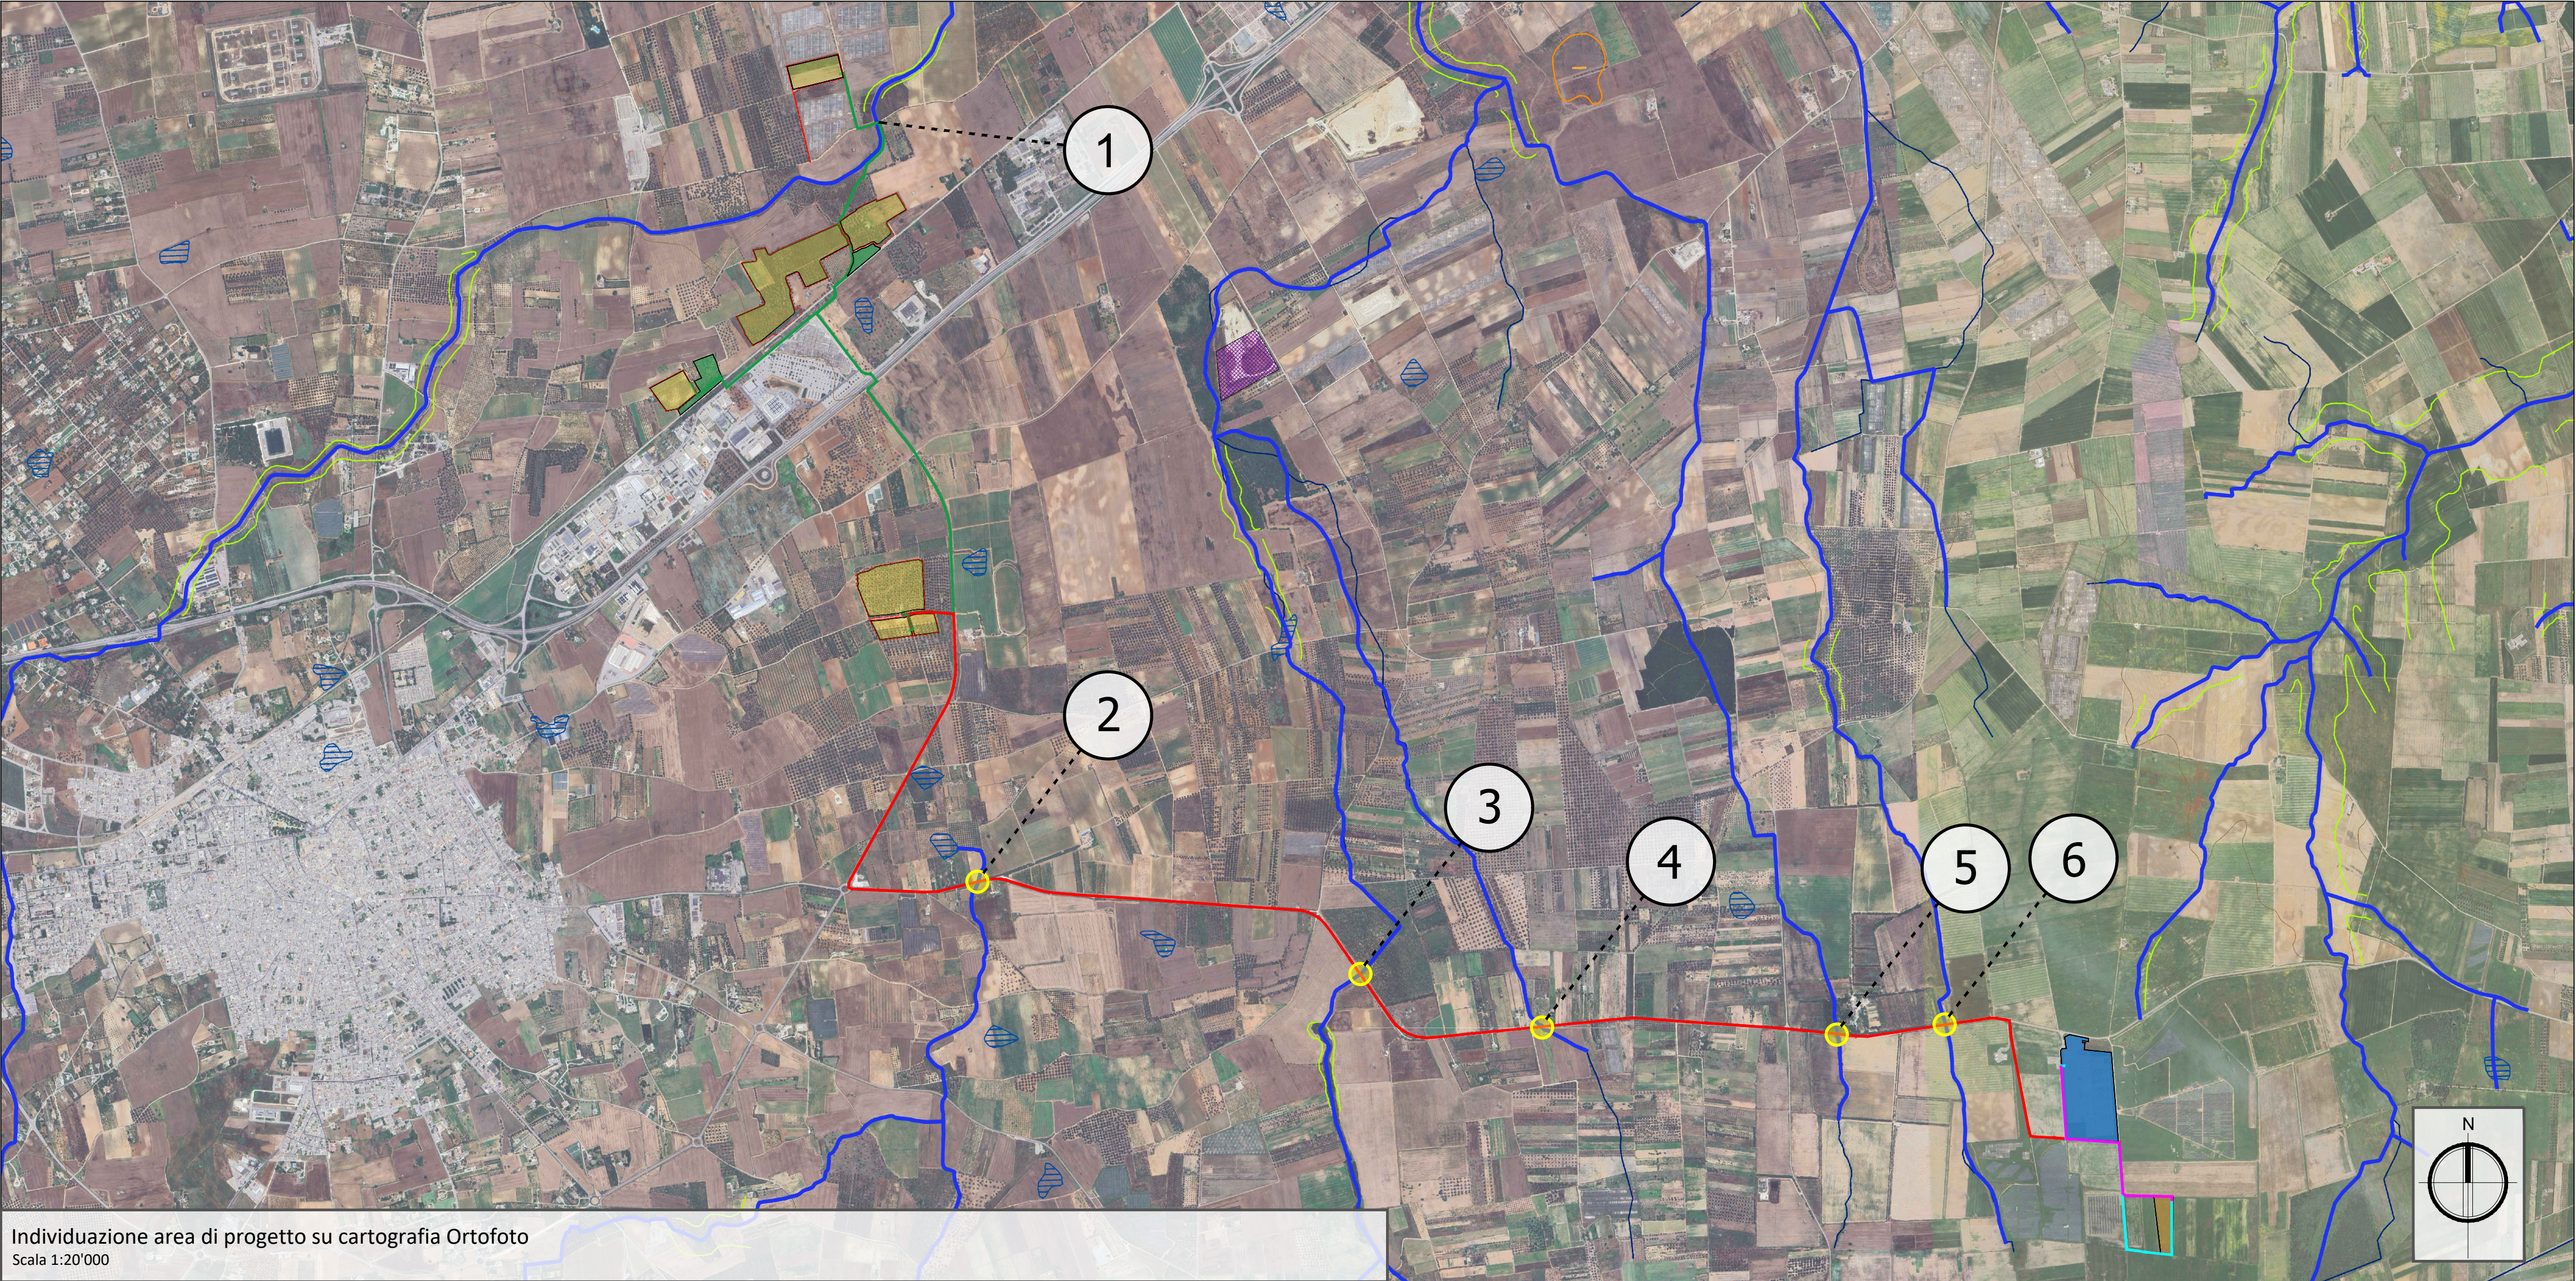



LEGENDA ELEMENTI DI IMPIANTO	
----	Limite area catastale nella disponibilità del proponente
	Area impianto Agrivoltaico
	Campo sperimentale utilizzato esclusivamente ad uso agricolo
----	Cavidotto MT per interconnessione sub campi
----	Cavidotto MT interconnessione sub campi alla sottostazione di utenza
----	Cavidotto AT da Stazione di elevazione utente fino a Stazione Elettrica opzione 1
----	Cavidotto AT da Stazione di elevazione utente fino a Stazione Elettrica opzione 2(*)
	Stazione di elevazione Utente 30/150 kV
	Stazione Elettrica 150/380 kV

N.B. (*) Percorso AT opzione 2:
- in caso di negata servitu' di elettrodotto rispetto all'opzione dei progetti benestariati (opzione 1)



LEGENDA	
ELEMENTI GEOLOGICO-STRUTTURALI	
Litologia del substrato	
 Unità prevalentemente calcarea o dolomitica	
 Unità a prevalente componente argillosa	
 Unità a prevalente componente siltoso-sabbiosa e/o arenitica	
 Unità a prevalente componente arenitica	
 Unità a prevalente componente rudica	
 Unità costituite da alternanze di rocce a composizione e/o granulometria variabile	
 Unità a prevalente componente argillitica con un generale assetto caotico	
 Depositi sciolti a prevalente componente pelitica	
 Depositi sciolti a prevalente componente sabbioso-ghiaiosa	
Tettonica	
---- Faglia	
---- Faglia presunta	
---- Asse di anticlinale certo	
---- Asse di anticlinale presunto	
---- Asse di sinclinale certo	
---- Asse di sinclinale presunto	
+ Strati suborizzontali (<10°)	
+ Strati poco inclinati (10°-45°)	
+ Strati molto inclinati (45°-80°)	
+ Strati subverticali (>80°)	
+ Strati rovesciati	
+ Strati contorti	
PENDENZA (da CTR 1:5.000)	
 Piane costiere e alluvionali, ripiani morfologici	
 Versanti a modesta attività	
 Versanti a media attività	
 Versanti ad elevata attività	
 Pareti subverticali	
FORME DI VERSANTE	
---- Nicheia di distacco	
---- Corpo di frana	
---- Cono di detrito	
---- Area interessata da dissesto diffuso	
---- Area a calanchi e forme simili	
---- Cric di scarpata delimitante forme semisinate	
+ Cresta affilata	
+ Cresta smussata	
---- Asse di dislivello	
FORME DI MODELLAMENTO DI CORSO D'ACQUA	
---- Ripa di erosione	
---- Ciglio di sponda	
FORME ED ELEMENTI LEGATI ALL'IDROGRAFIA SUPERFICIALE	
---- Corso d'acqua	
---- Corso d'acqua episodico	
---- Corso d'acqua obliterato	
---- Corso d'acqua tombato	
---- Canale lagunare	
---- Recupito finale di bacino endoreico	
+ Sorgente	
BACINI IDRICI	
 Lago naturale	
 Lago artificiale	
 Laguna	
 Salina	
 Stagno, acquitrino, zona palustre	
FORME CARSCICHE	
+ Ingresso di grotta naturale	
+ Voragine, inghiottitoio o pozzo di crollo	
+ Dolina	
+ Orto di depressione carsica a morfologia complessa	
OROGRAFIA	
• 0 - 100 m	
• 100 - 300 m	
• 300 - 700 m	
• 700 - 1200 m	
— Rilievo e relativa quota al suolo l.m.m.	
• Punto sommitale	
— Isoipse con equidistanza 25 m	
— Isoipse con equidistanza 100 m	
BATIMETRIA	
— Isobata con equidistanza 5 m	
— Isobata con equidistanza 25 m	

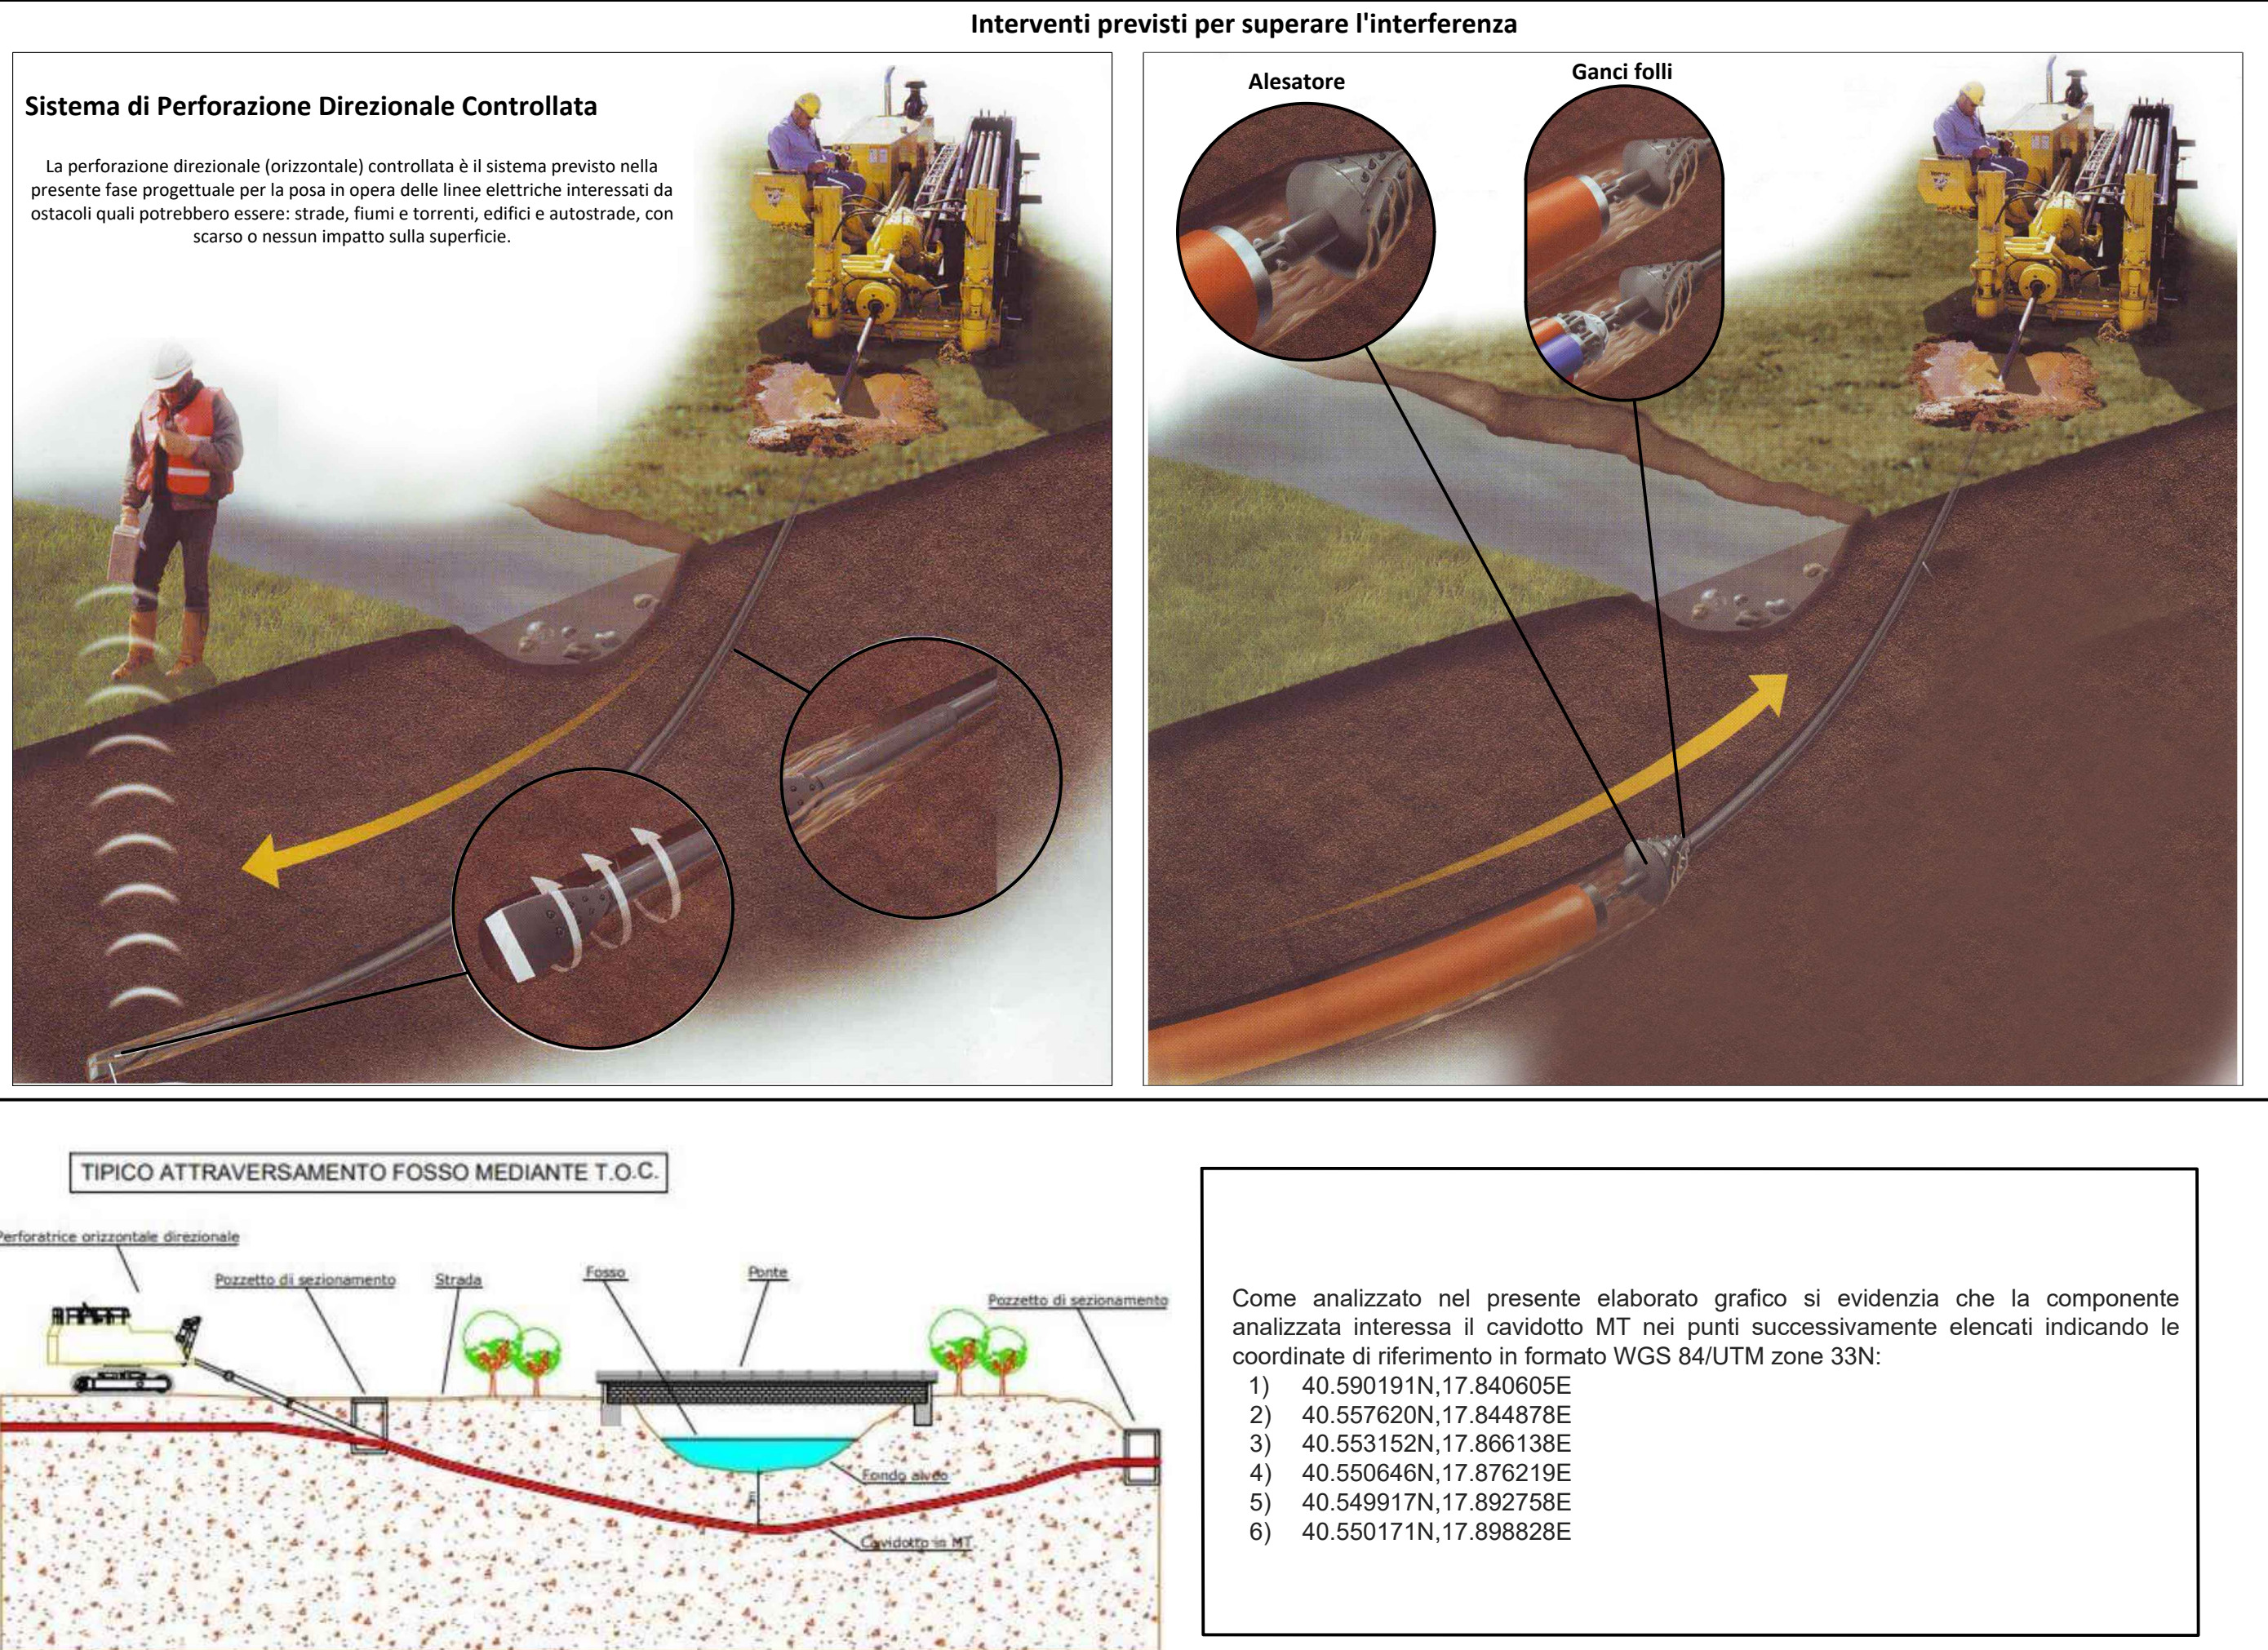

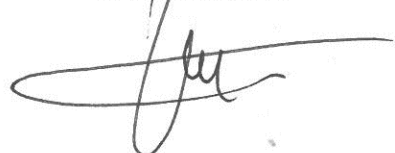	REGIONE PUGLIA PROVINCIA DI BRINDISI COMUNE DI MESAGNE COMUNE DI BRINDISI		
Progetto relativo alla costruzione di un impianto Agrivoltaico denominato FV41-22 avente potenza di picco pari a 19,994 MW con sistema di accumulo da 15,00 MW e potenza immissione pari a 18,714 MW, ubicato in agro del Comune di Mesagne (BR) sui terreni censiti nel N.C.T al foglio di mappa n. 21 - 22 - 34, al comune di Brindisi al foglio di mappa 121 e relative opere di connessione. Potenza ai fini della connessione 18,714 MW. Cod. Rint. 202201536			
Livello Progettazione		PAS ai sensi del d.lgs. n.°28 del 2011 art. 6	Agosto 2024
Identificatore: E.G.-07			Scala: Scale Varie
Denominazione elaborato: Sovrapposizione dell'area di progetto e relative opere di connessione su cartografia ADB-Carta Idrogeomorfologica			Formato foglio A1 (841x594 mm)
DATA	MOTIVO REVISIONE	REDATTO	APPROVATO
30.08.2024	Prima emissione	ING. FRANCESCO CIRACI	N/A
PROGETTISTA: ING. FRANCESCO CIRACI Ordine degli Ingegneri della prov. di Brindisi n. 1040 			
COMMITTENTE: MESAGNE EST SOLAR PARK Srl Sede Legale: Via Antonio Francavilla n°6 San Vito dei Normanni (BR) - 72019 C.F./P.IVA 02729220745  MESAGNE EST SOLAR PARK SRL Amministratore Unico P.Iva 02729220745 			
Questo documento contiene informazioni di proprietà della Mesagne Est Solar Park s.r.l. e deve essere utilizzato esclusivamente dal destinatario in relazione alle finalità per le quali è stato ricevuto. E' vietata qualsiasi forma di riproduzione o di divulgazione.			